

LUČICA
"VITRENJAK"
ZADAR

II IZMJENE I DOPUNE
DETALJNOG PLANA
UREĐENJA

PLAN PROMETA
1:1000

LEGENDA

- 1 AKVATORIJ JEDRILIČARSKOG KLUBA - ŠKOLA JEDRENJA
- 2 JEDRILIČARSKI KLUB - ISTEZALIŠTE BRODOVA
- 3 JEDRILIČARSKI KLUB - PROSTOR ZA JEDRILIČARE NA DASCIMA
- 4 SPORTSKA LUCICA "VITRENJAK" - ISTEZALIŠTE BRODOVA
- 5 SPORTSKA LUCICA "VITRENJAK" - VEZOVI
- 6 SPORTSKA LUCICA "VITRENJAK" - PRIHVAT VECIH BRODOVA
- 7 OGRAĐENO GRADSKO KUPALIŠTE - MORSKI DIOV
- 8 PRIHVAT SLUŽBENIH PLOVILA JEDRILIČARSKIH REGATA
- 9 KANAL ZA CIRCULACIJU MORA
- 10 RAMP ZA SILAZAK INVALIDA U MORE
- 11 VIŠENAMJENSKI (MANIPULATIVNI) PROSTOR ZA JEDRILIČARE
- 12 UREĐENA SLJUNČANA PLAZA
- 13 UREĐENA ŠETNICA - GLEDALIŠTE
- 14 SPORTSKA LUCICA - SUHI VEZOVI - REMONT BRODICA
- 15 KONTROLA ULAZA U SPORTSKU LUCICU
- 16 MONTAŽNI PLAŽNI OBJEKTI (UGOSTITELJSTVO)
- 17 JEDRILIČARSKI KLUB - KLUPSKI PARKING
- 18 VIŠENAMJENSKA UREĐENA PJEŠACKA POVRŠINA
- 19 UREĐENA ŠETNICA
- 20 JAVNO PARKIRALIŠTE
- 21 STAJALIŠTE AUTOBUSA GRADSKOG PRIJEVOZA
- 22 STAJALIŠTE ZA IZLETNIČKE AUTOBUSE
- 23 SUNČALIŠTE ZA INVALIDE
- 24 DIRIČE IGRALIŠTE
- 25 JEDRILIČARSKI KLUB - KLUPSKE PROSTORIJE, RESTORAN, CAFFE
- 26 POSLOVNI OBJEKTI (SMJEŠTAJ SLUŽBENOG OSOBLJA
- 27 JEDRILIČARSKI KLUB - POSTOJBECI HANGAR 1 (P)-REKONSTRUKCIJA
- 28 JEDRILIČARSKI KLUB - POSTOJBECI HANGAR 2 (P)-REKONSTRUKCIJA
- 29 UGOSTITELJSTVO (SPEC. REST., CAFFE SLAST.),TURIST. AGENCIJA (P)
- 30 PRISTAN IZLETNIČKIH BRODOVA
- 31 LUČKO SVJETLO

NAZIV KARTOGRAFSKOG PRIKAZA:

BROJ KARTOGRAFSKOG PRIKAZA:

list 6

ODLUKA O IZRADI:
"Glasnik Grada Zadra" br.3/12

ODLUKA GRADSKOG VIJEĆA GRADA ZADRA
O DONOŠENJU PLANA:
"Glasnik Grada Zadra" br.5/13
Zadar, travanj 2013. godine

JAVNA RASPRAVA ODRŽANA:
31. siječnja 2013. godine

JAVNI UVID ODRŽAN:
28. siječnja 2013. do 05. veljače 2013. godine

PEČAT TIJELA ODGOVORNOG ZA
PROVOĐENJE JAVNE RASPRAVE:

ODGOVORNA OSOBA ZA
PROVOĐENJE JAVNE RASPRAVE:

Matko Segarić d.i.g.

PRAVNA OSOBA / TIJELO KOJE JE IZRADILLO PLAN:

Arh.studio "RENE"d.o.o. ZADAR

Mišljenje na plan prema članku 98. Zakona o prostornom uređenju i gradnji
(Narodne novine br. 76/07, 38/09, 55/11, 90/11, 50/12, 55/12):
Klasa: 350-02/13-01/7
Ur. broj: 2198/1-01-13-2, od 28. ožujka 2013. godine

PEČAT PRAVNE OSOBE /
TIJELA KOJE JE IZRADILLO PLAN:

ODGOVORNA OSOBA:

ODGOVORNI VODITELJ PLANA:

Renata Čobrnjić d.i.a.
Bogdan Marov d.i.a.

STRUČNI TIM U IZRADI PLANA:

Renata Čobrnjić d.i.a.
Bogdan Marov d.i.a.

PEČAT PREDSTAVNIČKOG TIJELA:

PREDSEDNIK PREDSTAVNIČKOG TIJELA:

Živko Kolega dr.med.

ISTOVJETNOST OVOG PROSTORNOG
S IZVORNIM OVIJERAVANJE:


PEČAT NADLEŽNOG TIJELA:

(ime, prezime i potpis)




karakteristicni presjci
mj 1:100


11

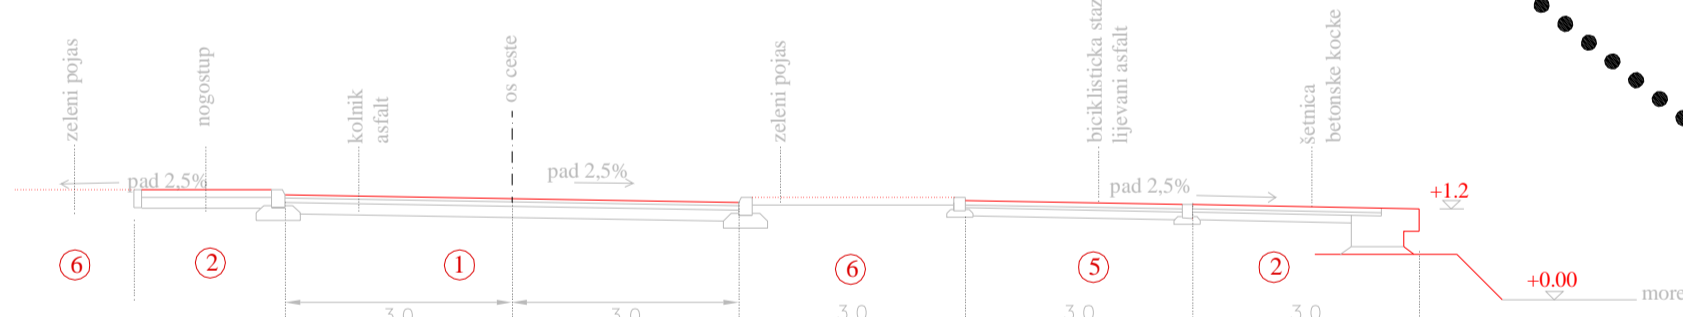

22

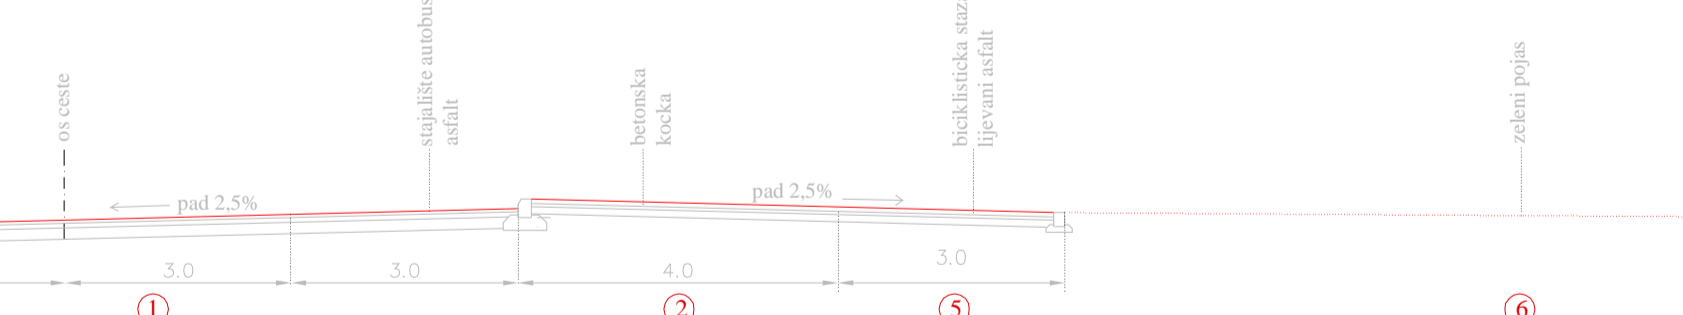

33

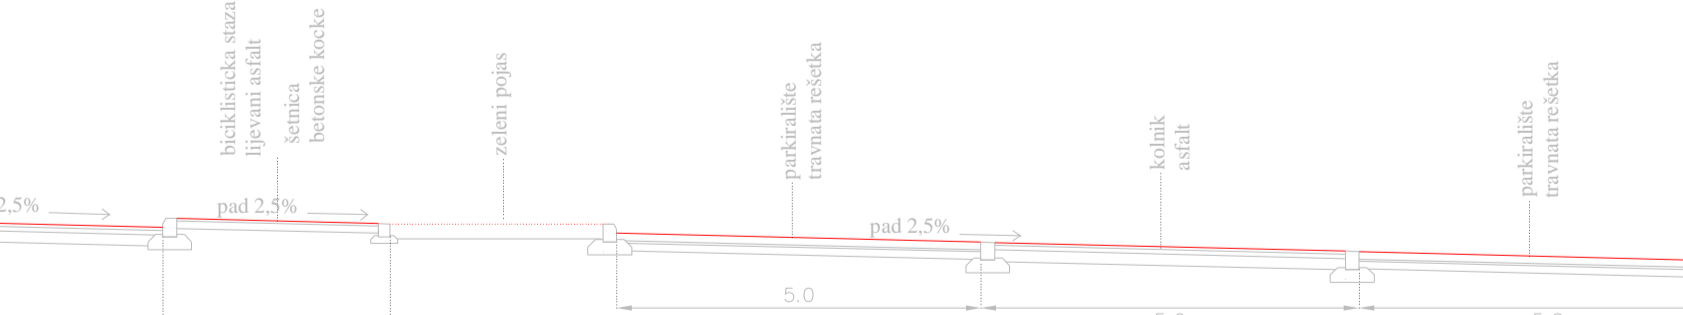

44



- 1 - habjuzni sloj od asfal-betona 4 cm
- bitumenzirani nosivi sloj 3 cm
- mehanicki drobljeni kameni materijal 15 cm
- 2 - betonska kocka 8 cm
- pijesak 0-4 mm 4 cm
- arm. betonska ploca 10 cm
- mehanicki drobljeni kameni materijal 10 cm
- 3 - pref. betonska travnata rešetka 10 cm
- pijesak 0-4 mm 4 cm
- arm. betonska ploca 10 cm
- mehanicki drobljeni kam. materijal 10 cm
- 4 - habjuzni sloj od asfal-betona 4 cm
- mehanicki drobljeni kameni materijal 10 cm
- 5 - lijevani asfalt 3 cm
- arm. betonska ploca 10 cm
- mehanicki drobljeni kameni materijal 15 cm
- 6 - humus 20 cm
- mehanicki drobljeni kameni materijal 10 cm

