




PRESJEK D-D

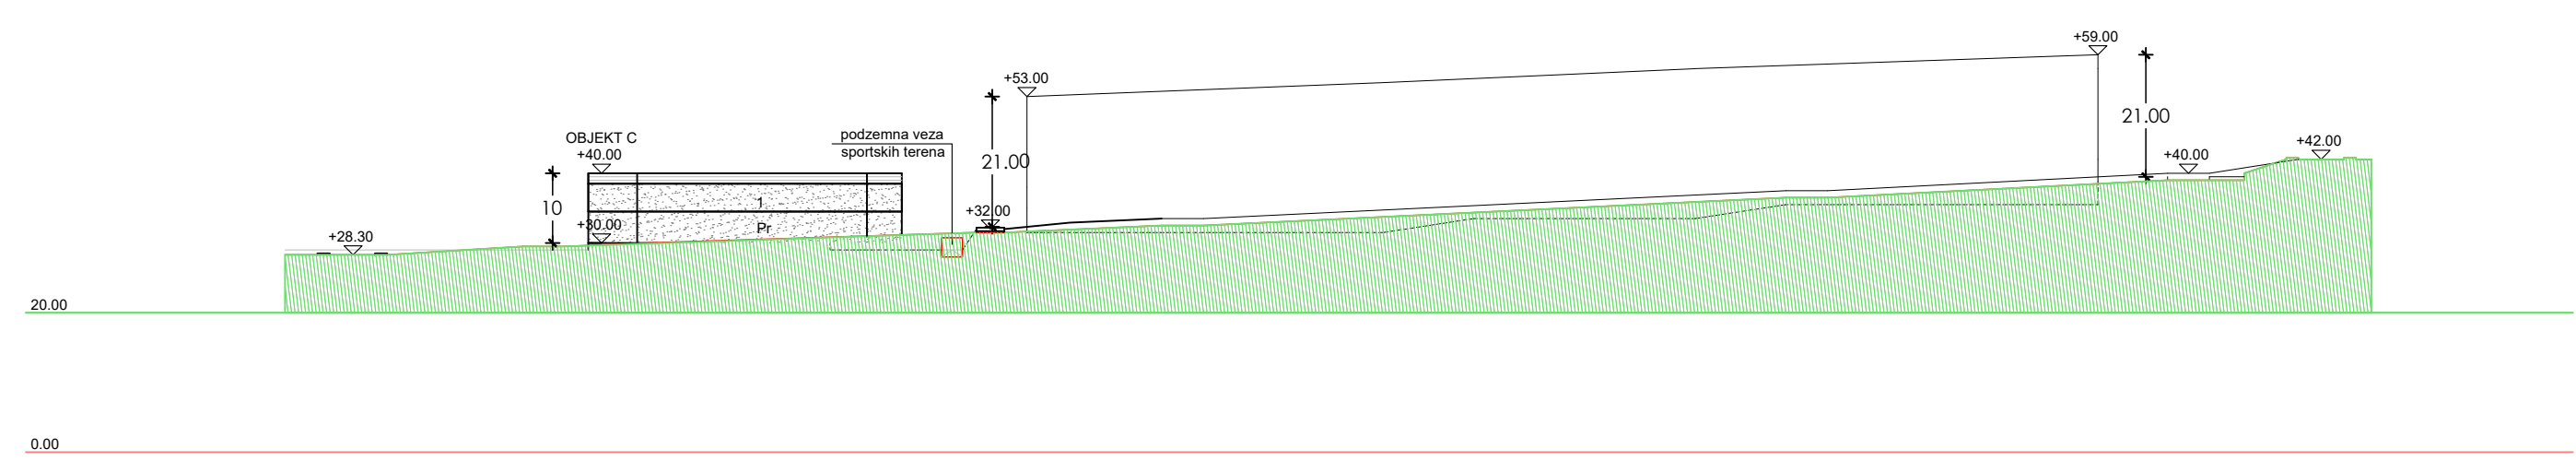



PRESJEK C-C

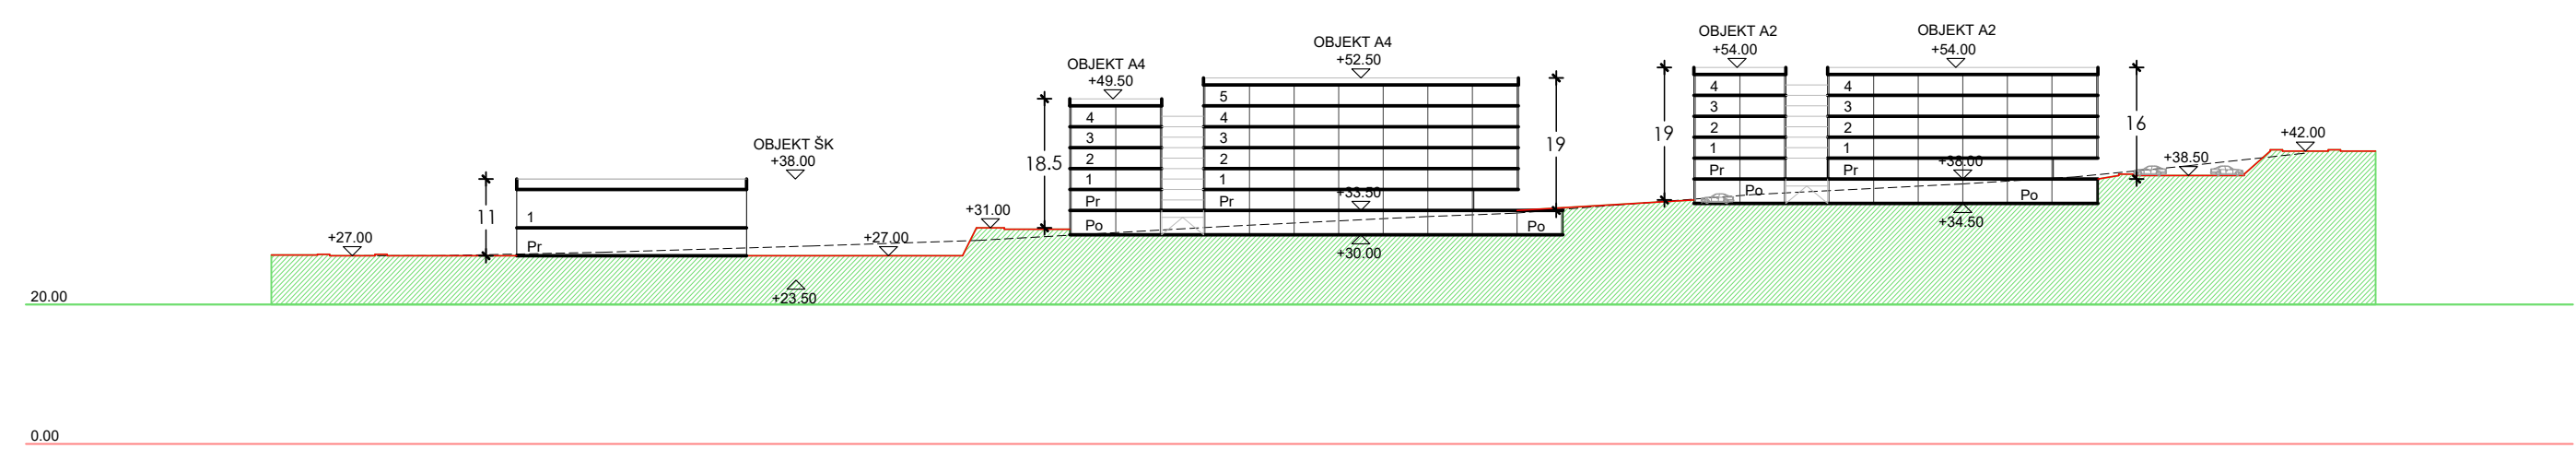


PRESJEK B-B

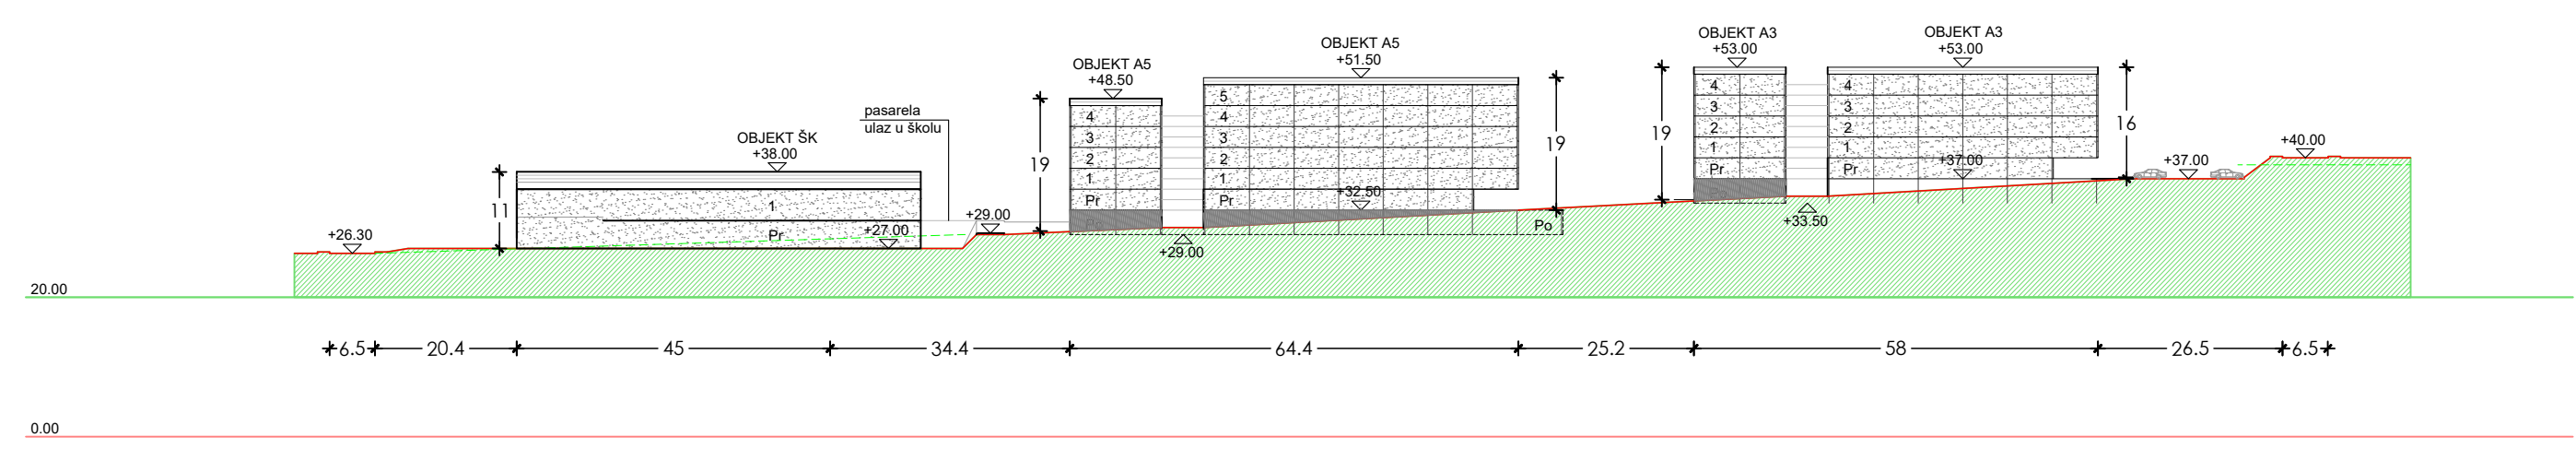

PRESJEK A-A

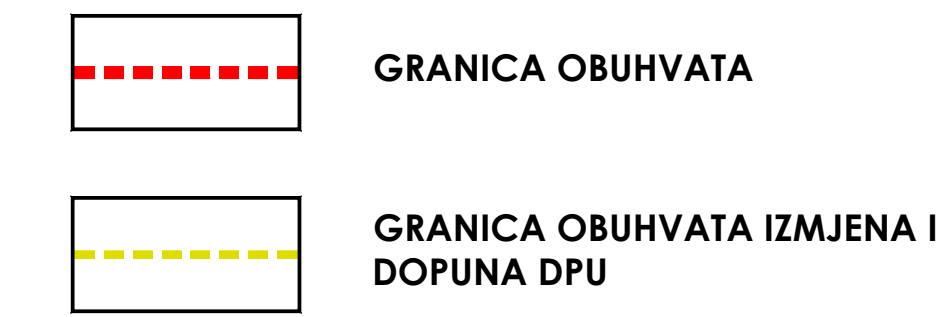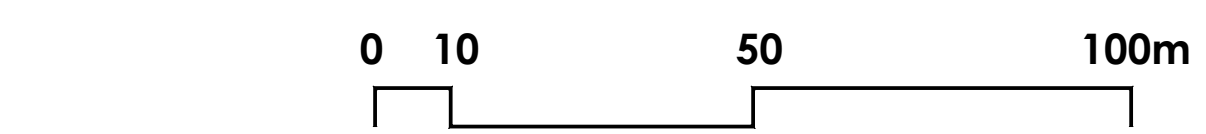


- OBJEKTI:**
- A1 STAMBENI OBJEKT (Po)P+4+Pk
  - A2 STAMBENI OBJEKT (Po+P+4)
  - A3 STAMBENI OBJEKT (Po+P+4)
  - A4 STAMBENI OBJEKT (Po+P+4+Pk)
  - A5 STAMBENI OBJEKT (Po+P+4+Pk)
  - B OSNOVNA ŠKOLA (P+1)
  - C MJESNI CENTAR (Po+P+1)
  - TS TRAFOSTANICA

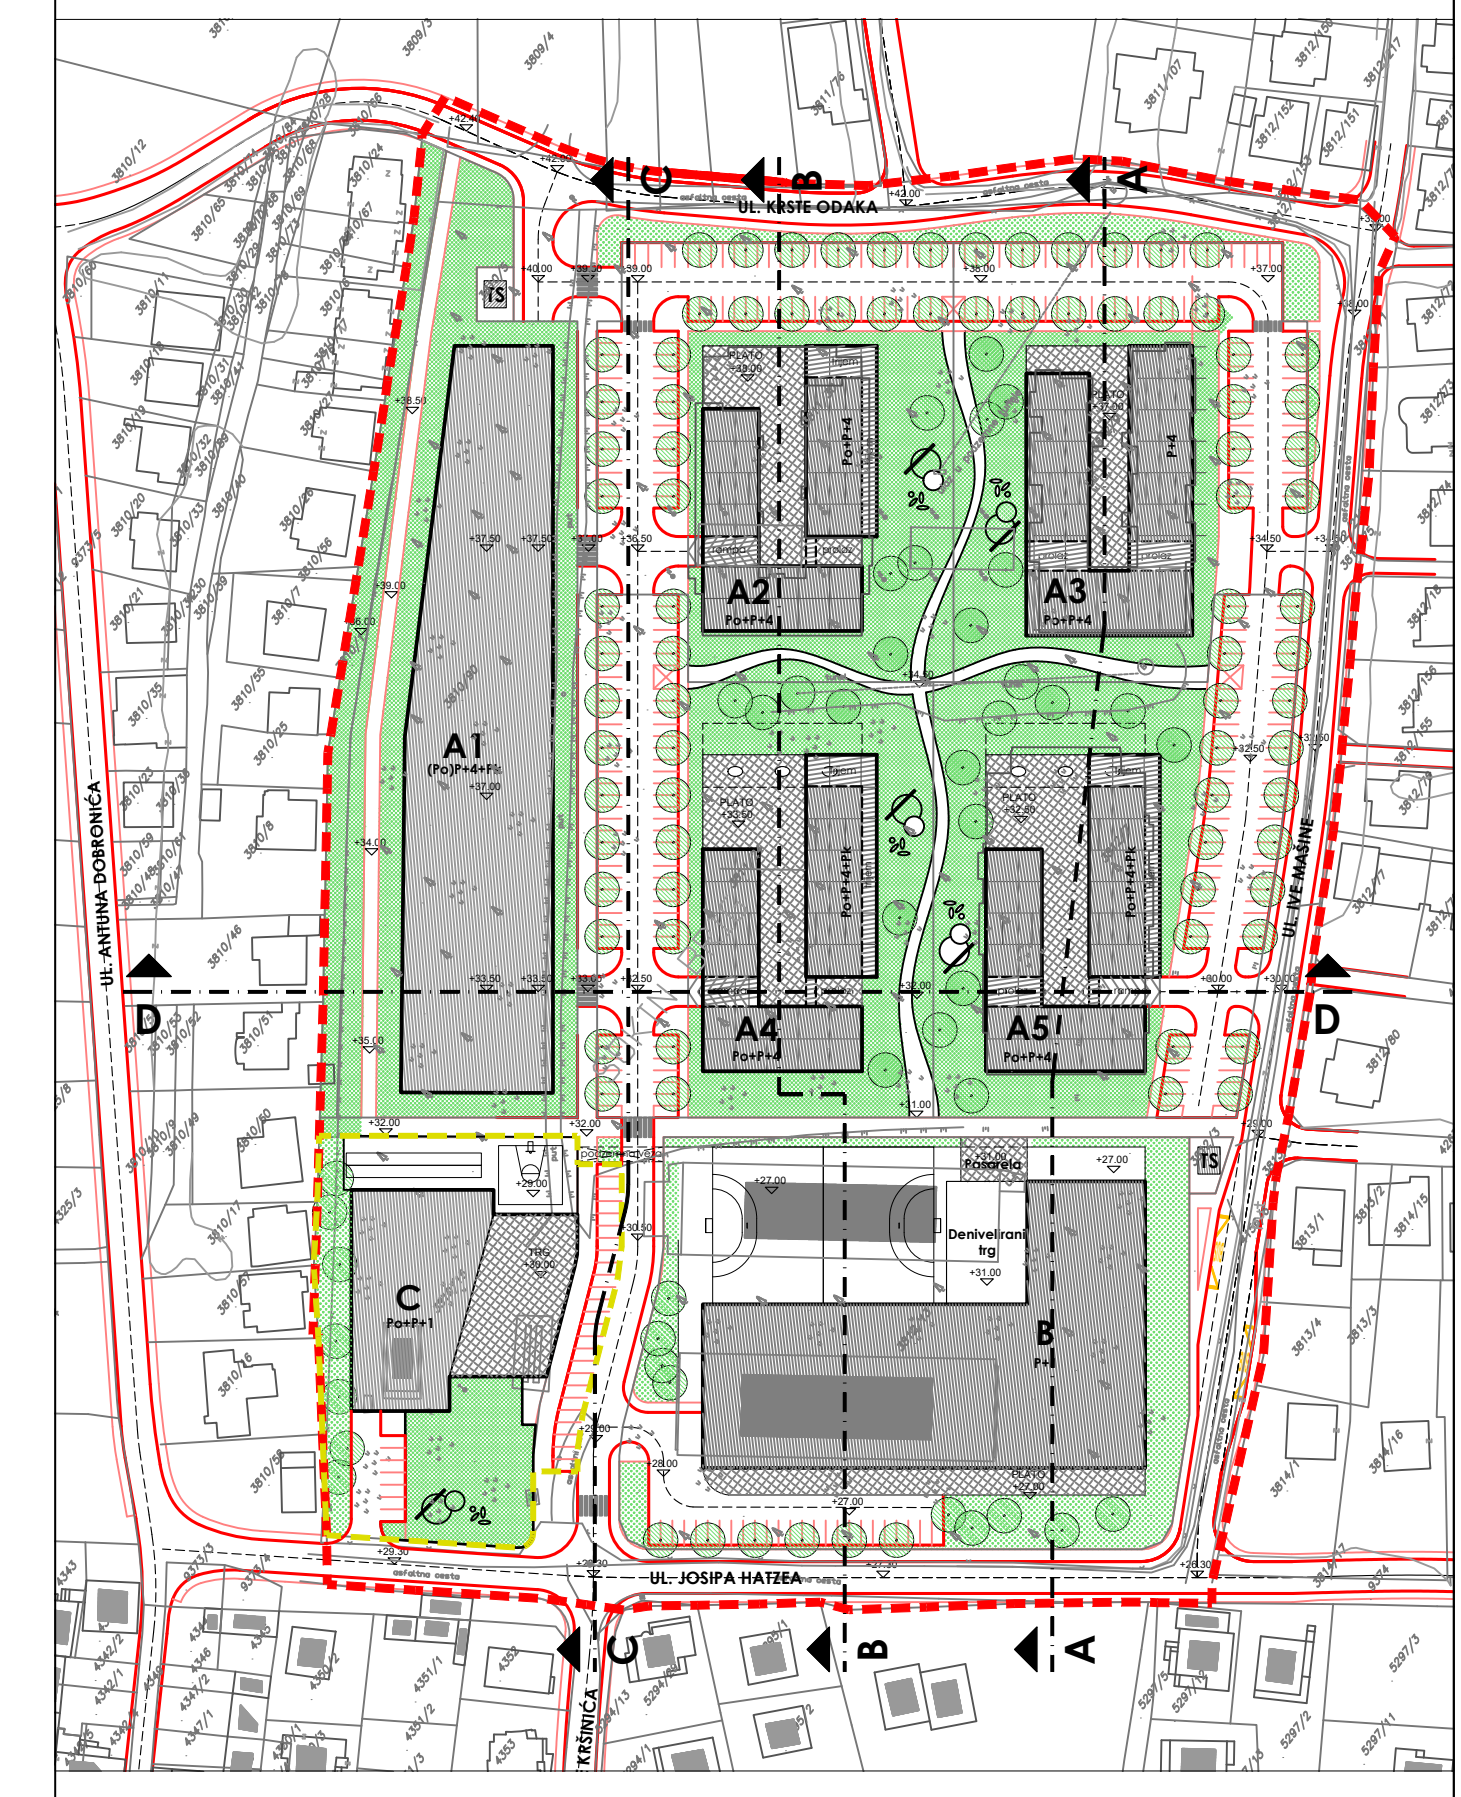


**GRAD ZADAR**

III. IZMJENE I DOPUNE DETALJNOG PLANA UREĐENJA  
ZONE STAMBENE IZGRADNJE VEĆE GUSTOĆE  
"CRVENE KUĆE" ZADAR

4.2. Uvjeti gradnje - presjeci

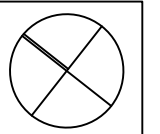

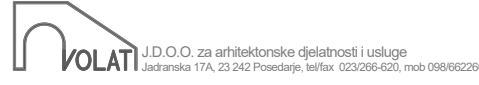ZADARSKA ŽUPANIJA GRAD ZADAR	
Naziv prostornog plana: III. IZMJENE I DOPUNE DPU ZONE STAMBENE IZGRADNJE VEĆE GUSTOĆE "CRVENE KUĆE" ZADAR	
Naziv kartografskog prikaza: Uvjeti gradnje - presjeci	
Broj kartografskog prikaza: <b>4.2.</b>	Mjerilo kartografskog prikaza: <b>1:1000</b>
Odluka o izradi: "Glasnik Grada Zadra" br. 14/19"	Odluka predstavničkog tijela o donošenju plana: "Glasnik Grada Zadra" br. 16/20
Objava javne rasprave (datum objave): 26. studenog 2020. "ZADARSKI LIST"	Javni uvid od: 30. studenog 2020. do: 07. prosinca 2020.
Pečat tijela odgovornog za provođenje javne rasprave:	Odgovorna osoba za provođenje javne rasprave: Matko Segarić, dipl.ing.građ. (ime, prezime i potpis)
Pravna osoba / tijelo koje je izradio plan: 	
Pečat pravne osobe / tijela koje je izradio plan:	Odgovorna osoba: Martina Brala (ime, prezime i potpis)
Odgovorni voditelj: Martina Brala, dipl.ing.arh., ovlaštena arhitektica urbanistica	
Stručni tim u izradi plana:	
1. Martina Brala, dipl.ing.arh.	4. Zvonimir Štorić, mag.ing.aedif.
2. Damir Mandra, dipl.ing.građ.	5. Jurica Jurjević, dipl.ing.el.
3. Marina Mandra, mag.ing.aedif.	6.
Pečat predstavničkog tijela:	Predsjednik predstavničkog tijela: Zvonimir Vrančić, dr.med. (ime, prezime i potpis)
Istovjetnost ovog prostornog plana s izvornikom ovjerava: (ime, prezime i potpis)	Pečat nadležnog tijela: