


KAZALO:

----- GRANICA OBUHVATA

područje obuhvata DPU-a
izvadak iz PPUG Zadra

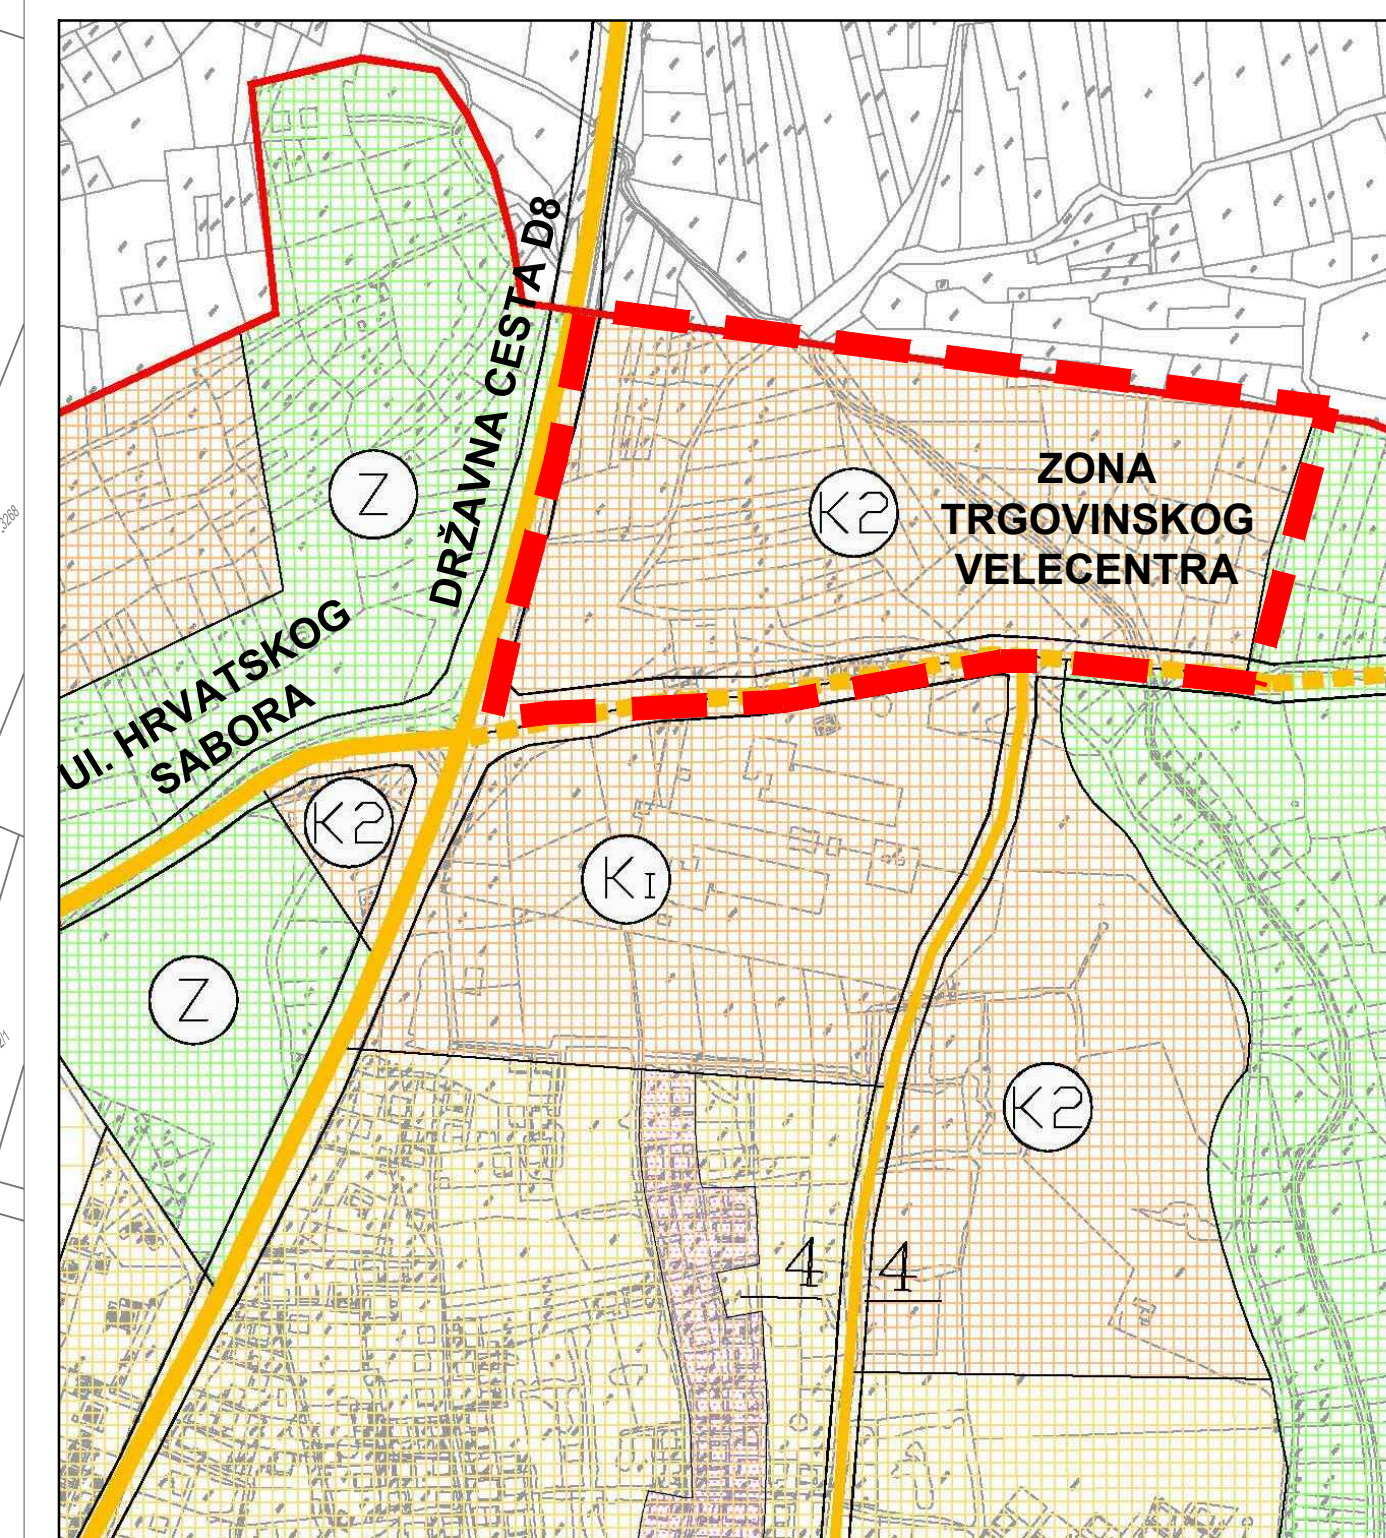

ŽUPANIJA ZADARSKA
GRAD ZADAR

IZMJENE I DOPUNE
DETALJNI PLAN UREĐENJA
TRGOVINSKOG VELECENTRA
"VRILO"
U ZADRU

M 1 : 1.000

POSTOJEĆE STANJE I
GRANICA OBUHVATA DPU-a

0

Županija:	ZADARSKA
Grad:	ZADAR
Naziv prostornog plana:	DETALJNI PLAN UREĐENJA TRGOVINSKOG VELECENTRA "VRILO", U ZADRU
Naziv kartografskog prikaza:	POSTOJEĆE STANJE I GRANICA OBUHVATA DPU-a
Broj kartografskog prikaza:	0
Mjerilo kartografskog prikaza:	1:1000
Odluka o izradi izmjene i dopune DPU-a: (službeno glasilo): "GLASNIK GRADA ZADRA" br.03/15.	Odluka predstavničkog tijela o donošenju plana: (službeno glasilo): "GLASNIK GRADA ZADRA" br.10/15.
Javna rasprava (datum objave): "ZADARSKI LIST" 20. svibnja 2015 "ZADARSKI LIST" 26. svibnja 2015	Javni uvid održan: od: 28. svibnja 2015 do: 5. lipnja 2015
Pečat tijela odgovornog za provođenje javne rasprave:	Odgovorna osoba za provođenje javne rasprave: Matko Segarić, dipl.ing.grad.
Pravna osoba / tijelo koje je izradio plan:	BLOCK-PROJEKT d.o.o. za arhitekturu i prostorno planiranje
Pečat pravne osobe / tijela koje je izradio plan:	Odgovorna osoba: Željko Predovan, dipl. ing. arh.
Koordinator plana:	Željko Predovan, dipl. ing. arh.
Stručni tim u izradi plana:	1. Željko Predovan, dipl. ing. arh. 2. Stephen Tony Bolić, dipl. ing. prost. pl. i urb. 3. Ivan Sultović, dipl. ing. el. 4. Denis Batur, dipl. ing. grad. 5. Jure Grčić, dipl. ing. grad. 6. Luka Predovan, ing. grad. 7. Zlatko Adurić, grad. teh.
Pečat predstavničkog tijela:	Predsjednik predstavničkog tijela: Željko Kolega, dr.med.
Istovjetnost ovog prostornog plana s izvornikom ovjerava:	Pečat nadležnog tijela: