



LEGENDA:


- OBJEKTI:**
- A1 STAMBENI OBJEKT (Po+P+3)
 - A2 STAMBENI OBJEKT (Po+P+4)
 - A3 STAMBENI OBJEKT (Po+P+4)
 - A4 STAMBENI OBJEKT (Po+P+4+Pk)
 - A5 STAMBENI OBJEKT (Po+P+4+Pk)
 - B OSNOVNA ŠKOLA (P+1)
 - C MJESNI CENTAR (Po+P+1)
 - TS TRAFOSTANICA

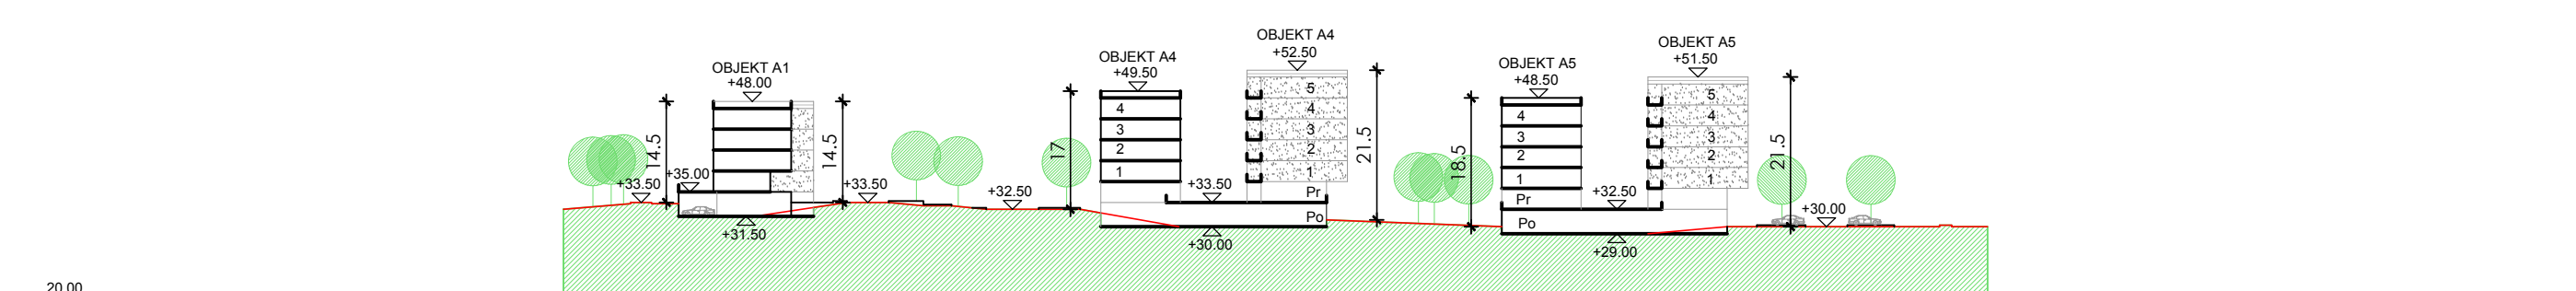


PRESJEK D-D

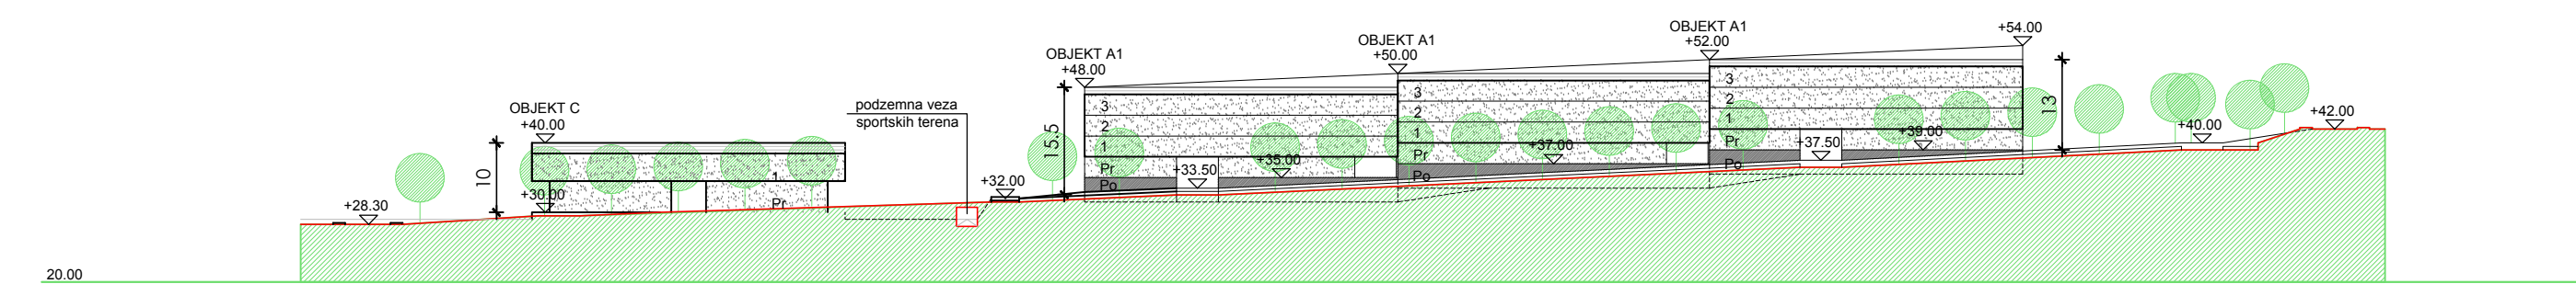


PRESJEK C-C

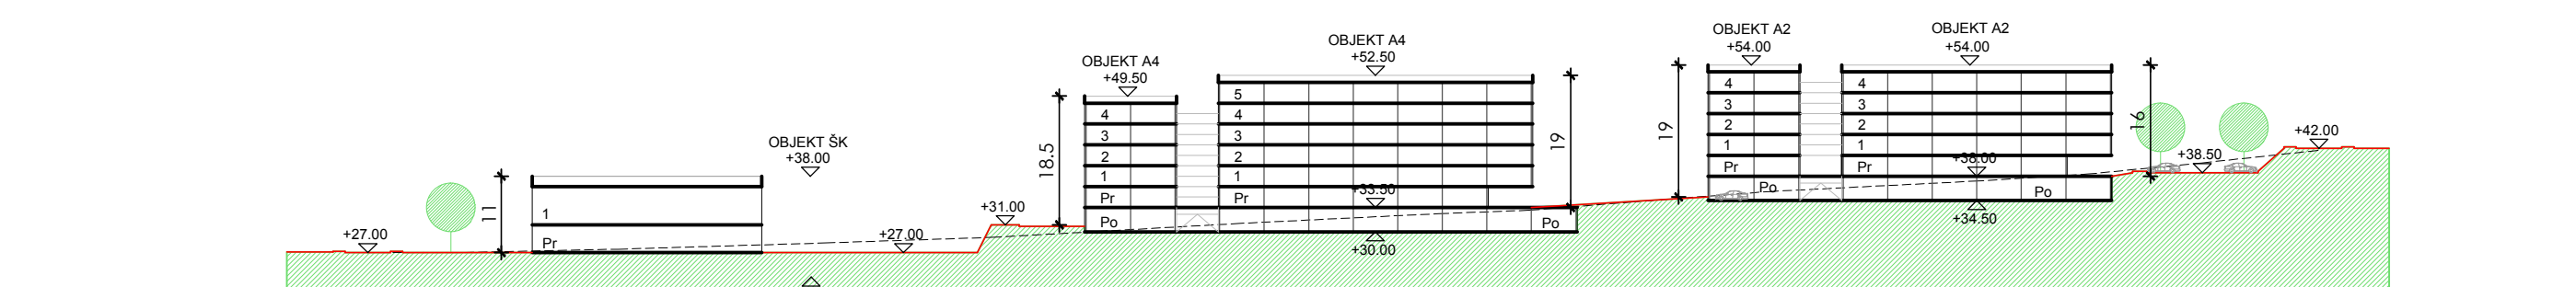

PRESJEK B-B

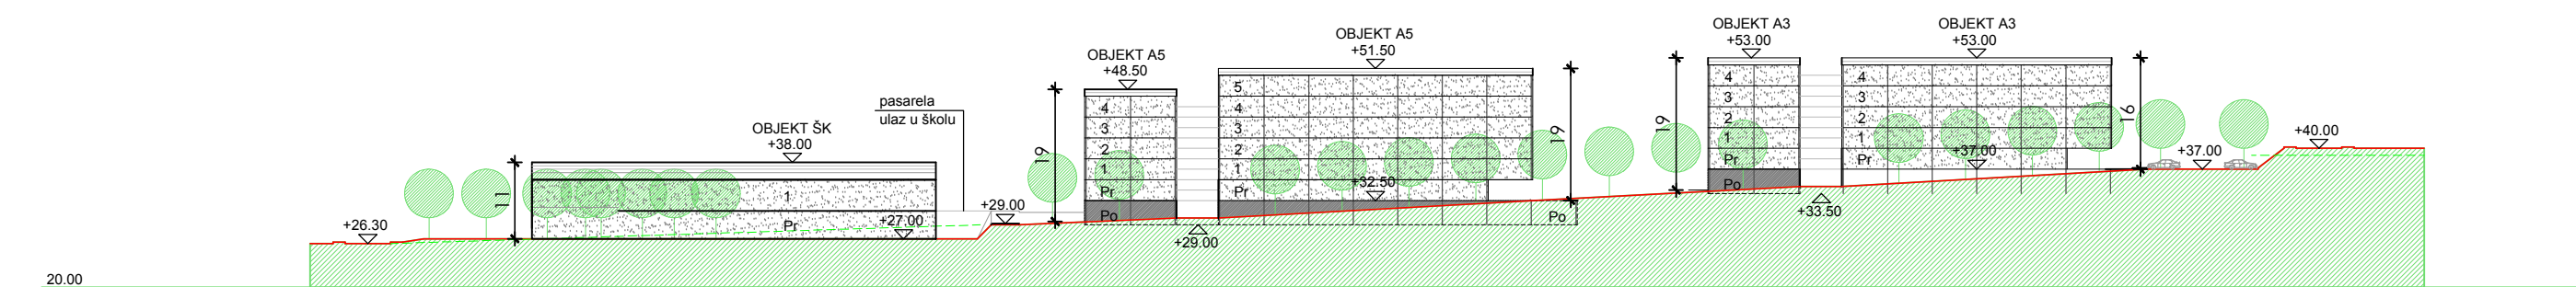

PRESJEK A-A

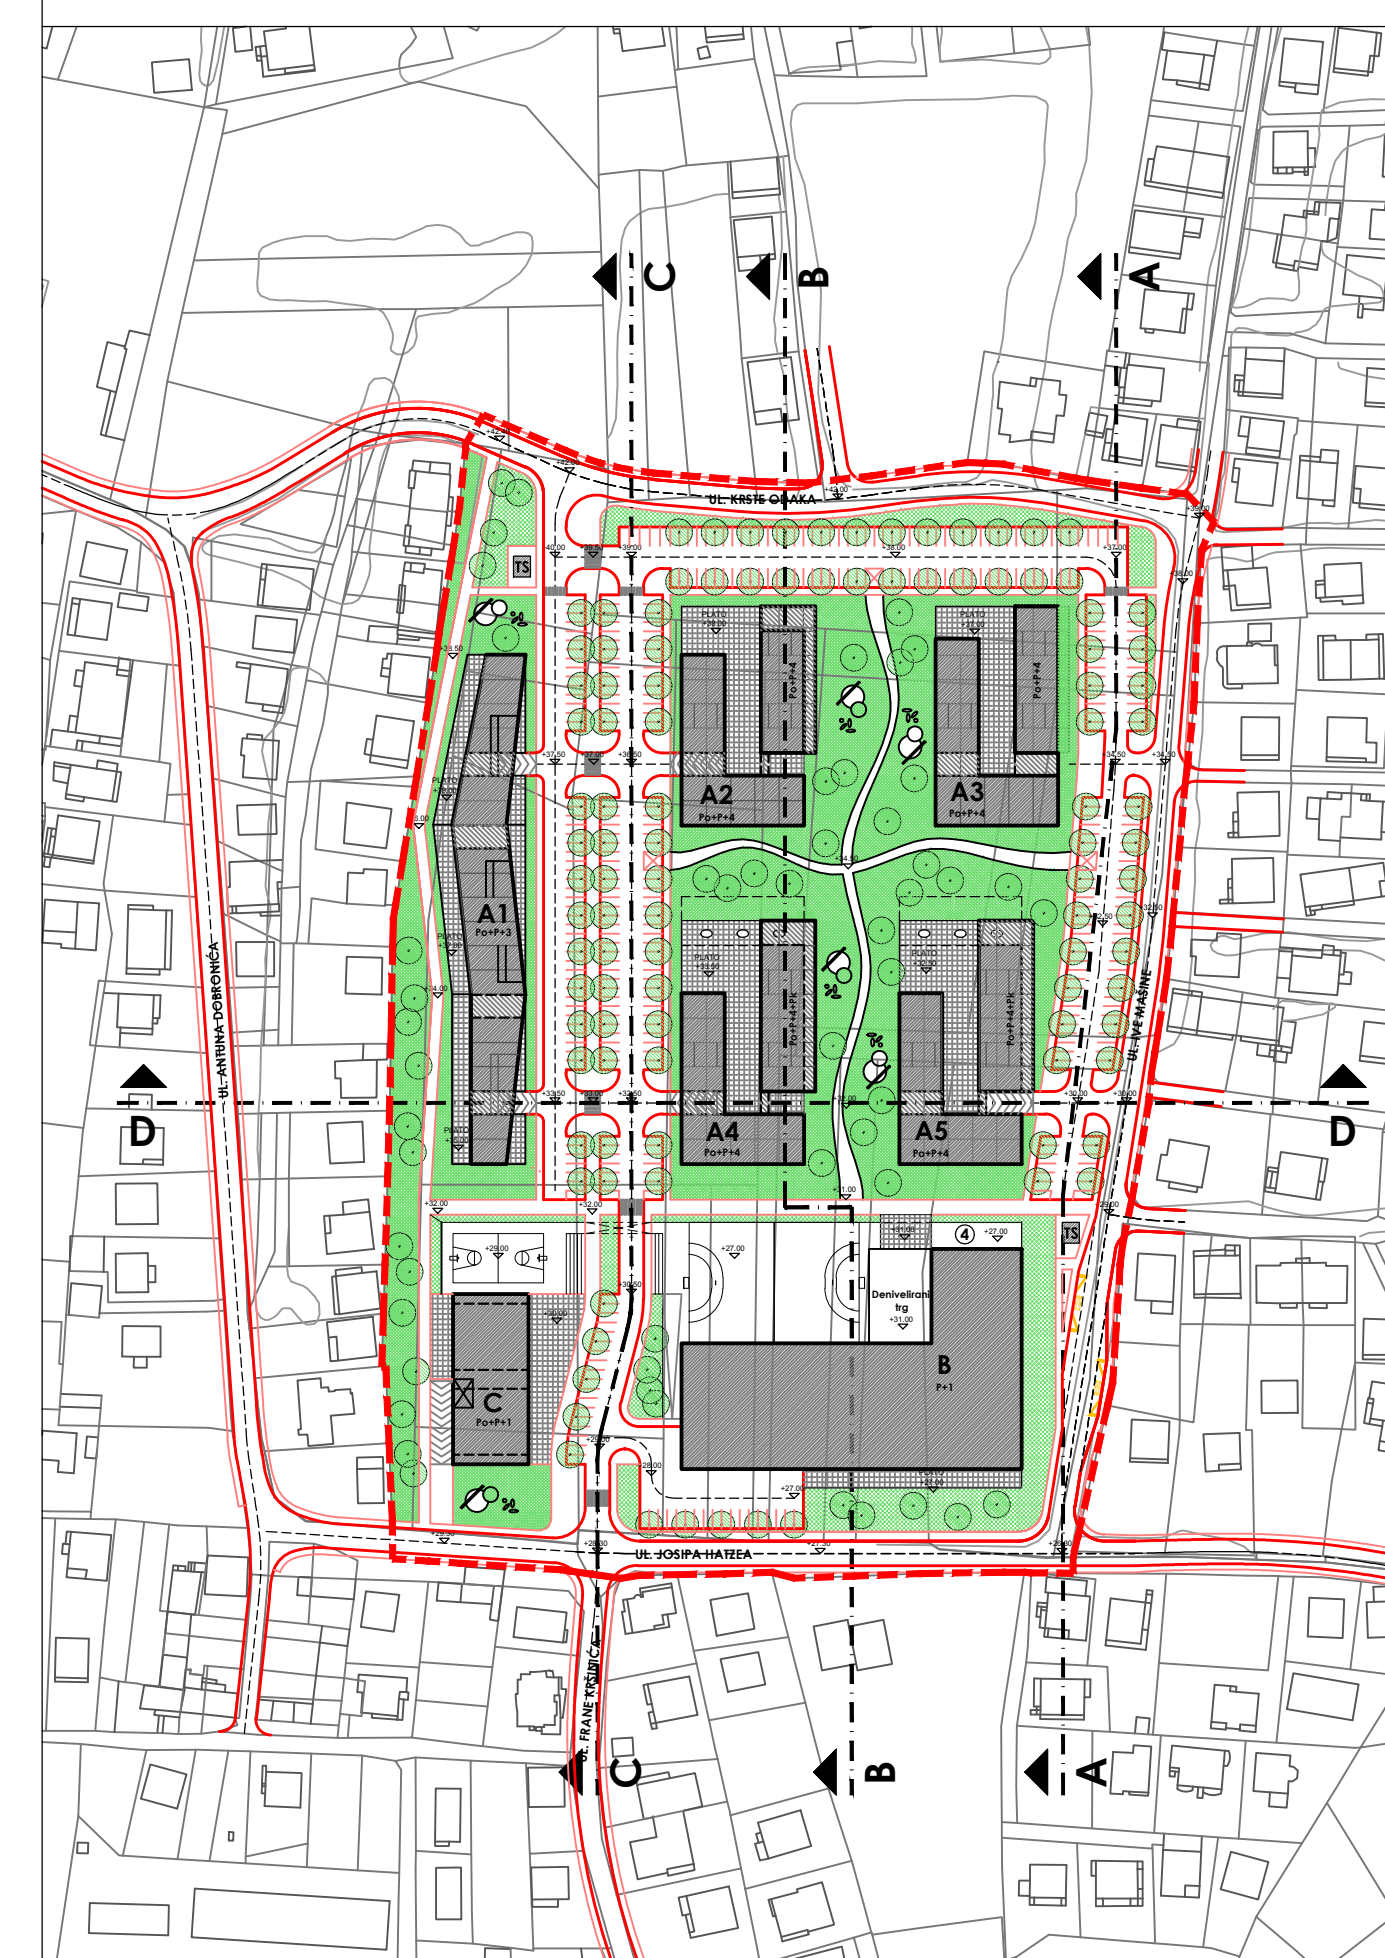

**IZMJENE I DOPUNE
DETALJNOG PLANA
UREĐENJA
ZONE STAMBENE IZGRADNJE
VEĆE GUSTOĆE**

**"CRVENE KUĆE"
ZADAR**

MJERILO:
M 1:1000

Županija/Grad Zagreb: ZADARSKA ŽUPANIJA	
Općina/grad: GRAD ZADAR	
Naziv prostornog plana: IZMJENE I DOPUNE DETALJNOG PLANA UREĐENJA ZONE STAMBENE IZGRADNJE VEĆE GUSTOĆE "CRVENE KUĆE"	
Naziv kartografskog prikaza: UVJETI GRADNJE - PRESJECI	
Broj kartografskog prikaza: LIST 4.2.	Mjerilo kartografskog prikaza: M 1:1000
Odluka o izradi (službeno glasilu): "Glasnik Grada Zadra", br. 1/12.	Odluka predstavničkog tijela o donošenju plana (službeno glasilu): "Glasnik Grada Zadra", br. 4/13.
Javna rasprava (datum objave): 29. siječnja 2013. "Zadarski list"	Javni uvid održan od: 06. veljače 2013. do: 14. veljače 2013.
Pečat tijela odgovornog za provođenje javne rasprave:	Odgovorna osoba za provođenje javne rasprave: Matko Segarić dig. (ime, prezime i potpis)
Pravna osoba/tijelo koje je izradilo plan: AB FORUM d.o.o. ZADAR	
Pečat pravne osobe/tijela koje je izradilo plan:	Odgovorna osoba: IGOR PEDIŠIĆ dia (ime, prezime i potpis)
Koordinator plana: IGOR PEDIŠIĆ dia	
Stručni tim u izradi Izmjena i dopuna plana:	5. _____ 6. _____ 7. _____ 8. _____
1. IGOR PEDIŠIĆ dia	
2. SIMONA GREGOROVIĆ dia	
3. DOMAGOJ DIKLIĆ dia	
4. _____	
Pečat predstavničkog tijela:	Predsjednik predstavničkog tijela: Živko Kolega dr. med. (ime, prezime i potpis)
Istovjetnost ovog prostornog plana s izvornikom ovjerava:	Pečat nadležnog tijela: (ime, prezime i potpis)