



- ### TUMAČ ZNAKOVA
- GRANICA OBUHVATA PLANA
  - GRANICA GRADIVOG DIJELA PARCELE NA NIVOU NADZEMNIH ETAŽA
  - GRANICA GRADIVOG DIJELA PARCELE NA NIVOU PRIZEMLJA
  - RUB PROMETNICE
  - ▽ VISINSKA KOTA UREĐENOG TERENA
  - ▽▽ OZNAKA ULAZA/IZLAZA U PODZEMNU GARAŽU

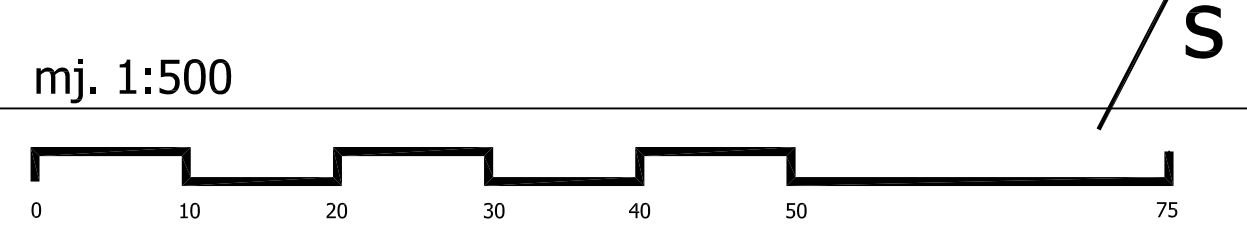

## GRAD ZADAR DETALJNI PLAN UREĐENJA STAMBENO-POSLOVNOG NASELJA UZ MURVIČKU ULICU

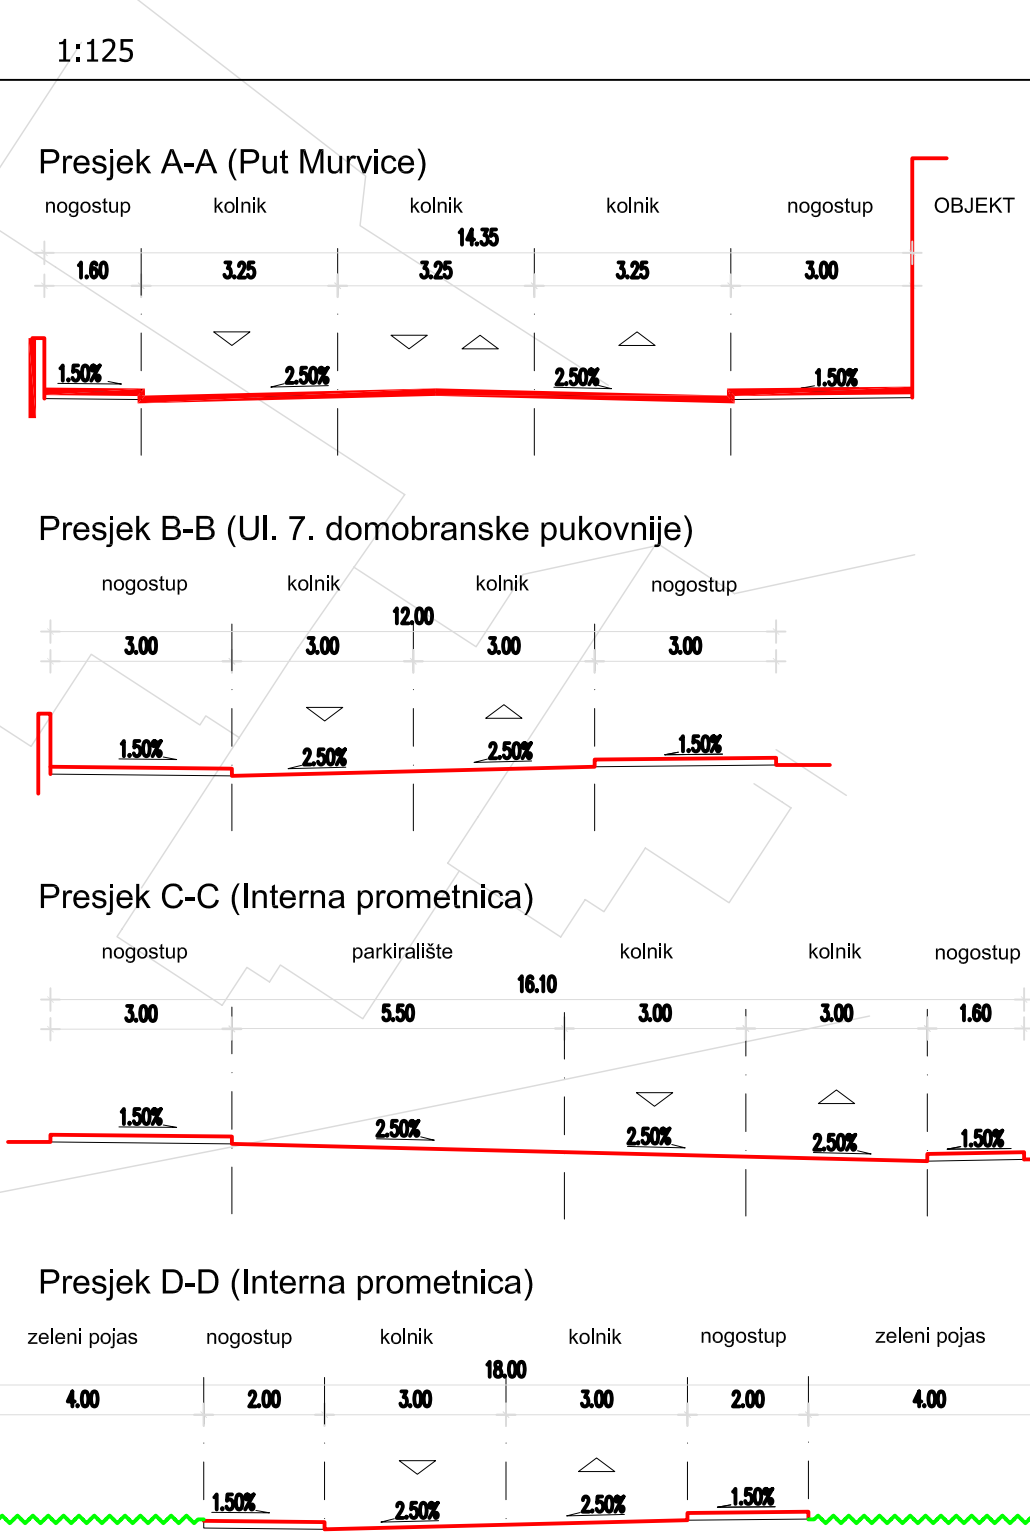

### PLAN PROMETA

Županija: <b>ZADARSKA ŽUPANIJA</b>	
Općina /grad: <b>GRAD ZADAR</b>	
Naziv prostornog plana: <b>DETALJNI PLAN UREĐENJA STAMBENO-POSLOVNOG NASELJA UZ MURVIČKU ULICU</b>	
Naziv kartografskog prikaza: <b>PLAN PROMETA</b>	
Broj kartografskog prikaza: <b>2 a</b>	Mjerilo kartografskog prikaza: <b>1:500</b>
Javna rasprava objavljena je: 15. siječnja 2008. godine	
Počet tjeka odgovornog za provođenje javne rasprave: <b>Andrej Sudinja, dipl. ing. gr.</b>	
Suglasnost na plan prena Darko 97, Zakona o prostornom uređenju i gradnji "Narodne novine" br. 76/07 broj suglasnosti klasa: 350-02/08-147 datum: 26. siječnja 2008.	
Pravna osoba/tijelo koje je izradilo plan: <b>URED OVLAŠTENE ARHITEKTICE IVA DOMANOVAČ BUDIJA, dipl.ing. arh. Fra Grge Martića 27, ZADAR</b>	
Počet pravne osobnosti koja je izradila plan: <b>Iva Domonovac Budija, dipl. ing. arh.</b>	
Koordinator izradivača plana: <b>Iva Domonovac Budija, dipl. ing. arh.</b>	
Stručni tim u izradi plana: <b>1. Iva Domonovac Budija, dipl. ing. arh., 2. Maja Žvoričić, dipl. ing. arh., 3. Zvonimir Matijević, dipl. ing. arh., 4. Silvana Mihaljević, dipl. ing. gr., 5. Damir Mandrić, dipl. ing. gr.</b>	
Počet predstavničkog tijela:	Predsjednik predstavničkog tijela: <b>Zvonimir Vrančić, dr.med.</b>
Istovjetnost ovog plana s tvorničkom otkovrca: <b>(Ime, prezime i potpis)</b>	
Pečat nadležnog tijela:	