



POPREČNI PROFILI PROMETNICA


PRESJEK 1
OBALA KNEZA TRPIMIRA

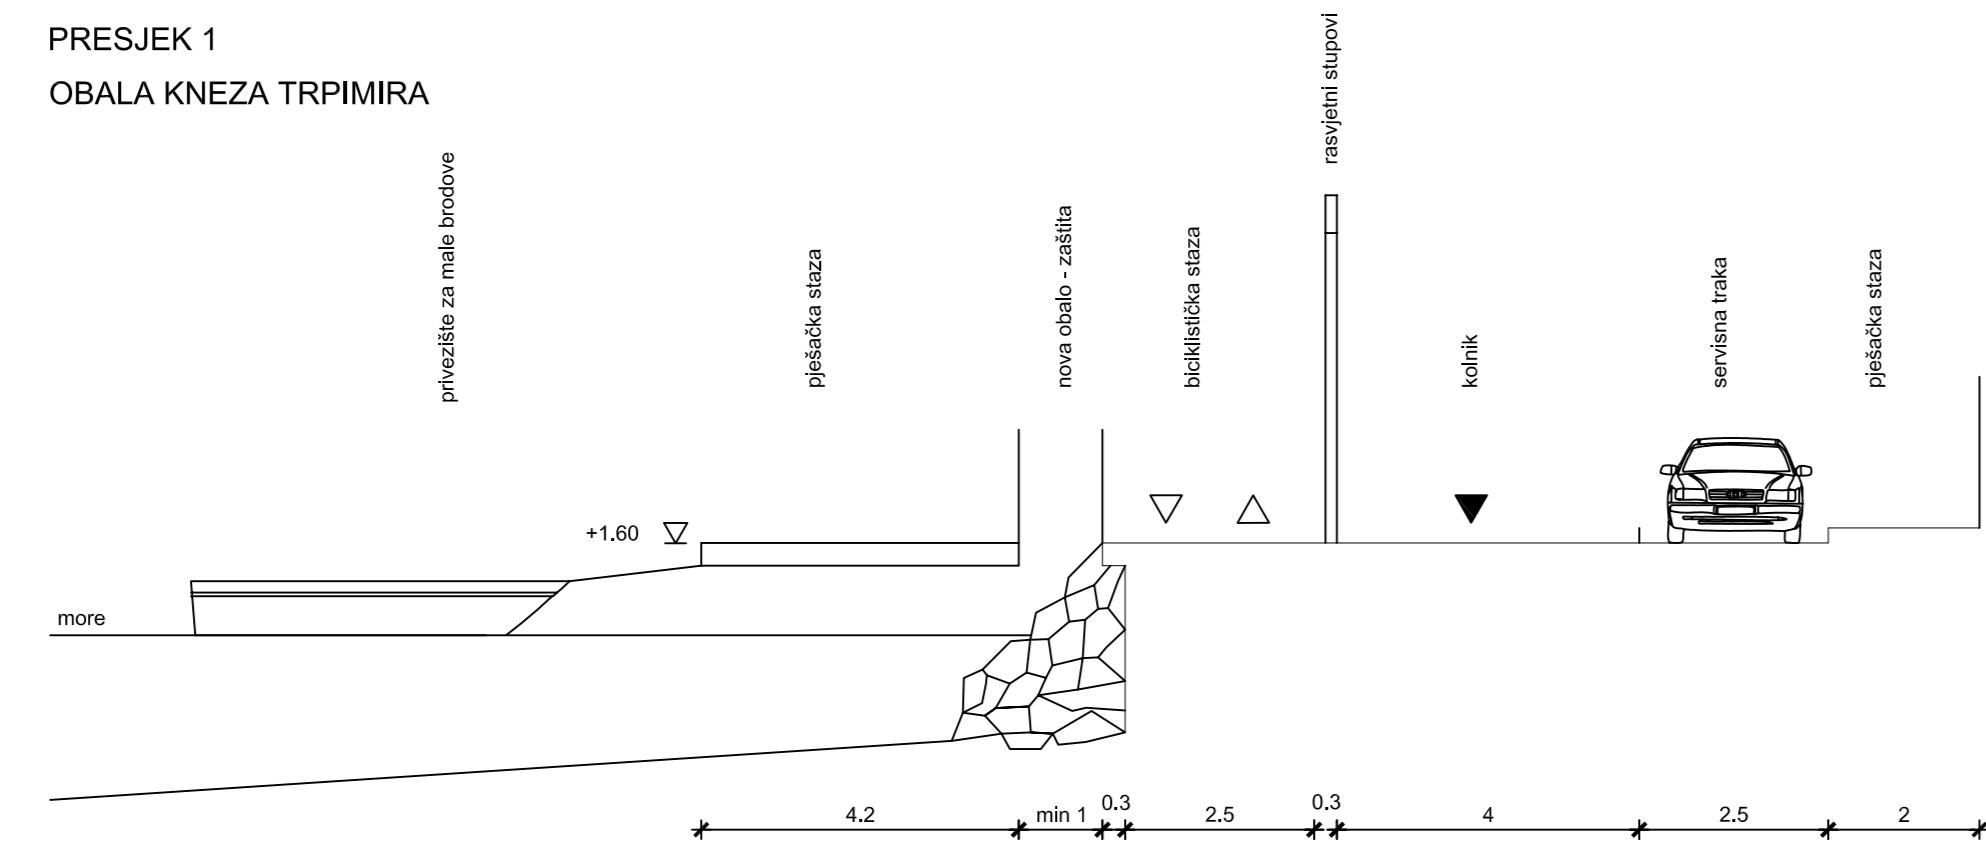


PRESJEK 2
INTERNA PROMETNICA

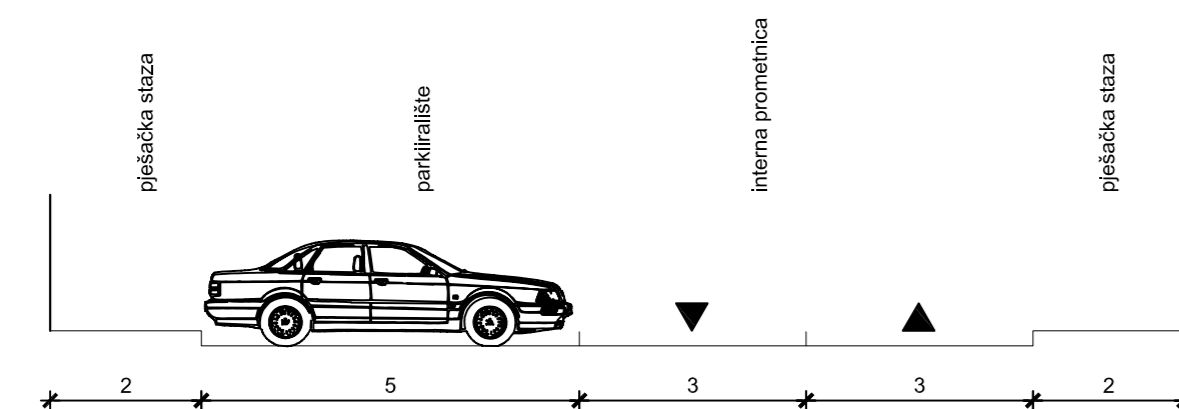


PRESJEK 3
INTERNA PROMETNICA

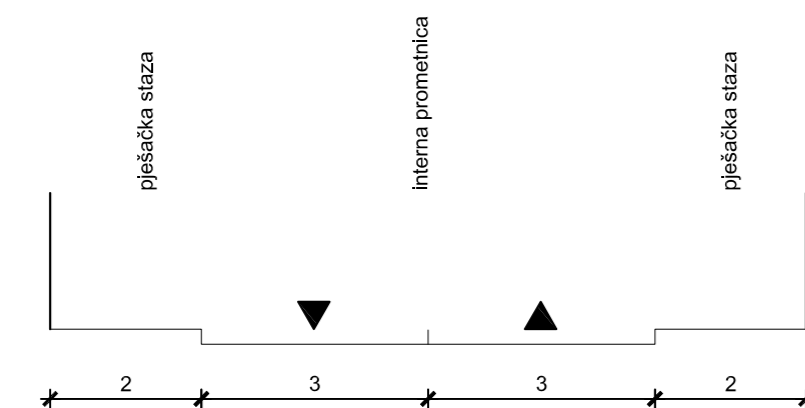

PRESJEK 4
INTERNA PROMETNICA

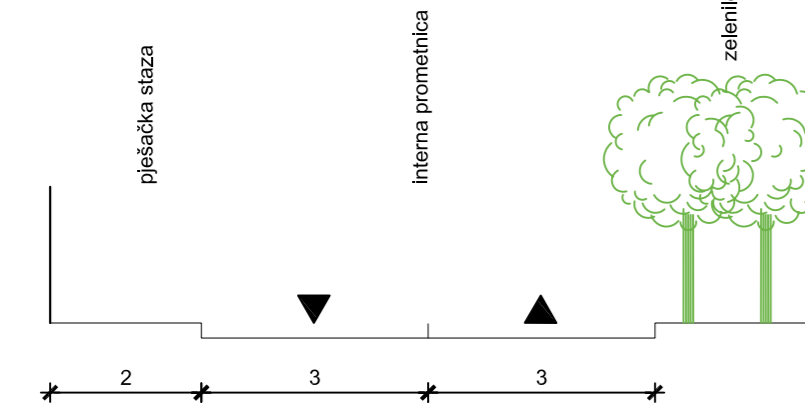

PRESJEK 5
INTERNA PROMETNICA

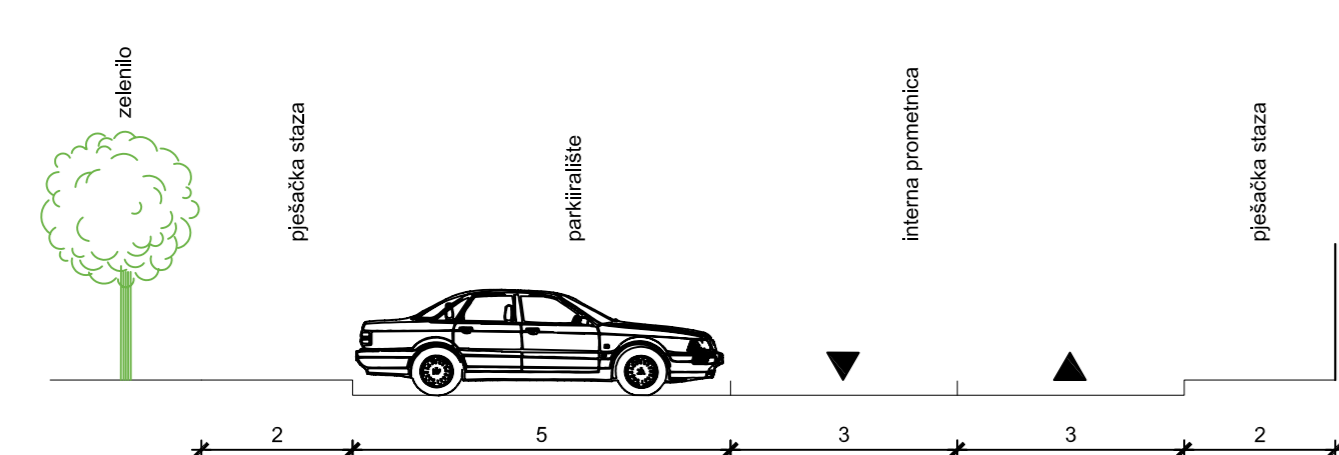

KAZALO

1	MALI HOTEL ILI OBITELJSKI PANSION /Po+P+1+N/
2	POSLOVNA ZGRADA /NAUČIČKI UGOST., TRGOVINSKI I USLUŽNI PROSTORI /Po+P/
3	STAMBENA ZGRADA /Po+P+2+N/
4	STAMBENI OBJEKT /P+2/
5	STAMBENI OBJEKT /P+2/
6	STAMBENI NIZ /P+2/
7	PRIVATNI VRTOVI
8	ZELENE POVRŠINE
9	ŠETNICA / PRIVEZIŠTE ZA DOMICILNE BRODOVE
10	MUL / PRIVEZIŠTE ZA DOMICILNE BRODOVE
11	PLUTAJUĆI VEZOVI / KOMERCIJALNI
12	NASIP

ZADARSKA ŽUPANIJA
GRAD ZADAR

UVALA
"DRAŽANICA"
ZADAR

DETALJNI PLAN
UREĐENJA
MJ 1: 1000

PLAN
PROMETA

ZADARSKA ŽUPANIJA GRAD ZADAR

DETALJNI PLAN UREĐENJA
UVALA
"DRAŽANICA"

NAZIV KARTOGRAFSKOG PRIKAZA:	
PLAN PROMETA	
BROJ KARTOGRAFSKOG PRIKAZA:	str.2.1
PROGRAM MJERA ZA UNAPREĐENJE STANJA U PROSTORU IZUČENOJ OBILASTI:	ODLUKA PREDSTAVNIČKOG TJELELA O DONOŠENJU PLANA IZUČENOJ OBILASTI:
GLASNIK GRADA ZADRA br.7/02	GLASNIK GRADA ZADRA br.
JAVNA RASPRAVA (datum objave):	JAVNA LISNO OSOŽAN (oc. 20. svibnja 2006. oc. 20. lipnja 2006.)
PEČAT TJELELA ODGOVORNOG ZA PROVOĐENJE JAVNE RASPRAVE:	ODGOVORNA OSOBA ZA PROVOĐENJE JAVNE RASPRAVE:
	Nives Kozulić d.l.a.

PRAVNA OSOBA /TJELELO KOJE JE IZRADIO PLAN:
**"MARINAPROJEKT"d.o.o.
ZADAR**

PEČAT PRAVNE OSOBE / TJELELA KOJE JE IZRADIO PLAN:	ODGOVORNA OSOBA:
	Nikola Bašić d.l.a.
KOORDINATOR PLANA:	Nikola Bašić d.l.a.
STRUČNI TIM U IZRADI PLANA:	Jelena Bašić d.i.a. Vjenceslav Butić el. teh. Branislav Brkić d.i.g.
PEČAT PREDSTAVNIČKOG TJELELA:	PREDSEDNIK PREDSTAVNIČKOG TJELELA:
	Zvonimir Vrančić dr.
ISTOVJETNOST OVOG PROSTORNOG S IZVORNIM OVJERAVA:	PEČAT NADLEŽNOG TJELELA:

(Ime, prezime i potpis)