




PRESJEK A-A

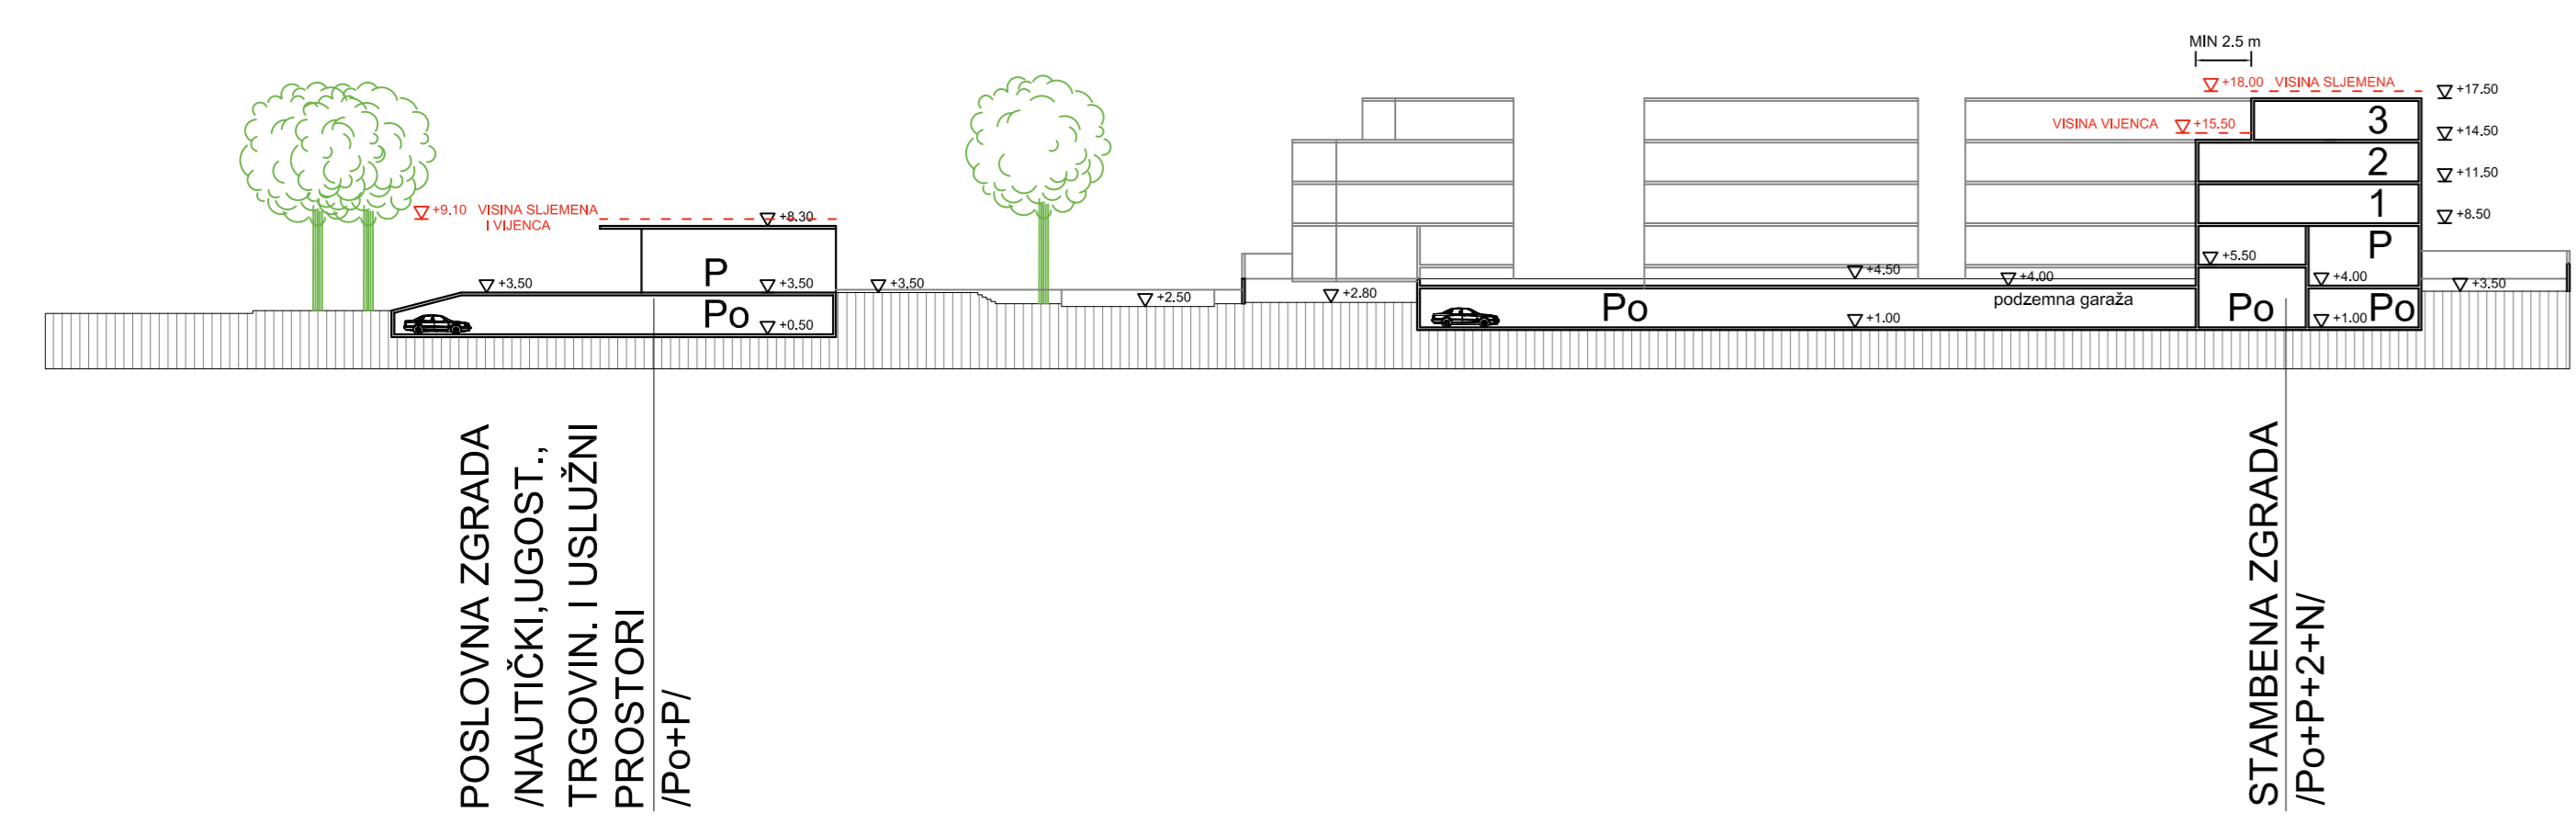

PRESJEK B-B /varijanta I/

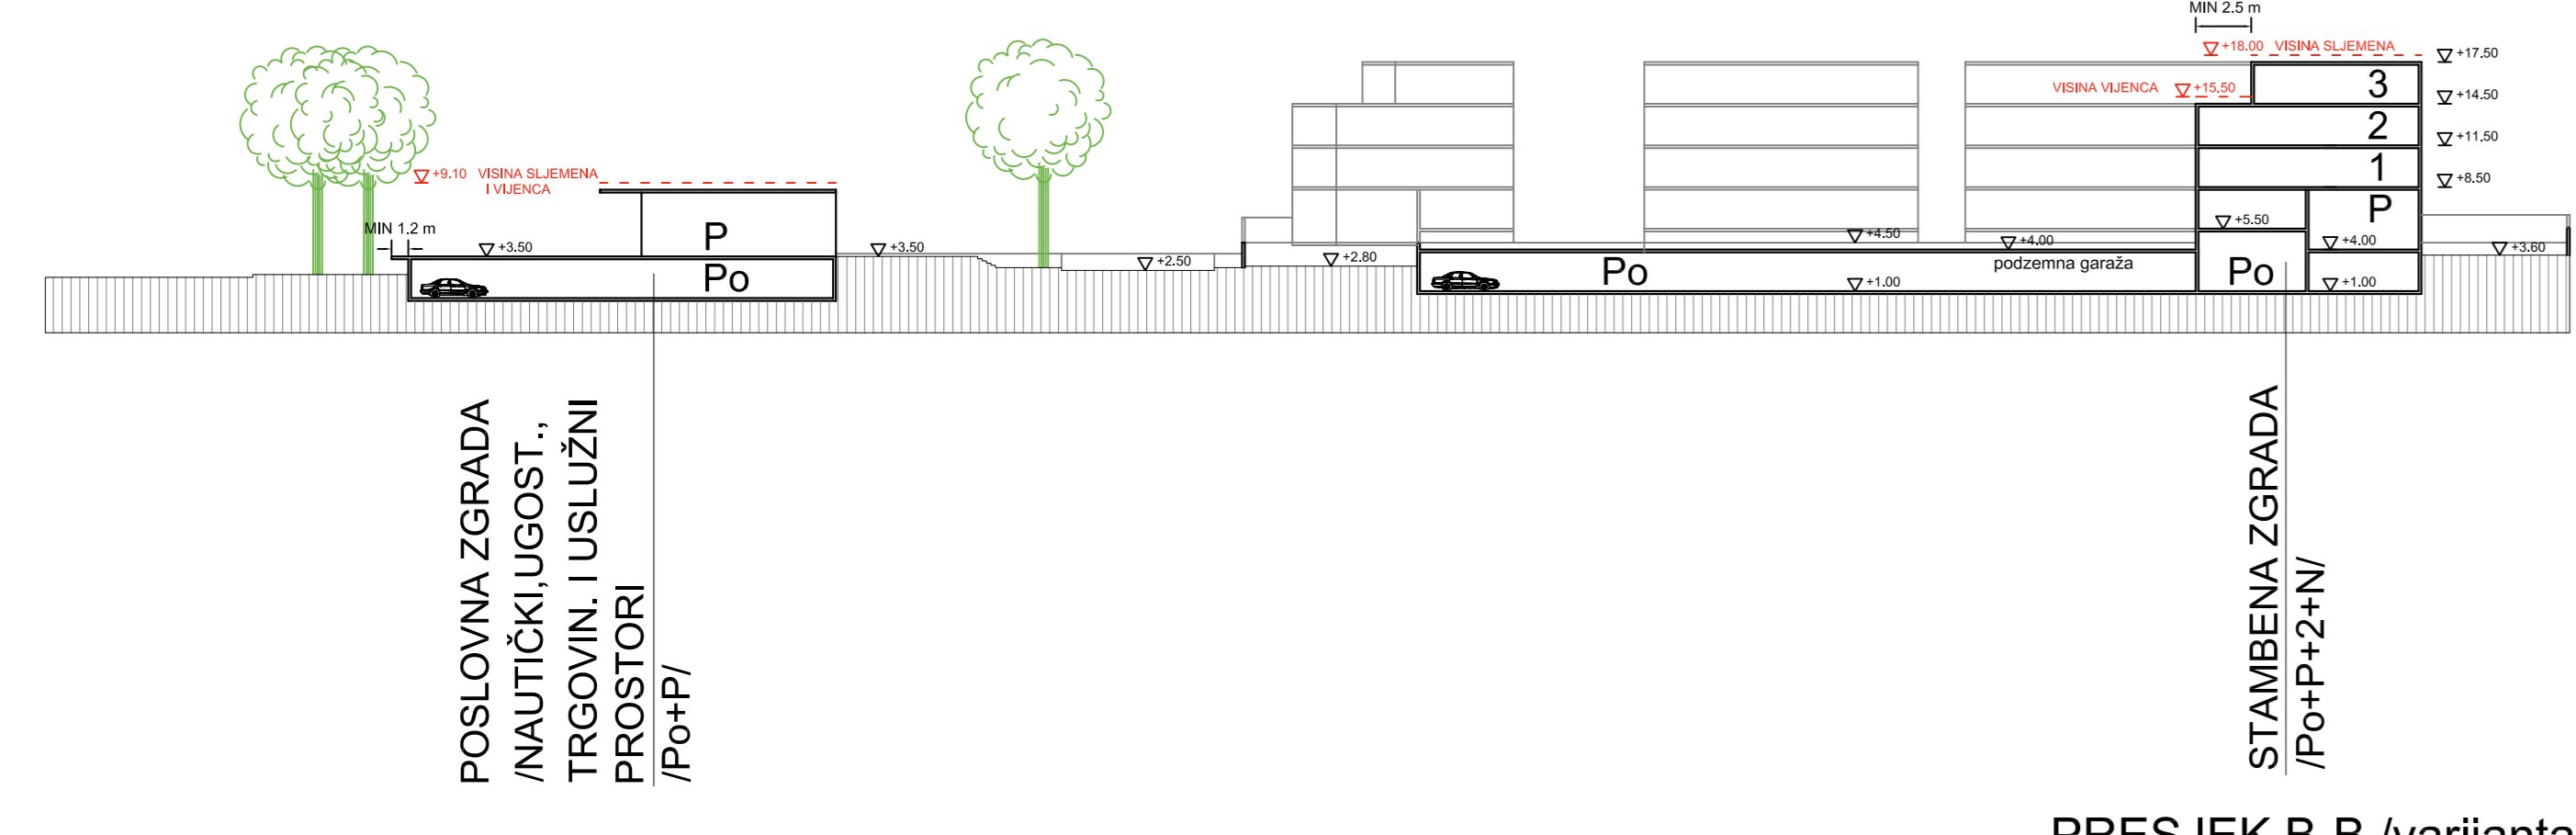


PRESJEK B-B /varijanta II/

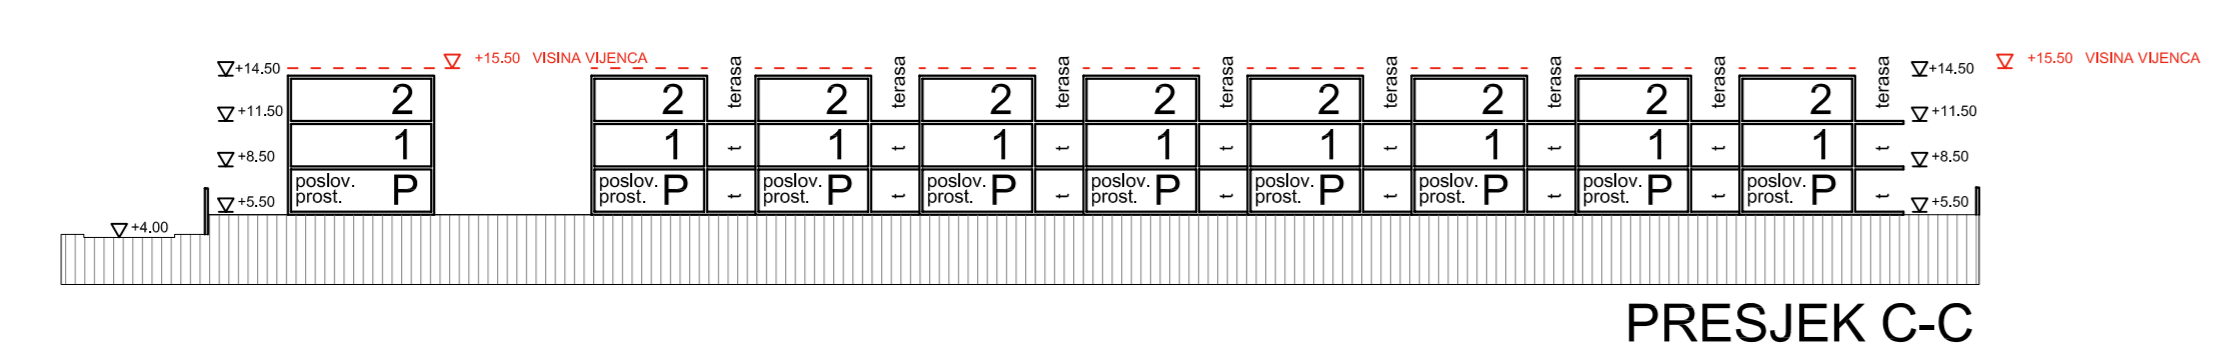

PRESJEK C-C



KAZALO	
1	MALI HOTEL ILI OBITELJSKI PANSION /Po+P+1+N/
2	POSLOVNA ZGRADA /NAUČIČKI, UGOST., TRGOVINSKI I USLUŽNI PROSTORI /Po+P/
3	STAMBENA ZGRADA /Po+P+2+N/
4	STAMBENI OBJEKT /P+2/
5	STAMBENI OBJEKT /P+2/
6	STAMBENI NIZ /P+2/
7	PRIVATNI VRTOVI
8	ZELENE POVRŠINE
9	ŠETNICA / PRIVEZIŠTE ZA DOMICILNE BRODOVE
10	MUL / PRIVEZIŠTE ZA DOMICILNE BRODOVE
11	PLUTAJUĆI VEZOVI / KOMERCIJALNI
12	NASIP
GRANICA OBUHVATA DPU-a GRANICA GRAĐEVNE ČESTICE PLANIRANI REGULACIJSKI PRAVAC GRANICA GRADIVOG DIJELA ČESTICE / OSNOVNA GRAĐEVINA GRANICA GRADIVOG DIJELA ČESTICE / OSTALE GRAĐEVINE OBAVEZNI GRAĐEVNI PRAVAC GRADIVI DIO ČESTICE/OSNOVNA GRAĐEVINA PLANIRANI OBJEKTI POSTOJEĆA GRAĐEVINA ZELENE POVRŠINE JAVNE ZELENE POVRŠINE ZAŠTITNE ZELENE POVRŠINE VISOKO ZELENILLO UKLANJANJE POSTOJEĆE GRAĐEVINE SKLONIŠTE OSNOVNE ZAŠTITE PRIKLJUČENJE NA JAVNU PROMETNU POVRŠINU PRIKLJUČENJE NA KOMUNALNU INFRASTRUKTURU	

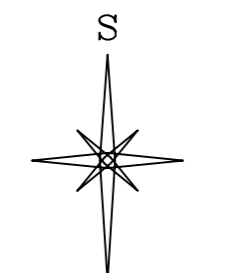

ZADARSKA ŽUPANIJA
GRAD ZADAR

UVALA
"DRAŽANICA"
ZADAR

DETALJNI PLAN
UREĐENJA
MJ 1: 1000

UVJETI
GRADNJE

ZADARSKA ŽUPANIJA GRAD ZADAR

DETALJNI PLAN UREĐENJA
UVALA
"DRAŽANICA"

NAZIV KARTOGRAFSKOG PRIKAZA: UVJETI GRADNJE	
BROJ KARTOGRAFSKOG PRIKAZA: PROGRAM MJERA ZA UNAPREĐENJE STANJA U PROSTORU IZDANJE: 2006. GLASNIK GRADA ZADRA br. 7/02	list 4 ODLUKA PREDSTAVNIČKOG TJELA O DONOŠENJU PLANA IZDANJE: 2006. GLASNIK GRADA ZADRA br. 7/02
JAVNA RASPRAVA (datum objave): 25. svibnja 2006.	JAVNA LISNA ODRŽANJE od: 20. svibnja 2006. od: 20. lipnja 2006.
PEČAT TJELE ODGOVORNOG ZA PROVODENJE JAVNE RASPRAVE:	ODGOVORNA OSOBA ZA PROVODENJE JAVNE RASPRAVE: Nives Kozulić d.l.a.

PRAVNA OSOBA /TJELO KOJE JE IZRADIO PLAN:
"MARINAPROJEKT"d.o.o.
ZADAR

PEČAT PRAVNE OSOBE / TJELE KOJE JE IZRADIO PLAN:	ODGOVORNA OSOBA: Nikola Bašić d.l.a.
KOORDINATOR PLANA: STRUČNI TIM U IZRADI PLANA:	Nikola Bašić d.l.a. Jelena Bašić d.l.a. Vjenceslav Butić el. teh. Branislav Brkić d.i.g.

PEČAT PREDSTAVNIČKOG TJELE:	PREDSEDNIK PREDSTAVNIČKOG TJELE: Zvonimir Vrančić dr.
ISTOVJETNOST OVOG PROSTORNOG S IZVORNIM OVIJERAVA:	PEČAT NADLEŽNOG TJELE:

(Ime, prezime i potpis)