


NARUČITELJ:  
LUČKA UPRAVA, ZADAR

# DPU

## ZAPADNOG DIJELA POLUOTOKA

PLAN VODOOPSKRBE I  
ODVODNJE  
MJ 1:1000

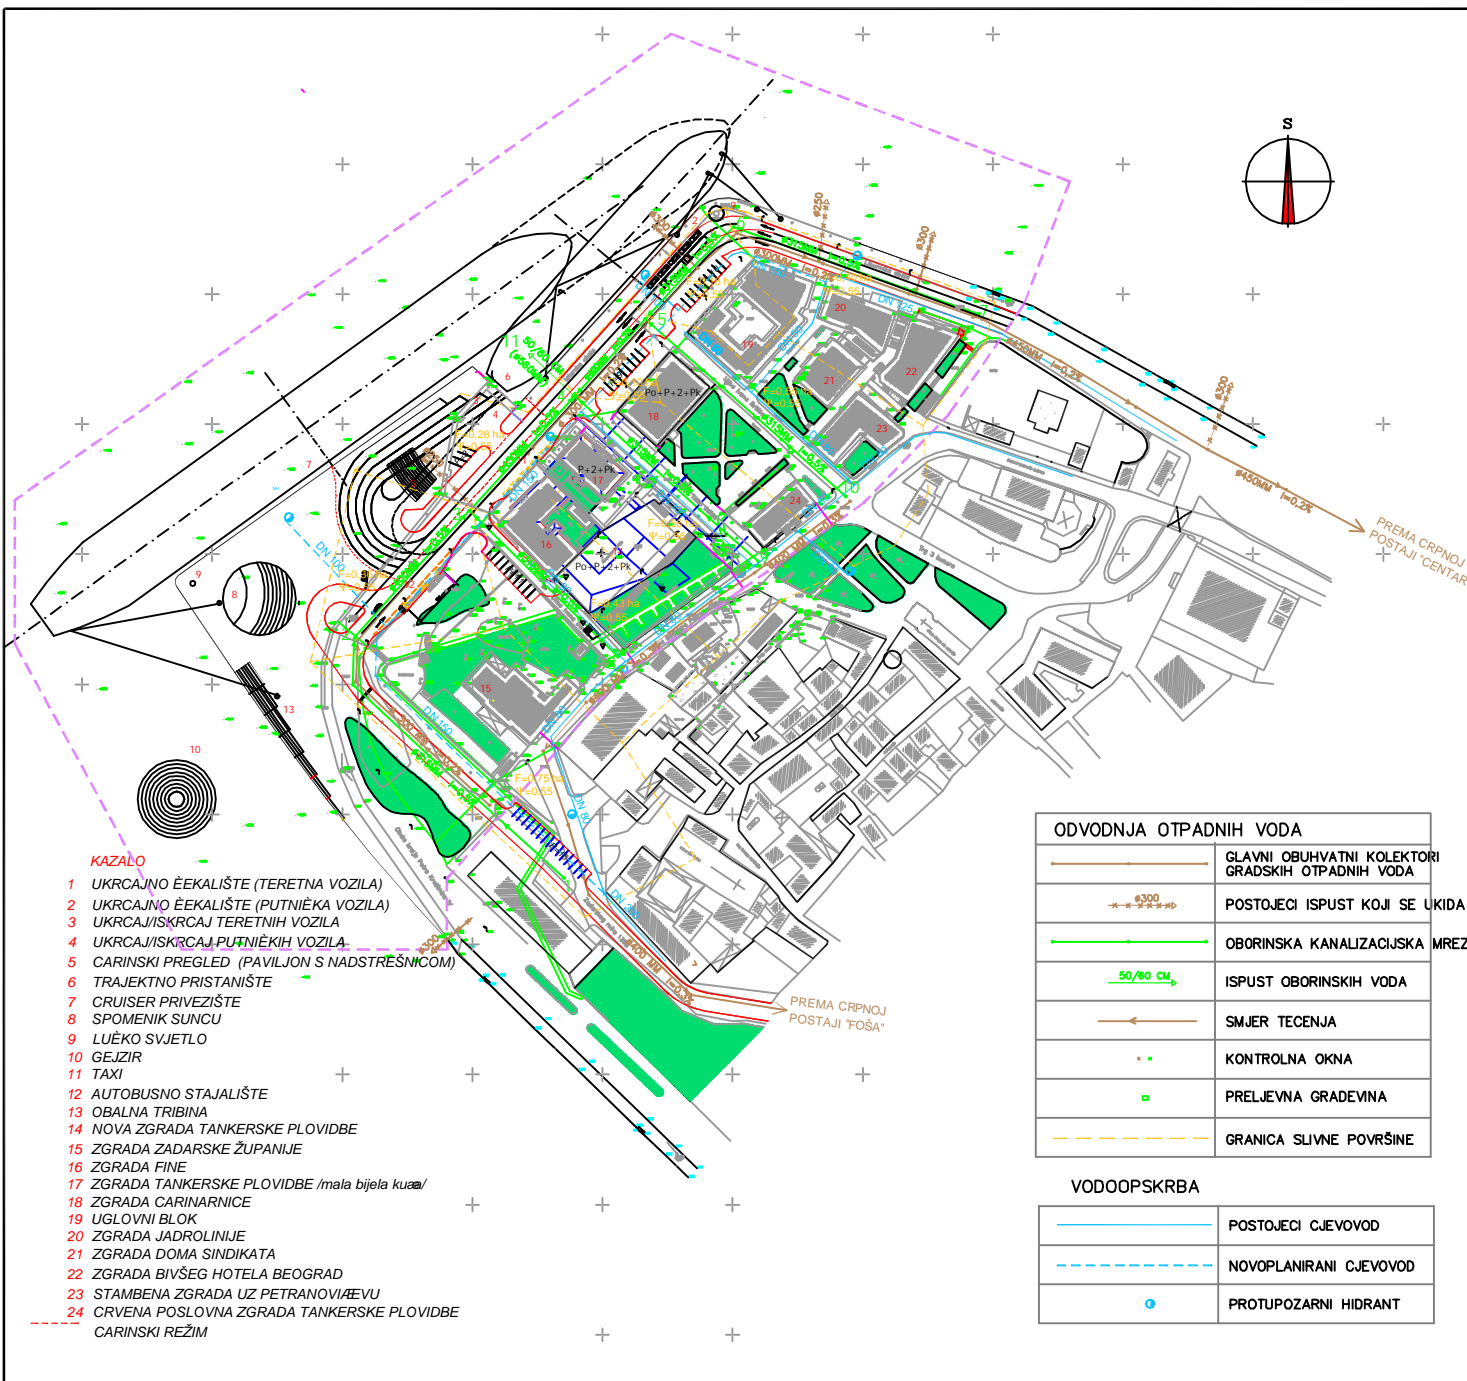

**KAZALO**

- 1 UKRCAJNO ĀEKALIŠTE (TERETNA VOZILA)
  - 2 UKRCAJNO ĀEKALIŠTE (PUTNIĀKA VOZILA)
  - 3 UKRCAJ/ISKRCAJ TERETNIH VOZILA
  - 4 UKRCAJ/ISKRCAJ PUTNIĀKIH VOZILA
  - 5 CARINSKI PREGLED (PAVILJON S NADSTREŠNICOM)
  - 6 TRAJEKTNO PRISTANIŠTE
  - 7 CRUISER PRIVEZIŠTE
  - 8 SPOMENIK SUNCU
  - 9 LUĀKO SVJETLO
  - 10 GEJZIR
  - 11 TAXI
  - 12 AUTOBUSNO STAJALIŠTE
  - 13 OBALNA TRIBINA
  - 14 NOVA ZGRADA TANKERSKE PLOVIDBE
  - 15 ZGRADA ZADARSKA ŹUPANIJE
  - 16 ZGRADA FINE
  - 17 ZGRADA TANKERSKE PLOVIDBE /mala bijela kuća/
  - 18 ZGRADA CARINARNICE
  - 19 UGLOVNI BLOK
  - 20 ZGRADA JADROLINIJE
  - 21 ZGRADA DOMA SINDIKATA
  - 22 ZGRADA BIVŠEG HOTELA BEOGRAD
  - 23 STAMBENA ZGRADA UZ PETRANOVIAĀEVU
  - 24 CRVENA POSLOVNA ZGRADA TANKERSKE PLOVIDBE
- CARINSKI REŹIM

ODVODNJA OTPADNIH VODA	
	GLAVNI OBUHVATNI KOLEKTORI GRADSKIH OTPADNIH VODA
	POSTOJEĆI ISPUST KOJI SE UKIDA
	OBORINSKA KANALIZACIJSKA MREŹA
	ISPUST OBORINSKIH VODA
	SMJER TECENJA
	KONTROLNA OKNA
	PRELJEVNA GRADEVINA
	GRANICA SLIVNE POVRŠINE

VODOOPSKRBA	
	POSTOJEĆI CJEVOVOD
	NOVOPLANIRANI CJEVOVOD
	PROTUPOZARNI HIDRANT

ZADARSKA ŹUPANIJA	GRAD ZADAR
<b>DETALJNI PLANI UREĐENJA ZAPADNOG DIJELA POLUOTOKA</b>	
Naziv kartografskog prikaza:	
<b>PLAN VODOOPSKRBE I ODVODNJE</b>	
Broj kartografskog prikaza: LIST BR. 2.2	Mjerilo kartografskog prikaza: 1:1000
Program mjera za usaglašenje starijih u prostoru: isključivo glasila:	Odluka predstavnika vijeća o donošenju plana: isključivo glasila:
"Glasnik Grada Zadra": 9/01	"Glasnik Grada Zadra": 10/2002.
JAVNA RASPRAVA (datum objave):	Javni uvid odbran:
3. 4. 15. rujna, 2002. god.	od: 12. kolovoza, 2002. god. do: 10. rujna, 2002. god.
Planirani tjedan odgovornog za provođenje javne rasprave:	Odgovorna osoba (uz provođenje javne rasprave):
	Milko Bijačević i.a.
PRAVNA OSOBNOST KOJE JE ISRAĐIO PLAN:	
<b>"MARINAPROJEKT" d.o.o. - ZADAR</b>	
Planirani pravni osobni tjedan koji je izradio plan:	Nikola Bijačević i.a.
KOORDINATOR PLANA:	NIKOLA BAŠIĆEVIĆ i.a.
STRUJNI TIM U ISRAĐI PLANA:	NIKOLA BAŠIĆEVIĆ i.a.
	RENATA EČBRNJEVIĆ i.a.
	IVAN MILANOVIĆEVIĆ i.a.
	VINKO ČAVIČEVIĆ i.a.
	MILIVOJ BENOVIĆ dipl. inž. građ. i prom.
Planirani predstavnik vijeća:	Predsjednik predstavničkog vijeća:
	Davor Artač prof.
Integrirano ovog prostornog plana s drugim planovima:	Planirani nadležni tijelo:
(ime, prezime i pozicija)	