



PRESJEK 1-1

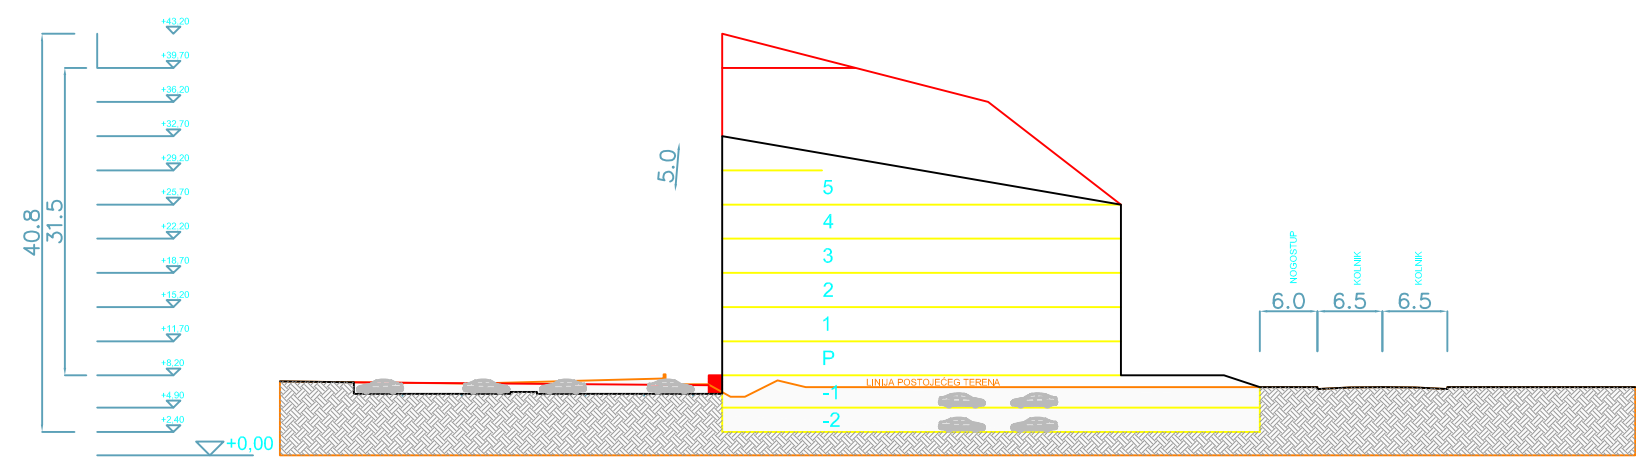

PRESJEK 2-2

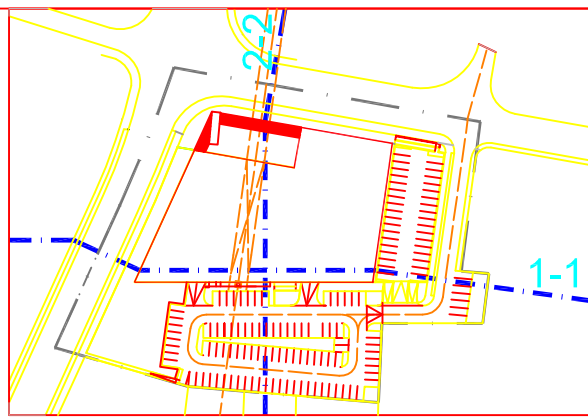

Županija	ZADARSKA ŽUPANIJA
Grad	GRAD ZADAR, Narodni trg 1
Naziv prostornog plana:	
Naziv kartografskog prikaza:	PRESJECI
Broj kartografskog prikaza:	3a4
Mjerilo kartografskog prikaza:	1:500
Program mjera za unapređenje stanja prostoru grada Zadra:	Odluka predstavničkog tijela o donošenju plana (službeno glasilo): Glasnik grada Zadra 5/2004 Glasnik grada Zadra br. 06/2008.
Javna rasprava (datum objave):	Javni uvid održan od: 21. lipnja 2007. do: 21. srpnja 2007.
Pečat tijela odgovornog za provođenje rasprave:	Odgovorna osoba za provođenje javne rasprave: Andrej Sudinja dipl.ing.građ. (ime, prezime i potpis)
Suglasnost na plan prema članku 15. Zakona o prostornom uređenju (NN 30/94, 68/98, 61/2000-32/2002 i 100/2004):	broj suglasnosti: 350-02/08-04, datum: 26. svibnja 2008. Ur.br: 531-06-08-3AMT
Pravna osoba/tijelo koje je izradilo plan:	ARHITEKTONSKA RADIONICA MARUŠIĆ d.o.o. ZADAR
Pečat pravne osobe/tijela koje je izradilo plan:	Odgovorna osoba: Pavle Marušić d.i.a. (ime, prezime i potpis)
Koordinator plana:	Pavle Marušić d.i.a.
Stručni tim u izradi plana:	1. Pavle Marušić d.i.a. 4. Marko Rakvin dipl.ing.el. 2. Pero Marušić d.i.a. 5. Davor Dobrović dipl.ing.građ. 3. Snježana Bačić Marušić d.i.a. 6. Silvana Mihaljević dipl.ing.građ.
Pečat predstavničkog tijela:	Predstavnik predstavničkog tijela: Predsjednik Gradskog vijeća Grada Zadra Zvonimir Vrančić dr.med. (ime, prezime i potpis)
Istovjetnost ovog prostornog plana s ovjerava:	Pečat odgovornog tijela: (ime, prezime i potpis)