
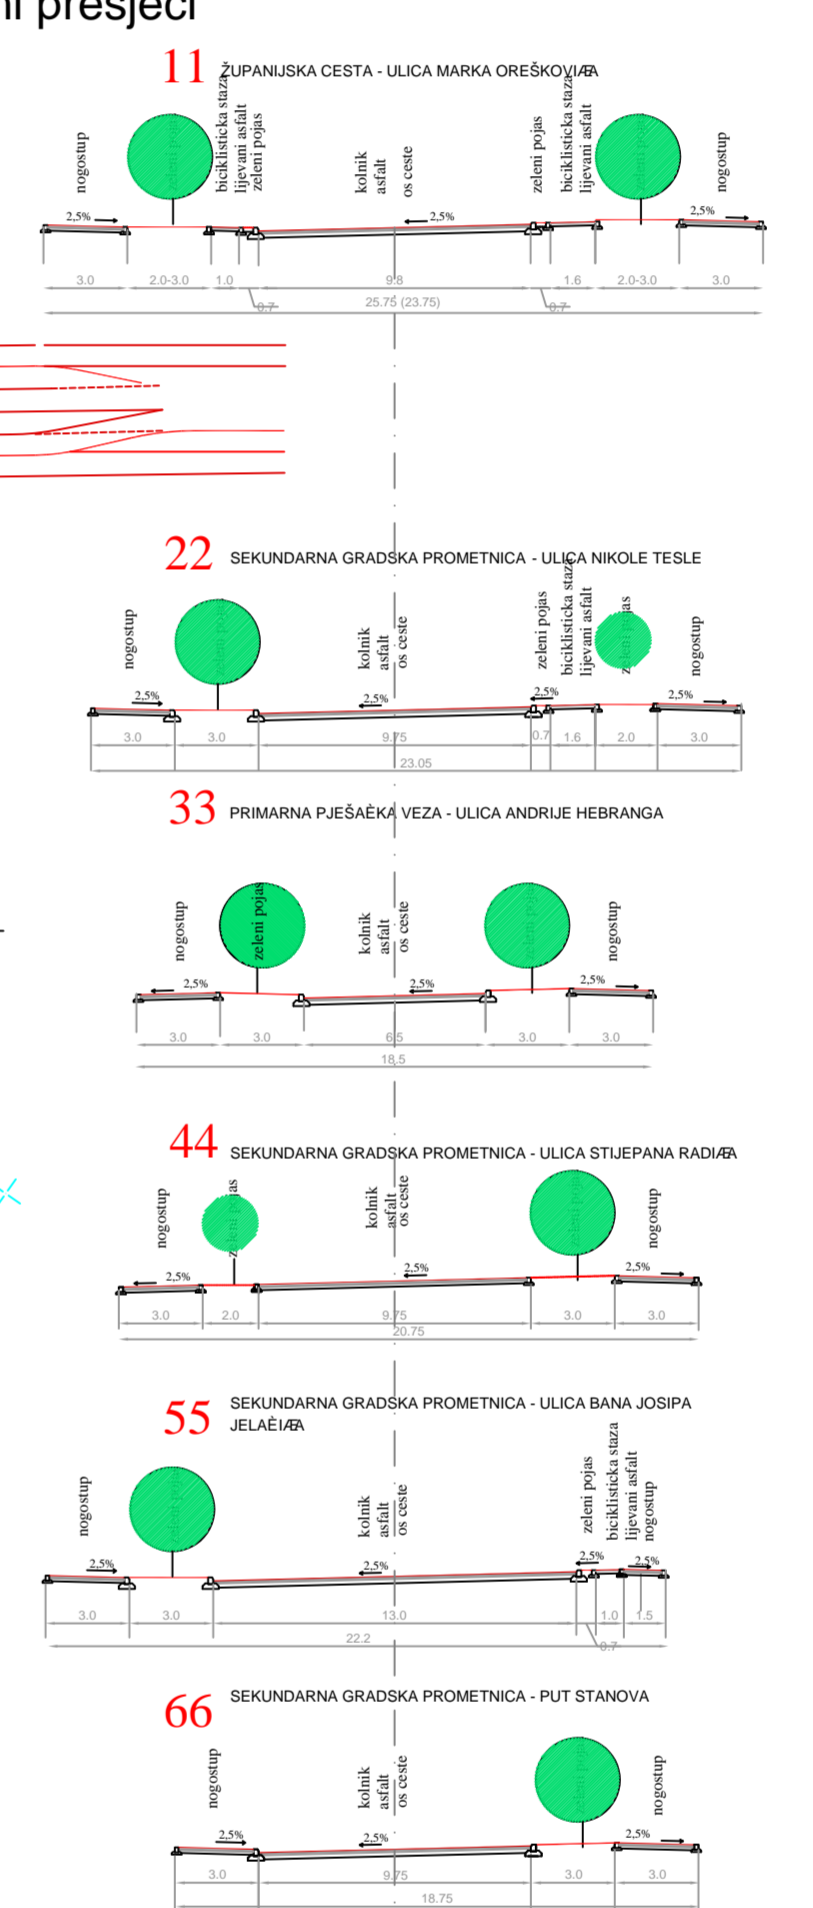


karakteristični presjeci
mj 1:250

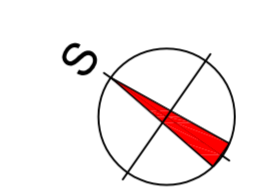

DPU

ZONE CENTRALNIH FUNKCIJA

"VIŠNJK" ZADAR

ZADARSKA ŽUPANIJA	GRAD ZADAR
DETALJNI PLAN UREĐENJA ZONE CENTRALNIH FUNKCIJA "VIŠNJK"	
Naziv kartografskog prikaza:	
PLAN PROMETA	
Broj kartografskog prikaza: LIST BR.2.1 Program rješenja za unapređenje stanja u prostoru izdane glasila: "Glasnik grada Zadra" 3001/3001 JAVNA RASPRAVA (datum objave): 27. srpnja, 2021. Početna tijela odgovornog za provođenje javne rasprave:	Mjerilo kartografskog prikaza: 1:1000 Otkuka predmetnog tijela o donošenju plana: službeno glasila "Glasnik grada Zadra" - 691 Jami uviđanja: od: 30.07.2021. do: 28.08.2021. Odgovorna osoba za provođenje javne rasprave: Zdravko Livaković, g.
PRAVNA OSOBA (TJELO KOJE JE GRADIO PLAN):	
"MARINAPROJEKT" d.o.o. - ZADAR	
Počet pravne osobe (tijela koje je izradilo plan):	
Nikola Bašić, i.a.	
KOORDINATOR PLANA: NIKOLA BAŠIĆ, d.i.a.	
STUDELNI TIM U IZRADI PLANA:	
NIKOLA BAŠIĆ, d.i.a. RENATA EOBRIĆ, d.i.a. ANTE ROZGA, d.i.g. ŽIVKO RADOVIĆ, i.a.	
Počet predmetnog tijela: Projednik predmetnog tijela:	
Davor Aras, prof.	
Ispravak ovog prostornog plana u izvornom obliku:	
Počet nadležnog tijela:	
(ime, prezime i potpis)	