
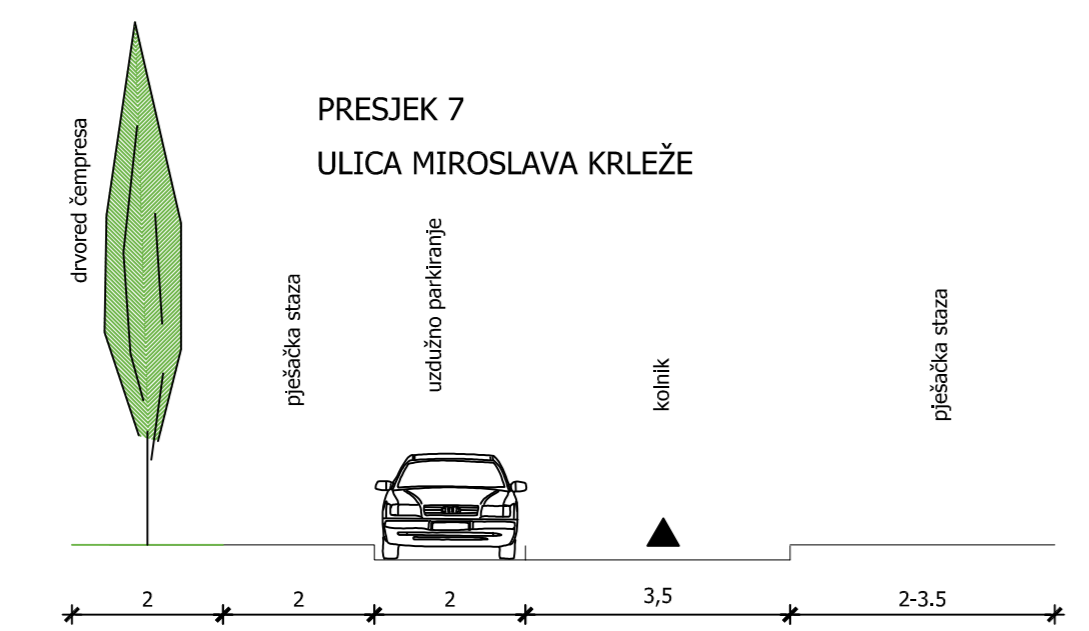
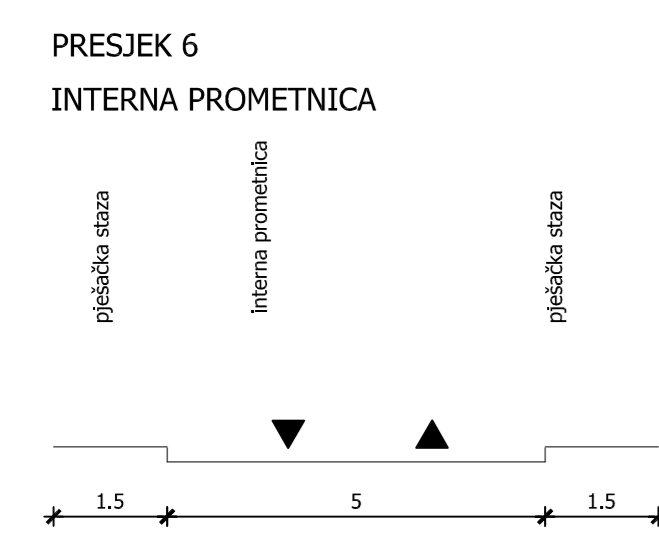
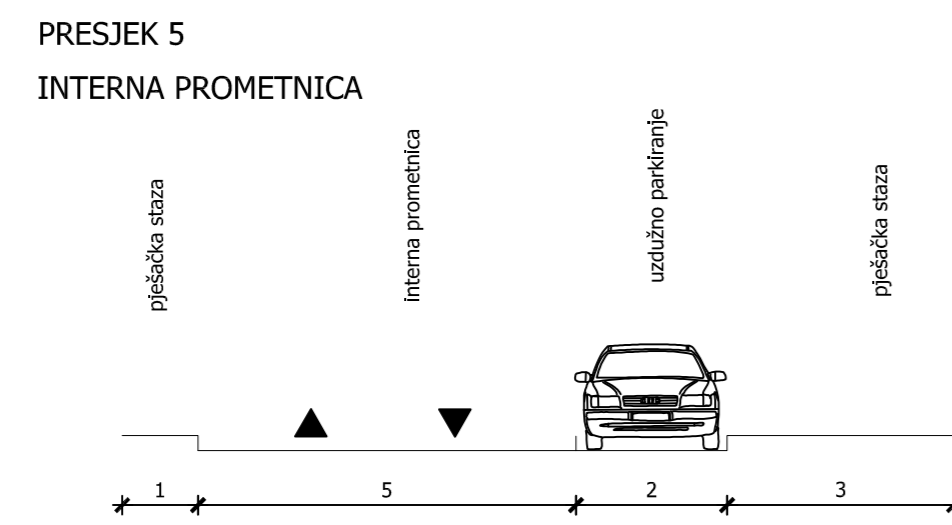
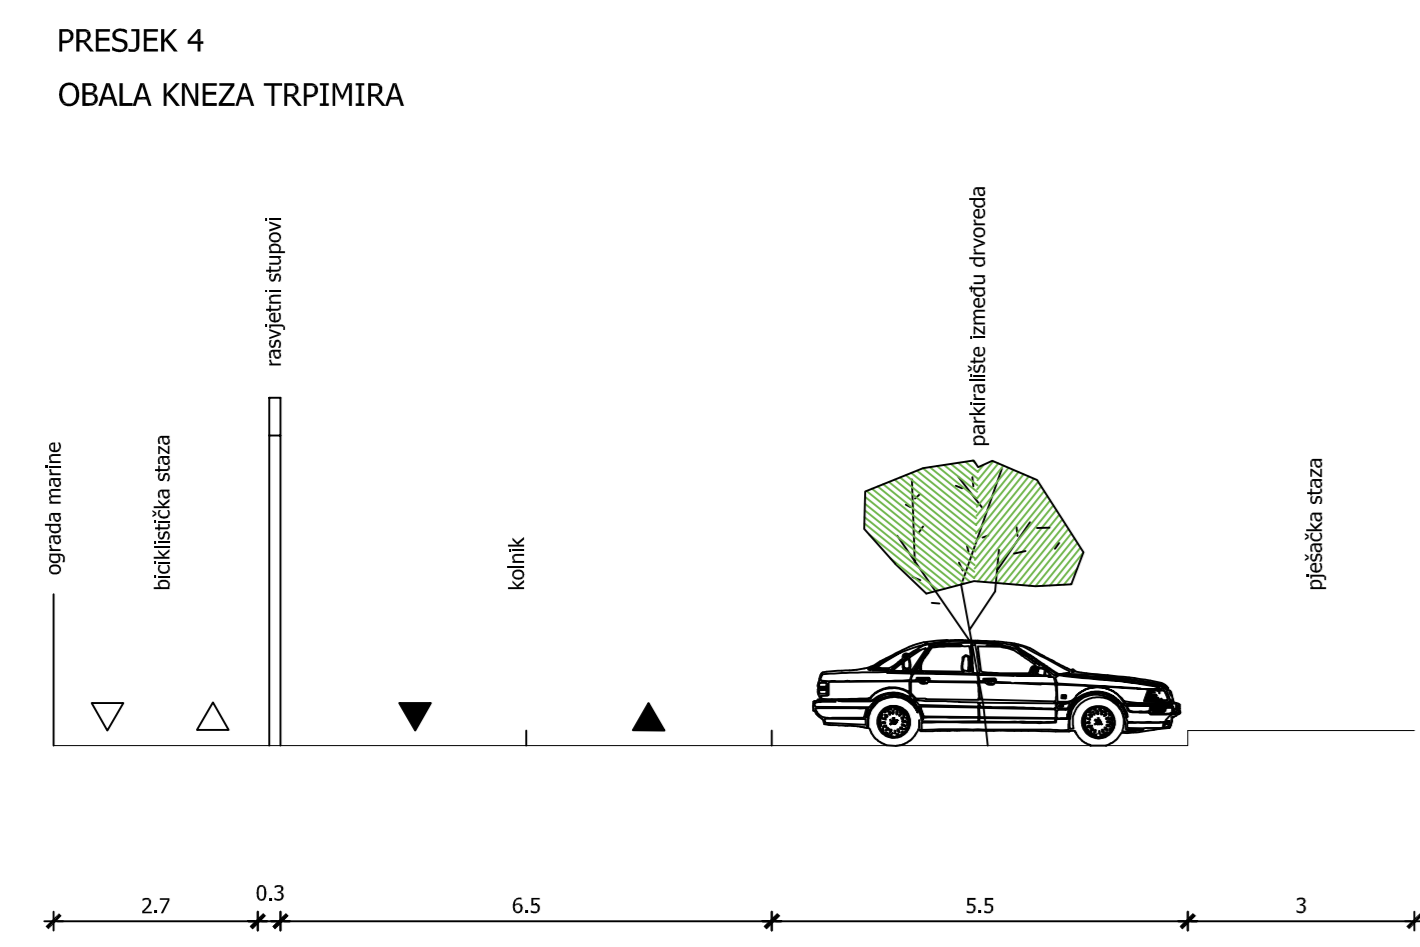
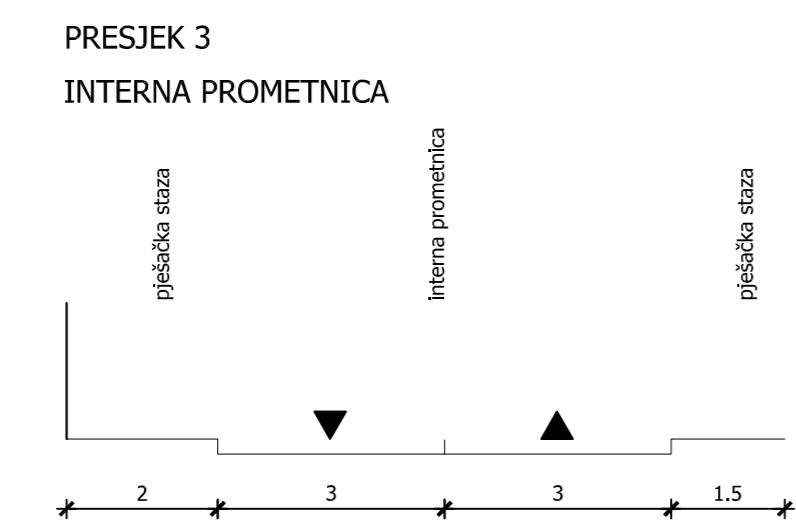
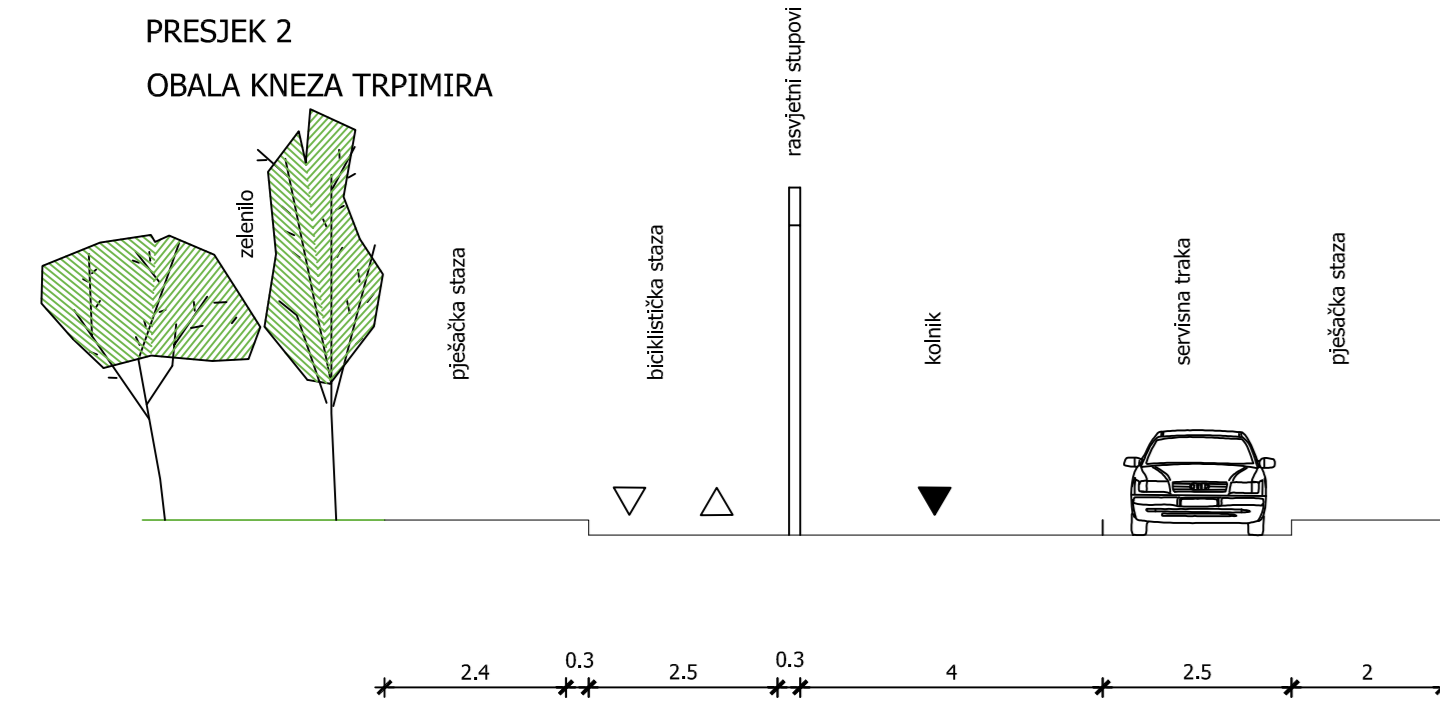


POPREČNI PROFILI PROMETNICA

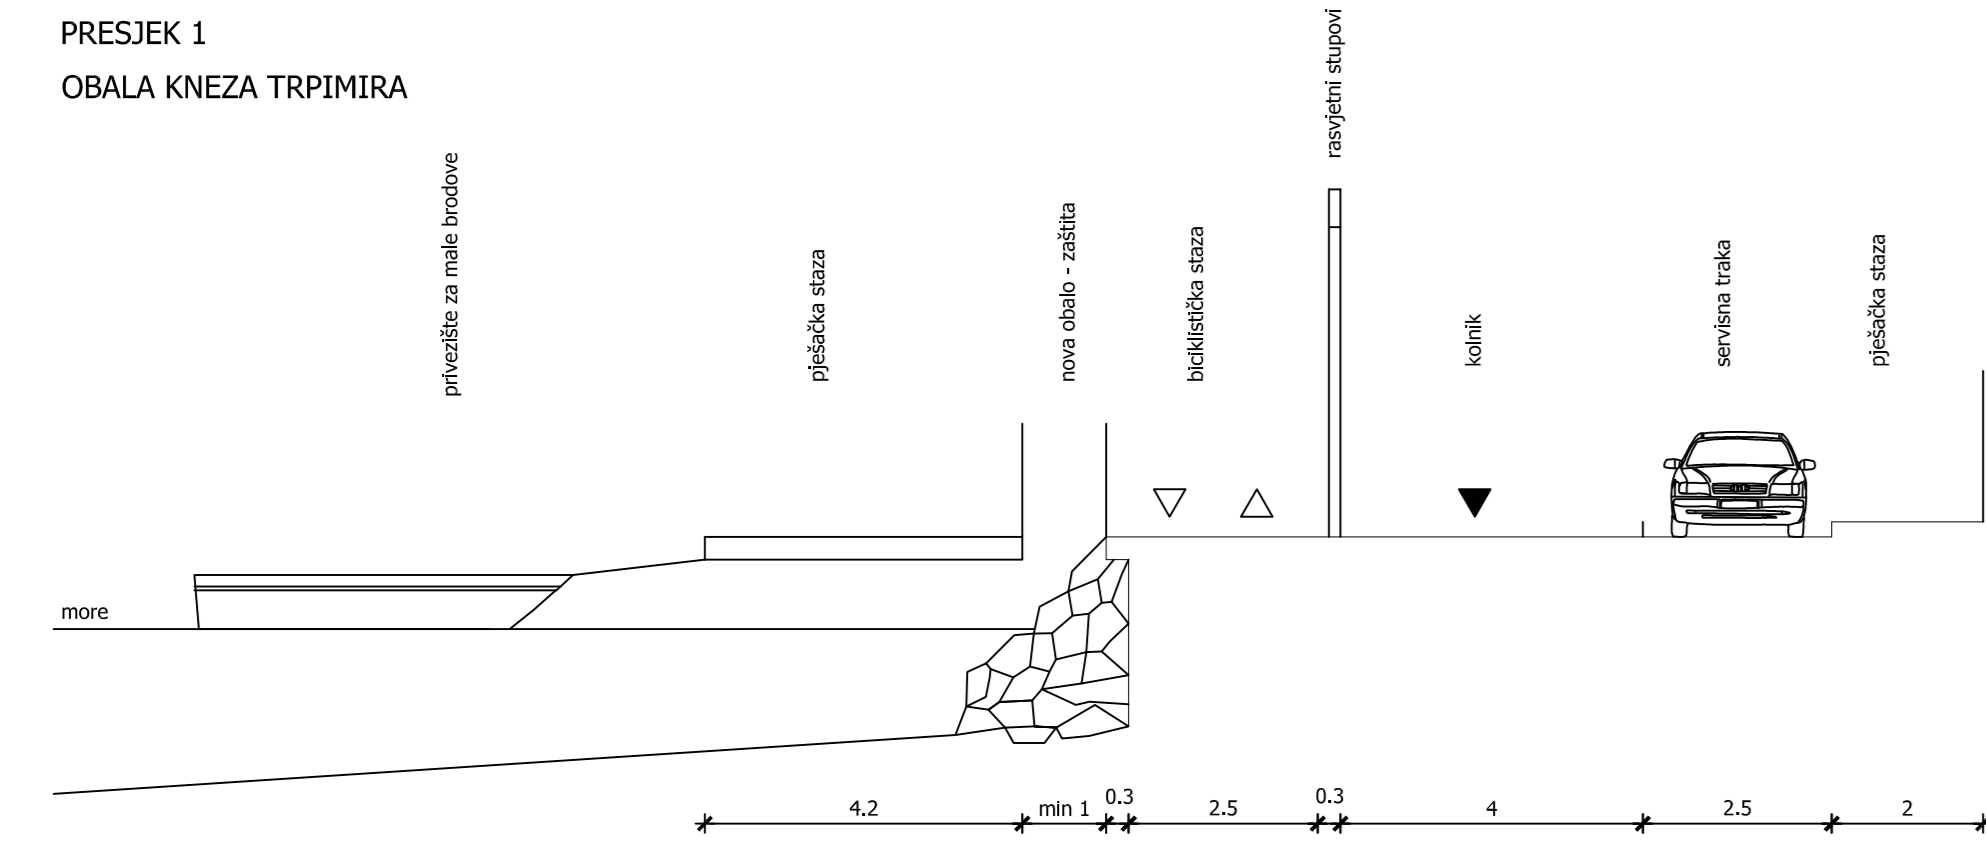

KAZALO

- 1 STAMBENO-POSLOVNA ZGRADA /Po1+Po2+P+4+2N/
- 2 STAMBENI NIZ I GARAŽA /Po1+Po2+P+2/
- 3 HOTEL -POSTOJEĆA IZGRADNJA /P+3/
- 4 HOTEL -NOVA IZGRADNJA /Po+P+4/
- 5 STAMBENO-POSLOVNA ZGRADA /Po+P+3+2N/
- 6 LUKOBRAN - DIGA
- 7 KUPALIŠTE HOTELA
- 8 PJEŠAČKI POTHODNIK
- 9 LUKOBRAN/KUPALIŠTE/ŠETNICA
- 10 PODZEMNA GARAŽA
- 11 PARK
- 12 KUPALIŠNI OBJEKTI
- 13 SANITARJE KUPALIŠTA
- 14 PERIVOJ - MARASKA

- GRANICA OBUHVATA DPU-a
- GRANICA GRADEVNE ČESTICE

ZADARSKA ŽUPANIJA  
GRAD ZADAR

ZONA PARKA I  
CENTRALNIH  
FUNKCIJA  
"MARASKA-PARK"  
ZADAR

DETALJNI PLAN  
UREĐENJA  
MJ 1: 1000

PLAN  
PROMETA

ZADARSKA ŽUPANIJA    GRAD ZADAR

DETALJNI PLAN UREĐENJA  
ZONE PARKA I CENTRALNIH  
FUNKCIJA  
"MARASKA-PARK"

NAZIV KARTOGRAFSKOG PRIKAZA:

PLAN PROMETA	
BROJ KARTOGRAFSKOG PRIKAZA:	list 3.1
PROGRAM MJERA ZA UNAPREĐENJE STANJA U PROSTORU službeno glasilac:	ODLUKA PREDSTAVNIČKOG TUJELA O DONOŠENJU PLANA službeno glasilac: GLASNIK GRADA ZADRA br.09/08
GLASNIK GRADA ZADRA br.5/04 i 3/06	JAVNI LITVIJ ODREŠAN: od 4. prosinca 2007. do 4. siječnja 2008.
JAVNA RASPRAVA (datum objave): 12. studeni 2007.	ODGOVORNA OSOBA ZA PROVEDENJE JAVNE RASPRAVE: Nives Kozulčić d.l.a.
PEČAT TUJELA ODGOVORNOG ZA PROVEDENJE JAVNE RASPRAVE:	

PRAVNA OSOBA (TUJELU KOJE JE IZRADIO PLAN:

"MARINAPROJEKT"d.o.o.  
ZADAR

PEČAT PRAVNE OSOBE / TUJELA KOJE JE IZRADILO PLAN:	ODGOVORNA OSOBA: Nikola Bašić d.l.a.
KOORDINATOR PLANA:	Nikola Bašić d.l.a.
STRUČNI TIM U IZRADI PLANA:	Nikola Bašić d.l.a. Jelena Bašić d.l.a. Vjenceslav Butić et.teh. Branislav Brkić d.l.g.
PEČAT PREDSTAVNIČKOG TUJELA:	PREDSDJEDNIK PREDSTAVNIČKOG TUJELA: Zvonimir Vrančić dr. med.
ISTOVJETNOST OVOG PROSTORNOG PLANA S IZVORNOM OVIJEŠTAVAK:	PEČAT NADLEŽNOG TUJELA: