


Plan izradio: **AB FORUM** d.o.o.
ZADAR 2008.

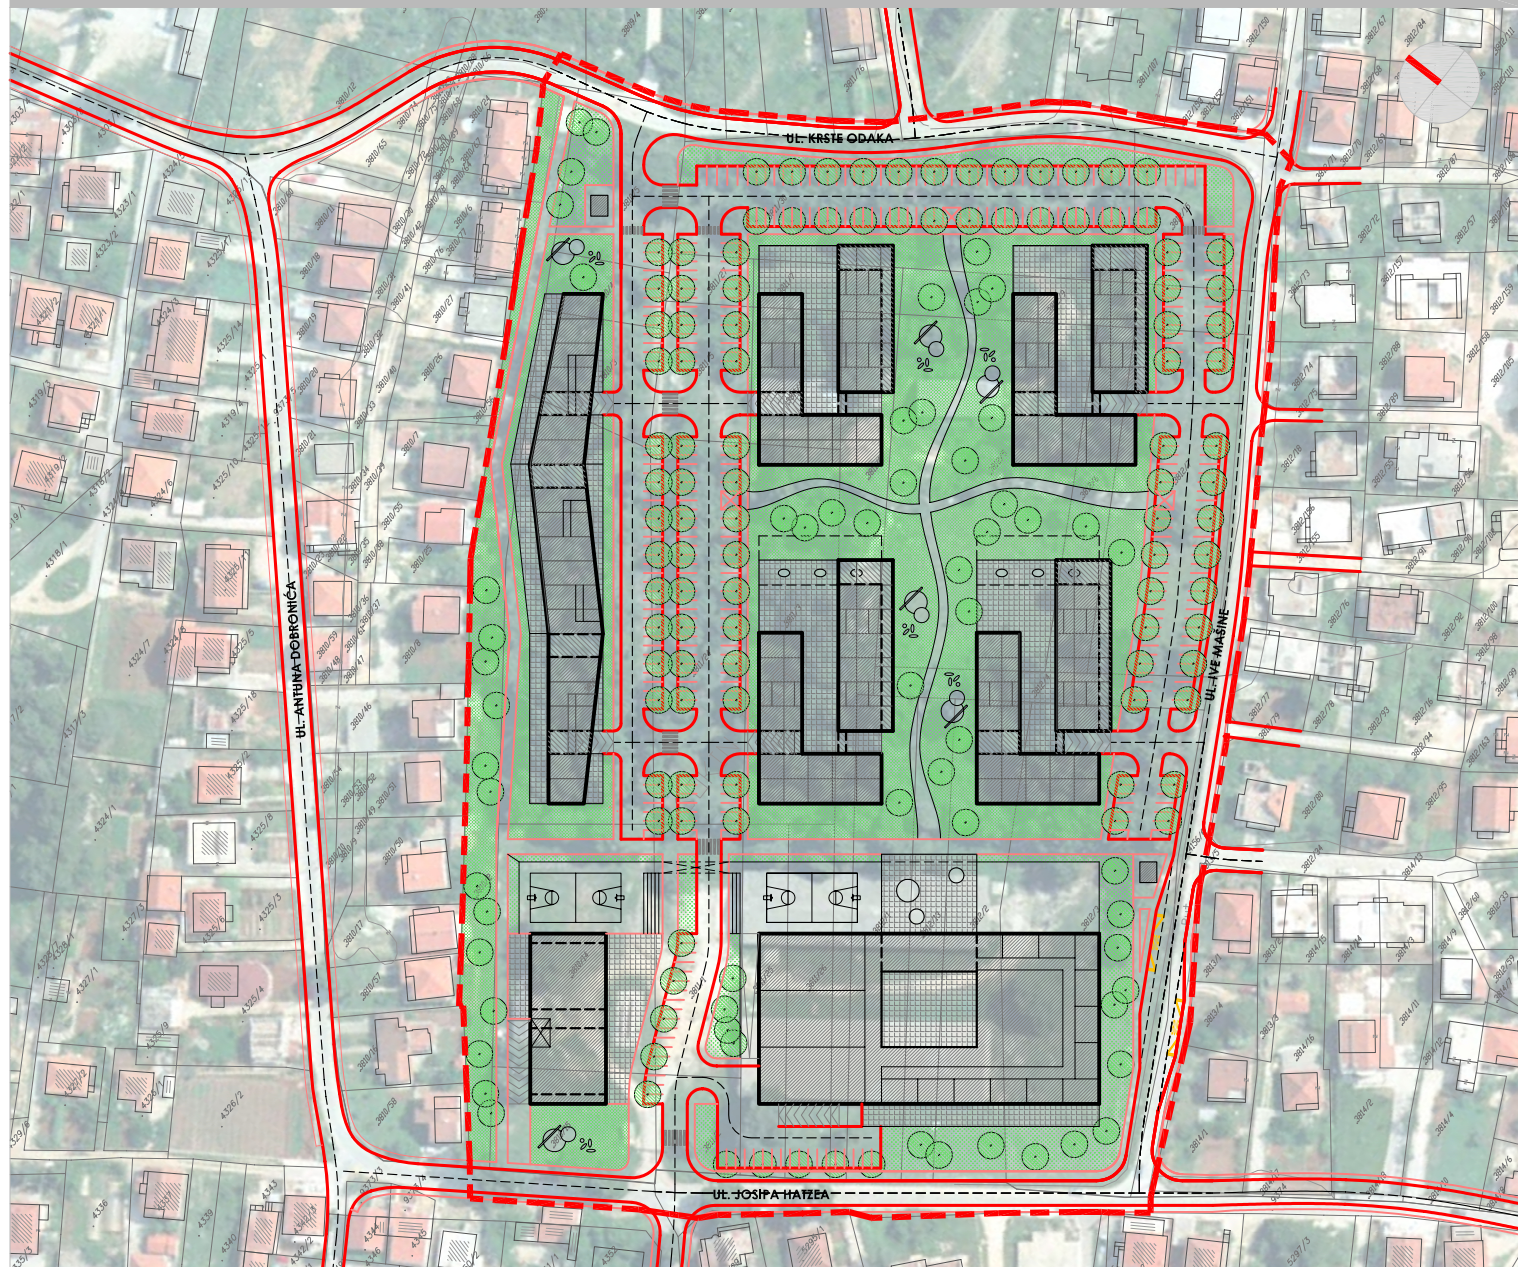

DETALJNI PLAN UREĐENJA
ZONE STAMBENE IZGRADNJE VEĆE GUSTOĆE
" **CRVENE KUĆE** " ZADAR