



0 10 50 100m

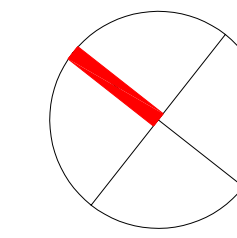


**LEGENDA:**

**OBJEKTI:**


- A1 STAMBENI OBJEKT (Po+P+3)
- A2 STAMBENI OBJEKT (Po+P+4)
- A3 STAMBENI OBJEKT (Po+P+4)
- A4 STAMBENI OBJEKT (Po+P+4+Pk)
- A5 STAMBENI OBJEKT (Po+P+4+Pk)
- B OSNOVNA ŠKOLA (Po+P+2)
- C MJESNI CENTAR (Po+P+1)
- TS TRAFOSTANICA

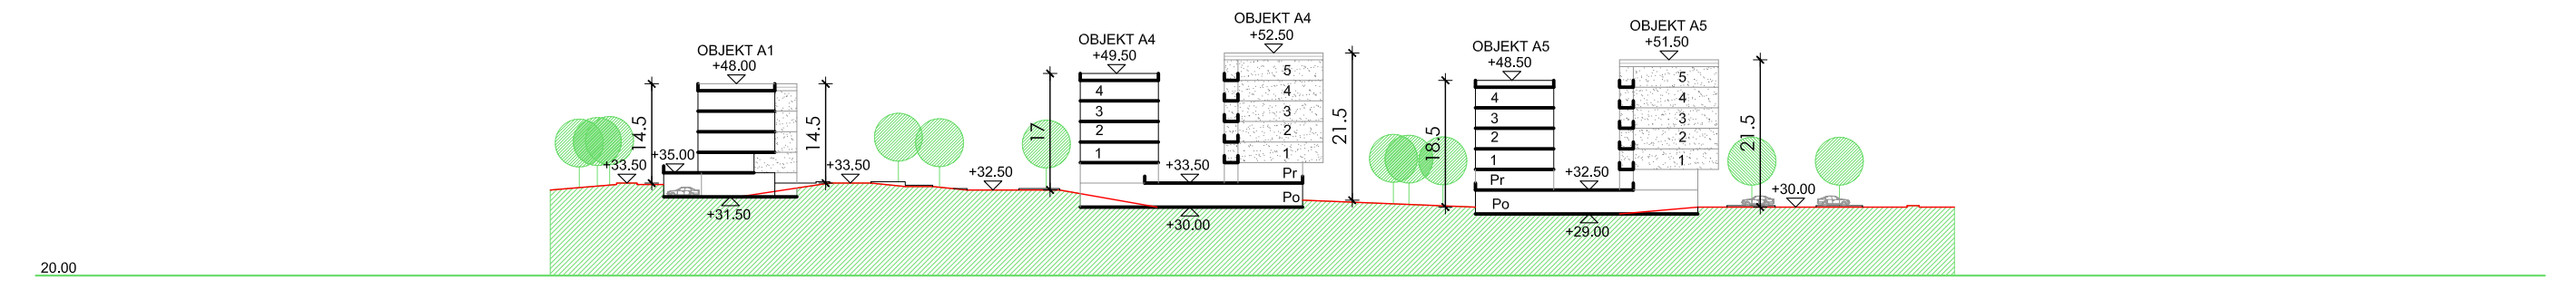


PRESJEK D-D

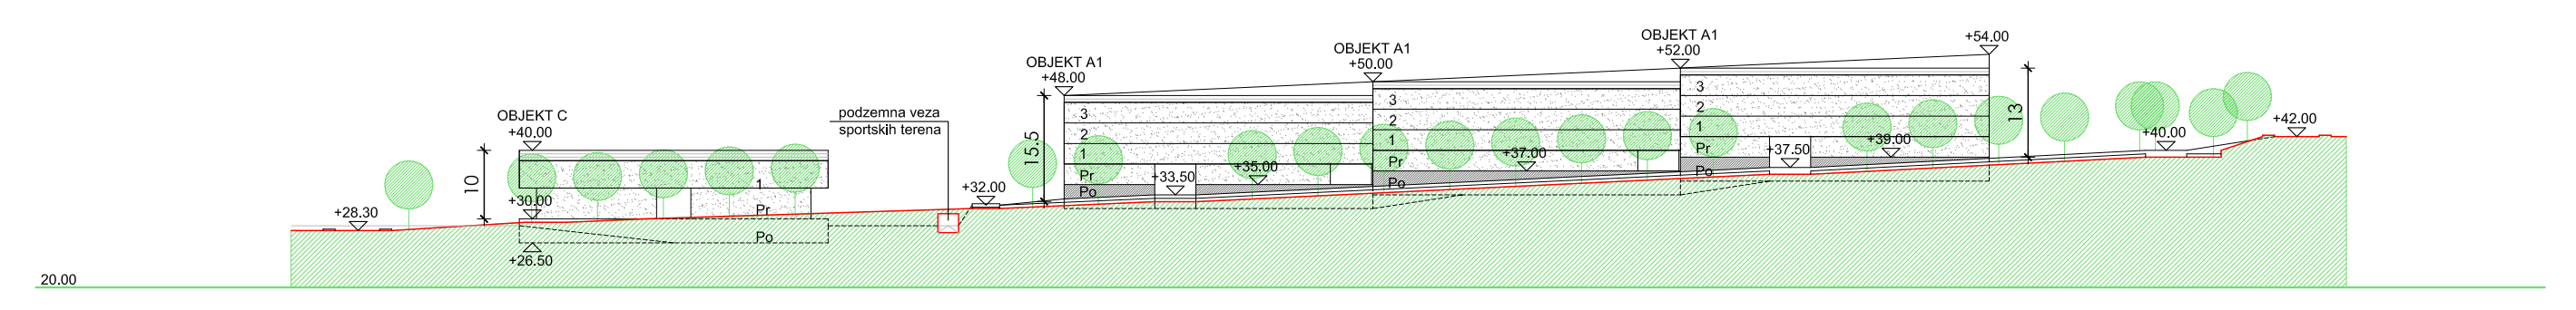

PRESJEK C-C

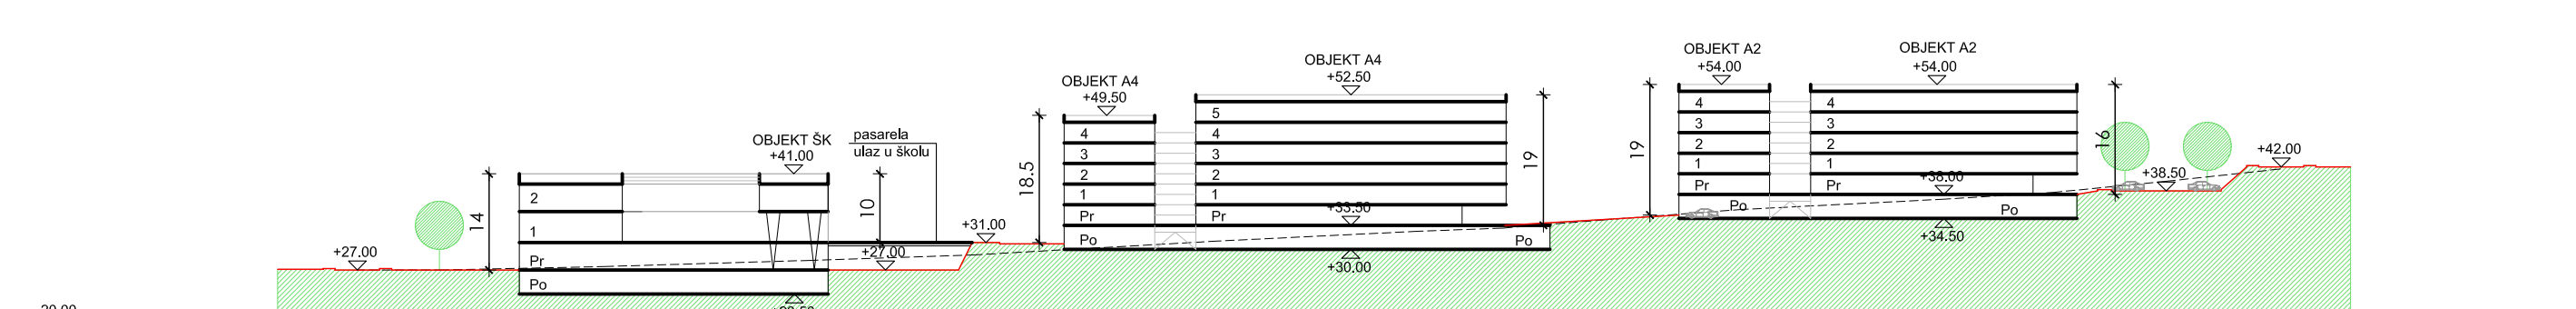

PRESJEK B-B

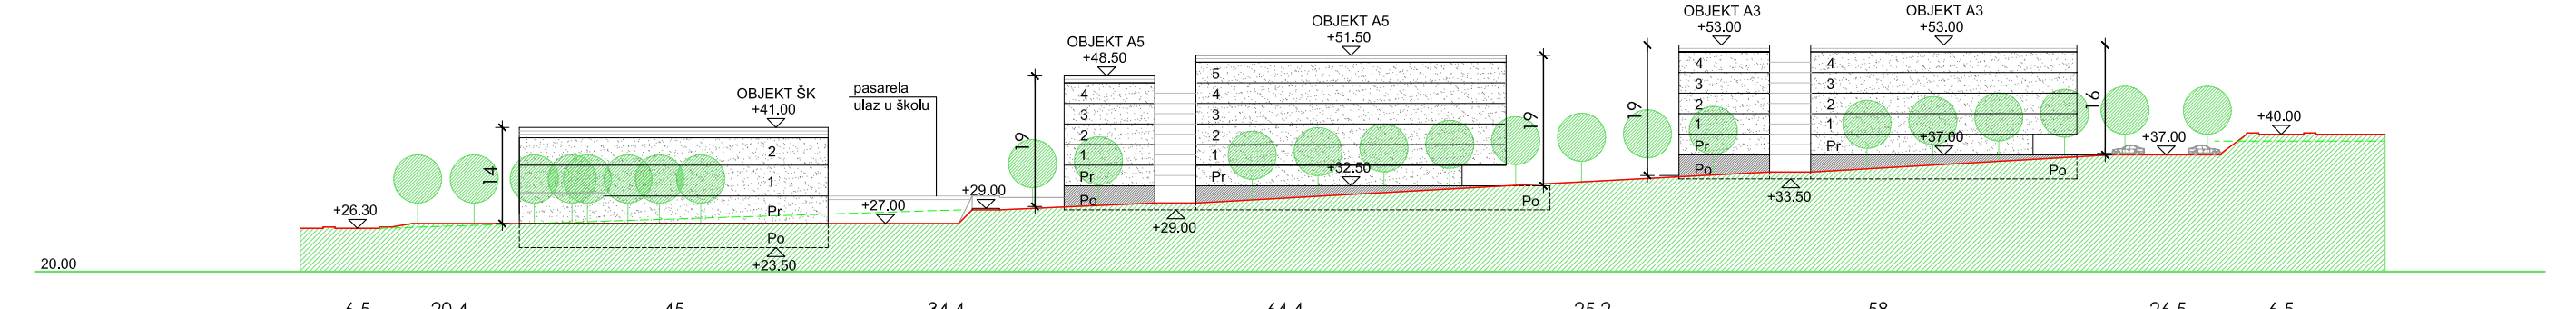

PRESJEK A-A



**DETALJNI PLAN UREĐENJA  
ZONE STAMBENE IZGRADNJE  
VEĆE GUSTOĆE**

**"CRVENE KUĆE"  
ZADAR**

MJERILO:  
M 1:1000

Županija/Grad Zagreb: <b>ZADARSKA ŽUPANIJA</b>	
Općina/grad: <b>GRAD ZADAR</b>	
Naziv prostornog plana: <b>DETALJNI PLAN UREĐENJA ZONE STAMBENE IZGRADNJE VEĆE GUSTOĆE "CRVENE KUĆE"</b>	
Naziv kartografskog prikaza: <b>UVJETI GRADNJE - PRESJECI</b>	
Broj kartografskog prikaza: <b>LIST 4.2.</b>	Mjerilo kartografskog prikaza: <b>M 1:1000</b>
Program mjera za unapređivanje stanja u prostoru (službeno glasilo): <b>"Glasnik Grada Zadra" br. 5/04 i 3/06</b>	Odluka predstavničkog tijela o donošenju plana (službeno glasilo): <b>"Glasnik Grada Zadra" br. 6/08</b>
Javna rasprava (datum objave): <b>29. rujna 2007. "ZADARSKI LIST"</b>	Javni uvid održan od: <b>09. listopada 2007.</b> do: <b>09. studenog 2007.</b>
Pečat tijela odgovornog za provođenje javne rasprave:	Odgovorna osoba za provođenje javne rasprave: <b>ANDREJ SUDINJA dipl. ing. građevine</b>  (ime, prezime i potpis)
Pravna osoba/tijelo koje je izradilo plan: <b>AB FORUM d.o.o. ZADAR</b>	
Pečat pravne osobe/tijela koje je izradilo plan:	Odgovorna osoba: <b>IGOR PEDIŠIĆ dia</b>  (ime, prezime i potpis)
Koordinator plana: <b>IGOR PEDIŠIĆ dia</b>	
Stručni tim u izradi plana:	
1. <b>IGOR PEDIŠIĆ dia</b>	5. <b>ROBERT MILETIĆ dia</b>
2. <b>MARIJANA PIVAC dia</b>	6. <b>DAMIR MANDRA dia</b>
3. <b>ANTE BLJAJIĆ dia</b>	7. <b>DUNJA MAŠINA ig</b>
4. <b>VENCI BUTIĆ et.teh.</b>	8.
Pečat predstavničkog tijela:	Predsjednik predstavničkog tijela:  (ime, prezime i potpis)
Istovjetnost ovog prostornog plana s izvornikom ovjerava:	Pečat nadležnog tijela:  (ime, prezime i potpis)