

mj. 1:1000




**IZMJENE I DOPUNE
PROVEDBENOG URBANISTIČKOG PLANA
STAMBENE ZONE**

"SMILJEVAC"

TUMAČ ZNAKOVLJA:

- GRANICA OBUHVATA PUP-a
- GRANICA OBUHVATA IZMJENA I DOPUNA PUP - a
- IZGRADENI DIO IZMJENA I DOPUNA PUP - a

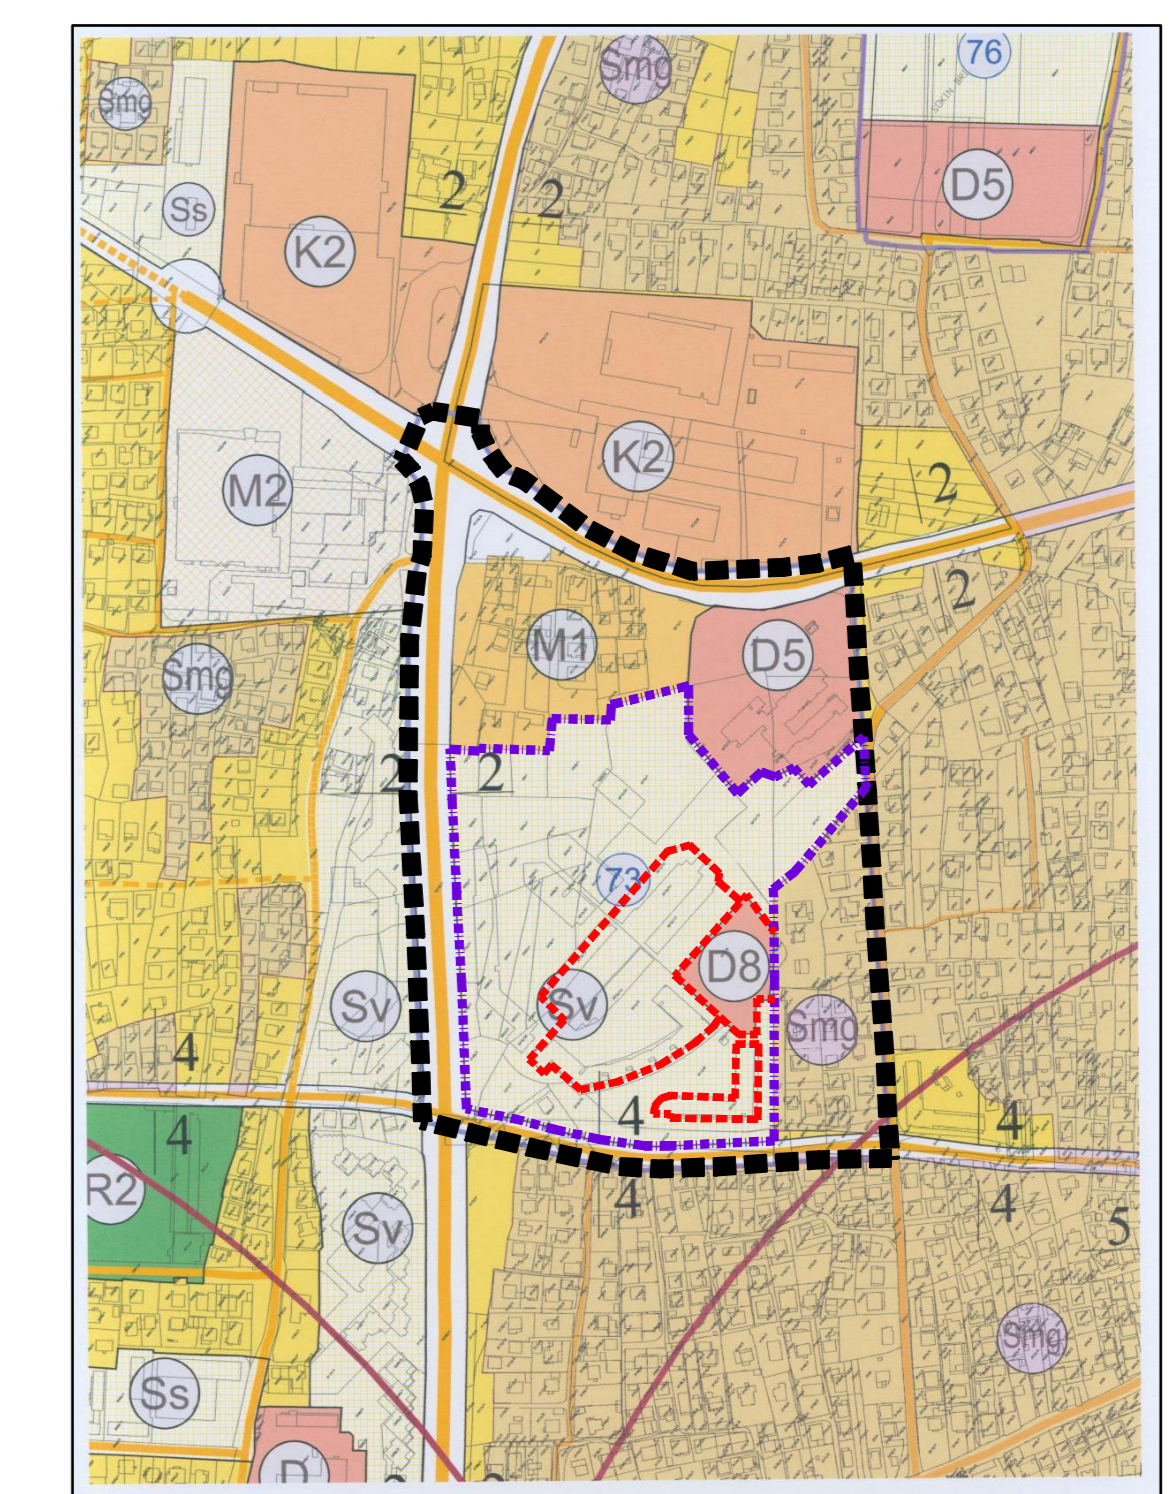

Izvadak iz PPUG Zadra, "GLASNIK GRADA ZADRA" br 16/11, karta 5.1.
Primjedba: Granica obuhvata izmjena i dopuna ovog PUP-a prema Odlici o Izradi Plana (Glasnik grada Zadra br. 06/12)

MJ 1:1000

ZADARSKA ŽUPANIJA GRAD ZADAR

**IZMJENE I DOPUNE PROVEDBENOG URBANISTIČKOG PLANA
STAMBENE ZONE SMILJEVAC**

Naziv kartografskog prikaza:

0. POSTOJEĆE STANJE S GRANICOM OBUHVATA

Broj kartografskog prikaza: "Odluka o izradi plana: "Stambeni glasnik grada Zadra" br. 06/08 Klas: 300-01/08-01/081 Ur. broj: 2198/01-12-08-5	LIST 0	Mjerilo kartografskog prikaza: 1:1000 Odluka o izradi plana: "Stambeni glasnik grada Zadra" br. 11/12 Klas: 300-01/08-01/081 Ur. broj: 2198/01-21-12-31
JAVNA RASPRAVA (datum objave): Zadarski List, 28. svibnja, 2012 08: 23. svibnja, 2012		Jamci uređ od izdan: 08: 28. svibnja, 2012 08: 23. svibnja, 2012
Pažeti ljeta odgovornost za provođenje javne rasprave:		Odgovorne osobe za provođenje javne rasprave: Mario Segnerić dipl.ing grad.

PRAVNA OSOBA / TIJELO KOJE JE IZRADILO PLAN:

KONUS d.o.o. Dobropoljana

Pažeti pravne osobe / ljeta koje je izradio plan: **Vico Tačić d.ig.**
Odgovorne osobe:

STRUČNI TIM U IZRADI PLANA:
Mario Segnerić dipl.ing. arch.
Vico Tačić dipl.ing grad.
Dean Fedrić grad.ish.

STRUČNA BUDAJNJA U IZRADI PLANA:
Biserka Štanić dipl.ing. arh.
Robert Hrtić dipl.ing grad.
Pažeti nadležnog ljeta:
Zilko Kolaga, št. mad.
Pažeti nadležnog ljeta:

Izvođač ovog prostornog plana u izvršenju odobrenja:
(ime, prezime i potpis)