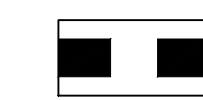

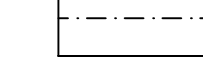
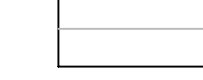




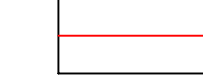
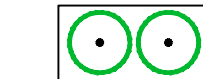

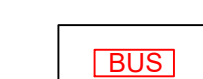
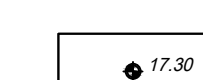
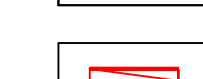


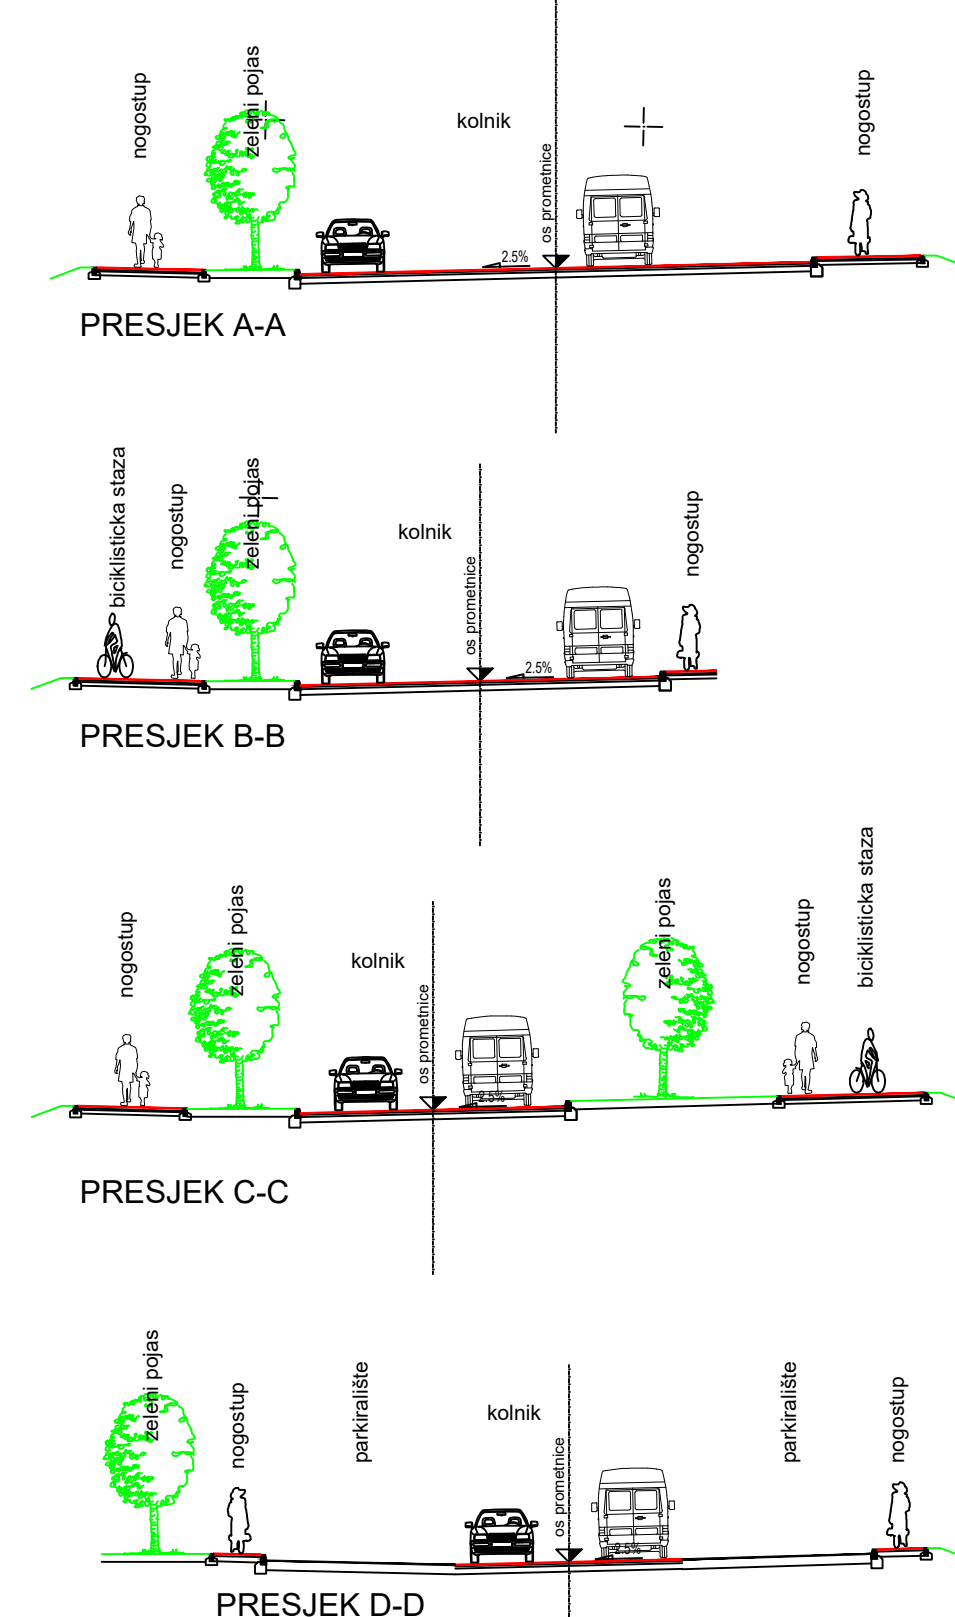
# IZMJENE I DOPUNE URBANISTIČKOG PLANA UREĐENJA PROSTORA VOJARNE FRANKA LISICE / NOVI KAMPUS

2-1B. PROMETNA ULIČNA I KOMUNALNA INFRASTRUKTURNA MREŽA - Prometna infrastruktura - KONAČNO RJEŠENJE

M 1:1 000 0 m 50 m 100 m 1 s

## LEGENDA:

-  granica obuhvata plana
-  elementi konstrukcije ceste
-  os ceste
-  tangenta osi ceste
-  oznaka sjecišta tangenta
-  oznaka presjeka ceste
-  ostali elementi ceste
-  rubnjak ceste
-  ostali elementi ceste
-  drvodred
-  zelene površine
-  stajalište autobusa
-  kolne i kolnopošačke površine kota ceste
-  rampa



ZADARSKA ŽUPANIJA		GRAD ZADAR	
II. IZMJENE I DOPUNE URBANISTIČKOG PLANA UREĐENJA PROSTORA VOJARNE FRANKA LISICE / NOVI KAMPUS			
PROMETNA ULIČNA I KOMUNALNA INFRASTRUKTURNA MREŽA - Prometna infrastruktura - KONAČNO RJEŠENJE			
Broj kartografskog prikaza: 2-1B		Mjerilo kartografskog prikaza: 1:1000	
Odluka o izradi prostornog plana (službeno glasilo):		Odluka predstavničkog tijela o donošenju plana (službeno glasilo):	
Glasnik Grada Zadra br. 15/18		Glasnik Grada Zadra br. 8/19	
Javna rasprava objavljena je 01.06.2019.		Javni uvid održan je od 10.06. do 18.06.2019.	
Pečat tijela odgovornog za provođenje javne rasprave:		Odgovorna osoba za provođenje javne rasprave:	
M.P.		Matko Segarić, dipl.ing.grad.	
Nositelj izrade Plana: - Upravni odjel za prostorno uređenje i graditeljstvo:			
Matko Segarić, dipl.ing.grad.			
Pravna osoba koja je izradila Plan: <b>ASK ATELIER d.o.o., Zagreb, Trg N. Š. Zrinskog 17</b>			
Pečat pravne osobe koja je izradila plan:		Odgovorna osoba:	
M.P.		Azra Suljić, dipl.ing.arch.	
Odgovorni voditelj izrade Plana: - Za ASK ATELIER d.o.o.: 3. Paula Zmić, mag.ing.arch. 4. Ines Horvat Kotuš, mag.ing.arch. 5. Tajana Žuković, dipl.ing.arch. 6. Goran Izetbegović, dipl.ing.prom.			
Pečat predstavničkog tijela:		Predsjednik predstavničkog tijela:	
M.P.		Zvonimir Vrančić	
Istovjetnost ovog prostornog plana s izvornikom ovjerava:		Pečat nadležnog tijela:	
(ime, prezime, potpis)		M.P.	