


2.C

PROMETNA, ULIČNA I KOMUNALNA
INFRASTRUKTURNA MREŽA
ENERGETSKI I TK SUSTAV

 

M 1:2000




KAZALO:

- GRANICA OBUHVATA PROSTORNOG PLANA
- ELEKTROENERGETIKA**
- POSTOJEĆI 35 kV VOD (TS 110/35 kV Zadar - TS 35/10 kV Zadar 4)
- - - - - PLANIRANA SREDNENAPONSKA MREŽA (20 kV vodovi)
- POSTOJEĆA SREDNENAPONSKA MREŽA (20 kV vodovi)
- - - - - POSTOJEĆI 10 kV VODOVI (koji se zamjenjuju 20 kV vodovima)
- - - - - POSTOJEĆI SREDNENAPONSKI VOD KOJI SE UKIDA
- TS POSTOJEĆA TRAFOSTANICA
- TS PLANIRANA TRAFOSTANICA
- TELEKOMUNIKACIJE**
- PLANIRANI TK PODZEMNI VOD (PEHD cijevi 2X50mm)
- POSTOJEĆI TK PODZEMNI VOD
- POSTOJEĆI TK VOD KOJI SE UKIDA
- PLINOOPSKRBA**
- PLANIRANI PLINOVOD
- OSTALO**
- ZAŠTITNE ZELENE POVRŠINE
- MORSKA POVRŠINA
- - - - - PLANIRANA LINIJA LUČKE OBALE (GATOVA)
- VODOTOK (potok Rikina)
- PLANIRANE CESTOVNE PROMETNICE
- PLANIRANI ŽELJEZNIČKI KOLOSJEJCI


Županija:	ZADARSKA ŽUPANIJA
Grad:	GRAD ZADAR
Naziv prostornog plana:	IZMJENE I DOPUNE URBANISTIČKOG PLANA UREĐENJA TRAJEKTNOG TERMINALA ZADAR
Naziv kartografskog prikaza:	PROMETNA, ULIČNA I KOMUNALNA INFRASTRUKTURNA MREŽA ENERGETSKI I TK SUSTAV
Broj kartografskog prikaza:	2.C
Mjerilo kartografskog prikaza:	1:2000
Odluka o izradi prostornog plana (službeno glasilu):	Odluka predstavničkog tijela o donošenju plana (službeno glasilu):
Javna rasprava (datum objave):	Javni uvjet odobrenja:
Zadarski list, 22. ožujka 2018. http://www.ngbz.hr, 21. ožujka 2018.	op. 20. ožujka 2018. op. 06. travnja 2018.
Pečat upravnog tijela odgovornog za provođenje javne rasprave:	Odgovorna osoba za provođenje javne rasprave:
	(ime, prezime i potpis)
Suglasnost na plan:	Ministarstvo graditeljstva i prostornog uređenja. Klasa: 350-02/18-13/30; Urbroj: 531-05-1-1-2-18-2; 04.svrbnja 2018.
Pravna osoba koja je izradila plan:	D & Z d.o.o., Zadar
Pečat pravne osobe koja je izradila plan:	Odgovorna osoba:
	Davor Uglešić, dipl.ing.grd.
Voditelj izrade prostornog plana:	Josip Gršković, dipl.ing.grd.
Službeni tim u izradi plana:	1. Josip Gršković, dipl.ing.grd. 2. Filip Jurinov, dipl.ing.grd. 3. Biserka Ljubić, dipl.ing.grd. 4. Roko Kokić, dipl.ing.grd. 5. Anja Prošćan, dipl.ing.grd. 6. Josipa Oštrić, dipl.ing.grd. 7. Franjo Pavić, dipl.ing.grd. 8.
Pečat predstavničkog tijela:	Predsjednik predstavničkog tijela:
	(ime, prezime i potpis)
Isovrjetnost ovog prostornog plana s izvornikom:	Pečat nadležnog upravnog tijela:
ovjerava:	(ime, prezime i potpis)

KARAKTERISTIČAN PROFIL PROMETNICA 4+4 (11.00 m)

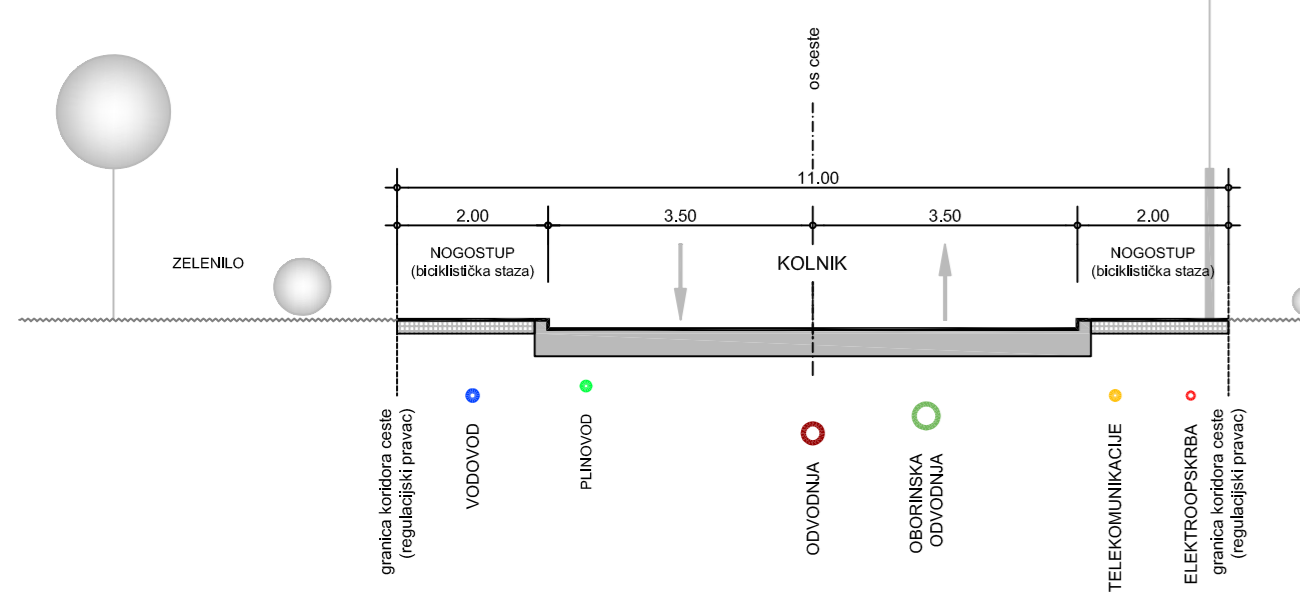

M 1:100

KARAKTERISTIČAN PROFIL PROMETNICE 3+3 (21.50 m) i 3+3+3 (18.50 m)

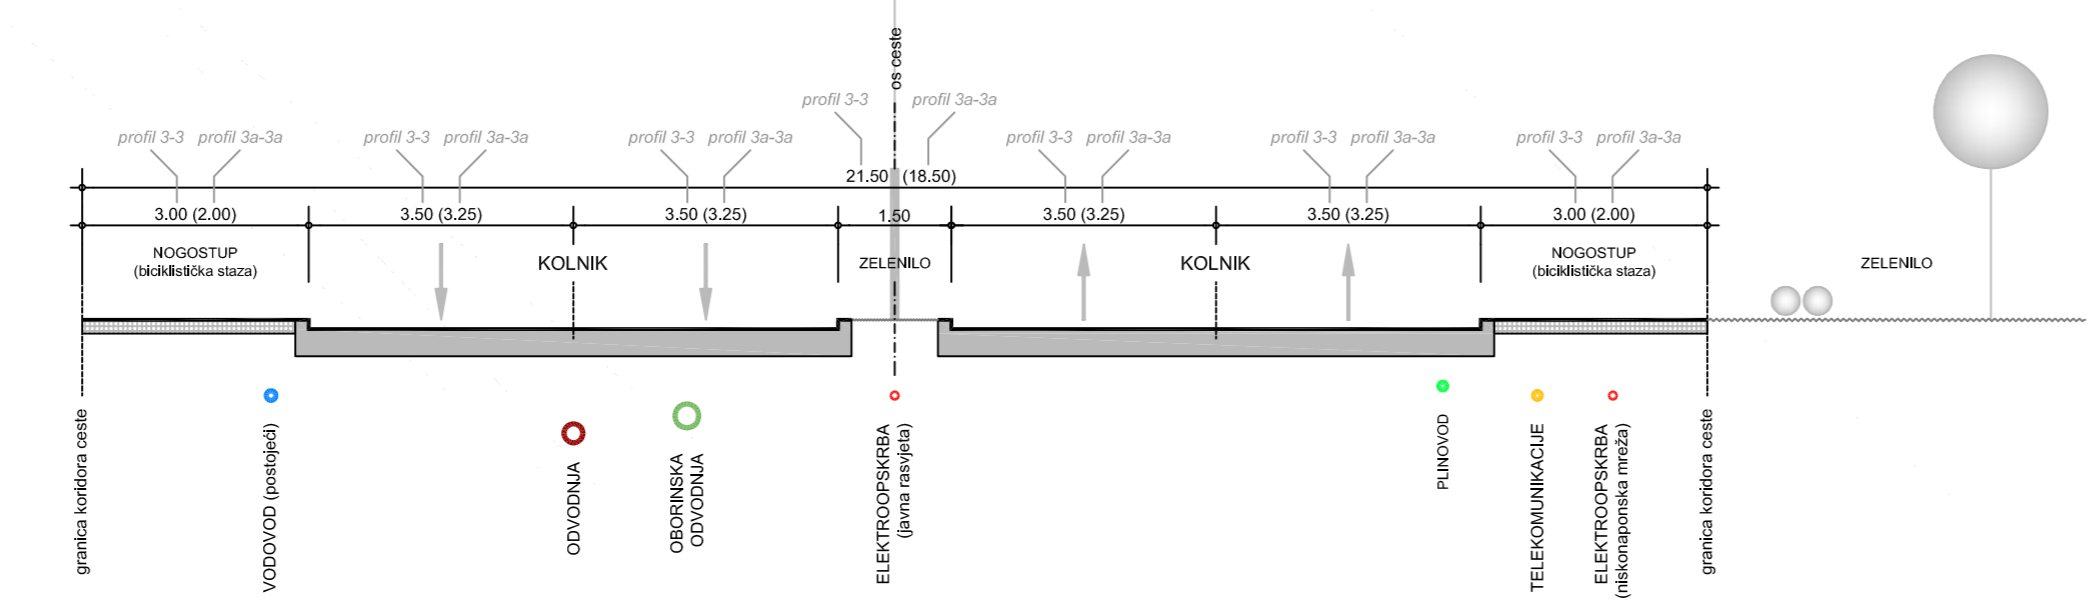

M 1:100

