

URBANISTIČKI PLAN UREĐENJA

"STAMBENA ZONA

SKROČINI II"



mj. 1: 1000



2. PROMETNA, ULIČNA I KOMUNALNA INFRASTRUKTURNA MREŽA

2.1. PLAN PROMETNICA

KAZALO

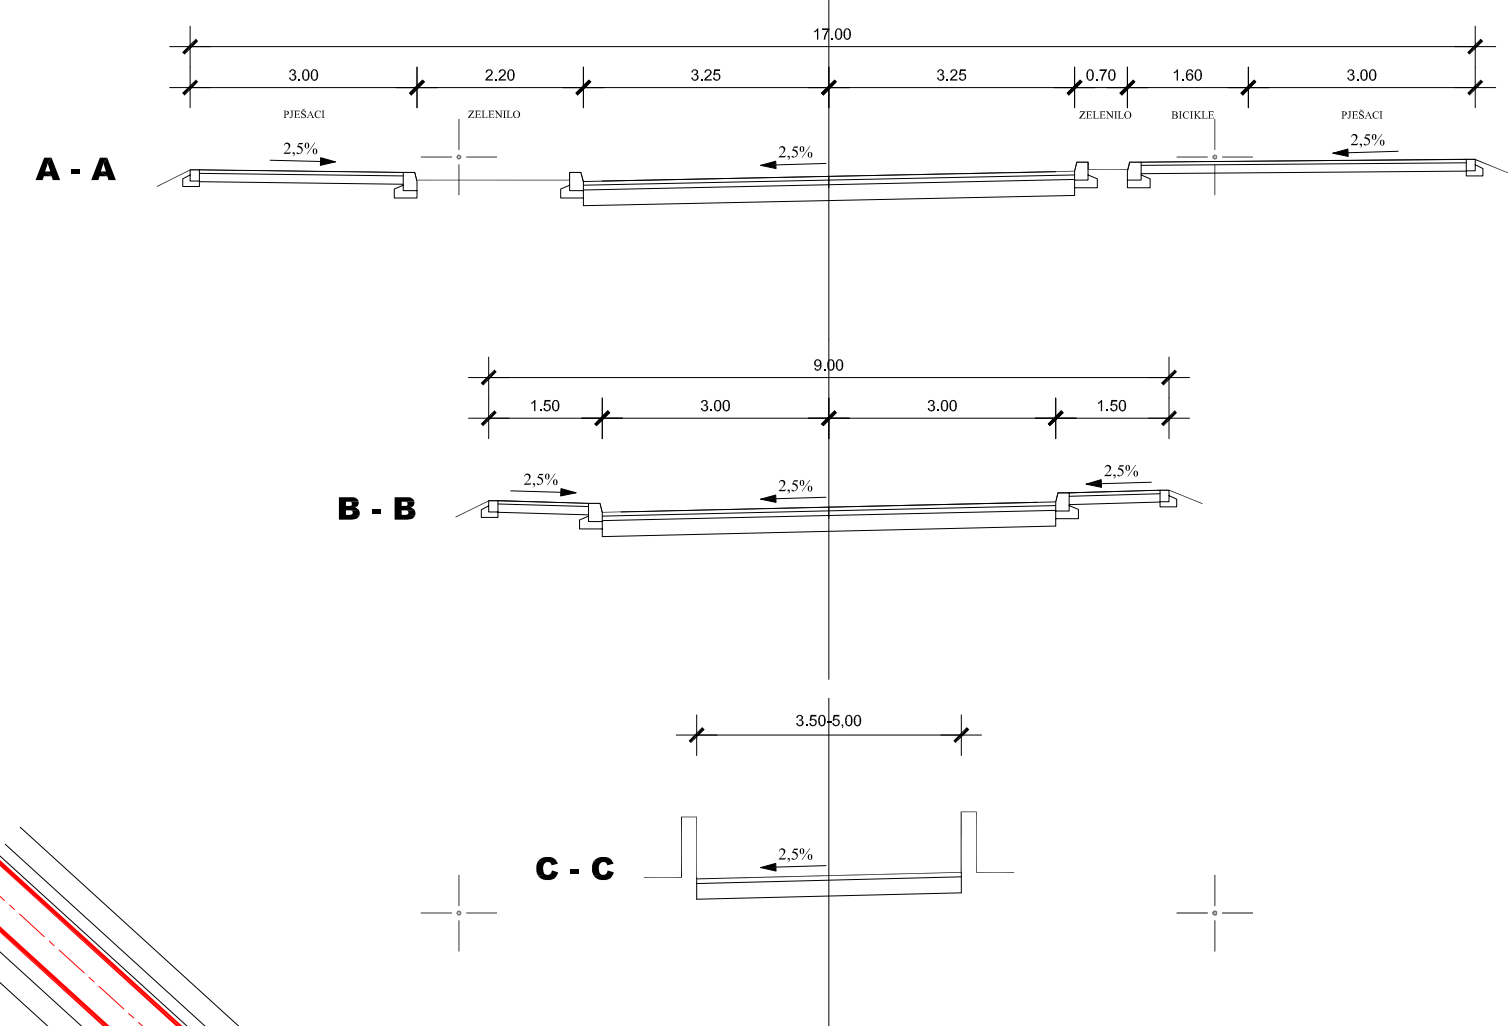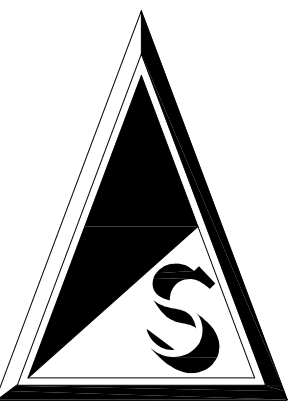

LEGENDA:
 - - - granica obuhvata
 - - - promjene
 - - - kat.granica
 - - - terenska situacija
 - - - apsolutne visine

Georing Zadar d.o.o. Zadar
 Poduzeće za geodetiju i graditeljstvo tel./fax 023/314-234, 023/314-222

Jaridlo: Mario Ercogović i geod.	Objekat: Skročini II
Pregledao: Mario Ercogović i geod.	Sadržaj: geodetska podloga
Zadar, veljača 2009.g.	Investitor: "PANORAMA PROJEKT" d.o.o.
	Mjerilo: 1:1000

ZADARSKA ŽUPANIJA GRAD ZADAR	
Naziv prostornog plana: Urbanistički plan uređenja "Stambena zona Skročini II"	
Naziv kartografskog prikaza: PROMETNA MREŽA	
Broj kartografskog prikaza: 2.1.	Mjerilo kartografskog prikaza: 1:1000
Odluka predstavničkog tijela o izradi plana (skupština grada): Glasnik Grada Zadra br. 04/09	Odluka predstavničkog tijela o donošenju plana (skupština grada): Glasnik Grada Zadra br. 33/10
Javna rasprava (datum objave): 08.04. 2010. - Zadarski list - Vox - Glas Zadra	Javni uvjet održan: 05. 04. 2010.
Pečat tijela odgovornog za provođenje javne rasprave:	Odgovorna osoba za provođenje javne rasprave: MATKO SEGARIĆ, dipl. ing. grad.
Suglasnost na plan prema članku 11. Zakona o prostornom uređenju briži suglasnost: _____ datum: _____	
Pisana osoba/tijelo koje je izradilo plan: GIN Company, d.o.o., Zadar	
Pečat pravne osobe/tijela koje je izradilo plan: NENAD SUŽBERIĆ, dipl. ing. grad.	
Voditelj plana: NEBOJŠA VEJMEJKA, dipl. ing. arh.	
Sudjelnici u izradi plana: ANJA MUSTAČ, dipl. ing. arh. TOMISLAV KUKAVIČA, dipl. ing. arh. ZDRAVKO RAMBROT, dipl. ing. grad.	
ELVIS SMOLJAN, dipl. ing. grad. LUCIANO CUSTIĆ, dipl. ing. el.	
Pečat predstavničkog tijela:	Predsjednik predstavničkog tijela: ŽIVKO KOLEGA
Istovjetnost ovog prostornog plana sa izbornikom odjera: _____ (ime, prezime i potpis)	
Pečat nadležnog tijela:	