
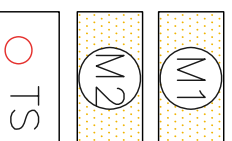


PLAN NAMJENE POVRŠINA

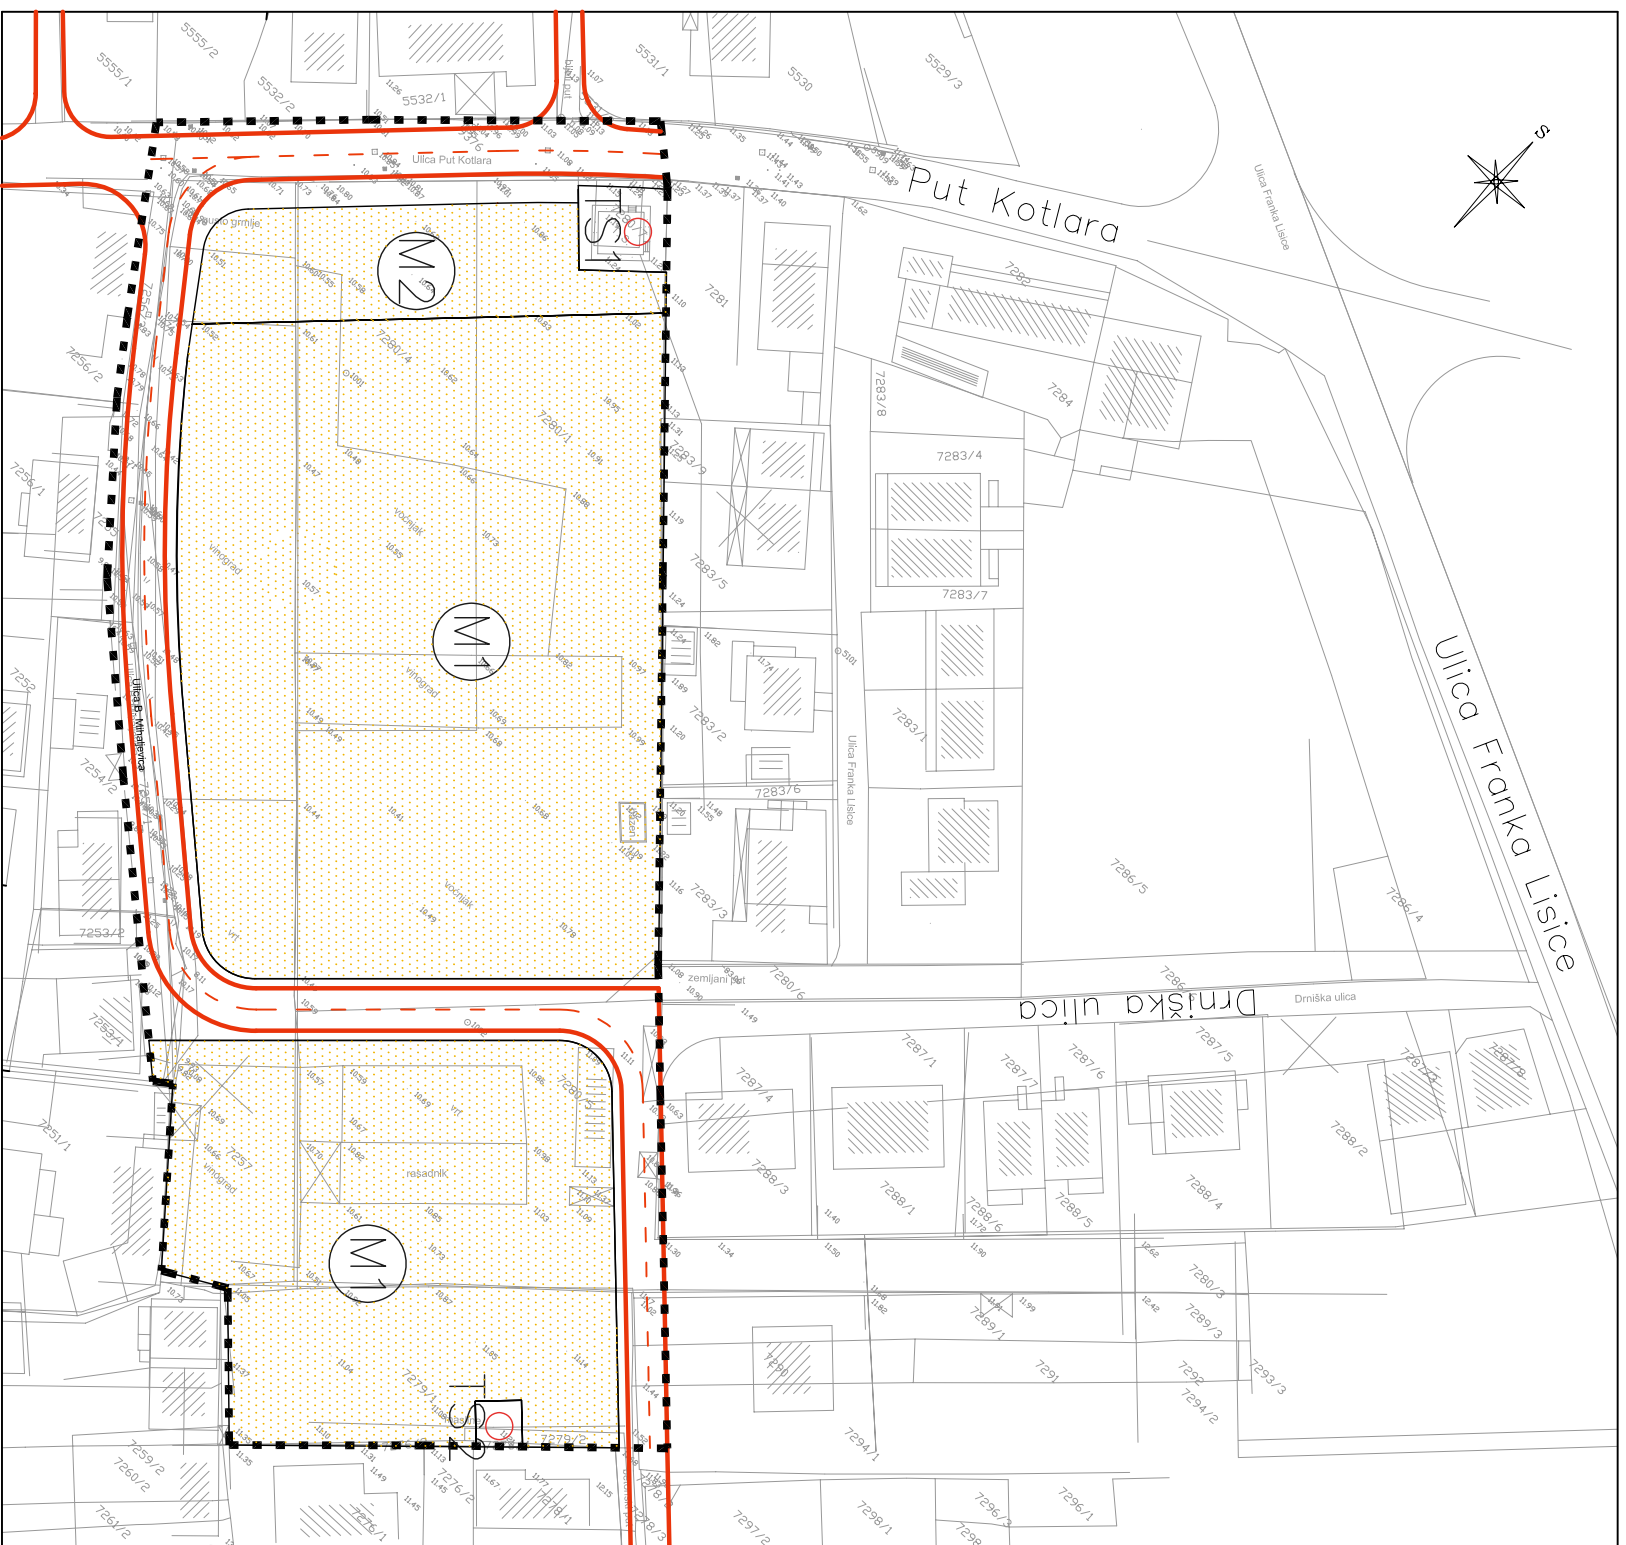

M1 mješovita namjena pretežno stambena
M2 mješovita namjena pretežno poslovna
TS trafostanica postojeća i nova

GRANICA OBUHVATA

Županija	ZADARSKA ŽUPANIJA
Grad	1 : 1 000 GRAD ZADAR, Narodni trg 1
Naziv prostornog plana:	Urbanistički plan uređenja stambene zone "RIČINA" u Zadru
Naziv kartografskog prikaza:	PLAN NAMJENE POVRŠINA
Broj kartografskog prikaza:	2 Mjerilo kartografskog prikaza: 1 : 1 000
Odluka predstavničkog tijela o izradi plana (službeno glasilo):	Odluka predstavničkog tijela o donošenju plana (službeno glasilo):
Glasnik grada Zadra broj 05/08	Javni uvid održan od: 18. studenog 2009. do: 18. prosinca 2009.
Javna rasprava (datum objave):	10. studenog 2009.
Pečat tijela odgovornog za provođenje javne rasprave:	Odgovorna osoba za provođenje javne rasprave:
	(ime, prezime i potpis)
Suglasnost na plan prema članku _____ Zakona o prostornom uređenju i gradnji (NN 76/09)	(ime, prezime i potpis)
broj suglasnosti klasa:	datum:
Pravna osoba/tijelo koje je izradilo plan:	"DONAT" d.o.o. ZADAR
Pečat pravne osobe/tijela koje je izradilo plan:	Odgovorna osoba:
	Davor Dobrović d.i.g. (ime, prezime i potpis)
Koordinator plana:	Doris Smirčić d.i.a.
Stručni tim u izradi plana:	
1. Pavle Marušić d.i.a.	5. Davor Dobrović dipl.ing.grad.
2. Pero Marušić d.i.a.	6. Silvana Milhaljević dipl.ing.grad.
3. Snježana Bačić Marušić d.i.a.	7. _____
4. Marko Rakvin dipl.ing.el.	8. _____
Pečat predstavničkog tijela:	Predsjednik predstavničkog tijela:
	(ime, prezime i potpis)
Istovjetnost ovog prostornog plana s izvornikom ovjerava:	Pečat nadležnog tijela:
(ime, prezime i potpis)	