


UVJETI KORIŠTENJA, UREĐENJA I ZAŠTITE POVRŠINA

URBANISTIČKI PLAN UREĐENJA STAMBENE ZONE "SUHA"

Županija/Grad Zagreb: ZADARSKA ŽUPANIJA Općina/grad: GRAD ZADAR	
Naziv prostornog plana: URBANISTIČKI PLAN UREĐENJA STAMBENE ZONE "SUHA"	
Naziv kartografskog prikaza: UVJETI KORIŠTENJA, UREĐENJA I ZAŠTITE POVRŠINA	
Naziv kartografskog prikaza: LIST 3.	Mjerilo kartografskog prikaza: MJ 1 : 1000
Odluka o izradi plana (službeno glasilo): "Glasnik Grada Zadra" br. 16/2012	Odluka predstavničkog tijela o donošenju plana (službeno glasilo): "Glasnik Grada Zadra" br. 6/14
Javna rasprava (datum objave): "Narodni list" 03. svibnja 2013. Javna rasprava (održana): 23. svibnja 2013. Ponovna javna rasprava (datum objave): "Zadarski list" 06. veljače 2014. Ponovna javna rasprava (održana): 18. veljače 2014.	Javni uvid održan: od: 13. svibnja 2013. do: 13. lipnja 2013. Ponovni javni uvid održan: od: 14. veljače 2014. do: 24. veljače 2014.
Pečat tijela odgovornog za provođenje javne rasprave:	Osoba odgovorna za provođenje javne rasprave: MATKO SEGARIĆ dig (ime, prezime i potpis)
Suglasnost na plan prema članku 98. Zakona o prostornom uređenju i gradnji NN 76/07, 38/09, 55/11, 90/11, 50/12, 55/12 i 80/13 broj suglasnosti: KLASA 350-02/14-01/11, UR. broj: 2198/01-14-2 datum: 25. travnja 2014. godine	
Pravna osoba/tijelo koje je izradilo plan: AB FORUM d.o.o. ZADAR	
Pečat pravne osobe/tijela koje je izradilo plan:	Odgovorna osoba: IGOR PEDIŠIĆ dia (ime, prezime i potpis)
Koordinator plana: IGOR PEDIŠIĆ dia	
Stručni tim u izradi plana: 1. IGOR PEDIŠIĆ dia 2. DOMAGOJ DIKLIĆ dia 3. SREČKO STAVNICKI dia 4. SANJIN STOŠIĆ dia	
Pečat predstavničkog tijela:	Predsjednik predstavničkog tijela: ŽIVKO KOLEGA dr. med. (ime, prezime i potpis)
Istovjetnost ovog prostornog plana s izvornikom ovjerava: (ime, prezime i potpis)	

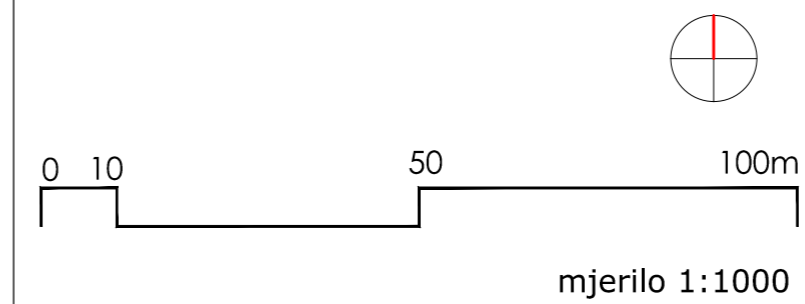

granica obuhvata


3. UVJETI KORIŠTENJA, UREĐENJA I ZAŠTITE POVRŠINA

OBLICI KORIŠTENJA I NAČIN GRADNJE:

- granica parcele
- gradivi dio
- trafostanica

UREĐENJE I ZAŠTITA POVRŠINA:

- kalne površine
- pješačka komunikacija

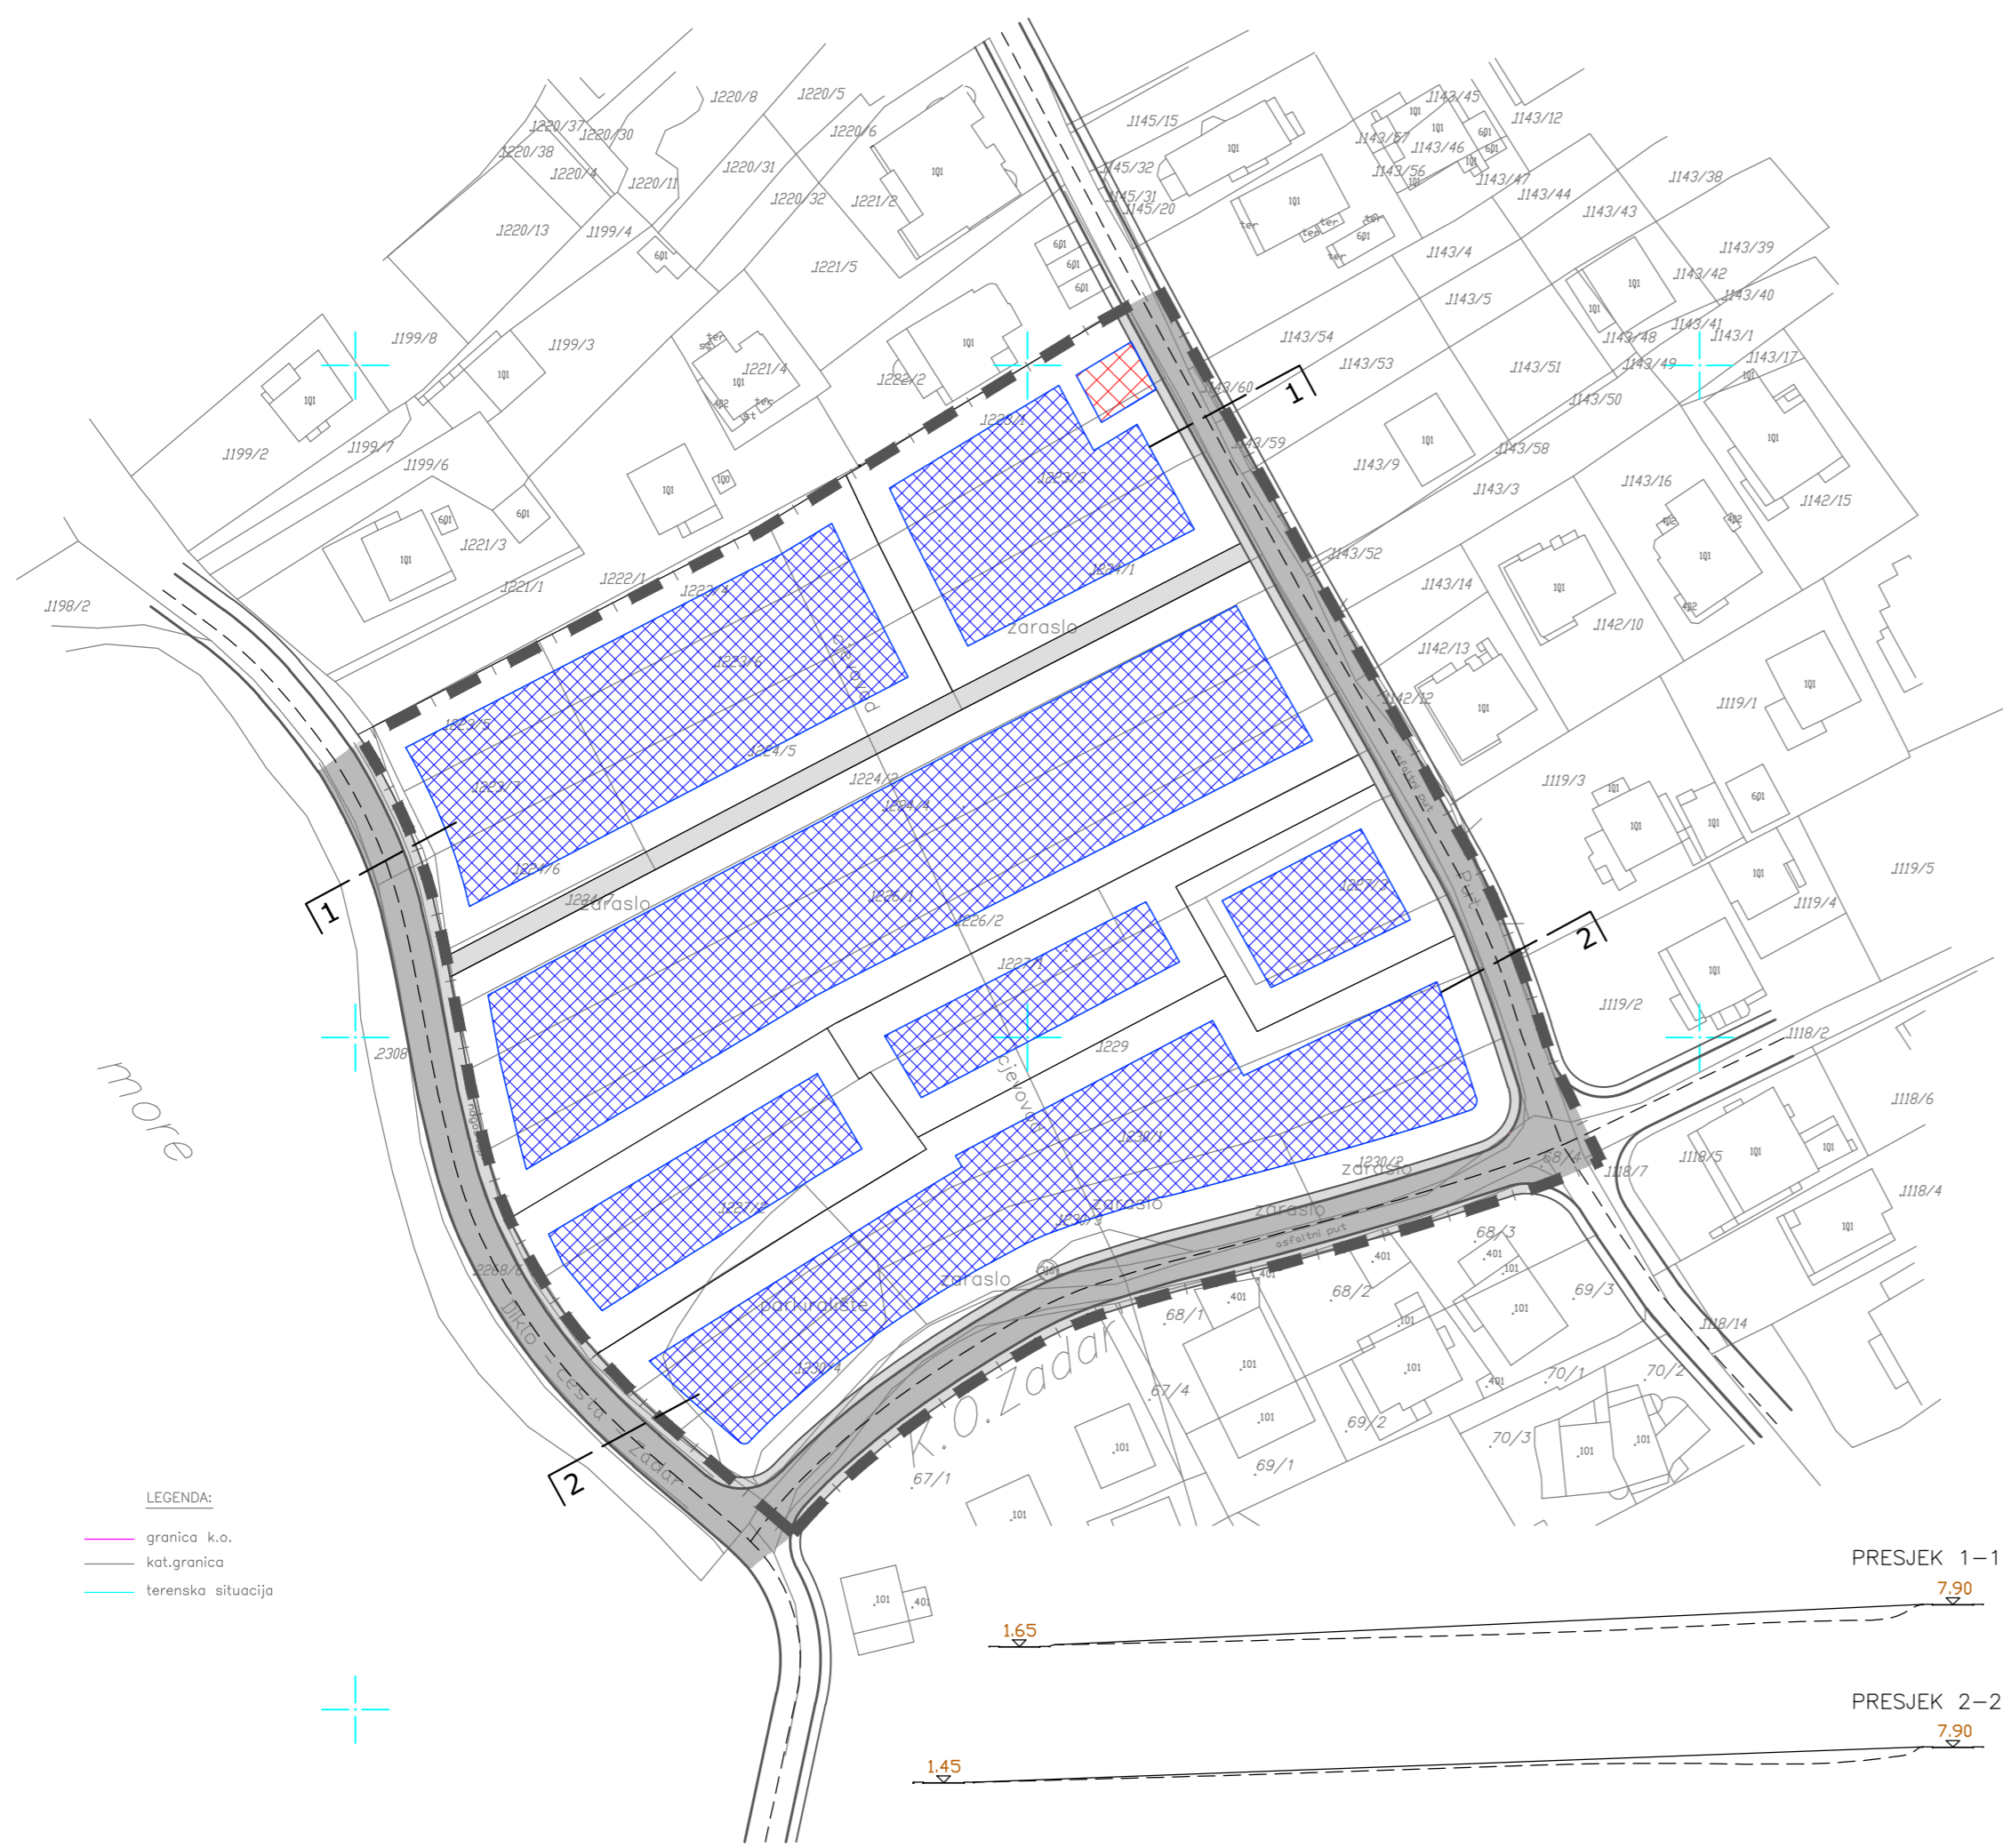

LEGENDA:
 granica k.o.
 kat.granica
 terenska situacija