




MJ. 1:1000

područje obuhvata UPU-a
izvadak iz I i D PPUG Zadra ("SLUŽBENI GLASNIK GRADA ZADRA" br. 03/08)

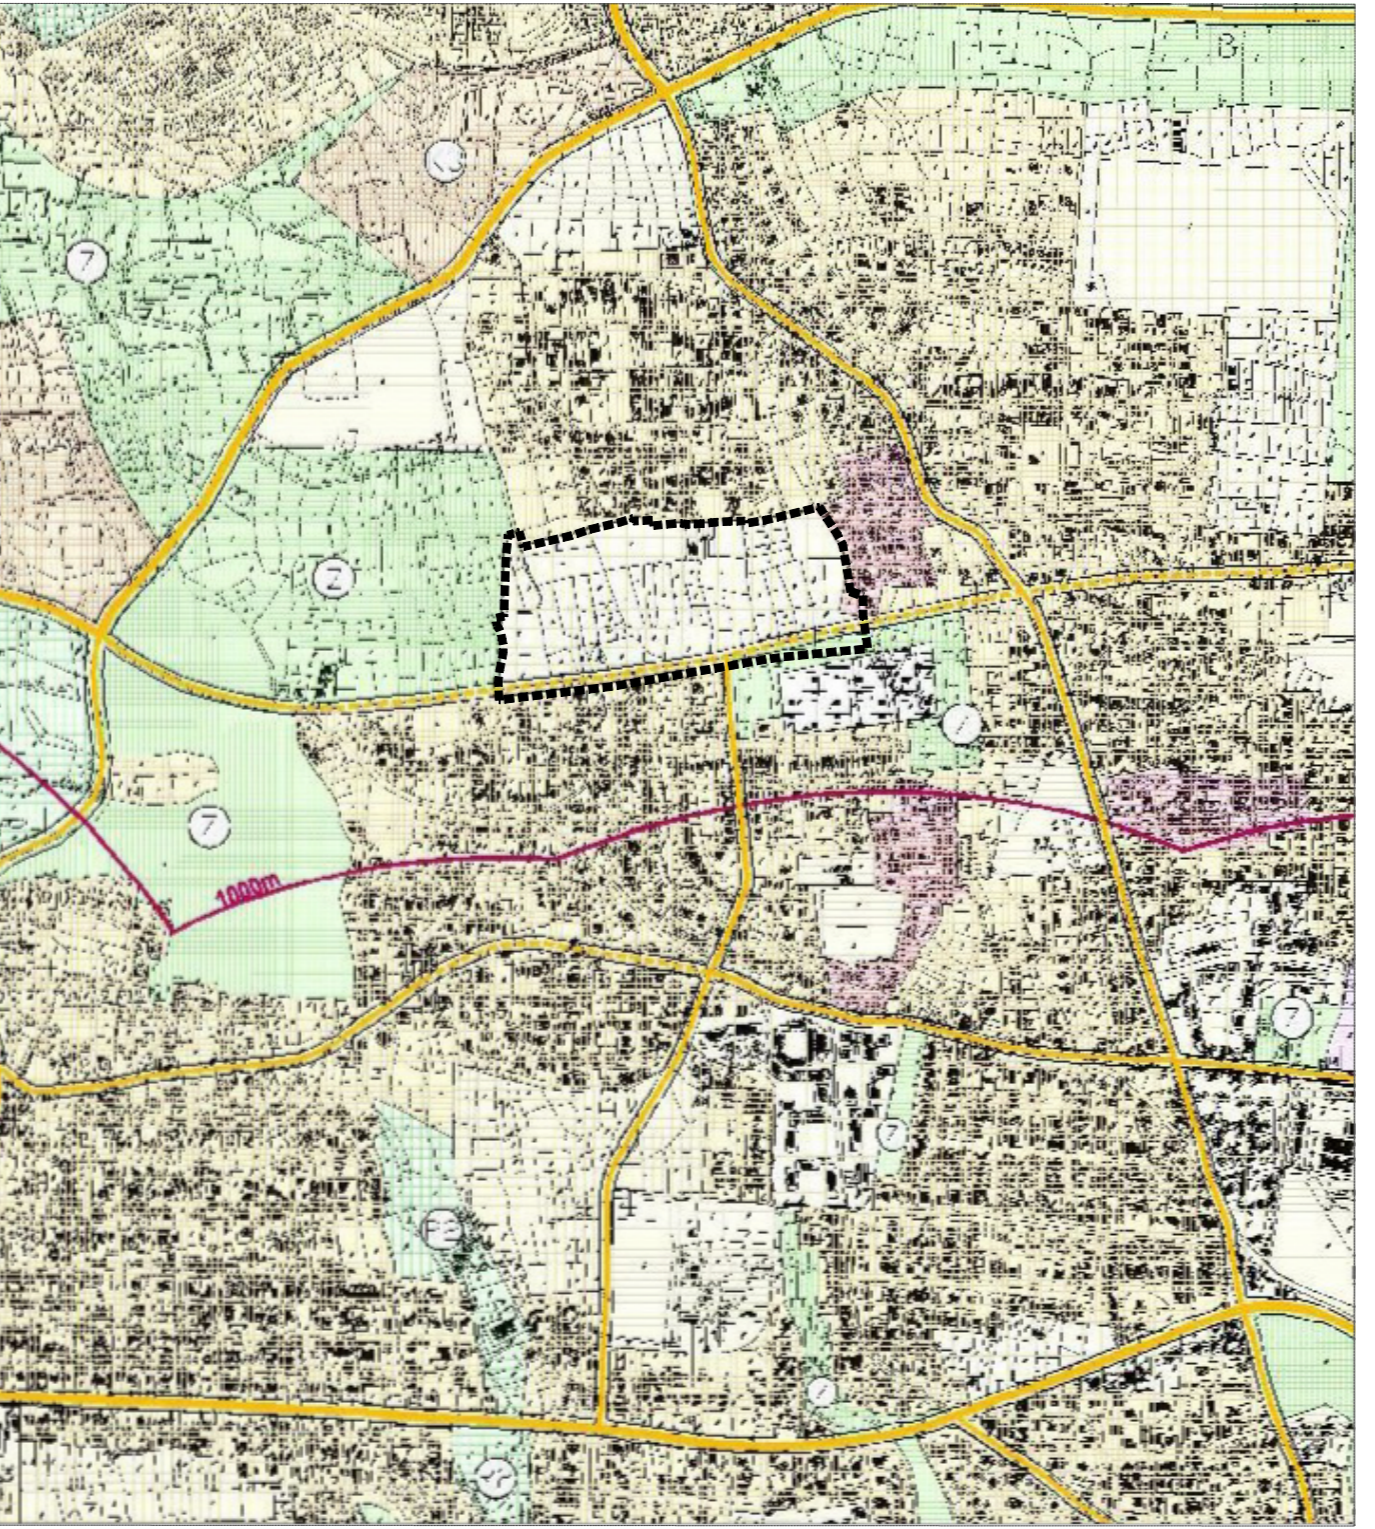

URBANISTIČKI PLAN UREĐENJA STAMBENE ZONE "VIDIKOVAC II" ZADAR

POSTOJEĆE STANJE I GRANICA OBUHVATA

KAZALO

GRANICA OBUHVATA

ZADARSKA ŽUPANIJA GRAD ZADAR	
Naziv prostornog plana: Urbanistički plan uređenja stambene zone "VIDIKOVAC II"	
Naziv kartografskog prikaza: POSTOJEĆE STANJE I GRANICA OBUHVATA	
Broj kartografskog prikaza: 0.	Mjerilo kartografskog prikaza: 1 : 1000
Odluka predstavničkog tijela o izradi (službeno glasilo): glasnik Grada Zadra 04/09	Odluka predstavničkog tijela o donošenju plana (službeno glasilo): "Glasnik Grada Zadra", br. 33/10
Javna rasprava (datum objave): Zadarski list, Vox, 08.04.2010.	Javni uvid održan od 19.04. do 19.05.2010
Pečat tijela odgovornog za provođenje javne rasprave:	Odgovorna osoba za provođenje javne rasprave: <u>Matko Segarić dipl.ing.grad.</u> (ime, prezime i potpis)
Pravna osoba/tijelo koje je izradilo plan:	"KONUS" d.o.o. Dobropoljana
Pečat pravne osobe/tijela koje je izradilo plan:	Odgovorna osoba: <u>Vice Tadić dipl.ing.grad.</u> (ime, prezime i potpis)
Odgovorni voditelj plana:	<u>Mario Svaguša dipl.ing.arh.</u> (ime, prezime i potpis)
Stručni tim u izradi plana:	
Mario Svaguša dipl.ing.arh.	Božidar Škara dipl.ing.el.
Goran Glavan dipl.ing.arh.	Ivica Stručić grad.teh.
Vice Tadić dipl.ing.grad.	
Pečat predstavničkog tijela:	Predsjednik predstavničkog tijela: <u>(ime, prezime i potpis)</u>
Istovjetnost ovog prostornog plana s izvornikom ovjerava: <u>(ime, prezime i potpis)</u>	Pečat nadležnog tijela: