

LEGENDA:

granica obuhvata plana

ELEMENTI KONSTRUKCIJE CESTE

os ceste

tangenta osi ceste

oznaka sjecišta tangenta

oznaka presjeka ceste

OSTALI ELEMENTI

rubnjak ceste

ostali elementi ceste

drvodred

zelene površine unutar koridora prometnica

pješačko-kolne površine

pješačke površine


biciklistička staza

garaža - podzemna

stajalište autobusa

kota ceste

rampa

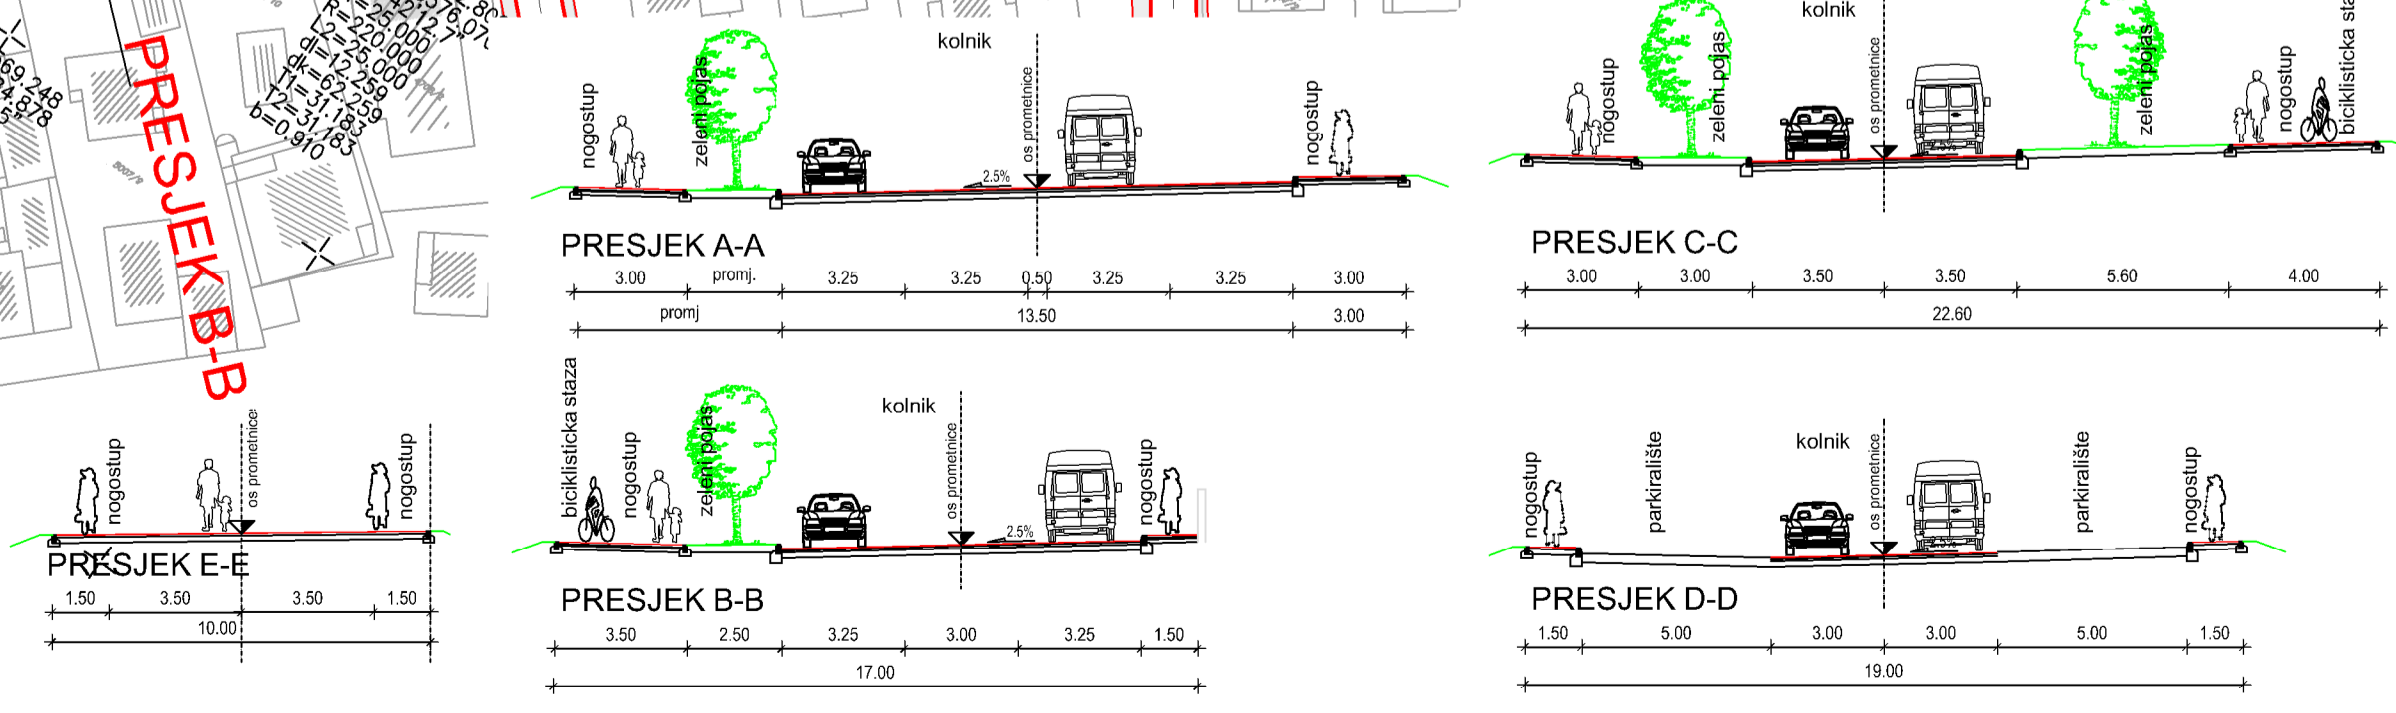

**ZADARSKA ŽUPANIJA
GRAD ZADAR**

URBANISTIČKI PLAN UREĐENJA

**PROSTORA VOJARNE FRANKA LISICE / NOVI
KAMPUS**

2.1.A. Prometna, ulična i komunalna infrastrukturna mreža - Prometna infrastruktura - nivo 0

**ZADARSKA ŽUPANIJA
GRAD ZADAR**

Naziv prostornog plana:
Urbanistički plan uređenja prostora vojarne Franka Lisice / Novi Kampus

Naziv kartografskog prikaza:
2.1.A. PROMETNA, ULIČNA I KOMUNALNA INFRASTRUKTURNA MREŽA - Prometna infrastruktura - nivo 0

Broj kartografskog prikaza: **2.1.A.** Mjerilo kartografskog prikaza: **1:1000**

Odluka o izradi plana (službeno glasilo): Glasnik Grada Zadra 05/08	Odluka predstavničkog tijela o donošenju plana (službeno glasilo): Glasnik Grada Zadra 16/2011
Javna rasprava (datum objave): 08.07.2011 Javna rasprava održana: 21.07.2011	Jadni uvid održan: od: 13.07.2011 do: 12.08.2011
Pečat tijela odgovornog za provođenje javne rasprave:	Odgovorna osoba za provođenje javne rasprave: MATKO SEGARIĆ, d.i.g. (Ime, prezime i potpis)

Suglasnost na plan prema čl. 98 Zakona o prostornom uređenju i gradnji (NN 76/07, 38/09, 55/11 i 90/11):
br. suglasnosti klasa: **350-02/11-01/33** datum: **12. prosinca 2011.**

Pravna osoba/tijelo koje je izradilo plan:
ZAVOD ZA PROSTORNO UREĐENJE ZADARSKE ŽUPANIJE

Pečat pravne osobe/tijela koje je izradilo plan:

Odgovorna osoba:
NIVES KOZULIĆ, d.i.a.

(Ime, prezime i potpis)

Voditelj plan:
DUBRAVKA KRPINA CAR d.i.a.

Stručni tim u izradi plana: DUBRAVKA KRPINA CAR d.i.a. MARJIA UGLEŠIĆ d.i.g. STJEPAN GVERIĆ prof.	IGOR RAMOV d.i.tehn. MARKO BUŠLJETA ing.prom. DAMIR MANDRA d.i.g. ROBERT MILETIĆ d.i.g. BOŽIDAR ŠKARA d.i.e. MLADEN BUKŠA d.i.stroj.	Konzultanti: Prof. Hrvoje Njirić d.i.a. Njirić plus arhitekti d.o.o.
---	---	--

Pečat predstavničkog tijela:

Predsjednik predstavničkog tijela:
ŽIVKO KOLEGA, dr.med.

(Ime, prezime i potpis)

Istovjetnost ovog prostornog plana sa izvornikom
ovjerava:

Pečat nadležnog tijela:

(Ime, prezime i potpis)