

URBANISTIČKI PLAN UREĐENJA ZONE FARME KRAVA

2.A PROMETNA, TELEKOMUNIKACIJSKA I KOMUNALNA INFRASTRUKTURNA MREŽA PROMET

TUMAČ ZNAKOVLJA:

GRANICE

- OBUHVAT PLANA
- GRANICA GRADIVOG DIJELA CESTICE

PROMET ELEMENTI KONSTRUKCIJE CESTE

- OS CESTE
- PJEŠAČKE POVRŠINE
- PARKIRALIŠNE POVRŠINE
- ZELENE POVRŠINE

OSTALI ELEMENTI CESTE

- RUB KOLNIKA
- OSTALI ELEMENTI

A OZNAKA CESTE


A_{tt} OZNAKA SJEČIŠTA TANGENTI

A OZNAKA PRESJIEKA CESTE


KOTA NIVELETE PROMETNICE



POPREČNI PRESJEK PROMETNICA

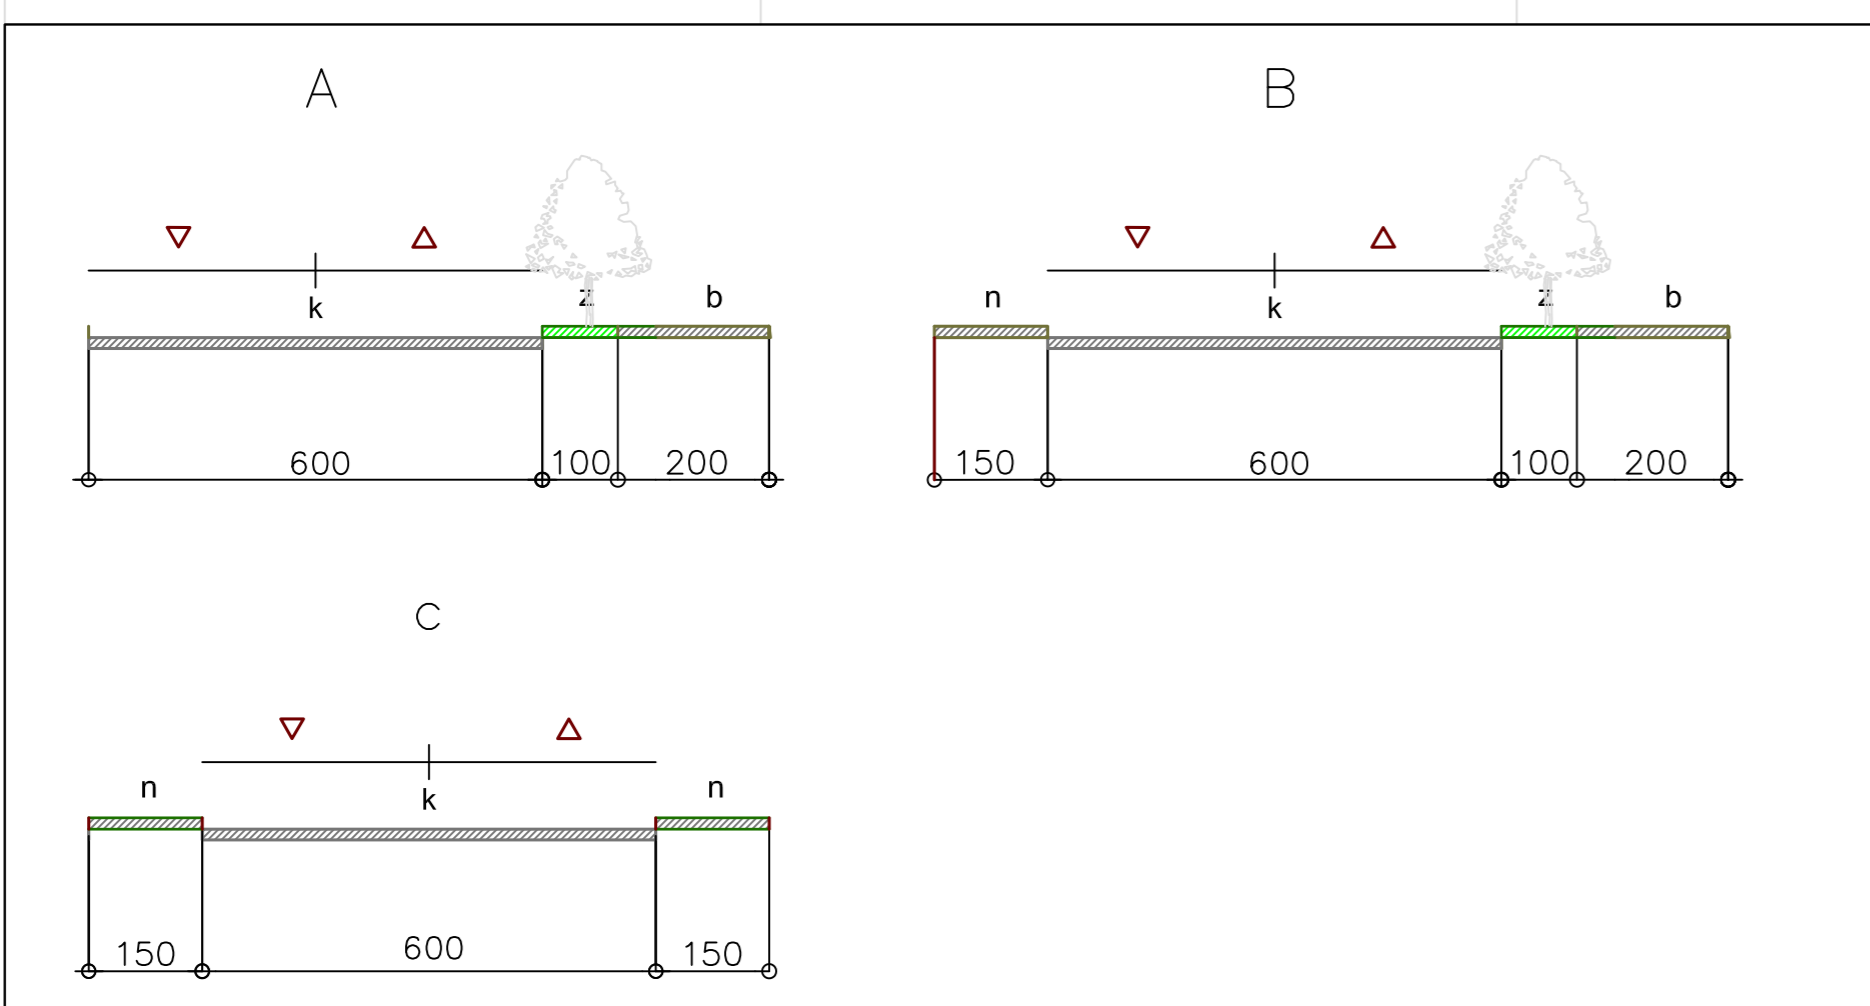

POPREČNI PRESJEK PJEŠAČKIH POVRŠINA

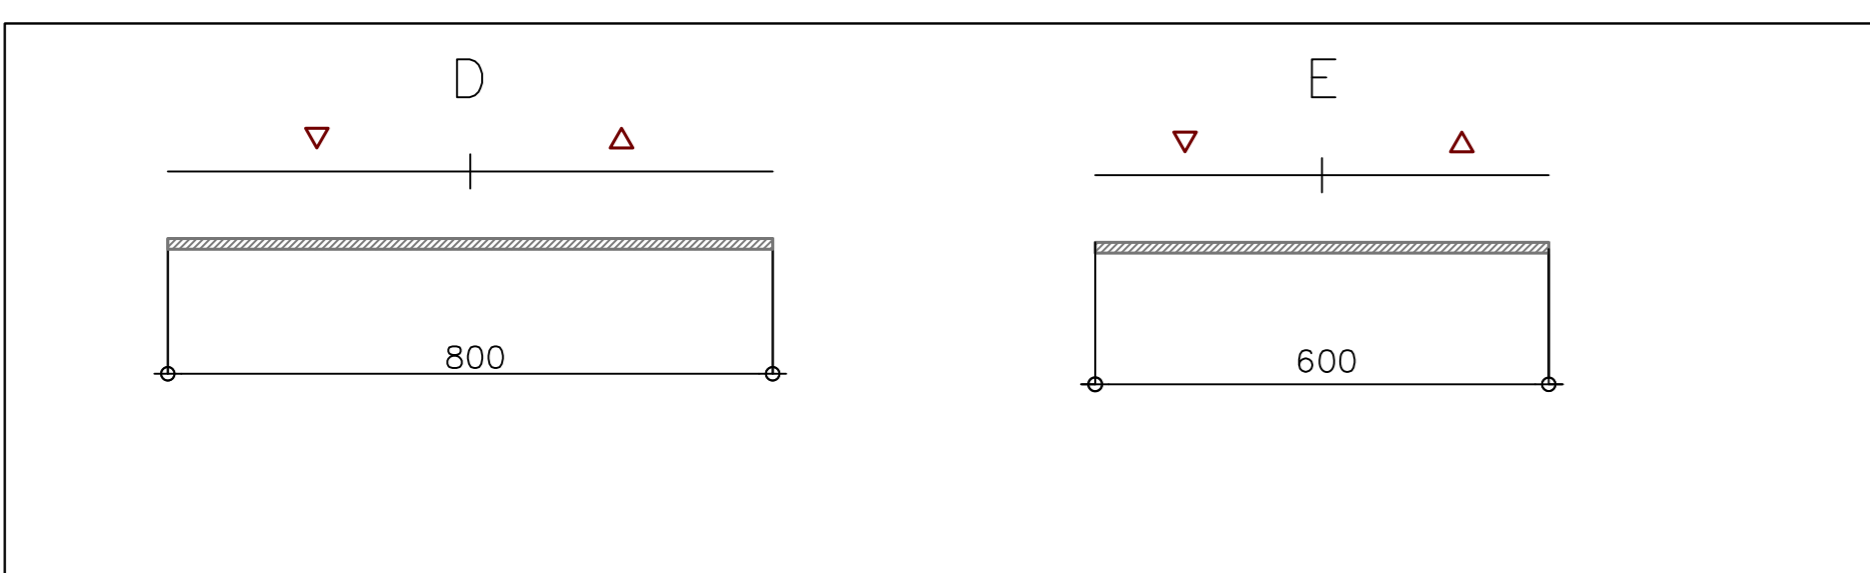

Županija	ZADARSKA ŽUPANIJA	
Općina / grad	GRAD ZADAR	
Naziv prostornog plana:	URBANISTIČKI PLAN UREĐENJA ZONE FARME KRAVA	
Naziv kartografskog prikaza:	PROMET	
Broj kartografskog prikaza:	2.A	Mjerilo kartografskog prikaza: 1:1000
Oduka predstavničkog tijela o izradi plana (službeno glasilo):	Oduka predstavničkog tijela o donošenju plana (službeno glasilo):	
* GLASNIK GRADA ZADRA* tr 05/08	* GLASNIK GRADA ZADRA* tr 20/10	
Javna rasprava (datum objave):	Javni uvid odbran od: 10. kolovoza 2009. godine	
Zadarski list od 31. srpnja 2009. godine	00; 09. rujna 2009.godine	
Pečat tijela odgovornog za provođenje javne rasprave:	Odgovorna osoba za provođenje javne rasprave:	
	Matko Segarić, dipl.ing.grad.	
Suglasnost na plan prema članku 98. Zakona o prostornom uređenju i gradnji ("Narodne novine", br.76/07; ZADARSKA ŽUPANIJA, Zavod za prostorno uređenje, suglasnost klasa:350-02/08-01/17, Ur.brnj: 2198-1-89-09-9		
Pravna osoba/tijelo koje je izradilo plan:	donat d.o.o., 7. Domobranske pukovnije 1/VI	
Pečat pravne osobe/tijela koje je izradilo plan:	Odgovorna osoba:	
	Davor Dobrović, dipl.ing.grad.	
Odgovorni voditelj izrade plana: Doris Smirčić, dipl.ing.arch.		
Stručni tim u izradi plana:		
Doris Smirčić, dipl.ing.arch.	Silvana Mihaljević, dipl.ing.grad.	
Ana Markušić, dipl.ing.arch.	Sjepan Galić, dipl.ing.grad.	
Branko Žarić, ing.arch.	Božidar Škara, dipl.ing.et.	
Pečat predstavničkog tijela:	Predsjednik Gradskog vijeća Grada Zadra:	
	Zviko Kolega, dr. med.	
Istojnost ovog plana s izvornikom ojerava:	Pečat nadležnog tijela:	