

## URBANISTIČKI PLAN UREĐENJA ZONE FARME KRAVA

### 2.B PROMETNA, TELEKOMUNIKACIJSKA I KOMUNALNA INFRASTRUKTURNA MREŽA ELEKTROENERGETSKI SUSTAV, POŠTA I TELEKOMUNIKACIJE

#### TUMAČ ZNAKOVLJA:

##### GRANICE

- OBUHVAT PLANA
- GRANICA GRADIVOG DIJELA ČESTICE


##### ELEKTROENERGETIKA

- ELEKTRIKA UKIDANJE 10kv VODA
- ELEKTRIKA 10kv VOD – PLANIRANI
- ELEKTRIKA UKIDANJE 0.4kv VODA
- ELEKTRIKA 0.4kv VOD – PLANIRANI
- ELEKTRIKA 0.4kv VOD – PLANIRANI
- JAVNA RASVJETA 0.4kv VOD – PLANIRANI
- POSTOJEĆA TRAFOSTANICA
- NOVOPROJEKTIRANA TRAFOSTANICA


##### POŠTA I TELEKOMUNIKACIJE

- TK PODZEMNI VOD

POPREČNI PRESJEK PROMETNICA

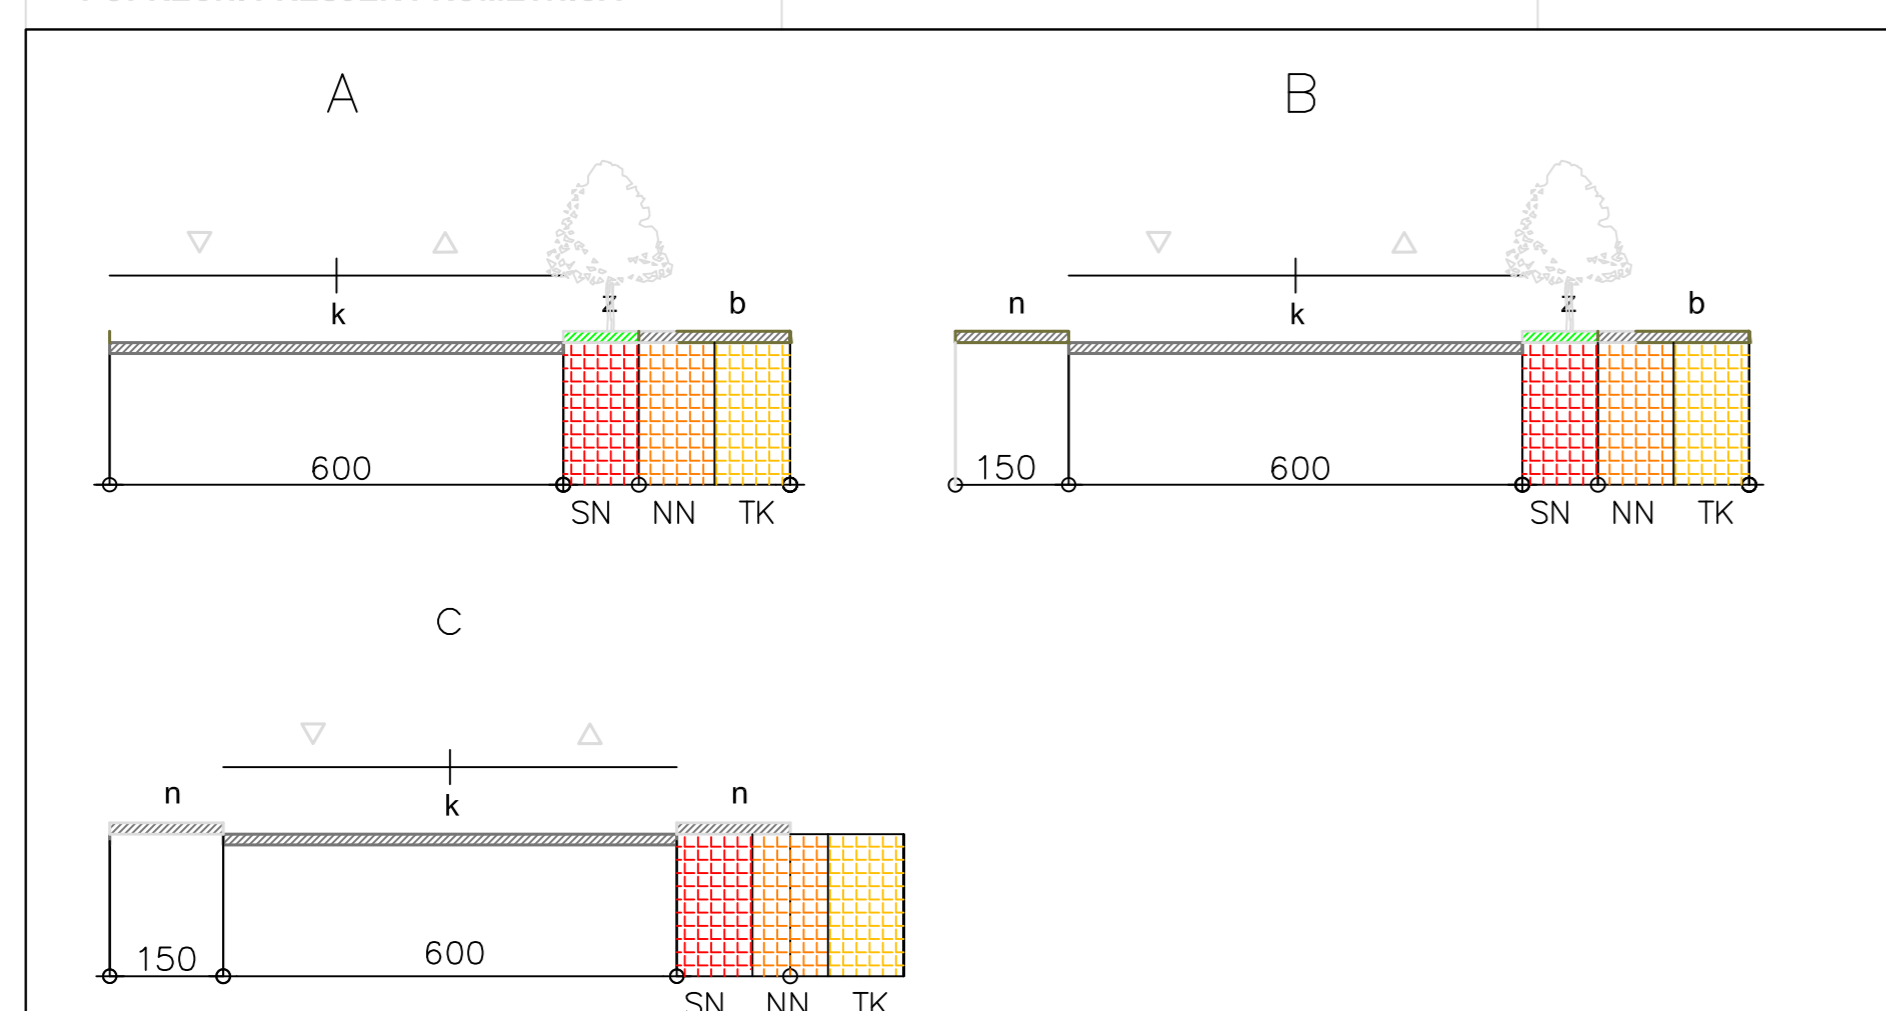

POPREČNI PRESJEK PJEŠAČKIH POVRŠINA

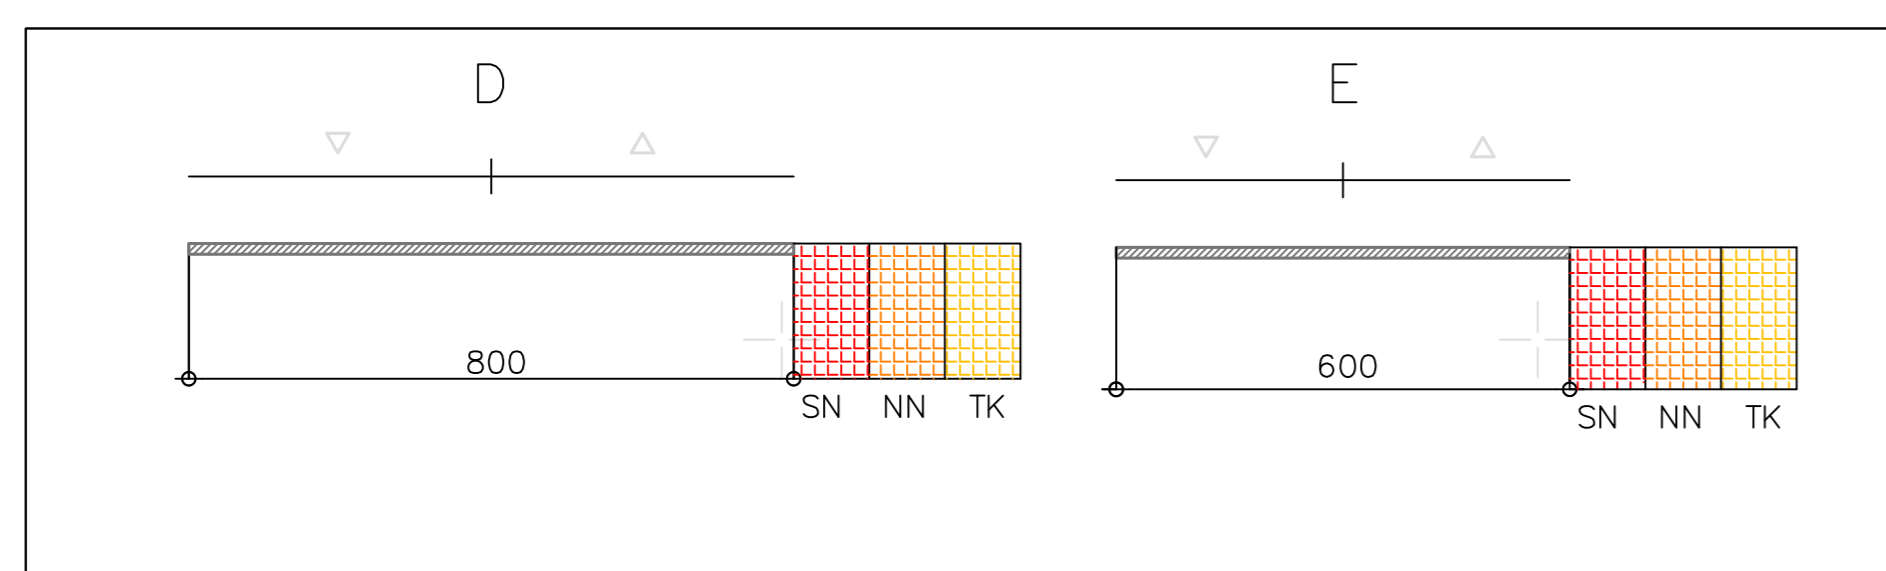

Županija	ZADARSKA ŽUPANIJA	
Općina / grad	GRAD ZADAR	
Naziv prostornog plana:	URBANISTIČKI PLAN UREĐENJA ZONE FARME KRAVA	
Naziv kartografskog prikaza:	ELEKTROENERGETSKI SUSTAV, POŠTA I TELEKOMUNIKACIJE	
Broj kartografskog prikaza:	2.B	Mjerilo kartografskog prikaza: 1:1000
Odluka predstavničkog tijela o izradi plana (službeno glasilo):	Odluka predstavničkog tijela o donošenju plana (službeno glasilo):	
* GLASNIK GRADA ZADRA* br 05/08	* GLASNIK GRADA ZADRA* br 20/10	
Javna rasprava (datum objave):	Javni uvid održan od: 10. kolovoza 2009. godine do: 09. rujna 2009. godine	
Zadarski list od 31. srpnja 2009. godine		
Pečat tijela odgovornog za provođenje javne rasprave:	Odgovorna osoba za provođenje javne rasprave: Matko Segarić, dipl.ing.grad.	
Suglasnost na plan prema članku 98. Zakona o prostornom uređenju i gradnji ("Narodne novine", br.76/07); ZADARSKA ŽUPANIJA, Zavod za prostorno uređenje, suglasnost klasa:350-02/08-01/17, Ur.brnj: 2198-1-89-09-9		
Pravna osoba/tijelo koje je izradilo plan:	donat d.o.o., 7. Dombranske pukovnije 1/V	
Pečat pravne osobe/tijela koje je izradilo plan:	Odgovorna osoba: Davor Dobrović, dipl.ing.grad.	
Odgovorni voditelj izrade plana:	Doris Smirčić, dipl.ing.arch.	
Stručni tim u izradi plana: Doris Smirčić, dipl.ing.arch.; Ana Markušić, dipl.ing.arch.; Branko Žarić, ing.arch.	Silvana Mihaljević, dipl.ing.grad.; Stjepan Galić, dipl.ing.grad.; Božidar Škara, dipl.ing.arch.	
Pečat predstavničkog tijela:	Predsjednik Gradskog vijeća Grada Zadra: Željko Kolega, dr. med.	
Istojetnost ovog plana s izvornikom ojerava:	Pečat nadležnog tijela:	