



područje obuhvata UPU-a
 izvadak iz PPUG Zadra "GLASNIK GRADA ZADRA" br. 04/04 i
 izmjene i dopune br. 03/08), karta 6.2. GRAĐEVINSKO PODRUČJE
 NASELJA - ZADAR - provedbeni dokumenti prostornog uređenja -
potrebno donijeti.

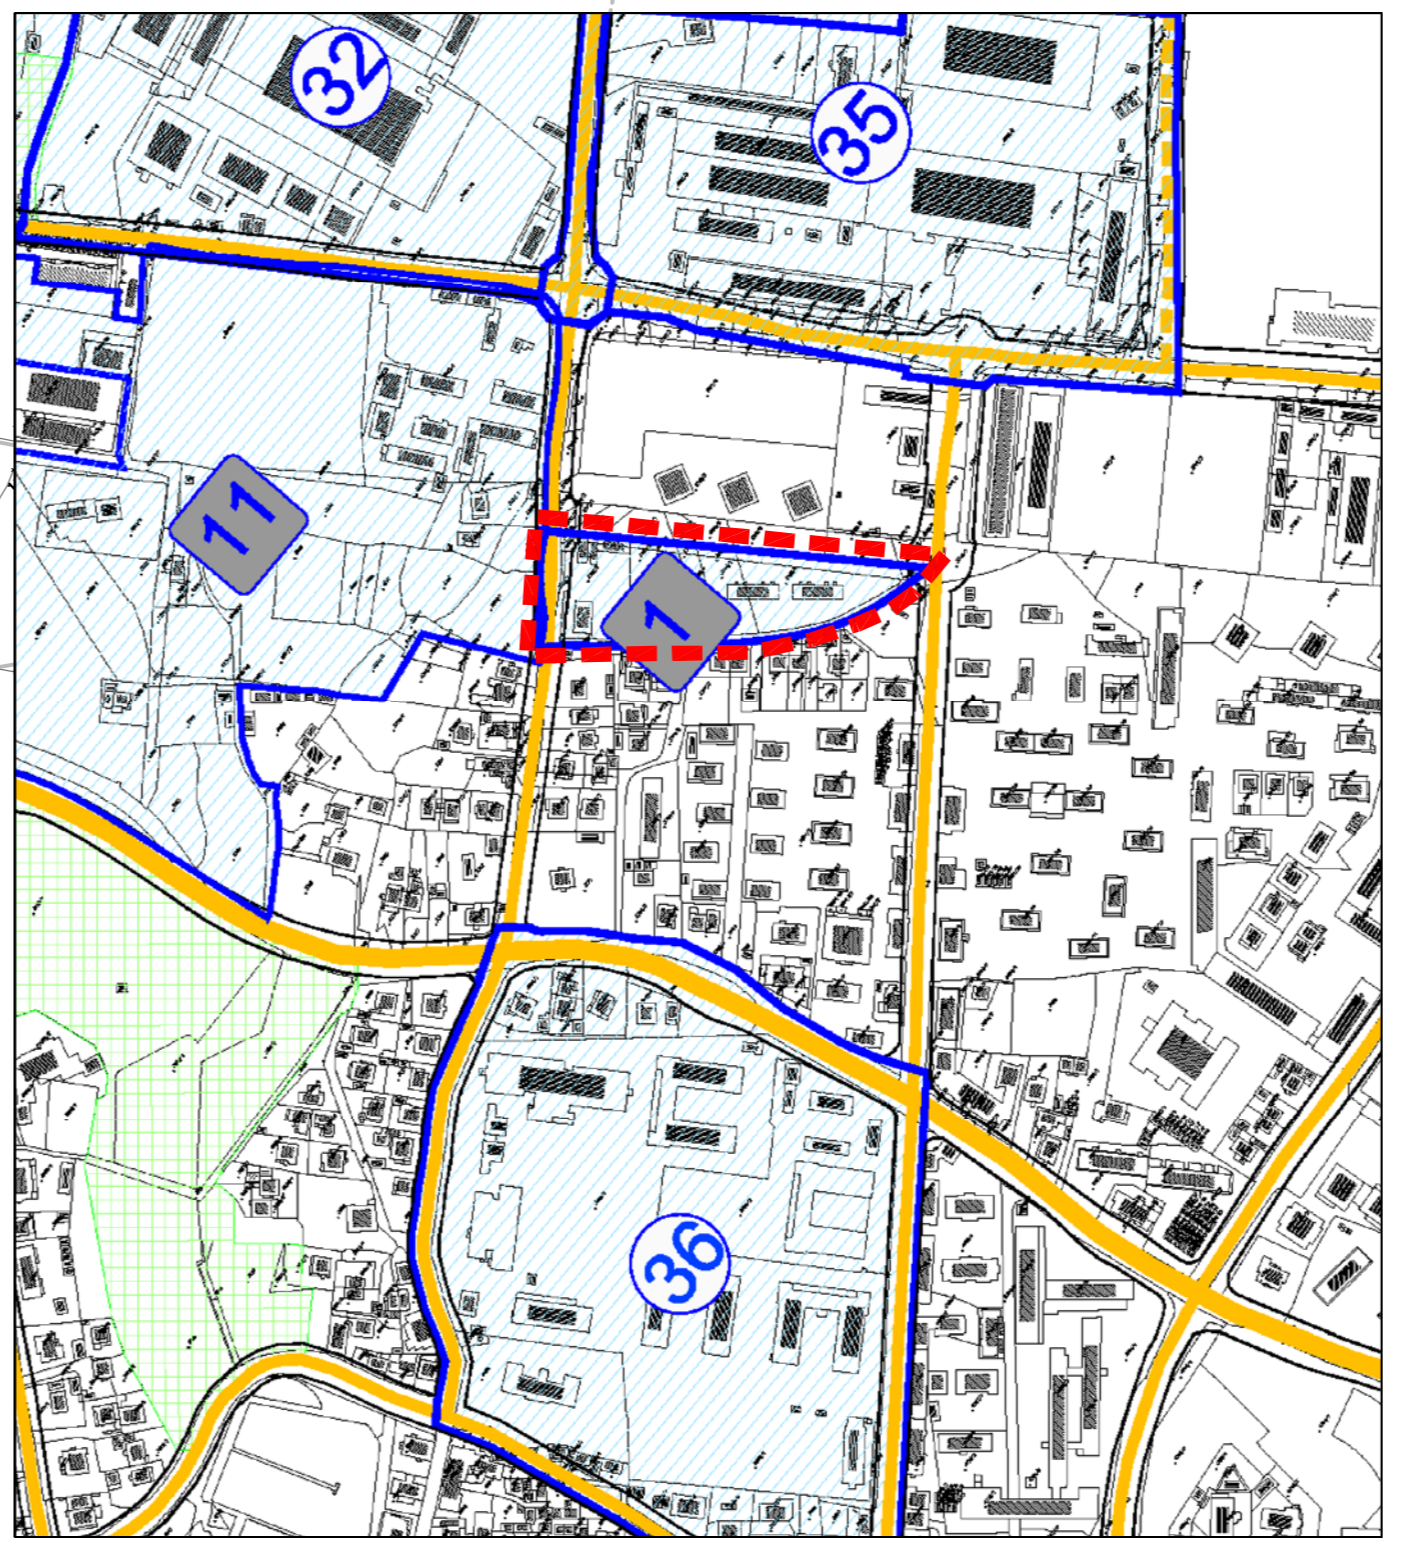

URBANISTIČKI PLAN UREĐENJA ZONE MJEŠOVITE NAMJENE "EX NAPREDAK", ZADAR

POSTOJEĆE STANJE I GRANICA OBUHVATA

KAZALO

 GRANICA OBUHVATA

Županija:	ZADARSKA
Općina:	GRAD ZADAR
Naziv prostornog plana:	UPU ZONE MJEŠOVITE NAMJENE "EX NAPREDAK"
Naziv kartografskog prikaza:	POSTOJEĆE STANJE I GRANICA OBUHVATA
Broj kartografskog prikaza:	0.
Mjerilo kartografskog prikaza:	1:500
Program mjera za unapređenje stanja u prostoru: (službeno glasilo): "GLASNIK GRADA ZADRA" br. 03/06	Odluka predstavničkog tijela o donošenju plana (službeno glasilo): "GLASNIK GRADA ZADRA" br. 12/08
Javna rasprava (datum objave): "ZADARSKI LIST" 24. lipnja, 2008.	Javni uvid održan od: 1. srpnja, 2008 do: 9. srpnja, 2008
Pečat tijela odgovornog za provođenje javne rasprave:	Odgovorna osoba za provođenje javne rasprave: <u>Andrej Sudinja, dipl.inž.grad.</u> (ime, prezime i potpis)
Suglasnost za Plan prema Članku 97. Zakona o prostornom uređenju i gradnji ("Narodne Novine", br.76/07).	
broj suglasnosti Klasa: 350-02/08-13/24 Ur.broj: 531-06-08-03 datum: 1. listopada, 2008.	
Pravna osoba/tijelo koje je izradilo plan:	 7. DOMOBRANSKE PUKOVNIJE 1, 23000 ZADAR za arhitekturu i prostorno planiranje
Pečat pravne osobetijela koje je izradio plan:	Odgovorna osoba: <u>Željko Predovan, dipl. ing. arh.</u> (ime, prezime i potpis)
Koordinator plana:	Željko Predovan, dipl. ing. arh.
Stručni tim u izradi plana:	1. Željko Predovan, dipl. ing. arh. 2. Stephen Tony Brčić, dipl. ing. prost. pl. 3. Ivan Sutlović, dipl. ing. el. 4. Zlatko Adorić, građ. teh. 5. Denis Batur, dipl. ing. građ. 6. Goran Utković, građ. teh.
Pečat predstavničkog tijela:	Predsjednik predstavničkog tijela: <u>Zvonimir Vrančić, dr.med.</u> (ime, prezime i potpis)
Istovjetnost ovog prostornog plana s izvornikom ovjerava:	Pečat nadležnog tijela: (ime, prezime i potpis)