



PROFILI PROMETNIH POVRŠINA



SEKUNDARNA GRADSKA PROMETNICA (A-A)

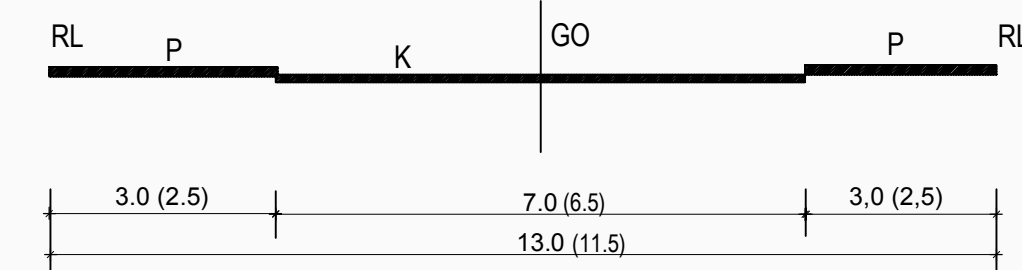

OSTALE PROMETNICE (B-B)

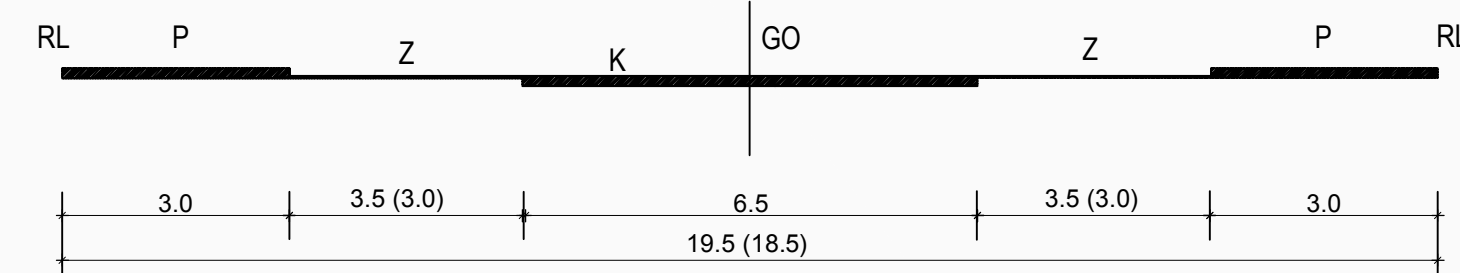

(C-C)

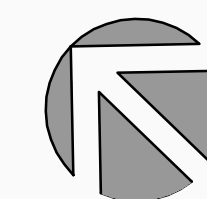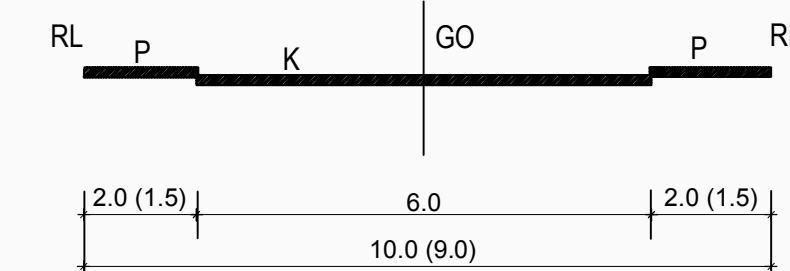







MJ. 1:500

URBANISTIČKI PLAN UREĐENJA ZONE MJEŠOVITE NAMJENE "EX NAPREDAK", ZADAR

INFRASTRUKTURNI SUSTAVI I MREŽE: PLAN PROMETNICA

KAZALO

-  GRANICA OBUHVATA PLANA
-  GRADIVI DIO GRAĐEVINSKE KAZETE
-  JAVNE ZELENE POVRŠINE:
Z1 - javni park, Z2 - igralište
-  ZAŠTITNE ZELENE POVRŠINE
-  POVRŠINE INFRASTRUKTURNIH SUSTAVA
-  PJEŠAČKE POVRŠINE

Županija:	ZADARSKA
Općina:	GRAD ZADAR
Naziv prostornog plana:	UPU ZONE MJEŠOVITE NAMJENE "EX NAPREDAK"
Naziv kartografskog prikaza:	INFRASTRUKTURNI SUSTAVI I MREŽE: PLAN PROMETNICA
Broj kartografskog prikaza:	2.1
Mjerilo kartografskog prikaza:	1:500
Program mjera za unapređenje stanja u prostoru: (službeno glasilo): "GLASNIK GRADA ZADRA" br. 03/06	Odluka predstavničkog tijela o donošenju plana (službeno glasilo): "GLASNIK GRADA ZADRA" br. 12/08
Javna rasprava (datum objave): "ZADARSKI LIST" 24. lipnja, 2008.	Javni uvid održan od: 1. srpnja, 2008 do: 9. srpnja, 2008
Pečat tijela odgovornog za provođenje javne rasprave:	Odgovorna osoba za provođenje javne rasprave: Andrej Sudinja, dipl.inž.grad. (ime, prezime i potpis)
Suglasnost za Plan prema Članku 97. Zakona o prostornom uređenju i gradnji ("Narodne Novine", br.76/07).	
broj suglasnosti Klasa: 350-02/08-13/24 Ur.broj: 531-06-08-03 datum: 1. listopada, 2008.	
Pravna osoba/tijelo koje je izradio plan:	7. DOMOBRANSKE PUKOVNIJE 1, 23000 ZADAR BLOK-PROJEKT d.o.o. za arhitekturu i prostorno planiranje
Pečat pravne osobe/tijela koje je izradio plan:	Odgovorna osoba: Željko Predovan, dipl. ing. arh. (ime, prezime i potpis)
Koordinator plana:	Željko Predovan, dipl. ing. arh.
Stručni tim u izradi plana:	1. Željko Predovan, dipl. ing. arh. 4. Zlatko Adorić, građ. teh. 2. Stephen Tony Brčić, dipl. ing. prost. pl. 5. Denis Batur, dipl. ing. građ. 3. Ivan Sutlović, dipl. ing. el. 6. Goran Utlović, dipl. ing. el.
Pečat predstavničkog tijela:	Predsjednik predstavničkog tijela: Zvonimir Vrančić, dr.med. (ime, prezime i potpis)
Istovjetnost ovog prostornog plana s izvornikom ovjerava:	Pečat nadležnog tijela: (ime, prezime i potpis)