


DETALJNI PLAN UREĐENJA
NOVOG GRADSKOG GROBLJA GRADA ZADRA





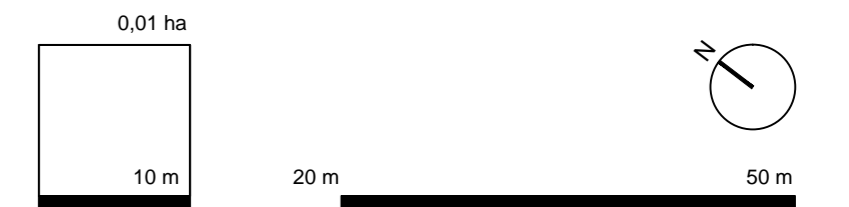


4. UVJETI GRADNJE
4.A.2. GROBNA POLJA GROBNIH CJELINA G3 I GZ

TUMAČ

UREĐENJE

- POSTOJEĆE ZELENLO IZMEĐU GROBNIH CJELINA PARKISUMA
- ZELENLO POKVAŠINE IZMEĐU GROBNIH PARCELA
- VISOKO ZELENLO UZ ALEJE
- POSTOJEĆE VISOKO ZELENLO NA TRGOVIMA
- ZELENLO UNUTAR GROBNIH POLJA/PARCELA
- GROBNA PARCELA (GROBNICE) TIP B
- GROBNA PARCELA (GROBNICE) TIP A
- GROBNA PARCELA (GROBNICE) TIP C
- GROBNA PARCELA (ARKADE) TIP B
- GROBNA PARCELA (ARKADE) TIP A
- GROBNA PARCELA (URNE)
- GROBNA PARCELA (NŠE)
- GROBNA PARCELA (UKOP U ZEMLJU)
- OGRAĐNI KAMENI ZID OKO GLAVNIH GROBNIH CJELINA VISINA 2M
- KLUPE ZA SJEDENJE
- OSTALE PJEŠAČKE STAZE UNUTAR GROBNIH POLJA
- CENTRALNA ALEJA
- ALEJE IZ AGLOMERACIJE SPOMENIKA I GROBNICE ZASLUŽNIH GRAĐANA
- OSTALE ALEJE
- GRANICA GROBNOG POLJA
- BROJ GROBNOG POLJA
- PROSTOR SA SLAVINIM I VODOM I ODLAGALIŠTEM OTPADA
- SANITARNI ČVOR
- RADIJUS RASPOREDA SLAVINA I ODLAGALIŠTA OTPADA
- ULAZ U POJEDINAČNA GROBLJA

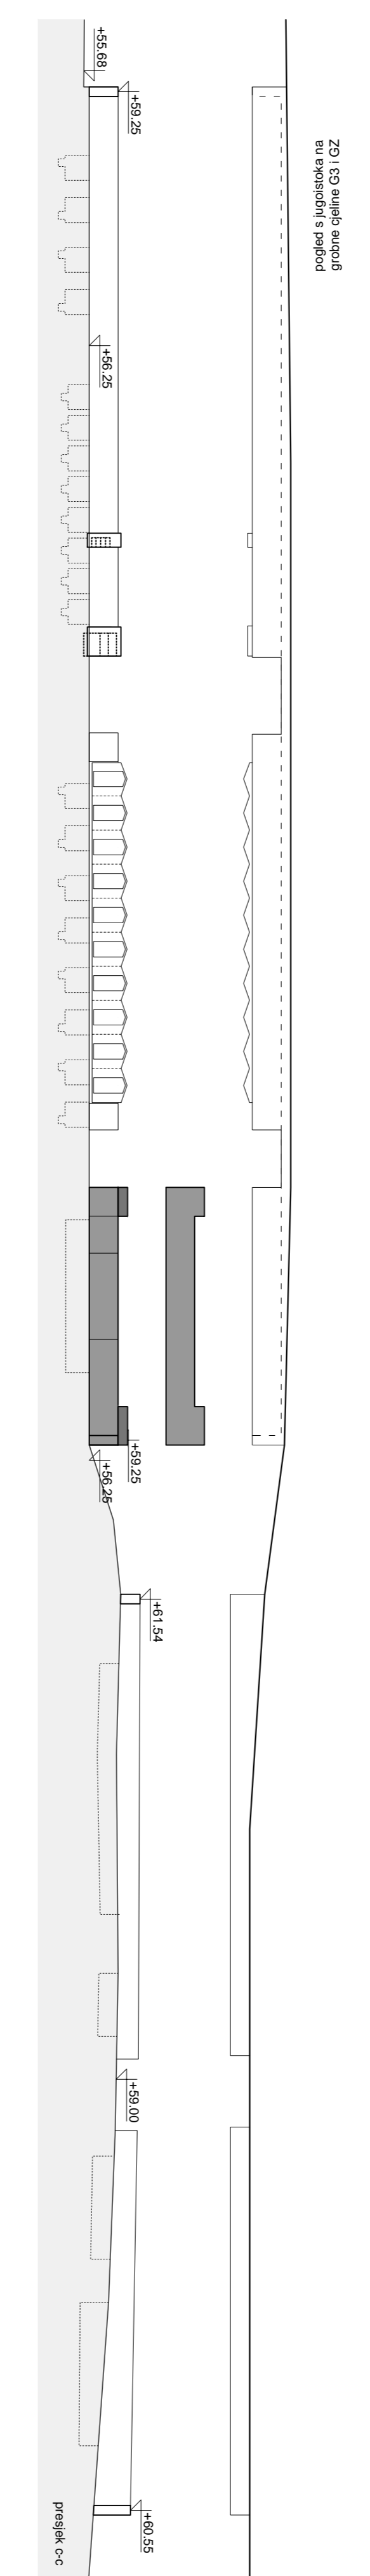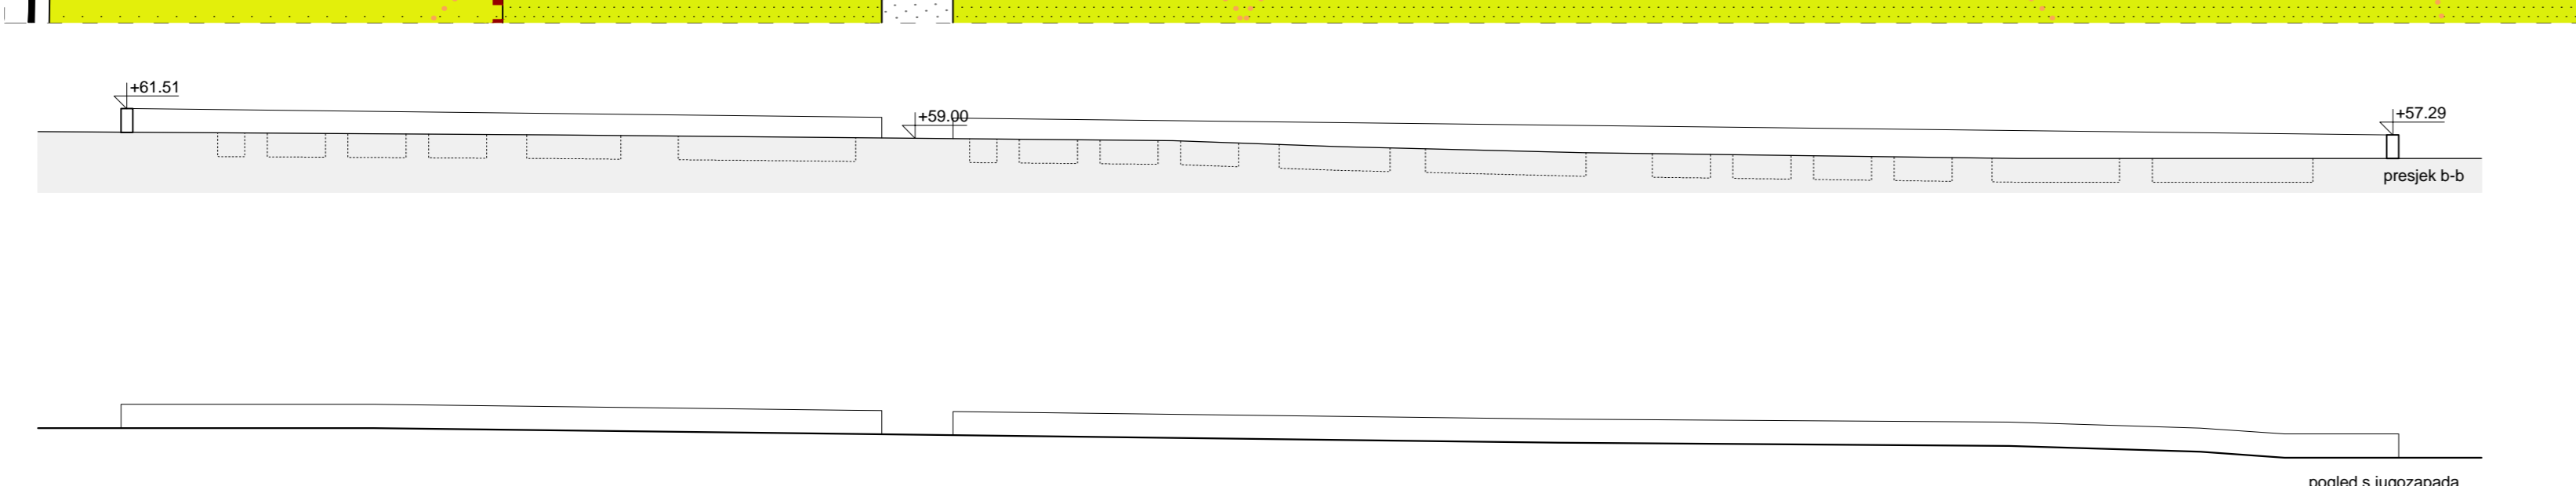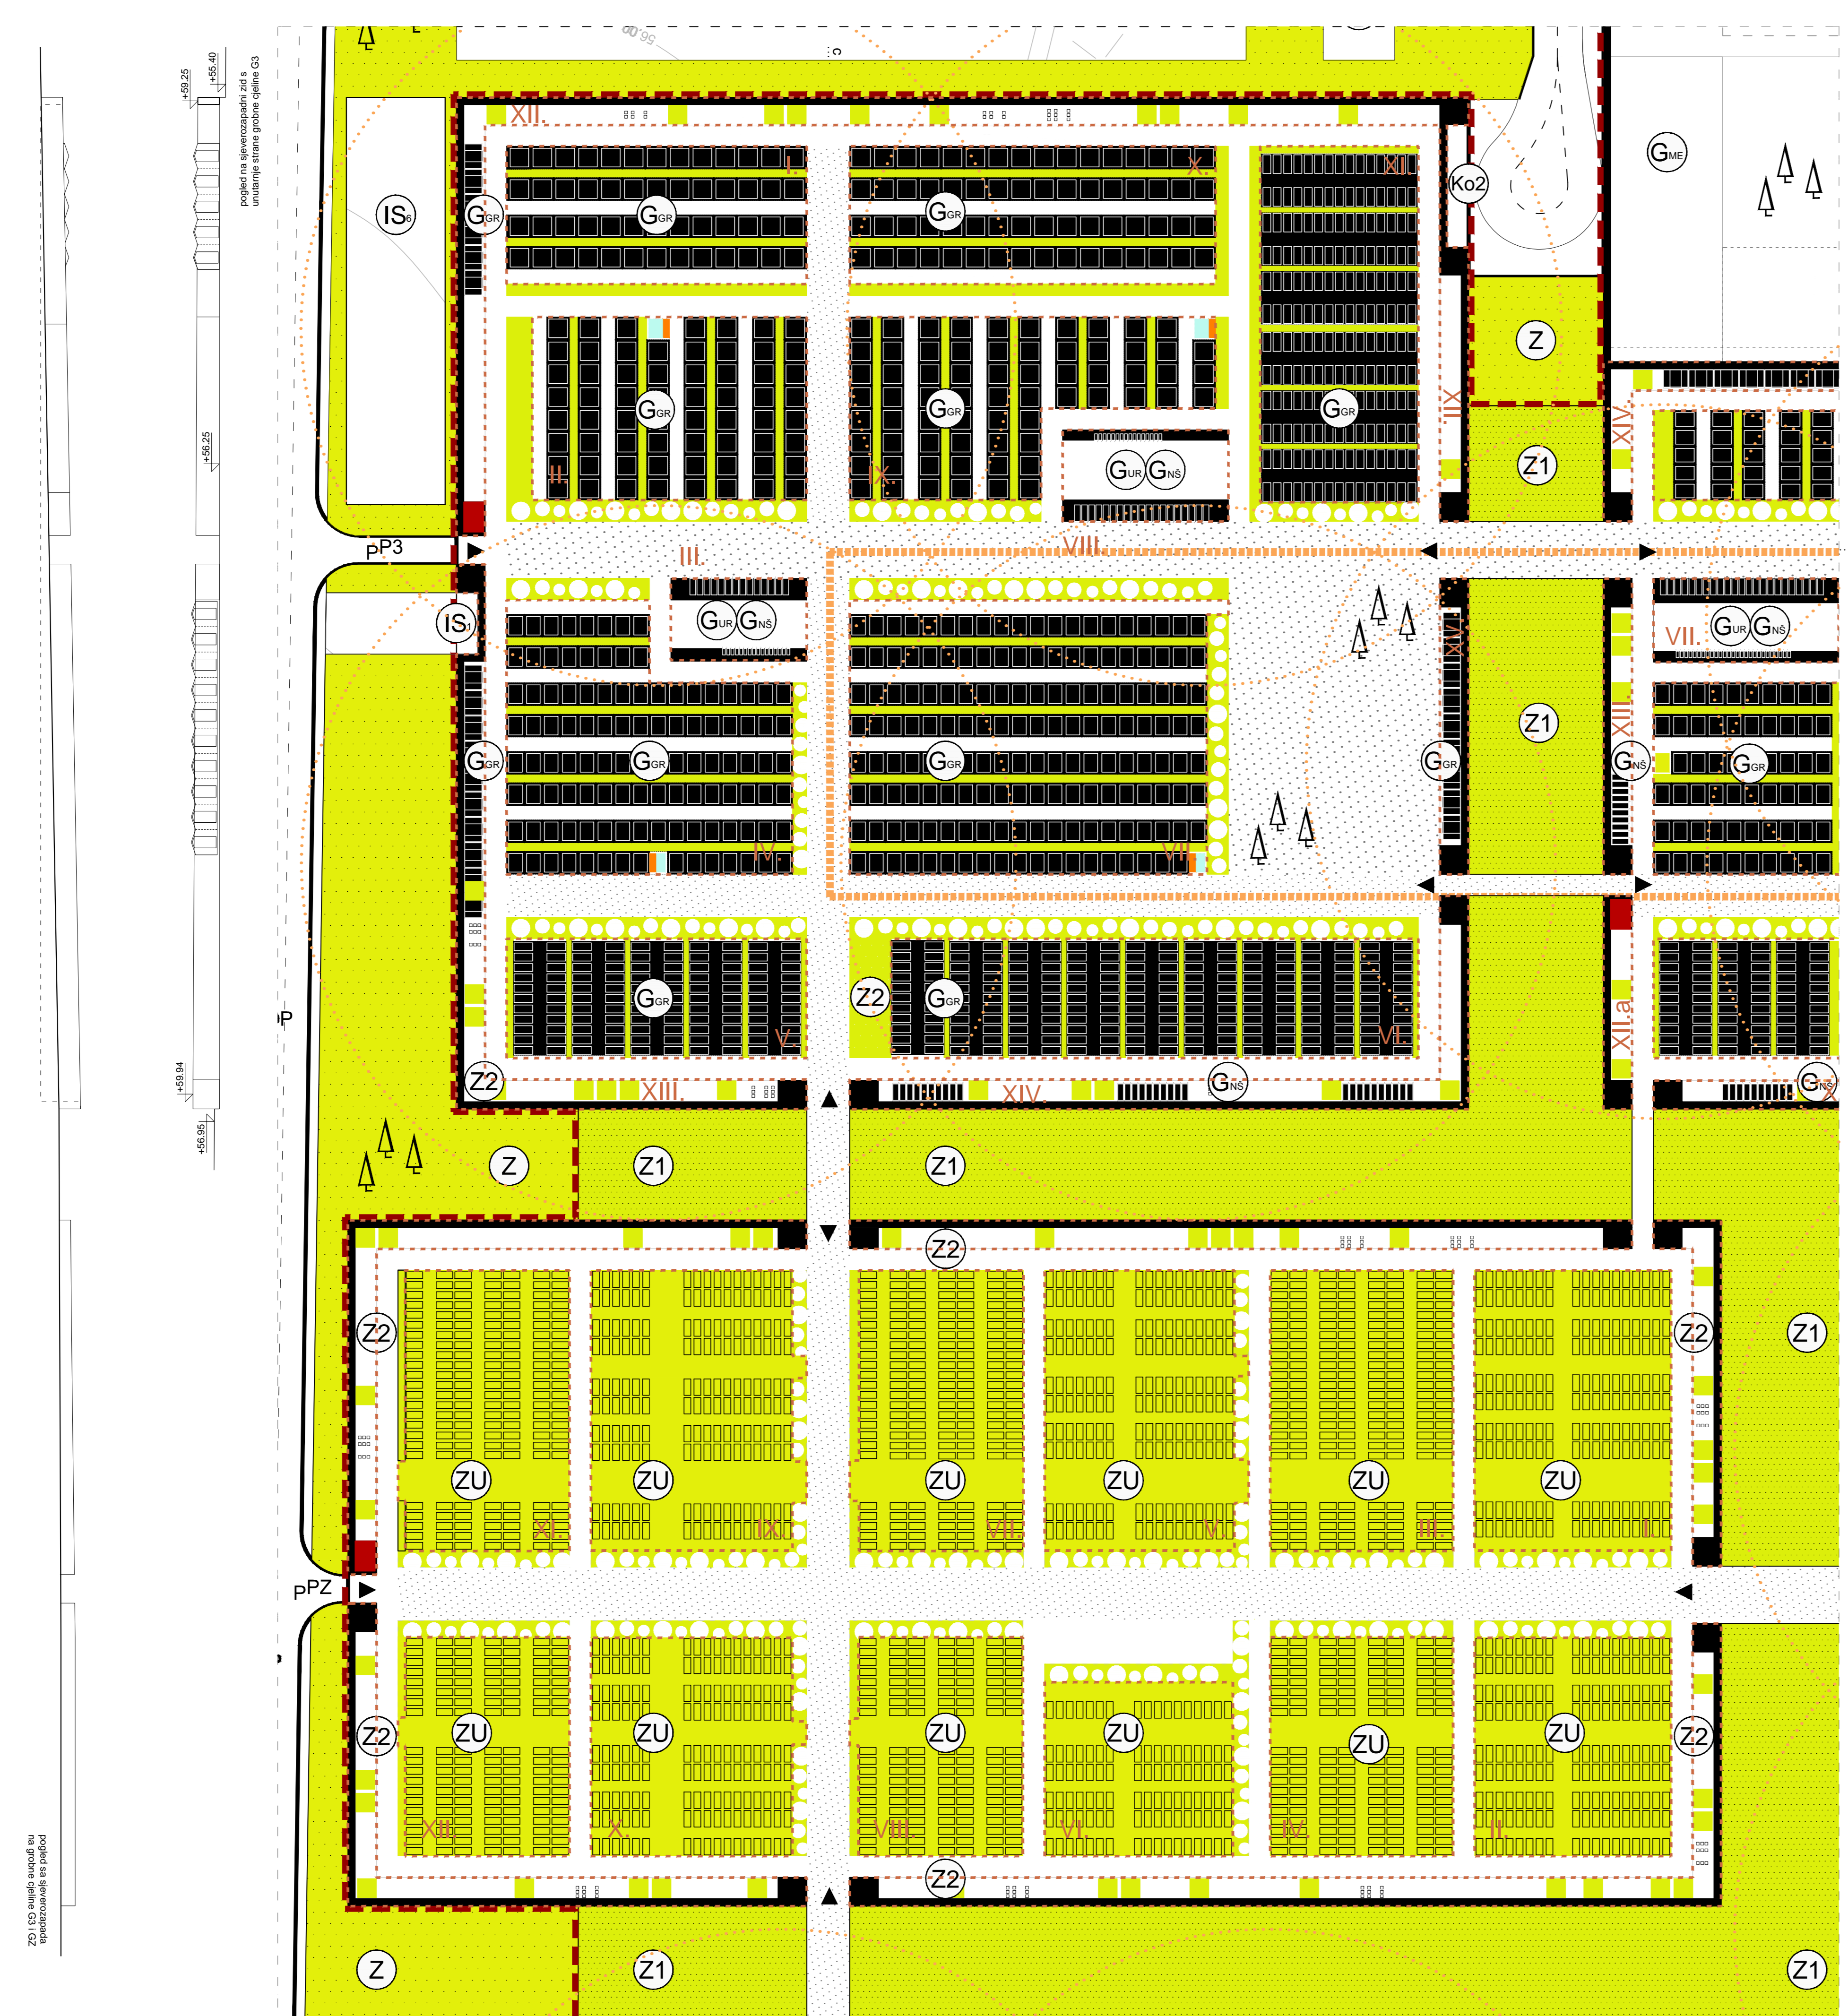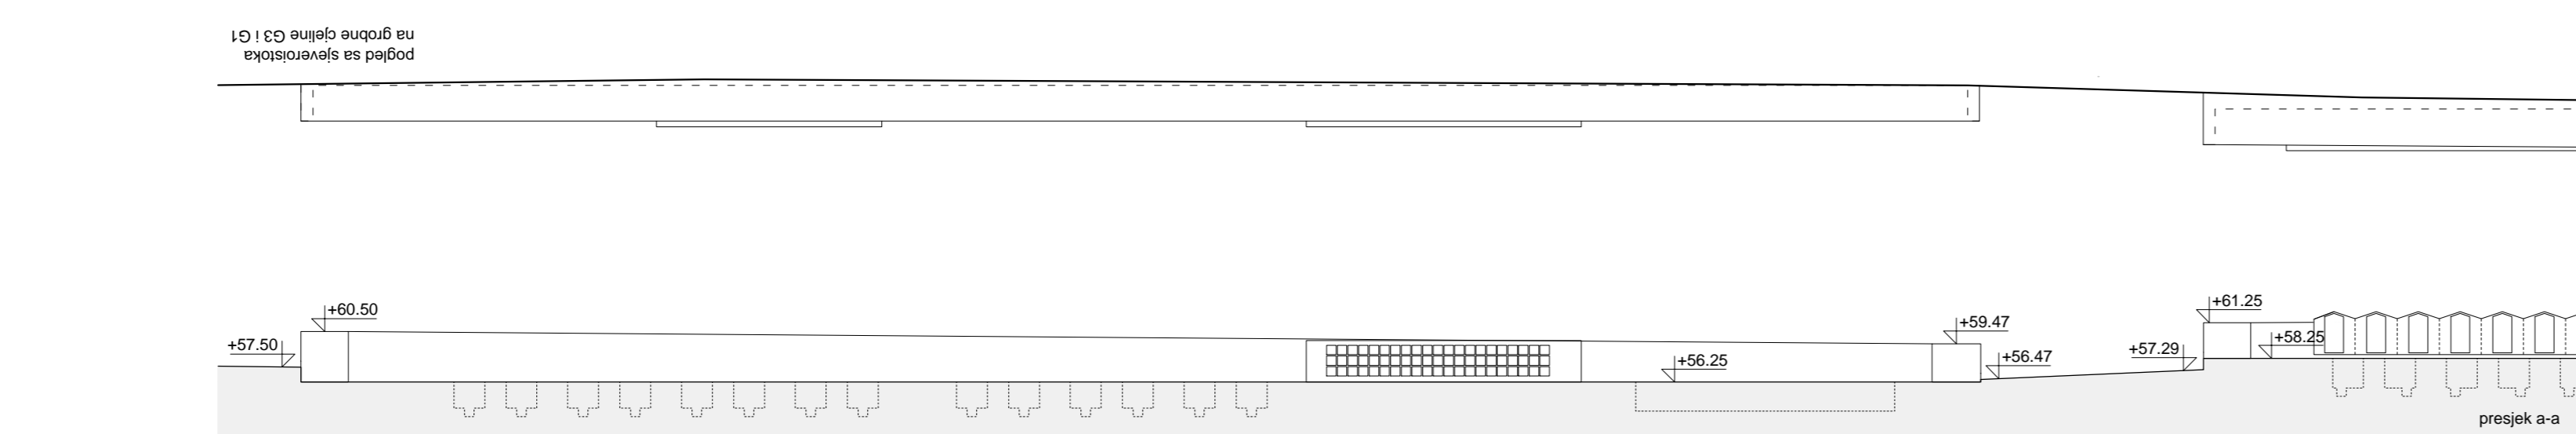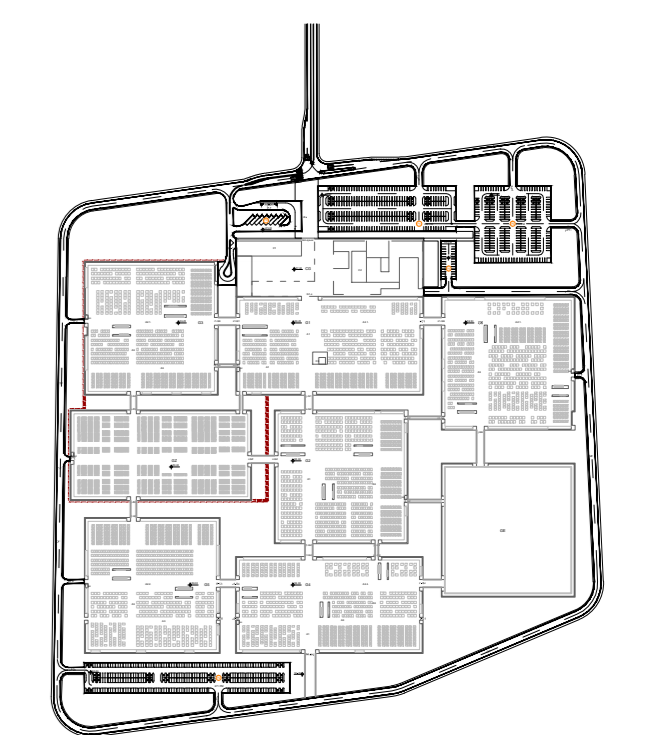

Zagotovo:	ZADARSKA ŽUPANIJA
Grad:	GRAD ZADAR
Naziv prostornog plana:	DETALJNI PLAN UREĐENJA NOVOG GRADSKOG GROBLJA GRADA ZADRA KONAČNI PRIJEDLOG PLANA
Naziv dijela sklopa:	GRAFIČKI DIO PLANA UVJETI GRADNJE GROBNA POLJA GROBNIH CJELINA G3 I GZ
Broj kartografskog listova 4.A.2.	Mjerilo kartografskog listova 1:500
Odluka o izradi prostornog plana (skraćeno glasilom): Glasilnik Grada Zadra br. 12/08 od 28.10.2008.	Odluka predstavničkog tijela o donošenju Plana
Javni raspisni objavljeni je:	Javni sviđi održan:
Glasilnik Grada Zadra br. 12/14 od 17.10.2014.	Od 27. listopada do 27. studenog 2014.
Suglasnost izdana prema članku 188. Zakona o prostornom uređenju (NN 153/13), odnosno prema Zakonu o prostornom uređenju i gradnji (NN 78/07, 58/09, 55/11, 90/11, 50/12, 55/13, 80/13) Klasik:
Pisat odgovornog tijela odgovoran za provođenje javne rasprave:	Odgovorna osoba za provođenje javne rasprave:
M.P.	Marko Separić, dipl.ing.grad.
Pisatna osoba koja je izradila plan:	hpnj + d.o.o. Zadar
Pisatna osoba koja je izradila plan:	Odgovorna osoba:
M.P.	Helena Paver Njirić, dipl.ing.arch.
Pisat odgovornog voditelja izrade plana:	Odgovorni voditelj izrade plana:
.....	Helena Paver Njirić, dipl.ing.arch.
Sveučilišni tim u izradi plana:
1. Helena Paver Njirić, dipl.ing.arch. 2. Darko Latin, dipl.ing.arch. 3. Nika Baričić, dipl.ing.arch. 4. Hana Grobec, dipl.ing.arch.	5. Filip Jazanc, dipl.ing.grad. 6. Zoran Sula, dipl.ing.arch. 7. Stipe Ljubčić, sp.arch. 8. Vjenceslav Baričić, v.d. arch.
Pisat predstavničkog tijela:	Predsjednik predstavničkog tijela:
M.P.	Zdravko Kolega, dr.med.
Intenzitet prostornog plana s izvoznikom opremanja:	Pisat nadležnog upravnog tijela:
..... (ime, prezime, po/pri)	M.P.

ZSU (SU) izradio i nacrtao su
arhitektonski tim u skladu s

podloga za izvođenje zemljopisne i
urbanističke studije grobnice (SU)

podloga za izvođenje na
planu površine (SU)

podloga za izvođenje
na grobnoj cjelini GZ