


KAZALO

GRANICA OBUHVATA DPU-a

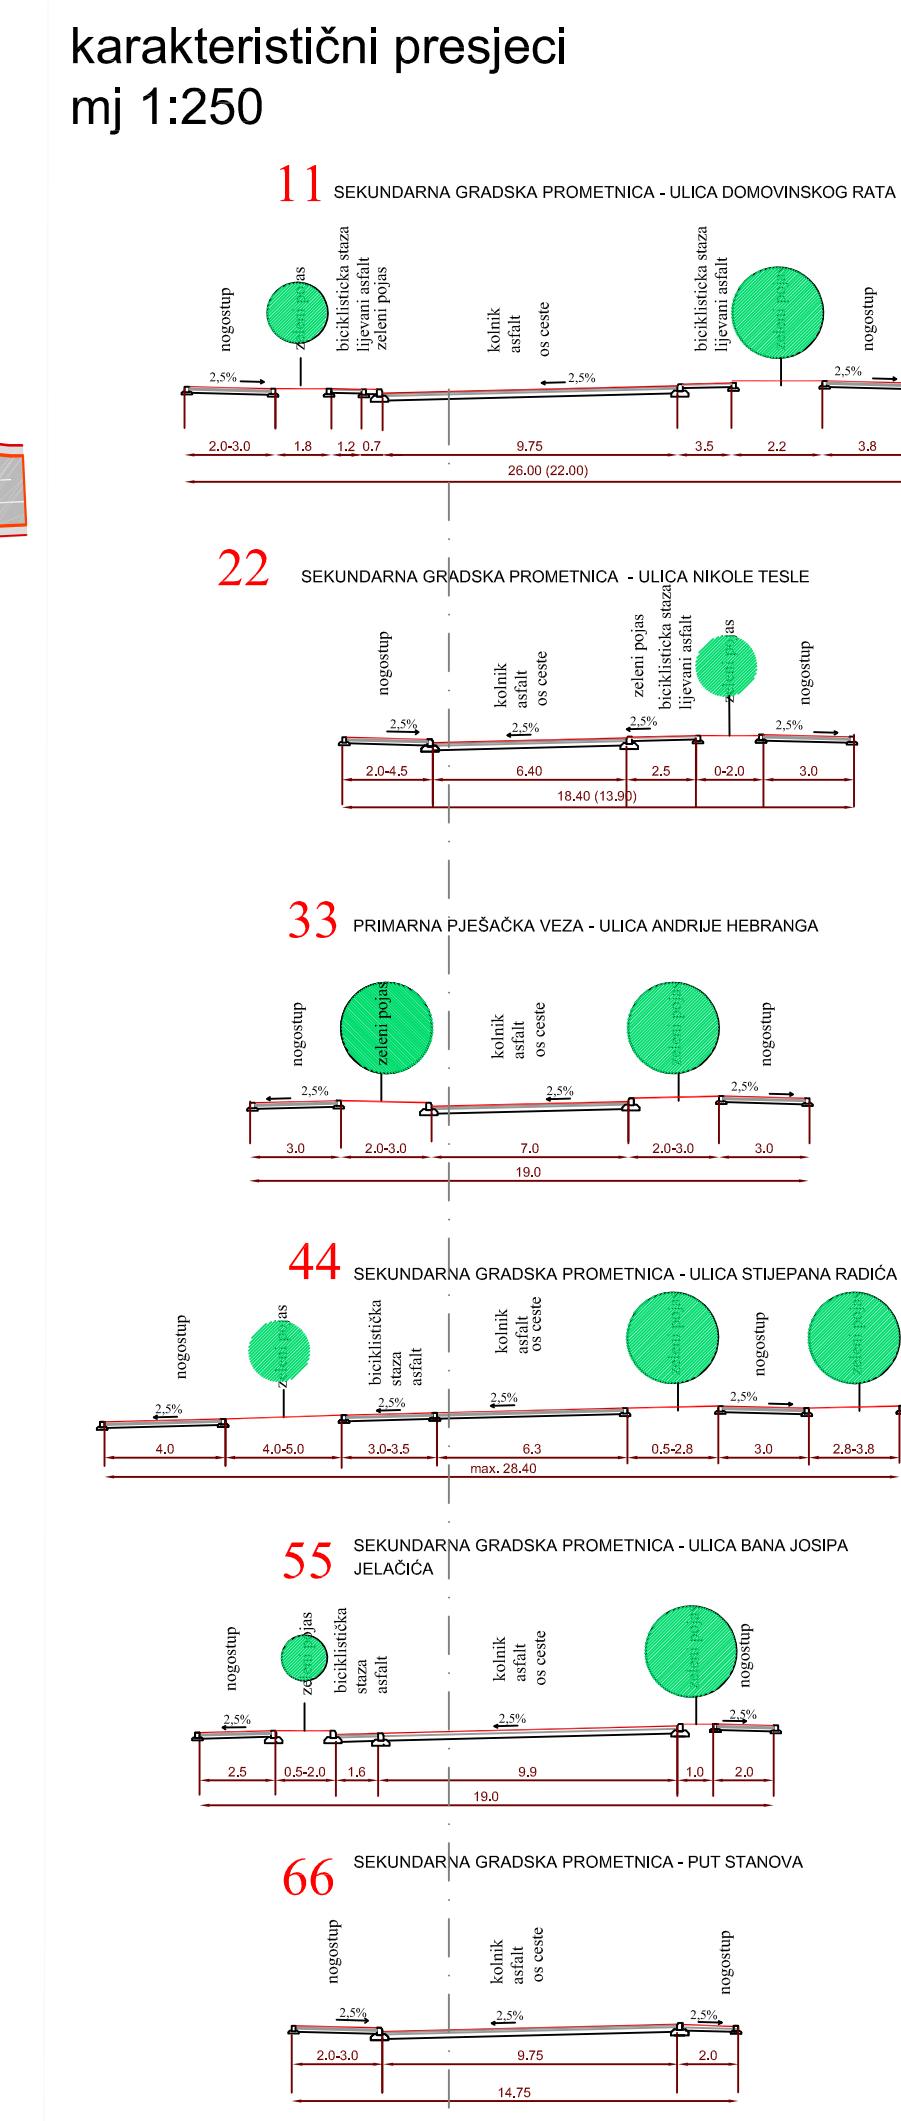

**ŽUPANIJA ZADARSKA
GRAD ZADAR**

**DETALJNI PLAN UREDENJA
ZONE UREĐANJA CENTRALNIH FUNKCIJA
"VIŠNJK"
II. IZMJENA I DOPUNA**

KONAČNI PRIJEDLOG PLANA

PLAN PROMETA

Županija:	ZADARSKA	21
Grad:	ZADAR	
Naziv prostornog plana:	DETALJNI PLAN UREDENJA ZONE CENTRALNIH FUNKCIJA "VIŠNJK" II. IZMJENA I DOPUNA	
Naziv kartografskog prikaza:	PLAN PROMETA	
Broj kartografskog prikaza:	21	Mjerilo kartografskog prikaza: 1:1000
Odluka o izradi izmjene i dopune DPU-a (službeno glasilo): "GLASNIK GRADA ZADRA" br.03/13.	Odluka predstavničkog tijela o donošenju plana: (službeno glasilo): "GLASNIK GRADA ZADRA" br. _/ _.	
Javna rasprava (datum objave): "Zadarski list", 18. listopada 2014.	Javni uvid održan: od: 27. listopada 2014. do: 4. studenog 2014.	
Pečat tijela odgovornog za provođenje javne rasprave:	Odgovorna osoba za provođenje javne rasprave: Matko Segarić, dipl.ing.grad.	
Suglasnost za plan prema članku 98. Zakona o prostornom uređenju i gradnji ("Narodne Novine" br.76/07, 38/09, 55/11, 90/11 i 50/12), broj suglasnosti Klasa: Ur. broj: od 201_ godine		
Pravna osoba / tijelo koje je izradilo plan:	BLOCK-PROJECT d.o.o.	ul. Kralja Tvrtka 3, 23000 Zadar tel: 023 492 080 fax: 023 492 088 e-mail: block-projekt@optinet.hr
Pečat pravne osobe / tijela koje je izradilo plan:	Odgovorna osoba: Željko Predovan, dipl. ing. arh.	
Koordinator plana:	Željko Predovan, dipl. ing. arh.	
Stručni tim u izradi plana: 1. Željko Predovan, dipl.ing.arh. 2. Stephen Tony Brčić dipl. ing.prost.pil.urb. 3. Jure Grbić, dipl.ing.grad.	4. Ivan Sušić, dipl.ing.el.	
Pečat predstavničkog tijela:	Predsjednik predstavničkog tijela: Željko Kolega dr.med.	
Istovjetnost ovog prostornog plana s izvornikom ovjerava:	Pečat nadležnog tijela:	