

**REPUBLIKA HRVATSKA
ZADARSKA ŽUPANIJA
G R A D Z A D A R
Gradonačelnik**

KLASA: 300-01/17-01/01
URBROJ: 2198/01-2-17-2
Zadar, 8. ožujka 2017.

- GRADSKOM VIJEĆU GRADA ZADRA -

PREDMET:

Prijedlog Odluke o davanju suglasnosti za provedbu ulaganja u projekt „Izgradnja i opremanje multifunkcionalne javne građevine u naselju Kožino“

NADLEŽNOST:

GRADSKO VIJEĆE GRADA ZADRA

PRAVNI TEMELJ:

*- Pravilnik o provedbi Mjere M07 „Temeljne usluge i obnova sela u ruralnim područjima“, iz Programa ruralnog razvoja Republike Hrvatske za razdoblje 2014. – 2020., članak 20.st.23.
„Narodne novine“, broj 71/16, 15/17 i 17/17)
-Statut Grada Zadra - članak 27.
„Glasnik Grada Zadra“, broj: 9/09, 28/10, 3/13, 9/14 i 2/15-proč. tekst)*

PREDLAGATELJ:

Gradonačelnik

IZVJESTITELJ:

Pročelnik Šime Erlić, univ.spec.oec.

MATERIJAL IZRADIO:

Upravni odjel za EU fondove

O b r a z l o ž e n j e

Agencija za plaćanja u poljoprivredi, ribarstvu i ruralnom razvoju 24. veljače 2017. godine objavila je Natječaj za provedbu tipa operacije 7.4.1. "Ulaganja u pokretanje, poboljšanje ili proširenje lokalnih temeljnih usluga za ruralno stanovništvo, uključujući slobodno vrijeme i kulturne aktivnosti te povezanu infrastrukturu" u okviru mjere 7 "Temeljne usluge i obnova sela u ruralnim područjima" unutar Programa ruralnog razvoja Republike Hrvatske za razdoblje 2014. – 2020.

Projekt „Izgradnja i opremanje multifunkcionalne javne građevine u naselju Kožino“ se priprema prijaviti za financiranje na navedeni natječaj. Predlaže se donošenje Odluke o davanju suglasnosti Gradu Zadru za provedbu ulaganja na području grada Zadra (naselje Kožino) za investiciju/projekt „Izgradnja i opremanje multifunkcionalne javne građevine u naselju Kožino“, unutar mjeri 07 „Temeljne usluge i obnova sela u ruralnim područjima“ iz Programa ruralnog razvoja Republike Hrvatske za razdoblje 2014.-2020. Grad Zadar, s projektnim partnerima, uspješno je završio projekt „Obnova i turistička valorizacija kulturno povijesnog kompleksa Kneževe palače“ financiranog iz Strukturnih fondova i Kohezijskog fonda EU u sklopu programa 2007. - 2013. Nastavno na obveze definirane Ugovorom o dodjeli bespovratnih sredstava RC.1.1.05-0117 po završetku provedbe projekta nositelj i partneri dužni su osigurati održivost rezultata projekta.

Kako bi se osigurala finansijska i institucionalna održivost te ispunjenje postavljenih pokazatelja Operativnog programa „Regionalna konkurentnost“ po završetku projekta nužno je definirati korisnike prostora te urediti upravljanje, održavanje i korištenje predmetnog objekta. Pod upravljanjem, održavanjem i korištenjem podrazumijeva se korištenje prostora za redovne aktivnosti Narodnog muzeja Zadar i Koncertnog ureda Zadar te redovno održavanje prostora.

Slijedom navedenog dostavlja se prijedlog Odluke – na razmatranje i odlučivanje.

GRADONAČELNIK
Božidar Kalmeta, dipl.ing, v.r.

*Temeljem članka 20. stavka 23. Pravilnika o provedbi Mjere 07 „Temeljne usluge i obnova sela u ruralnim područjima“ iz Programa ruralnog razvoja Republike Hrvatske za razdoblje 2014.-2020. („Narodne novine“ br. 71/16, 15/17 i 17/17) i članka 27. Statuta Grada Zadra (Glasnik Grada Zadra, br. 9/09, 28/10, 3/13, 9/14 i 2/15-proč. tekst), **Gradsko vijeće Grada Zadra na _____. sjednici, održanoj dana _____ 2017. godine, donosi***

O D L U K U

o davanju suglasnosti za provedbu ulaganja u projekt „Izgradnja i opremanje multifunkcionalne javne građevine u naselju Kožino“

Članak 1.

Ovom odlukom, daje se suglasnost Gradu Zadru za provedbu ulaganja na području grada Zadra (naselje Kožino) za investiciju/projekt izgradnja i opremanje multifunkcionalne javne građevine u naselju Kožino%unutar mјere 07 sTemeljne usluge i obnova sela u ruralnim područjima%iz Programa ruralnog razvoja Republike Hrvatske za razdoblje 2014.-2020.

Članak 2.

Ulaganje iz lanka 1. ove Odluke planira se prijaviti na natječaj Programa ruralnog razvoja Republike Hrvatske za razdoblje 2014.-2020., Mjera 07, Podmjera 7.4., Tip operacije 7.4.1. Ulaganje u pokretanje, poboljšanje i prozirenje lokalnih temeljnih usluga za ruralno stanovništvo, uključujući i slobodno vrijeme i kulturne aktivnosti te povezanu infrastrukturu%

Članak 3.

Ova suglasnost daje se na temelju dokumenta skratki opis projekta%koji je prilog ove Odluke i inicijativi sastavnih dio.

Članak 4.

Ova suglasnost daje se u svrhu prijave ulaganja navedenog u lanku 1. ove Odluke na natječaj za Mjeru 07, Podmjera 7.4., Tip operacije 7.4.1. Ulaganje u pokretanje, poboljšanje i prozirenje lokalnih temeljnih usluga za ruralno stanovništvo, uključujući i slobodno vrijeme i kulturne aktivnosti te povezanu infrastrukturu%Programa ruralnog razvoja Republike Hrvatske za razdoblje 2014.-2020.

Članak 5.

Ova Odluka stupa na snagu danom donozenja.

*KLASA: 300-01/17-01/01
URBROJ: 2198/01-1-17-
Zadar, _____ 2017. godine*

GRADSKO VIJEĆE GRADA ZADRA

PREDsjEDNIK
Živko Kolega, dr.med.

PRILOG

UZ ODLUKU PREDSTAVNIČKOG TIJELA JEDINICE LOKALNE SAMOUPRAVE O SUGLASNOSTI ZA PROVEDBU ULAGANJA NA PODRUČJU JEDINICE LOKALNE SAMOUPRAVE

(KLASA: _____ URBROJ: _____)

UNUTAR MJERE 07 »TEMELJNE USLUGE I OBNOVA SELA U RURALNIM PODRUČJIMA« IZ PROGRAMA RURALNOG RAZVOJA REPUBLIKE HRVATSKE ZA RAZDOBLJE 2014-2020

OPIS PROJEKTA/OPERACIJE

1. NAZIV PROJEKTA/OPERACIJE

Izgradnja i opremanje multifunkcionalne javne građevine u naselju Koflino

2. KORISNIK PROJEKTA/OPERACIJE

2.1. NAZIV KORISNIKA

Grad Zadar

2.2. PRAVNI STATUS KORISNIKA

Jedinica lokalne samouprave

2.3. ADRESA KORISNIKA

Narodni trg 1, 23 000 Zadar

2.4. OSOBA OVLAĐENA ZA ZASTUPANJE

Bosiljdar Kalmeta, **dipl.ing., gradonačelnik**

2.5. KONTAKT

T^{im} Sime Erlić, Telefon: 023/208 005, e-mail: sime.erlic@grad-zadar.hr

3. OPIS PROJEKTA/OPERACIJE

3.1. PODMJERA I TIP OPERACIJE ZA KOJI SE PROJEKT/OPERACIJA PRIJAVLJUJE

3.1.1. PODMJERA

7.4. šUlaganje u pokretanje, poboljšanje ili proširenje lokalnih temeljnih usluga za ruralno stanovništvo, uključujući i slobodno vrijeme i kulturne aktivnosti te povezane infrastrukture

3.1.2. TIP OPERACIJE

7.4.1. šUlaganje u pokretanje, poboljšanje ili proširenje lokalnih temeljnih usluga za ruralno stanovništvo, uključujući i slobodno vrijeme i kulturne aktivnosti te povezane infrastrukture

3.2. MJESTO PROVEDBE

3.2.1. fijUPANIJA

Zadarska flotacija

3.2.2. GRAD/OP INA

Grad Zadar

3.2.3. NASELJE/NASELJA

Naselje Koflino

3.3. CILJEVI PROJEKTA/OPERACIJE

Opis cilja Projekta je potaknuti i pozitivno doprinijeti unapređenju kvalitete životnih uvjeta te razvoju društvene infrastrukture i usluga koje se vefluju uz navedenu infrastrukturu na području Grada Zadra. Navedeni opis i cilj se ostvaruje kroz ulaganje u Multifunkcionalnu Javnu građevinu. Specifičnim ciljevima se ostvaruje ranije navedeni opis i cilj Projekta. Specifični ciljevi jesu: 1.) Izgradnja i opremanje multifunkcionalne javne građevine u Koflinu; 2.) Razvoj kapaciteta za djelovanje OCD-a; 3) Razvoj kapaciteta za društveno djelovanje lokalne zajednice i provođenje aktivnosti povezanih sa kulturom; 4) Razvoj kapaciteta sustava zaštite i spašavanja.

3.4. O EKIVANI REZULTATI PROJEKTA/OPERACIJE

3.4.1. O ekivani rezultati i mjerljivi indikatori

Rezultati jesu: R1) izgra ena i opremljena multifunkcionalna javna gra evina (I1: realizirani radovi predvi eni Glavnim projektom; I2: uporabna dozvola objekta; I3: prostor objekta opremljen; I4: prostor objekta funkcionalno raspore en na prostor za dru-tveni dom, prostorije za udruge i DVD Koflino); R2) Razvijeni kapaciteti za djelovanje OCD-a (I5: prostor prilago en i opremljen za djelovanje OCD-a); R3) Razvijeni kapaciteti za dru-tveno djelovanje i provo enje aktivnosti povezanih s kulturom od strane lokalne zajednice (I6: 2 dvorane u sklopu prostora za dru-tveni dom predmetnog objekta, I7: dru-tvena prostorija/igraonica unutar objekta); R5) Razvijeni kapaciteti sustava za tite i spa-avanja (I7: tehni ka prostorija i tehni ke pomo ne prostorije prilago ene da se koriste od strane DVD-a)

3.4.2. Stvaranje novih radnih mjesta

Pridonosi li projekt stvaranju novih radnih mjesta?

(DA) / NE

- a) opisati na koji na in projekt doprinosi stvaranju novih radnih mjesta (izravno i/ili neizravno)

Projekt direktno doprinosi zapo-ljavanju kroz potrebu angafliranja tehni kog osoblja zaduflenog za predmetnu multifunkcionalnu javnu zgradu. Tako er pored tehni kog osoblja planirano je zapo-ljavanje voditelja/upravitelja multifunkcionalne javne zgrade kao osobe zaduflene za direktno upravljanje predmetnim objektom.

- b) opisati nova radna mjesta koja se planiraju ostvariti provedbom projekta

Tablica 1: Radna mjesta koja se planiraju ostvariti provedbom projekta

R.br.	Opis radnog mesta (vrsta radnog mesta)	Planirani broj radnih mesta	Planirana godina ili planirano razdoblje stvaranja novog radnog mesta nakon realizacije projekta
1.	Tehni ko osoblje (ista ica/domar)	1	2018. - 2019.
2.	Voditelj/upravitelj multifunkcionalne gra evine	1	2018. - 2019

3.5. TRAJANJE PROVEDBE PROJEKTA/OPERACIJE

Planirana provedba ulaganja je planirana u maksimalnom periodu od 18 mjeseci.

3.6. GLAVNE AKTIVNOSTI

Aktivnosti se mogu segmentirati na: 1) Aktivnosti upravljanja Projektom; 2) Aktivnosti u svrhu realizacije poslova izgradnje i opremanja multifunkcionalne javne građevine 3) Aktivnosti promidžbe i vidljivosti. 1) Aktivnosti upravljanja Projektom se sastoje od: tehničkog upravljanja, finansijskog upravljanja te Nadgledanja i procjene. 2) Aktivnosti u svrhu realizacije poslova izgradnje i opremanja multifunkcionalne javne građevine se sastoje od: građevinskih radova, elektroradova, strojarskih radova, vodovoda i odvodnje, te aktivnosti opremanja 3) Aktivnosti promidžbe i vidljivosti putem informativnih ploča te raznih javnih objava putem tiskanih medija i interneta.

3.7. PRIPREMNE PROVEDENE AKTIVNOSTI

Imovinsko pravni odnosi unutar prostora obuhvata su riječeni. Izrađeno je idejno rješenje i glavni projekt koji su uskladišteni sa prostorno planskom dokumentacijom predmetnog područja, te je ishod rješenje građevinske dozvole u ovom trenutku pred samim završetkom.

3.8. UKUPNA VRIJEDNOST PROJEKTA

Ukupna vrijednost Projekta je 7.537.562,50 HRK. Detaljan prikaz troškova i iznosa Projekta se nalazi u tablici nifle.

TROŠAK		OSNOVICA	PDV	UKUPNO
A.1.	Građevinski radovi	3.090.920,00 kn	772.730,00 kn	3.863.650,00 kn
A.2.	Elektroradovi	850.000,00 kn	212.500,00 kn	1.062.500,00 kn
A.3.	Strojarski radovi	485.000,00 kn	121.250,00 kn	606.250,00 kn
A.4.	Vodovod i odvodnja	1.320.850,00 kn	330.212,50 kn	1.651.062,50 kn
B.1.	Opremanje multifunkcionalne javne građevine	155.200,00 kn	38.800,00 kn	194.000,00 kn
E.1.	Konzultantske usluge pripreme Projekta za Natječaj operacije 7.4.1.	36.000,00 kn	0,00 kn	36.000,00 kn

E.2.	Usluge izrade dokumentacije za natječaj Trošak prijave Projekta na Natječaj 7.4.1	30.000,00 kn	7.500,00 kn	37.500,00 kn
G.1.	Trošak izrade Idejnog rješenja	29.000,00 kn	0,00 kn	29.000,00 kn
G.2.	Trošak izrade Glavnog projekta	57.600,00 kn	0,00 kn	57.600,00 kn
UKUPNO		6.054.570,00 kn	1.482.992,50 kn	7.537.562,50 kn

3.9. ZAPO ETE AKTIVNOSTI GRA ENJA

Aktivnosti gra enja nisu zapo ele.

4. DRUŠTVENA OPRAVDANOST PROJEKTA/OPERACIJE

4.1. CILJANE SKUPINE I KRAJNJI KORISNICI

Ciljane skupine Projekta jesu: 1) pojedinci i organizacije povezani sa dru-tvenim djelovanjem i kulturno javnim manifestacijama na podru ju Grada Zadra; 2) organizacije civilnog dru-tva na podru ju Grada Zadra; 3) sustav za-tite i spa-avanja stanovni-tva.

Krajnji korisnici Projekta jesu: 1) lokalno stanovni-tvo koje je aktivno u djelovanju prilikom organiziranja i realizacije dru-tvenih te kulturno javnih manifestacija i doga aja; 2) lanovi, volonteri i zaposlenici DVD-a Koflino; 3) lokalno stanovni-tvo koje djeluje unutar organizacija civilnog dru-tva.

4.2. DRUŠTVENA OPRAVDANOST PROJEKTA SUKLADNO CILJEVIMA PROJEKTA/OPERACIJE

Pozitivan utjecaj na dru-tveno okruženje je vidljiv kroz unapre enje kvalitete fivotnih uvjeta te razvoja infrastrukture i usluga. Projekt omogu uje pojedincima i razli itim tipovima entiteta koji djeluju u kulturnoj sferi i javno dru-tvenim manifestacijama lak-u realizacija aktivnosti iz domene kulture i javnih manifestacija. Prostorije i oprema koji su namijenjeni za djelovanje OCD-a imaju pozitivan utjecaj na dru-tvo jer se lokalnoj zajednici omogu avaju kapaciteti za ostvarivanje svojeg djelovanja putem OCD-a. Evidentan pozitivan efekt na dru-tvo i okruženje ovog Projekta je i razvijanje kapaciteta sustava za-tite i spa-avanja kroz prostor koji je namijenjen za DVD.

5. POVEZANOST DJELATNOSTI UDRUGE/VJERSKE ZAJEDNICE S PROJEKTOM/OPERACIJOM I DOKAZ DA JE HUMANITARNA/DRUŠTVENA DJELATNOST UDRUGE/VJERSKE ZAJEDNICE OD POSEBNOG INTERESA ZA LOKALNO STANOVNIŠTVO

5.1. POVEZANOST DJELATNOSTI UDRUGE/VJERSKE ZAJEDNICE S PROJEKTOM/OPERACIJOM

Nije primjenjivo.

5.2. DOKAZ DA SU HUMANITARNE I DRUŠTVENE DJELATNOSTI UDRUGE/VJERSKE ZAJEDNICE OD POSEBNOG INTERESA ZA LOKALNO STANOVNIŠTVO

Nije primjenjivo.

6. FINANSIJSKI KAPACITET KORISNIKA I PROCJENA TROŠKOVA PROJEKTA

6.1. PLANIRANI IZVORI SREDSTAVA ZA PROVEDBU PROJEKTA/OPERACIJE

Detaljan prikaz troškova Projekta sa naznakom izvora financiranja nalazi se u tablici nifle.

TROŠAK	BESPOVRATNA SREDSTVA	VLASTITA SREDSTVA	UKUPNO
A.1. Građevinski radovi	3.034.291,25 kn	829.358,75 kn	3.863.650,00 kn
A.2. Elektroradovi	834.427,15 kn	228.072,85 kn	1.062.500,00 kn
A.3. Strojarski radovi	476.114,31 kn	130.135,69 kn	606.250,00 kn
A.4. Vodovod i odvodnja	1.296.650,71 kn	354.411,79 kn	1.651.062,50 kn
B.1. Opremanje multifunkcionalne javne građevine	152.356,58 kn	41.643,42 kn	194.000,00 kn
E.1. Konzultantske usluge pripreme Projekta za Natječaj operacije 7.4.1.	36.000,00 kn	0,00 kn	36.000,00 kn
E.2. Usluge izrade dokumentacije za natječaj Trošak prijave Projekta na Natječaj 7.4.1	37.500,00 kn	0,00 kn	37.500,00 kn
G.1. Trošak izrade Idejnog rješenja	25.135,57 kn	3.864,43 kn	29.000,00 kn
G.2. Trošak izrade Glavnog projekta	49.924,43 kn	7.675,57 kn	57.600,00 kn
UKUPNO	5.942.400,00 kn	1.595.162,50 kn	7.537.562,50 kn

6.2. PROCJENA TROŠKOVA PROJEKTA

Tablica 2: Procjena troškova projekta

	PLANIRANI TROŠKOVI PROJEKTA (Kratki opis/naziv troška)	PROCIJENJENI IZNOS BEZ PDV-a kn	IZNOS PDV-a kn	UKUPNI PROCIJENJENI IZNOS S PDV- om kn
				(Upisuje korisnik kojem je PDV prihvatljiv za prijavljeni trošak, to jest korisnik koji nema pravo na odbitak PDV-a . Ako korisniku PDV nije prihvatljiv, upisati 0,00)
1	2	3	4	5
I. PRIHVATLJIVI TROŠKOVI				
A	Gradijanje			7.183.462,50 kn
A.1.	Građevinski radovi	3.090.920,00 kn	772.730,00 kn	3.863.650,00 kn
A.2.	Elektro radovi	850.000,00 kn	212.500,00 kn	1.062.500,00 kn
A.3.	Strojarski radovi	485.000,00 kn	121.250,00 kn	606.250,00 kn
A.4.	Vodovod i odvodnja	1.320.850,00 kn	330.212,50 kn	1.651.062,50 kn
B	Opremanje			194.000,00 kn
B.1.	Opremanje multifunkcionalne javne građevine	155.200,00 kn	38.800,00 kn	194.000,00 kn
C	Prihvatljivi nematerijalni troškovi			0,00 kn
D	Ukupni iznos prihvatljivih troškova bez općih troškova			7.377.462,50 kn
E	Troškovi pripreme dokumentacije za Natječaj			73.500,00 kn
E.1.	Konzultantske usluge pripreme Projekta za Natječaj operacije 7.4.1.	36.000,00 kn	0,00 kn	36.000,00 kn
E.2.	Usluge izrade dokumentacije za natječaj Trošak prijave Projekta na Natječaj 7.4.1	30.000,00 kn	7.500,00 kn	37.500,00 kn
F	Prihvatljivi iznos troškova pripreme dokumentacije za Natječaj			73.500,00 kn

G	Troškovi pripreme projektno - tehničke dokumentacije, geodetskih usluga, elaborata i certifikata, nadzora i vođenja projekta te troškovi pripreme i provedbe nabave		86.600,00 kn
G.1.	Trošak izrade Idejnog rješenja	29.000,00 kn	0,00 kn
G.2.	Trošak izrade Glavnog projekta	57.600,00 kn	0,00 kn
H	Prihvatljivi iznos troškova pripreme projektno - tehničke dokumentacije, geodetskih usluga, elaborata i certifikata, nadzora i vođenja projekta te troškovi pripreme i provedbe nabave		75.060,00 kn
I	Ukupni iznos prihvatljivih općih troškova		148.560,00 kn
J	Ukupni iznos prihvatljivog ulaganja (min. 15.000 eura, max. 1.000.000 eura u kunskoj protuvrijednosti)		7.428.000,00 kn
K	Iznos dodijeljene/primljene državne potpore za iste troškove		0,00 kn
L	Intenzitet javne potpore		80%
M	Iznos potpore prema procijenjenom iznosu prihvatljivog ulaganja (min. 15.000 eura, max. 1.000.000 eura u kunskoj protuvrijednosti)		5.942.400,00 kn
N	Iznos potpore iz proračuna EU (85% ukupnog iznosa potpore)		5.051.040,00 kn

O	Iznos potpore iz proračuna Republike Hrvatske (15% ukupnog iznosa potpore)	891.360,00 kn
II. NEPRIHVATLJIVI TROŠKOVI		
P	Ukupni iznos neprihvatljivih troškova	0,00 kn
III. UKUPNI IZNOS PROJEKTA I VLASTITIH SREDSTAVA		
Q	Ukupni iznos projekta	7.537.562,50 kn
R	Iznos vlastitih sredstava	1.595.162,50 kn

7. LJUDSKI KAPACITET KORISNIKA

Provedba projekta biti će realizirana od strane Grada Zadra kao korisnika projekta, te isti kao jedinica lokalne samouprave raspolođene sa odgovaraju im ljudskim i tehničkim kapacitetima neophodnim za uspešno vođenje i provedbu projekta.

Pripremu i provedbu projekata financiranih iz lokalnih i nacionalnih izvora (EU fondovi) Grad Zadar provodi unutar Upravnog odjela za EU fondove Grada Zadra, te se ljudski kapaciteti zaduženi za provedbu predmetnog ulaganja sastoje od pet stalno zaposlenih osoba u UO za EU fondove, s visokom stručnom spremom i više od 5 godina iskustva, pojedinačno, na poslovima provedbe i pripreme EU projekata. Takođe, Upravni odjel za EU fondove u provedbi projekata usko surađuje s Upravnim odjelom za prostorno uređenje i graditeljstvo i Upravnim odjelom za finansije Grada Zadra. Upravni odjel za EU fondove trenutno provodi 13 projekata sufinanciranih od strane EU, dok je u zadnje dvije godine realizirano ili je u provedbi 23 projekta sufinancirana od strane EU.

Iskustva u provedbi projekata financiranih iz EU fondova od strane korisnika projekta (Grad Zadar) o ituju se u uspje-no provedenim projektima od strane stru nog tima zaposlenika unutar navedenih poslova. Upravni odjel za EU fondove Grada Zadra koji je zaduflen za (trenutno i budu e)_provo enje projekata, nosi iskustva sufinanciranja projekata iz fondova Europske unije, ukupne vrijednosti ve e od 70.000.000,00 kn., od kojih se izdvajaju:

- Obnova i turisti ka valorizacija kulturno povijesnog kompleksa Kneflege pala e
- šCoworking Zadar ó suradnjom do inovacijaõ ó izgradnja coworking prostora u Zadru
- PoTRaGa ó õPortal za Trfli-te Rada, razvoj Gospodarstva i mjere Aktivne politike zapo-ljavanjaõ
- TŠkola puna mogu nosti
- CB-GREEN ó õCross-Border ó Green, Renewable & Energy Efficiency Networkõ

Za upravljanje predmetnom investicijom biti e zaduflen Grad Zadar, dok e odrflavanje predmetne multifunkcionalne zgrade biti u nadležnosti JLS Grada Zadra u suradnji sa DVD Koflino. Prostor predmetne investicije biti e dat na kori-tenje sljede im udrušama: Tportsko rekreacijsko dru-tvo Koflino, u sklopu kojeg djeluje projekt šNa-a dicaõ, koji je prerastao u me unarodni nogometni turnir za djecu -kolskog uzrasta. (50 lanova); Dru-tvo prijatelja Koflino ó dru-tveno angaflirano dru-tvo, usmjereno o uvanje autohtonih obi aja, tradicije i folkloru. (100 lanova); Klapa Koflino ó cijenjena dalmatinska klapa koja nakon po etaka u skromnim uvjetima biljefti velike uspjehe (poput pobjede na cijenjenom Festivalu dalmatinskih klapa u Omi-u) (15 lanova); Klapa Luna ó cijenjena flenska dalmatinska klapa (11 lanova) te ostale zainteresirane pravne i fizi ke osobe za koje se bave aktivnostima dru-tvene namjene (razne radionice, edukacije, -kolske priredbe, radionice za pred-kolsku djecu te aktivnosti poljoprivrednih udruga ili zadruga).

Ljudski kapaciteti zadufleni za upravljanje i odrflavanje predmetne investicije sastoje od kapaciteta unutar UO za gospodarenje gradskom imovinom Grada Zadra. Kadrovi zadufleni za odrflavanje predmetne investicije stru nih su kvalifikacija VSS, VTMS i SSS, te djeluju unutar UO za gospodarenje gradskom imovinom, dok e unutar pravnog subjekta DVD Koflino za iste poslove biti zaduflen jedan zaposlenik stru ne kvalifikacije VTMS.

8. NAČIN ODRŽAVANJA I UPRAVLJANJA PROJEKTOM/OPERACIJOM

8.1. PRIHODI I RASHODI PROJEKTA/OPERACIJE

Planirani izvori prihoda nufni za upravljanje i odrflavanje predmetne investicije osigurani su prora unskim sredstvima grada Zadra.

8.2. ODRFLAVANJE I UPRAVLJANJE PROJEKTOM/OPERACIJOM PET GODINA OD DANA KONA NE ISPLATE SREDSTAVA

Upravljanje navedenom investicijom u razdoblju od najmanje pet godina od dana kona ne isplate sredstava iz Mjere 07 provodi se unutar JLS grada Zadra gdje je za aktivnosti upravljanja predmetne investicije zaduflen Upravni odjel za gospodarenje gradskom imovinom, koji obavlja poslove u svezi s utvrivanjem na ina gospodarenja prostorom Grada Zadra. Ljudski kapaciteti unutar spomenutog odjela koji su biti zadufleni za upravljanje multifunkcionalne javne građevine sastoje se od sljedećih stručnih kadrova: 6 osoba sa visokom stručnom spremom, jedna osoba sa visokom stručnom spremom i 4 osobe sa srednjom stručnom spremom, koje rade na poslovima gospodarenja poslovnih i stambenih prostora, javnih površina i zemljišta te procjene vrijednosti nekretnina.

Odrflavanje predmetnom investicijom u razdoblju od najmanje pet godina od dana kona ne isplate sredstava iz Mjere 07 provodi se unutar JLS grada Zadra te pravnog subjekta DVD Kofino. Ljudski kapaciteti unutar pravnog subjekta DVD Kozino zadufleni za odrflavanje predmetne investicije sastoje se od jednog zaposlenog djelatnika sa niskom kvalifikacijom VTS. Unutar JLS Grada Zadra kadrovi zadufleni za odrflavanje predmetne investicije su niz kvalifikacija VSS, VTS i SSS, te djeluju unutar UO za gospodarenje gradskom imovinom.

9. USKLAĐENOST PROJEKTA/OPERACIJE SA STRATEŠKIM RAZVOJnim PROGRAMOM JEDINICE LOKALNE SAMOUPRAVE ILI S LOKALNOM RAZVOJNOM STRATEGIJOM ODABRANOG LAG-a

Projekt je usklađen sa Strategijom razvoja grada Zadra 2013 - 2020. Usklađenost je vidljiva u Razvojnom cilju 3 "Unaprjeđenje kvalitete flivota i zaštite okoliša", Prioritetu 3.1. "Razvoj državne infrastrukture i usluga". Navedeni razvojni cilj "Unaprjeđenje kvalitete flivota i zaštite okoliša" i Prioritet "Razvoj državne infrastrukture i usluga" unutar dokumenta Strategija razvoja grada Zadra 2013 - 2020. nalaze se na 121. stranici unutar poglavlja VI. "Strategija razvoja grada Zadra". Strategija razvoja grada Zadra 2013 - 2020. usvojena je od strane Gradskog vijeća grada Zadra na 40. sjednici Gradskog vijeća grada Zadra održanoj 04. travnja 2013. godine. Dokument Strategija razvoja grada Zadra 2013 - 2020. dostupan je na sljedećem linku: <http://www.grad-zadar.hr/strategija-razvoja-grada-zadra-2013-2020-733/>. Odluka o usvajanju Strategije razvoja grada Zadra za razdoblje od 2013. do 2020. godine objavljena je u Službenom glasniku grada Zadra broj 5/13. Službeni glasnik dostupan je na linku <http://www.grad-zadar.hr/glasnik/glasnik-grada-zadra-br-513-96.html>.

10. USKLAĐENOST PROJEKTA/OPERACIJE KOJI NE ZAHTIJEVA GRAĐEVINSKU DOZVOLU NITI DRUGI AKT KOJIM SE ODOBRAVA GRAĐENJE S PROSTORNO-PLANSKOM DOKUMENTACIJOM JEDINICE LOKALNE SAMOUPRAVE

Nije primjenjivo.

11. IZJAVA KORISNIKA O DOSTUPNOSTI ULAGANJA LOKALNOM STANOVNIŠTVU I RAZLIČITIM INTERESNIM SKUPINAMA

Provedba predmetnog Projekta Izgradnja i opremanje multifunkcionalne javne građevine u naselju Koflino koji sadržava investiciju u izgradnju i opremanje objekta multifunkcionalne javne građevine na k. .br. 660/76 (nastaloj od dijela k. .br. 660/28) u k.o. Diklo dostupno je lokalnom stanovništvu i različitim interesnim skupinama.

Ciljane skupine Projekta jesu: 1) pojedinci i organizacije povezani sa društvenim djelovanjem i kulturno-javnim manifestacijama na području Grada Zadra; 2) organizacije civilnog društva na području Grada Zadra; 3) sustav zaštite i spašavanja stanovništva.

Krajnji korisnici Projekta jesu: 1) lokalno stanovništvo koje je aktivno u djelovanju prilikom organiziranja i realizacije društvenih te kulturno-javnih manifestacija i događaja; 2) lani, volonteri i zaposlenici DVD-a Koflino; 3) lokalno stanovništvo koje djeluje unutar organizacija civilnog društva.

Pozitivan utjecaj na društveno okruženje je vidljiv kroz unapredenuju kvalitete fizičkih uvjeta te razvoju infrastrukture i usluga. Projekt omogućuje pojedincima i različitim tipovima entiteta koji djeluju u kulturnoj sferi i javno društvenim manifestacijama lakšu realizaciju aktivnosti iz domene kulture i javnih manifestacija. Prostorije i oprema koji su namijenjeni za djelovanje OCD-a imaju pozitivan utjecaj na društvo jer se lokalnoj zajednici omogućavaju kapaciteti za ostvarivanje svojeg djelovanja putem OCD-a. Evidentan pozitivan efekt na društvo i okruženje ovog Projekta je i razvijanje kapaciteta sustava zaštite i spašavanja kroz prostor koji je namijenjen za DVD.


Obzirom na navedeno predmetno ulaganje koje je definirano Projektom Izgradnja i opremanje multifunkcionalne javne građevine u naselju Koflino dostupno je lokalnom stanovništvu i različitim interesnim skupinama.

Datum:


Potpis i pečat:



NAZIV I ADRESA PROJEKTNOG UREDA		RAZINA PROJEKTA	STRUKOVNA ODREDNICA PROJEKTA
AURORA CONSULTING Društvo za realluzije d.o.o.	Put Nina 105 23 000 Zadar		ARHITEKTONSKI PROJEKT
SURADNIK PROJEKTATNA	Dr.Sc.arch.Cela Matan dia	REVIZIJA	INVESTITOR
IME, POTPIS I PEĆAT OVLASTENOG PROJEKTANTA	MIROSLAV LAZIĆ dipling.arch. OVLASHTENI ARHITEKT A 1427 Miroslav Lazić dia	1 1:500 ZAJEDNIČKA OZNAKA PROJEKTA 02-01/16	GRAD ZADAR, Narodni trg 1, Zadar GRAĐEVINA MULTIFUNKCIJALNA JAVNA GRAĐEVINA-DVD, DRUŠTVENI DOM, DJEĆJA IGRAONICA I PROSTORJE UDRUGA u KOŽINOM, ZADAR k.č.br.660/76 (nastala od dijela k.č.br.660/28) k.o.Diklo
PROJEKT PREGLEDAO		OZNAKA PROJEKTA AP - 01 - 09 /15 - GP DATUM ožujak 2016.	GRAFIČKI LIST / PRIKAZ PROJEKTANTSKA SITUACIJA DIO GRAĐEVINE BROJ LISTA 3.4b

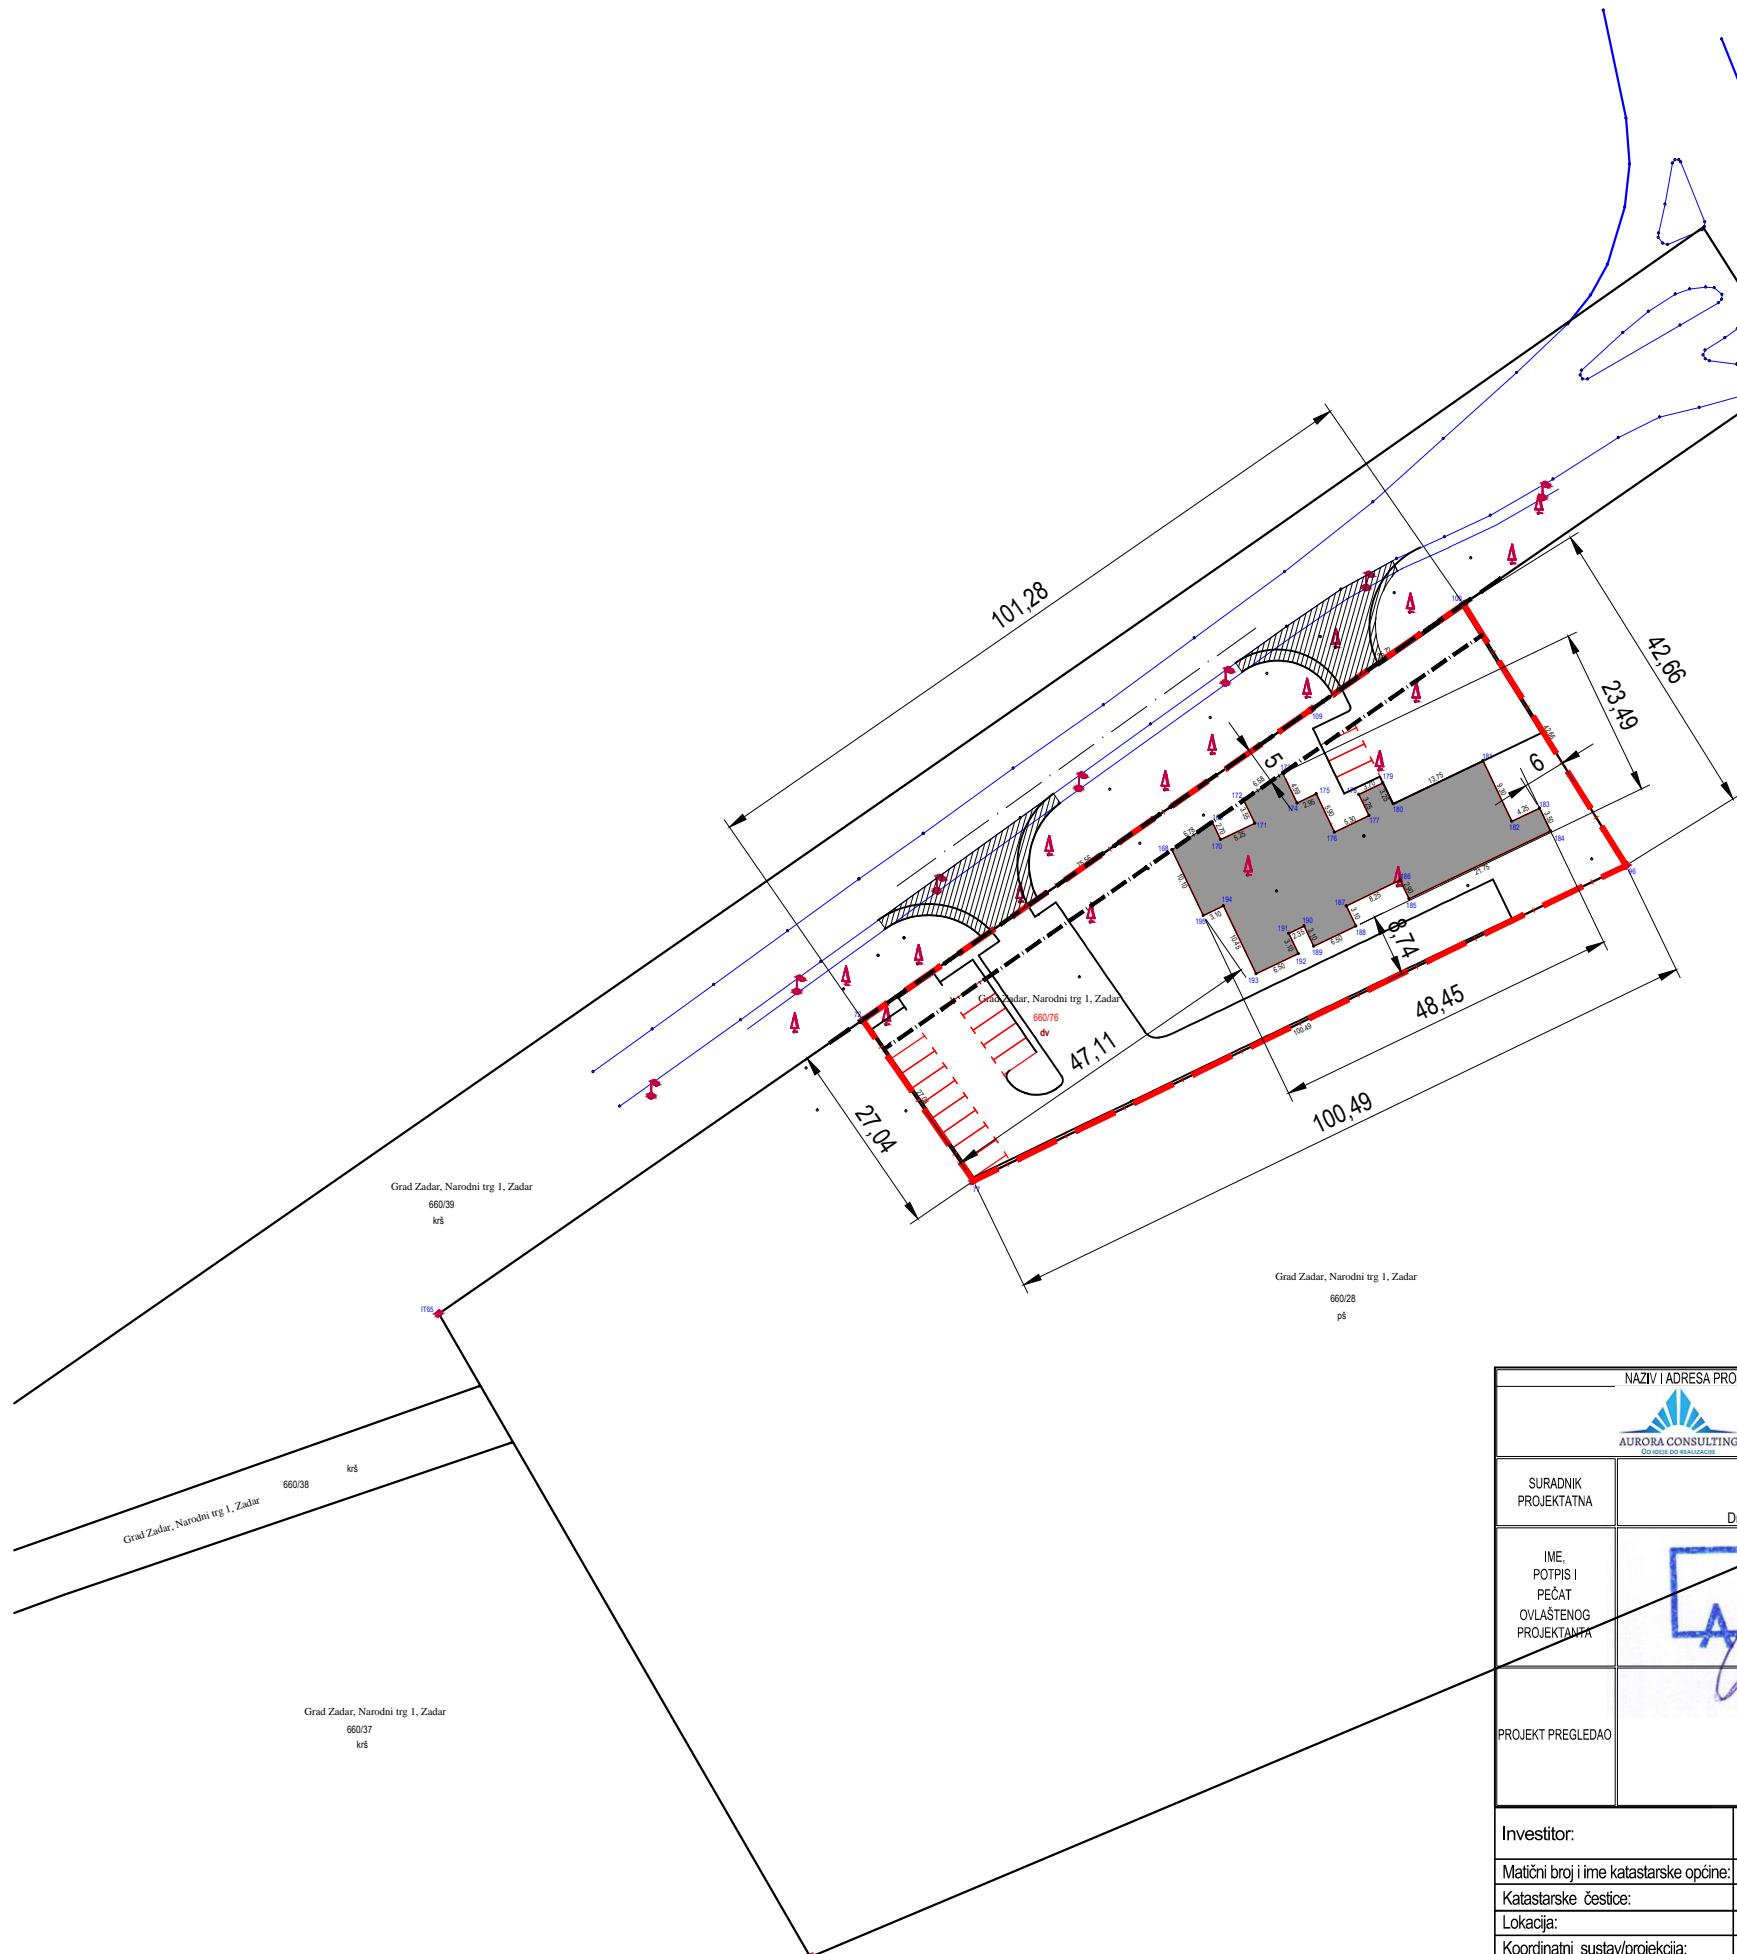

NAZIV I ADRESA PROJEKTNOG UREDA		RAZINA PROJEKTA	STRUKOVNA ODREDNICA PROJEKTA
AURORA CONSULTING Djelatnost u oblasti arhitekture	Put Nina 105 23 000 Zadar	REVIZIJA	ARHITEKTONSKI PROJEKT
SURADNIK PROJEKTATNA	Dr.Sc.arh. Cela Matan dia	MJERILO	INVESTITOR
IME, POTPIS I PEČAT OVLASHTENOG PROJEKTANTA	MIROSLAV LAZIĆ dipling.arh. OVLASHTENI ARHITEKT A 1427 Miroslav Lazić dia	1:1000	GRAD ZADAR, Narodni trg 1, Zadar
PROJEKT PREGLEDAN		ZAJEDNIČKA OZNAKA PROJEKTA	MULTIFUNKCIJALNA JAVNA GRAĐEVINA-DVD, DRUŠTVENI DOM, DJEĆJA IGRAONICA I PROSTORIJE UDRUGA u KOŽINOM, ZADAR k.č.br.660/76 (nastala od dijela k.č.br.660/28) k.o.Diklo
		02-01-16	
		OZNAKA PROJEKTA	GRAFIČKI LIST / PRIKAZ
		AP - 01 - 09 /15 - GP	DISPOZICIJA GRAĐEVINE NA GRAĐEVINSKOJ ČESTICI
		DATUM	DIO GRAĐEVINE
		ožujak 2016.	BROJ LISTA
Investitor:	Grad Zadar, Narodni trg 1, Zadar	PRIKAZ IZMJERENOG STANJA S PODACIMA KATASTARSKOG PLANA	Pregledao: Stjepan Kolenac dipl. ing. geod.
Matični broj i ime katastarske općine:	334634, Diklo	Izradila:	Mirela Smukavić, mag. ing. geod. et geoinf.
Katastarske čestice:	660/28		Za Geo - Kom d.o.o. Mario Novosel, geometar
Lokacija:	Kožino		
Koordinatni sustav/projekcija:	HTRS96/TM		
Mjesto i datum izrade:	Duga Resa, 28.09.2015.		

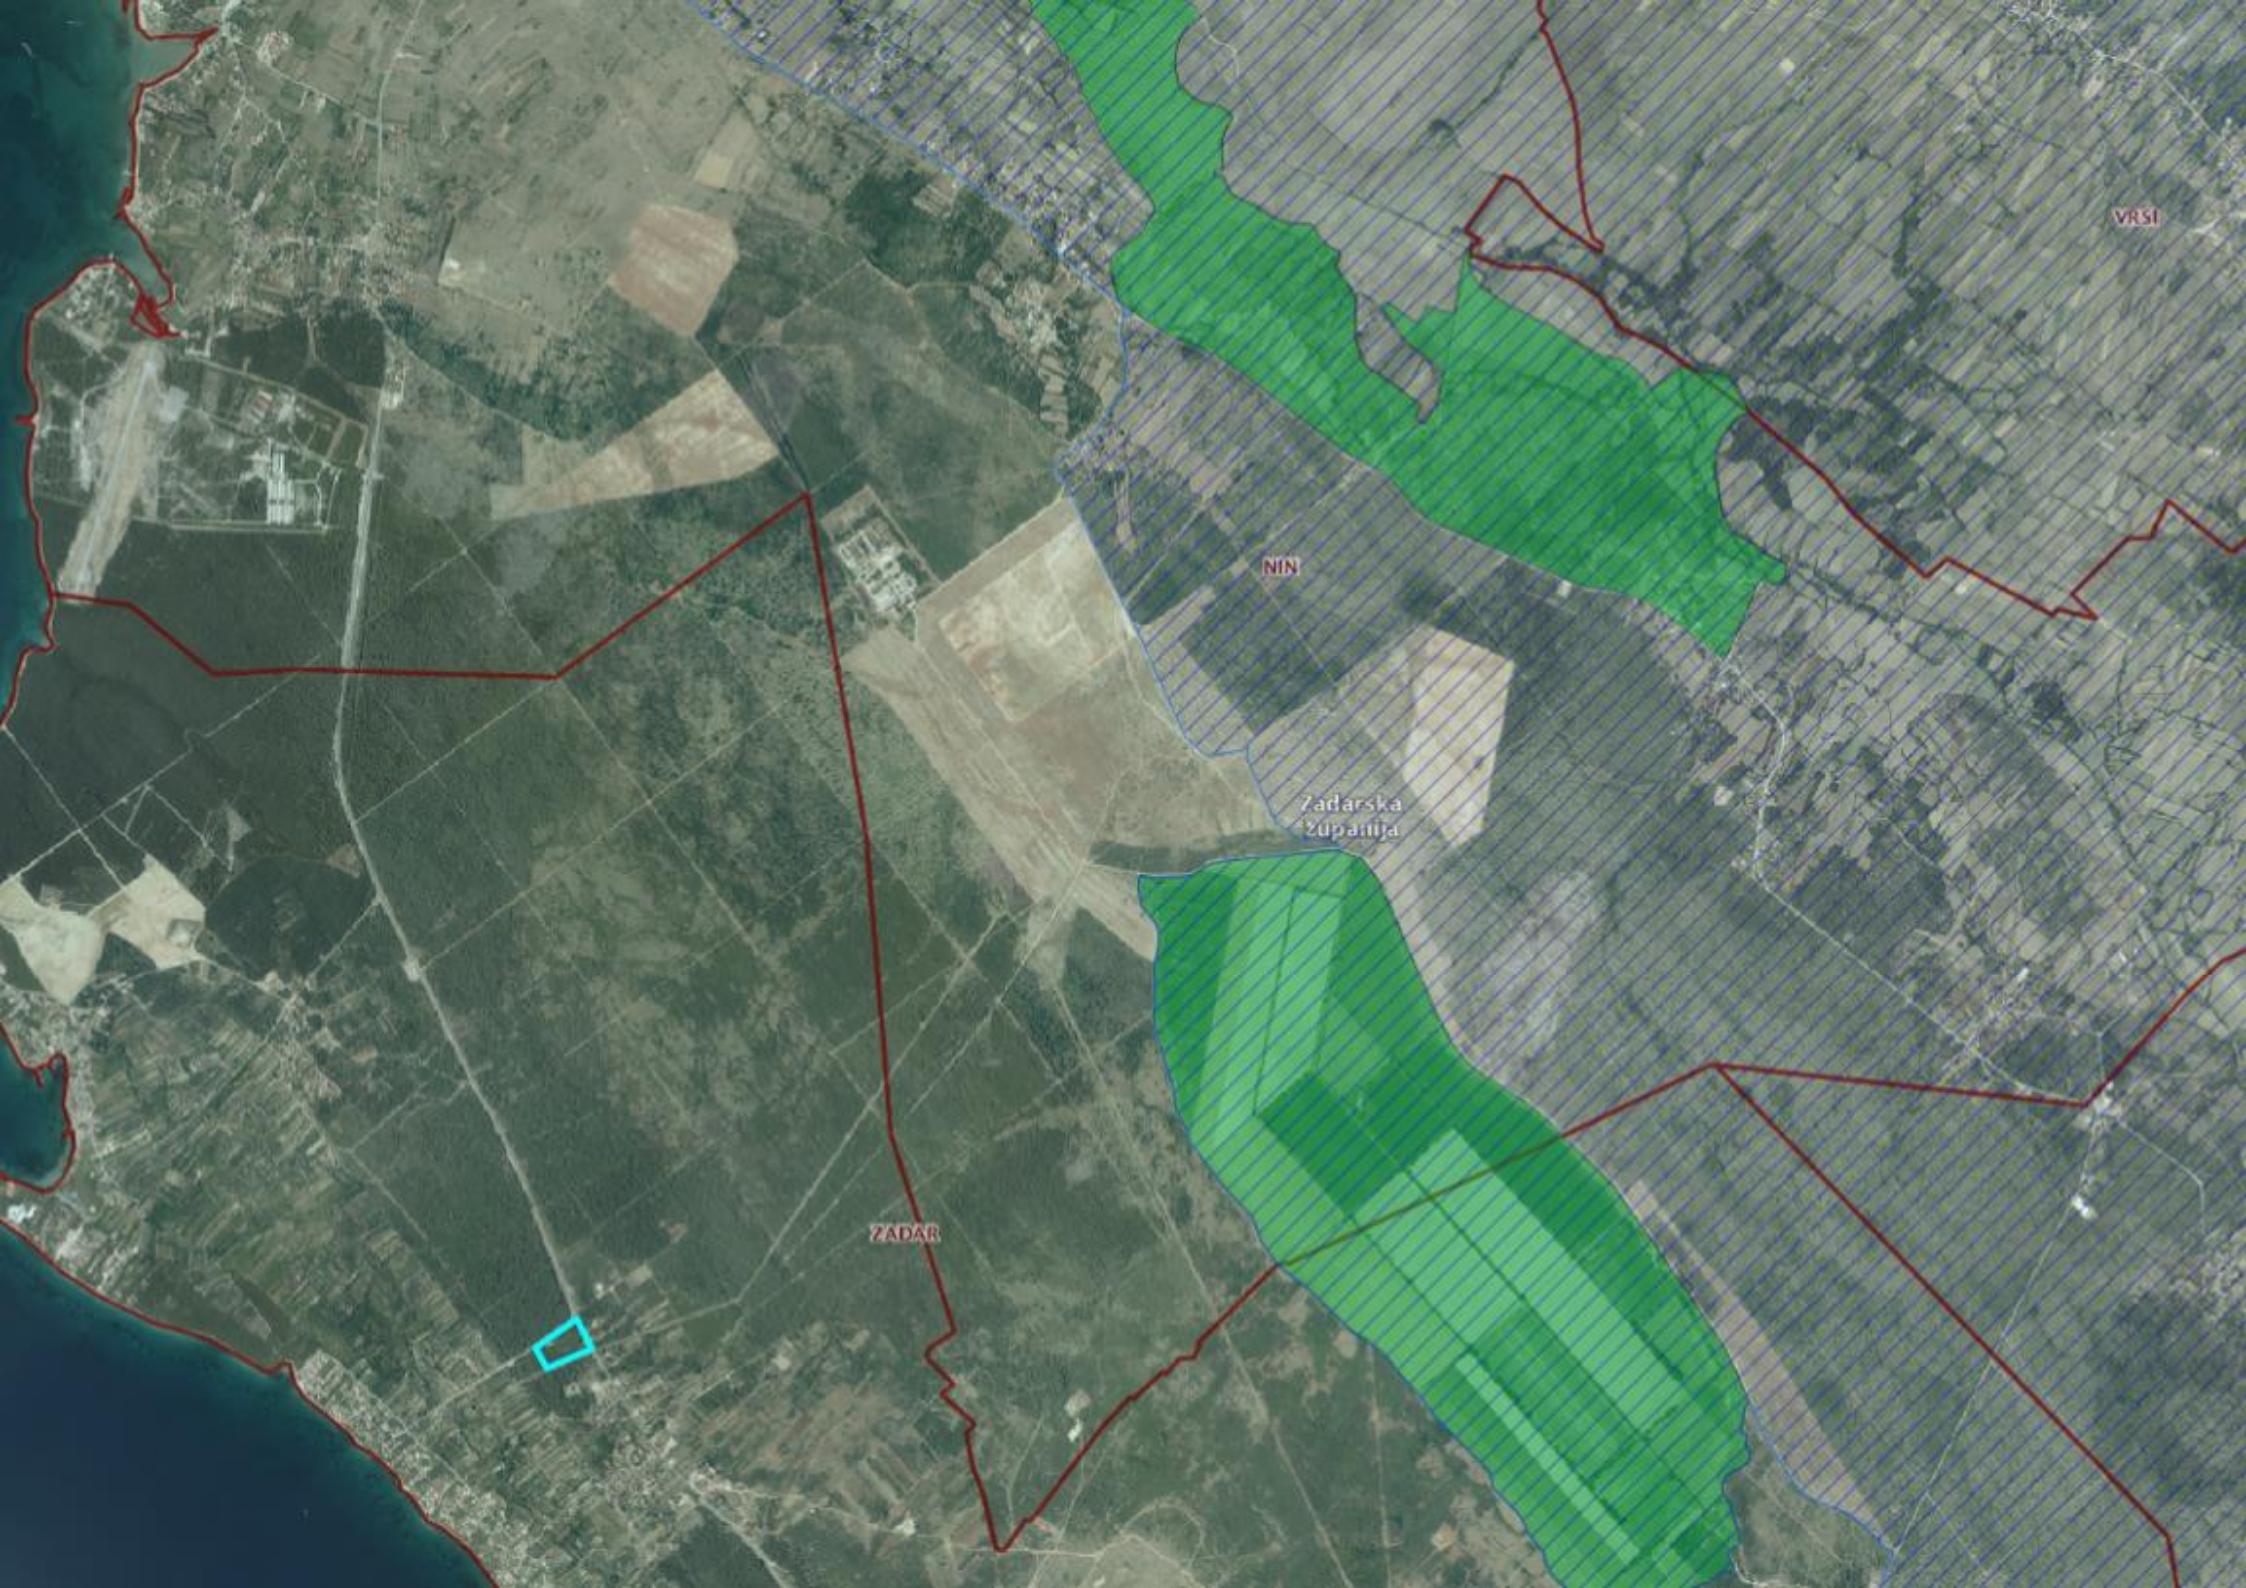

VRSI

NIN

Zadarska
Županija

ZADAR