

Temeljem lanka 36. Statuta Grada Zadra („Glasnik Grada Zadra“, broj: 9/09, 28/10 i 3/13), lanka 11. stavka 1. i lanka 41. stavka 1. red. br. 12. Odluke o zakupu javnih površina („Glasnik Grada Zadra“, broj: 1/12, 2/12 i 4/14), **Gradonačelnik Grada Zadra**, dana **29. svibnja 2014.** godine, **d o n o s i**

ZAKLJUČAK

1. *Trgovačkom društvu „TRŽNICA ZADAR“ d.o.o. Zadar*, za potrebe obavljanja djelatnosti društva, **daje se u zakup neposrednom dodjelom javna površina** u Zadru, na sljedećim lokacijama (*prema skicama u prilogu*):

- **Voštarnica, kod hotela IŽ**, na kat. est. 4757/1 k. o. Zadar, površine 8,00 m²,
- **Put Petrića**, na kat. est. 2208/1 k. o. Zadar, površine 14,00 m².

2. Javna površina iz točke 1. ovog Zaključka, daje se u zakup **za razdoblje od 2 (dvije) godine**.

3. Visina zakupnine za zakup javne površine iz točke 1. ovog Zaključka, utvrđuje se po cijeni **od 108,00 kn po m² mjesečno**, što iznosi **2.376,00 kn mjesečno**.

4. Ovaj Zaključak stupa na snagu danom donošenja.

KLASA: 363-01/14-01/345

URBROJ: 2198/01-2-14-3


Zadar, 29. svibnja 2014.

GRADONAČELNIK

Božidar Kalmeta, dipl.ing.,v.r.

IDEJNI PROJEKT TRŽNICE
"VOŠTARNICA"

Mjerilo 1:500

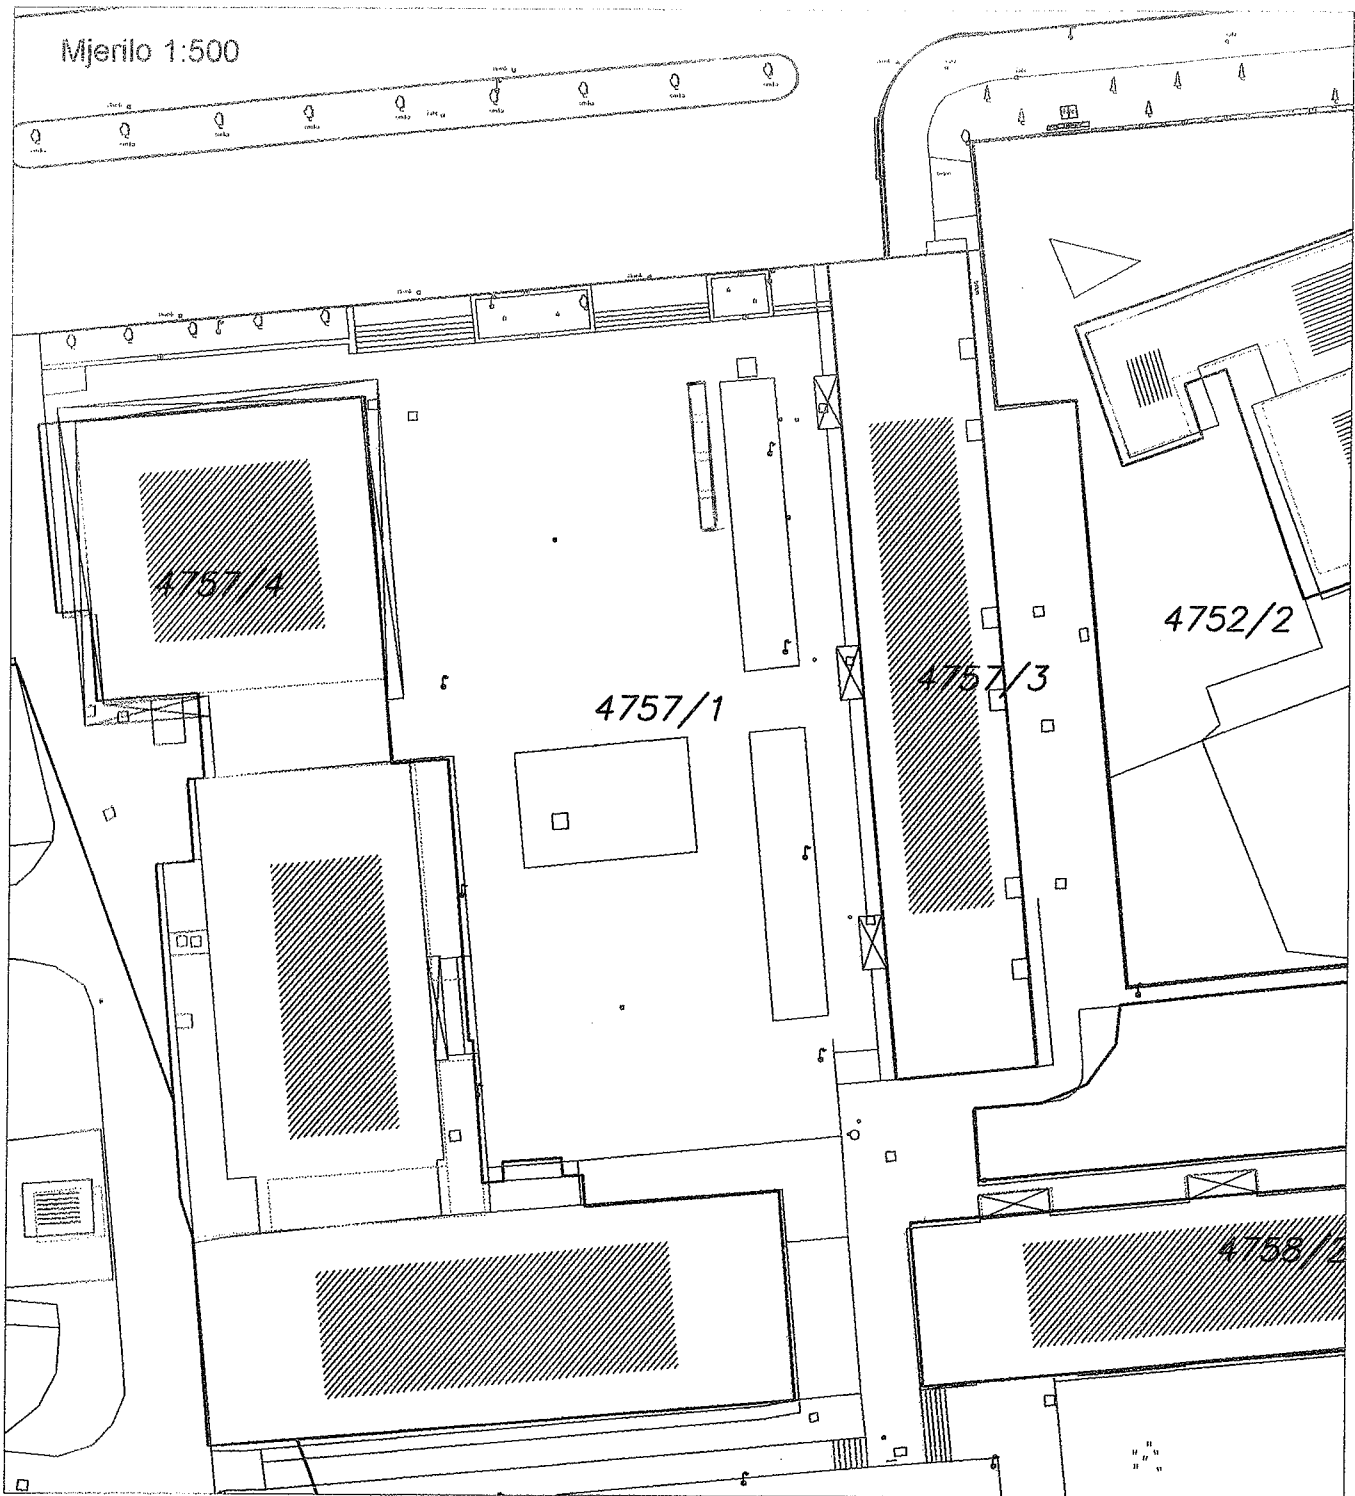

Kazalo:

- postojeće stanje
- katastarske parcele
- štandovi

Zadar, travanj 2014.


Izradila:

Ivana Mandić-Bukulin, d.i.a.

I. Mandić Bukulin
IZRAĐIO
PROJEKT
ARH.

IDEJNI PROJEKT TRŽNICE
"PUT PETRIĆA"

Mjerilo 1:500

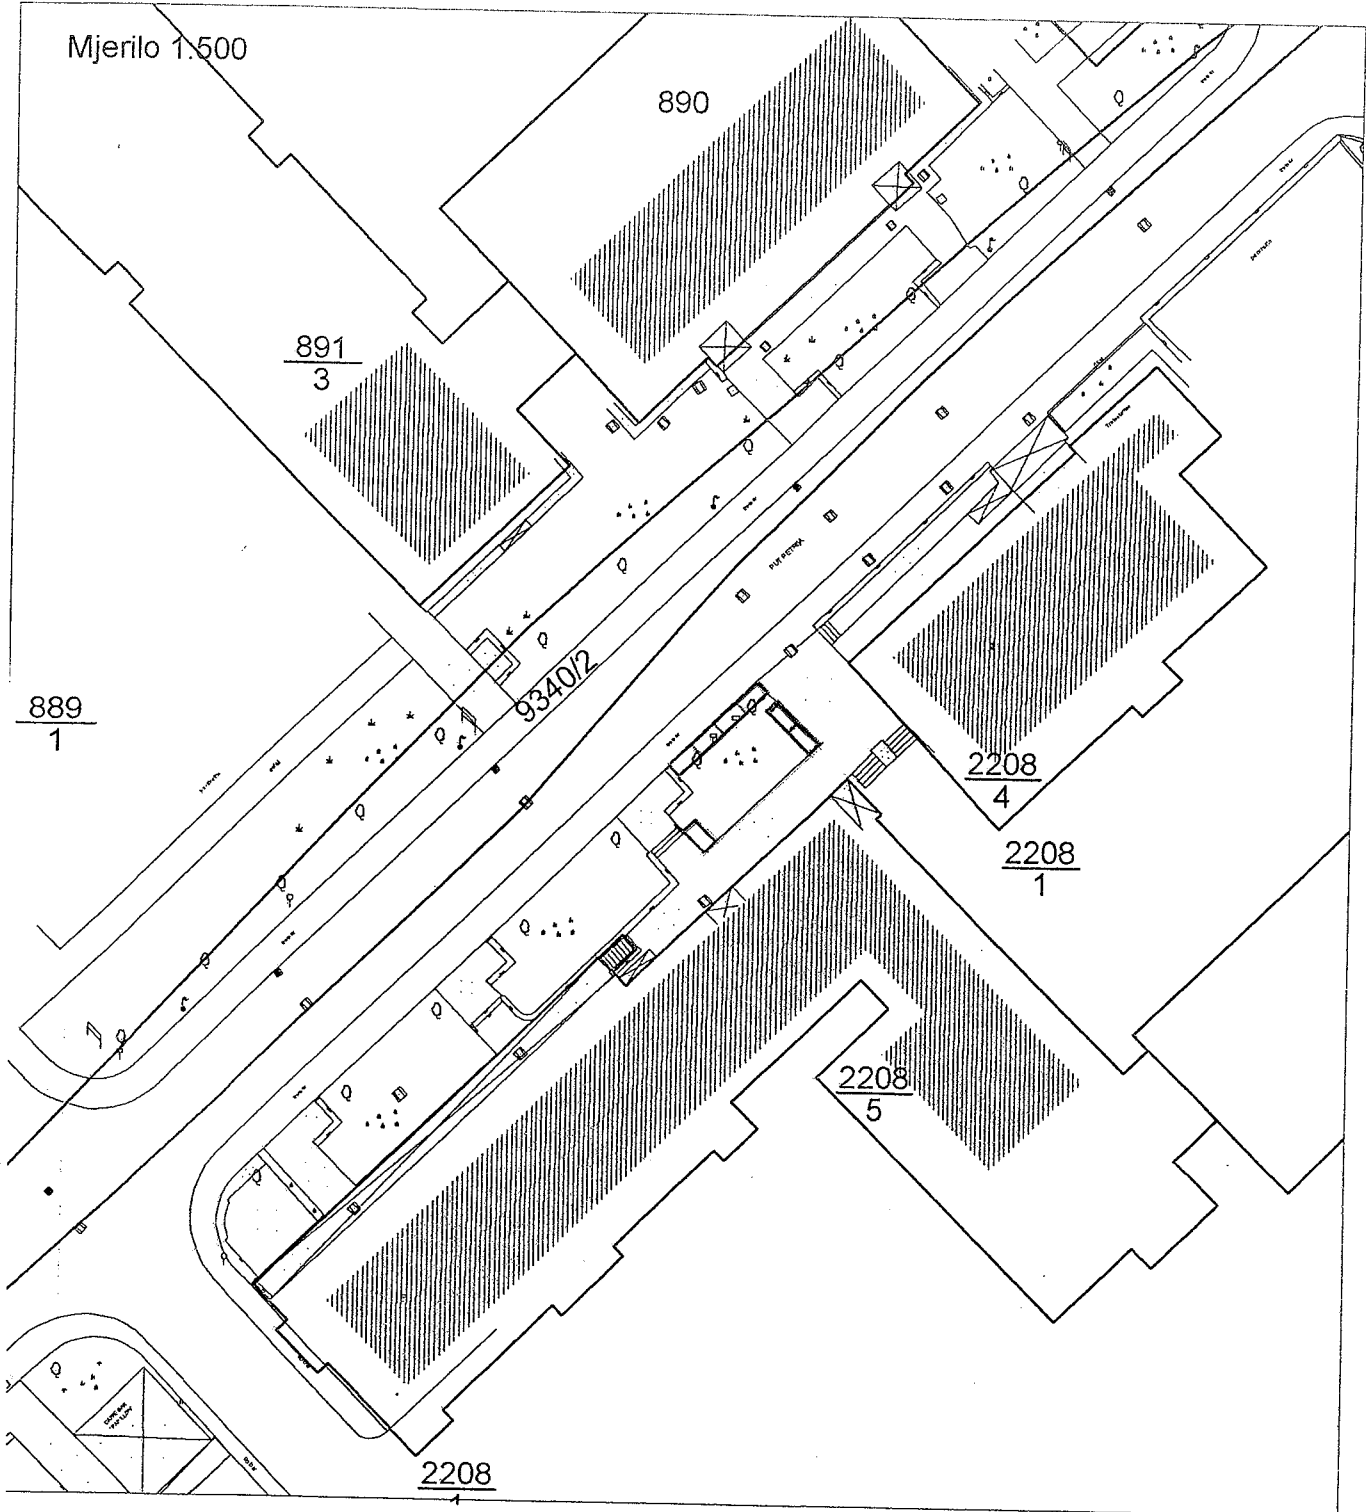

Kazalo:

- postojeće stanje
- katastarske parcele
- štandovi

Zadar, travanj 2014.

Izradila:

Ivana Mandić-Bukulin, d.i.a.

Ivana Mandić-Bukulin
IVANA MANDIĆ-BUKULIN
CIVILNA ARHITEKTICA
A 0210