

ZAKLJUČAK

1. Polazeći od činjenice da je Atletski stadion na Ravnicama prenamijenjen u javno parkiralište, a u cilju osiguravanja optimalnih uvjeta za rad i realizaciju programskih aktivnosti, **daju se Atletskom športskom klubu „Zadar“ na korištenje slijedeći prostori i termini u kompleksu Športsko rekreacijskog centra „Višnjik“ u Zadru:**

- Kompletan objekt na sjevernoj strani ulaznog skiciranih dijelova cijelog kompleksa označen brojem 2 (prilog skica), koji se sastoji od: spremnika u razini tenisa površine 90,62 m², koji je prenamijenjen u teretanu, i svlačionica i spremnika na gornjoj razini, odnosno u razini poligona i otvorenih košarkaških igrališta, koji se sastoji od ulaznog natkrivenog prostora, dva spremnika i muške i ženske svlačionice s pripadajućim sanitarijama sve ukupne površine 84,56 m² (prilog tlocrta donjeg i tlocrta gornjeg nivoa).
- U objektu na zapadnoj strani ulaznog skiciranih dijelova cijelog kompleksa označen brojem 2 (prilog skica), koji se sastoji od ukupno 5 (pet) prostorija, Atletski klub dobiva na korištenje 4 (četiri) prostorije za kompleks ureda i to: jednu veliku dimenzija 3,00 x 5,00 m, dvije male, svaka dimenzija 2,53 x 4,00 m i sanitarni prostor dimenzija 1,00 x 4,00 m, što sveukupno iznosi 39,24 m² (na skici u prilogu sve označeno plavom bojom).
- Klub će koristiti atletsku stazu, skakalnice u daljinu i skakalnice u vis od ponedjeljka do subote prijedodne od 8,00 do 10,00 sati i poslijepodne od 15,00 do 18,00 sati i to na način da su u to vrijeme jedini korisnici.
- Klub će koristiti igralište, što podrazumijeva i cijelo nogometno igralište, utorkom i četvrtkom prijedodne od 8,00 do 10,00 sati i poslijepodne od 15,00 do 18,00 sati i to na način da su u to vrijeme jedini korisnici.
- Klub će termine za službena natjecanja posebno dogovarati sa Odsjekom za sport Upravnog odjela za kulturu i sport Grada Zadra, sukladno svojim, kao i potrebama ostalih korisnika na ulaznim skiciranim dijelovima.

2. Predmetni prostor **dodjeljuje se na besplatno korištenje na određeno vrijeme**, odnosno do izgradnje novog atletskog stadiona, kojim bi se trajno i u cijelosti zadovoljile potrebe Kluba.

3. Sukladno odredbama ovog Zaključka zaključuje se Ugovor o korištenju predmetnog prostora.

4. Ovaj Zaključak stupa na snagu danom donošenja.

KLASA: 620-01/15-01/40

URBROJ: 2198/01-2-15-3

Zadar, 18. lipnja 2015.

GRADONAČELNIK
Božidar Kalmeta, dipl.ing., v.r.



- LEGENDA
- 1 DVORANA
 - 2 OBJEKT NA SJEVERU
 - 3 OBJEKT NA ZAPADU
 - G GIMNASTIKA
 - K KOŠARKA
 - P POLIGON
 - R RUKOMET
 - T TENIS
 - ODBOJKA
 - TARTAN
 - ZELENILO
 - NASIP
 - OBJEKTI
 - OGRADA KOMPLEKSA






projekt
 PROJEKTO POOUZECE PO
 Z A D A R, Ljubljanska 8

Investitor	SAVEZ ŠPORTOVA ZADAR		
Objekt	SRC "VISNJIK" (VJAVANA u M. OREŠKOVICA)		
Sastav crtez	URBANISTIČKA POPLISKA	Datum izrade	4/85
Odgovorni projektant	BATKOVIC E dipl. inq. arh.		P. B.H.
Suradnik			
Odgovorni konstruktor			
Suradnik			
Teh dnevnik	Faza SNIMAK	Mjerilo 1:1000	Br nacrtu
25 25			




projekt
 PROJEKTNO PODUZEĆE PO
 Z A D A R, Ljubljanska 6

Investitor	SAVEZ ŠPORTOVA ZADAR		
Objekt	SRC "VIŠNJIK" (VOJARNA u M. ORESKOVICA)		
Sklop crtež	SANITARNI DVOR I SPREMNIŠTE NA SJEVERU	Datum izdaje 4/95	
Odgovorni projektant	BATKOVIĆ E dipl. inq. arh.	R. Bil	
Suizradnik			
Odgovorni konstruktor			
Suizradnik			
Ten dnevnik	Faza	Mjerilo	binasita
2925	SNIMAK	1:400	

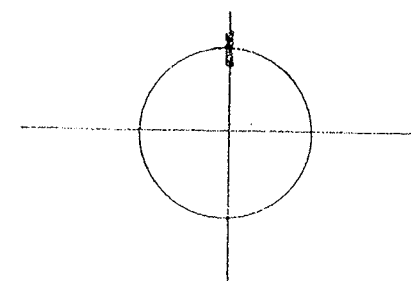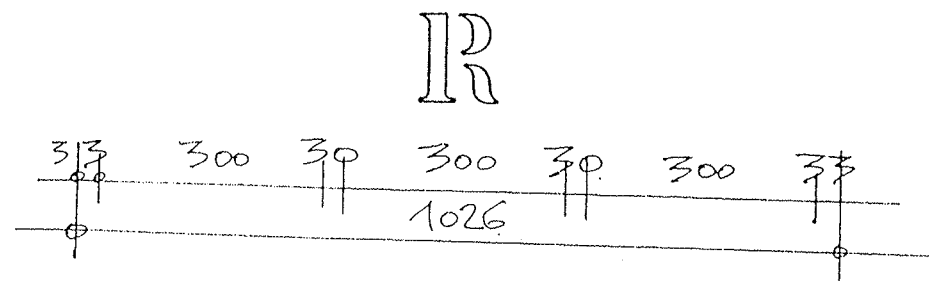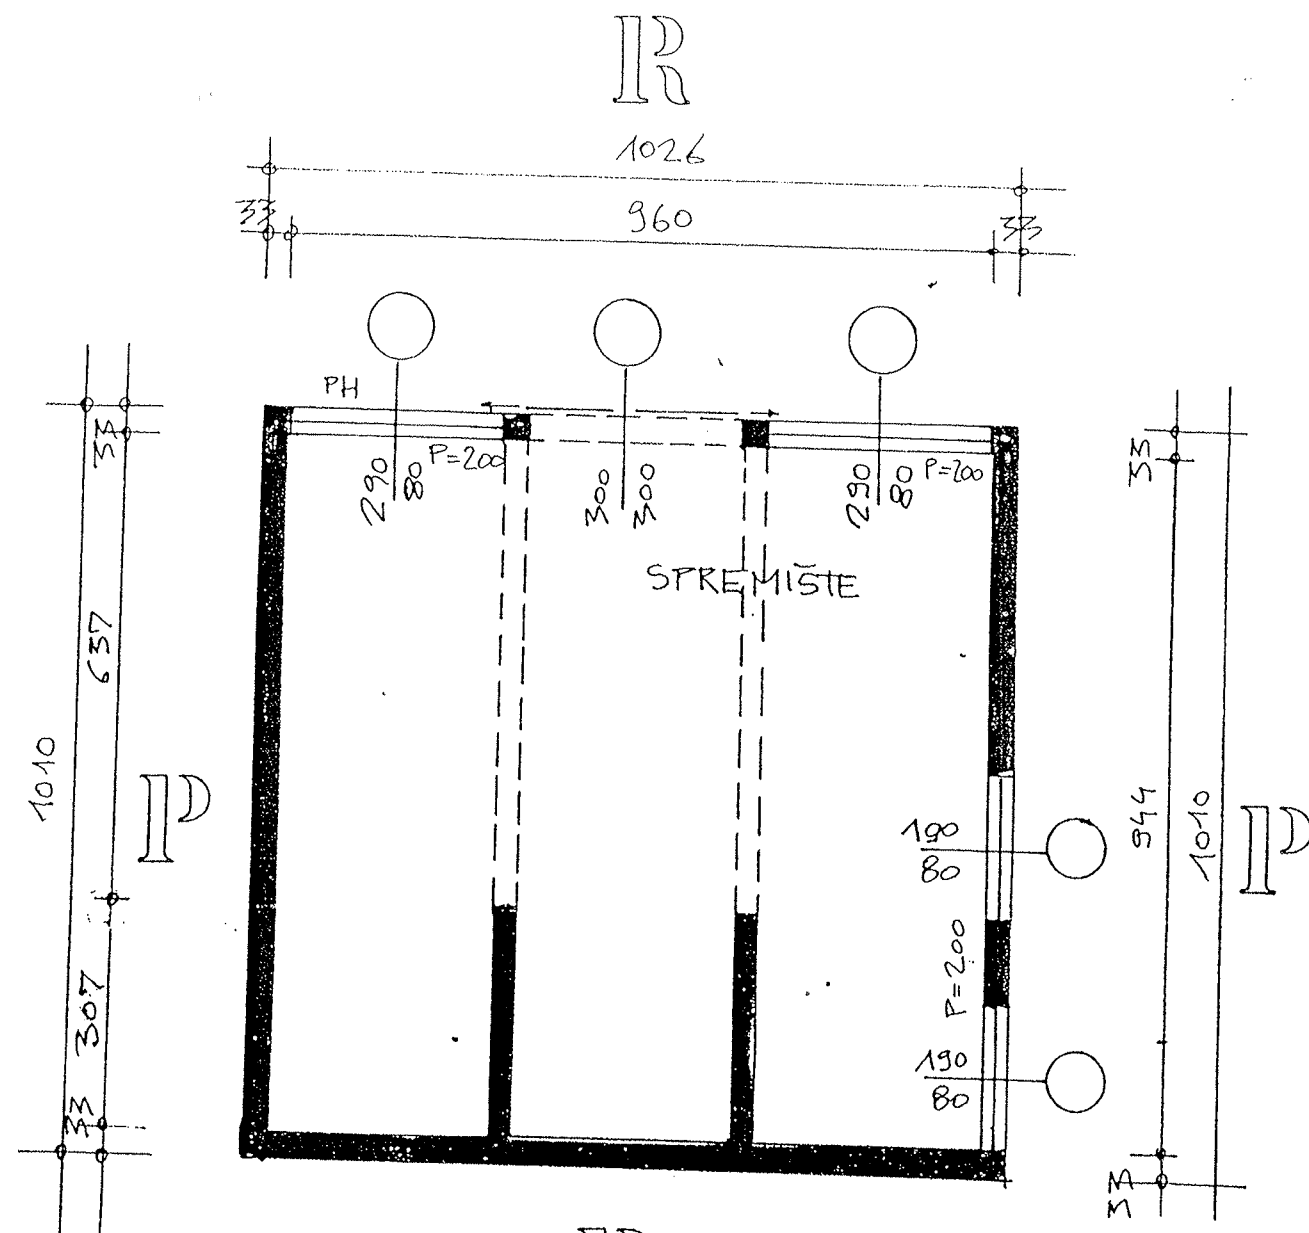


TLOCRT DONJEG NIVOA
 / teniski teren/

Y

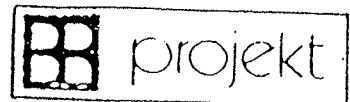



PROJEKTNO PODUZEĆE po
Z A D A R, Ljubljanska B

Investitor	SAVEZ ŠPORTOVA ZADAR		
Objekt	SRC "VIŠNJIK" (Vojarna u M. OREŠKOVICA)		
Sastav crtež	SVLACIONICE I SANITARNI ČVOR NA ZAPADU	Datum izrade	4/85
Odgovorni projektant	BATKOVIC E dipl. inq. arch.		R. B.H.
Suradnik			
Odgovorni konstruktor			
Suradnik			
Teh. dnevnik	Faza	Mjerilo	
2525	SNIMAK	1:100	

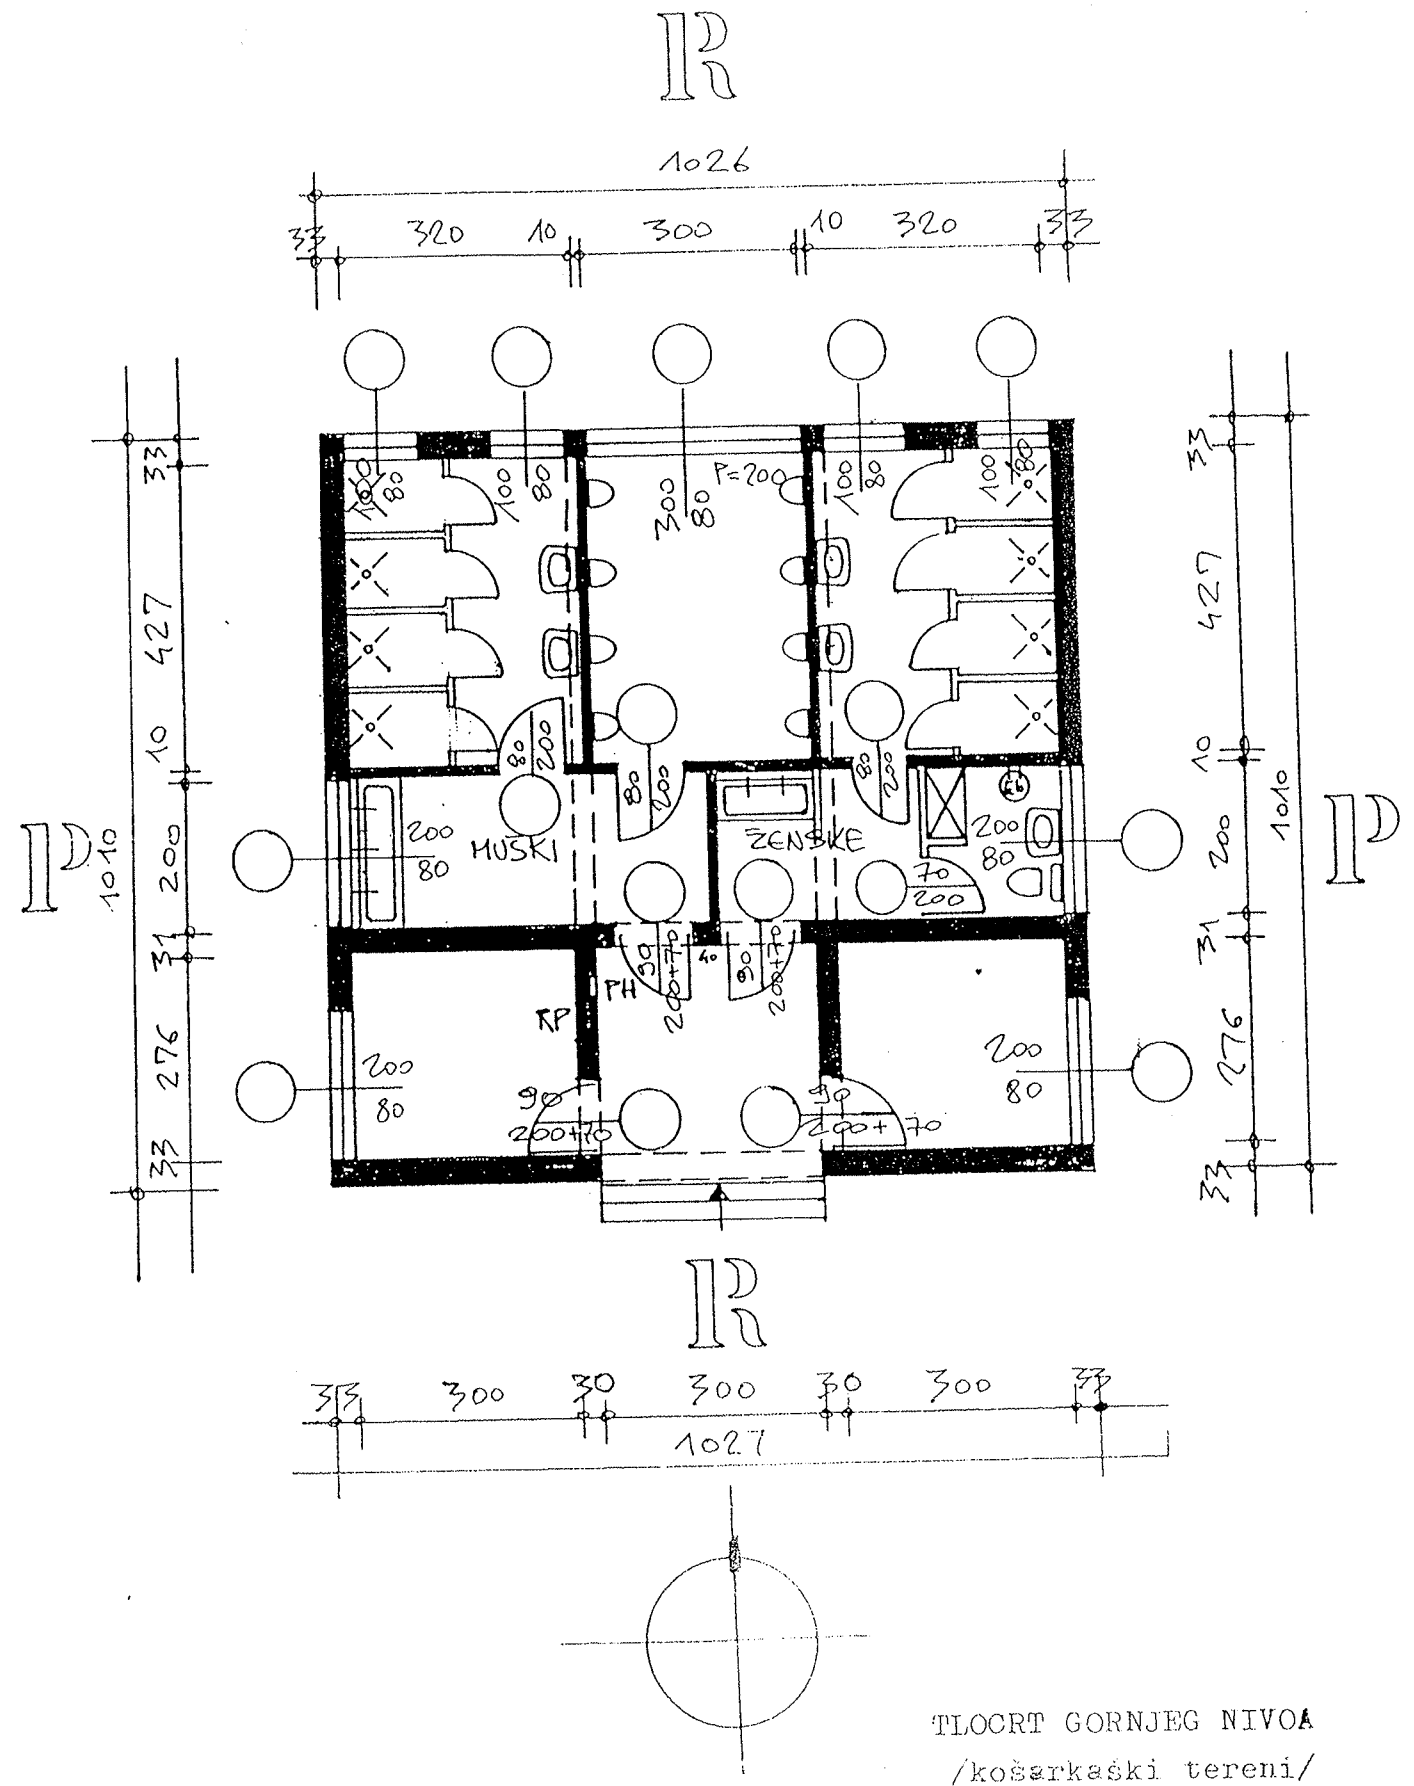

TLOCRT GORNJEG NIVOVA
/košarkaški tereni/

POPREČNI PRESJEK

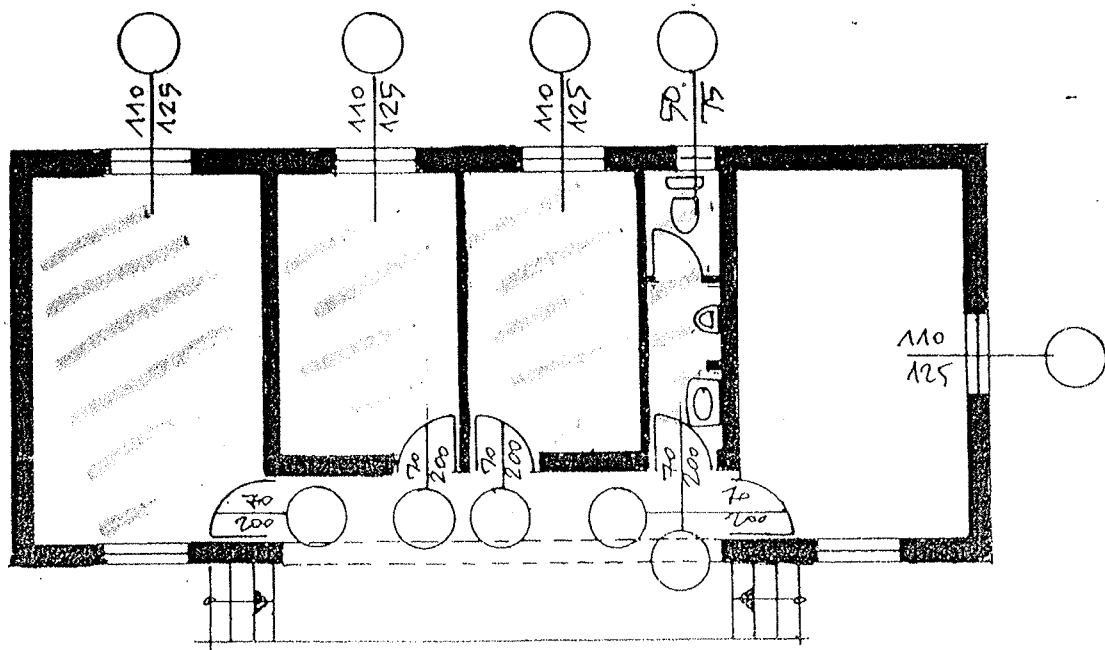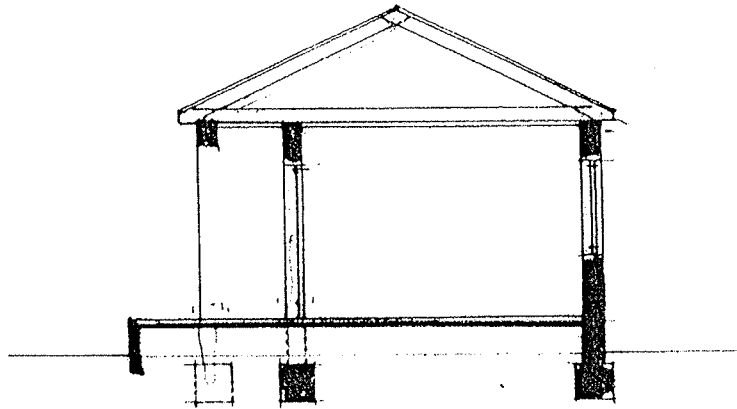

T L O C R T