

Temeljem članka 36. Statuta Grada Zadra („Glasnik Grada Zadra“, broj: 9/09, 28/10, 3/13, 9/14 i 2/15 – pročišćeni tekst), **Gradonačelnik Grada Zadra**, dana **15. listopada 2015.** godine, **donosi**

ZAKLJUČAK

1. Tvrtki JADROLINIJA Rijeka daje se u zakup dio kioska u vlasništvu Grada Zadra, u površini od **3,60 m²**, u svrhu prodaje karata i to na lokacijama:

- *trajektno pristanište u uvali Kosirača na Istu,*
- *trajektno pristanište u uvali Bršanjan na Malom Ižu,*
- *trajektno pristanište u uvali Krijal na Premudi,*

prema skicama u prilogu.

2. Sukladno to članku 1. ovog Zaključka, zaključuje se ugovor o zakupu dijela kioska po cijeni od **62,50 kn po m² mjesečno koja je utvrđena Zaključkom Gradonačelnika Grada Zadra, Klasa: 363-01/13-01/149; Ur. br: 2198/01-1/4-13-2 od 26. ožujka 2013. godine, **na rok od dvije godine.****

3. Ovaj Zaključak stupa na snagu danom donošenja.

KLASA: 363-01/13-01/482

URBROJ: 2198/01-2-15-10


Zadar, 15. listopada 2015.

GRADONAČELNIK

Božidar Kalmeta, dipl.ing.,v.r.

TRAJEKTNO PRISTANIŠTE U UVALI KOSIRAČA

Mjerilo 1:500

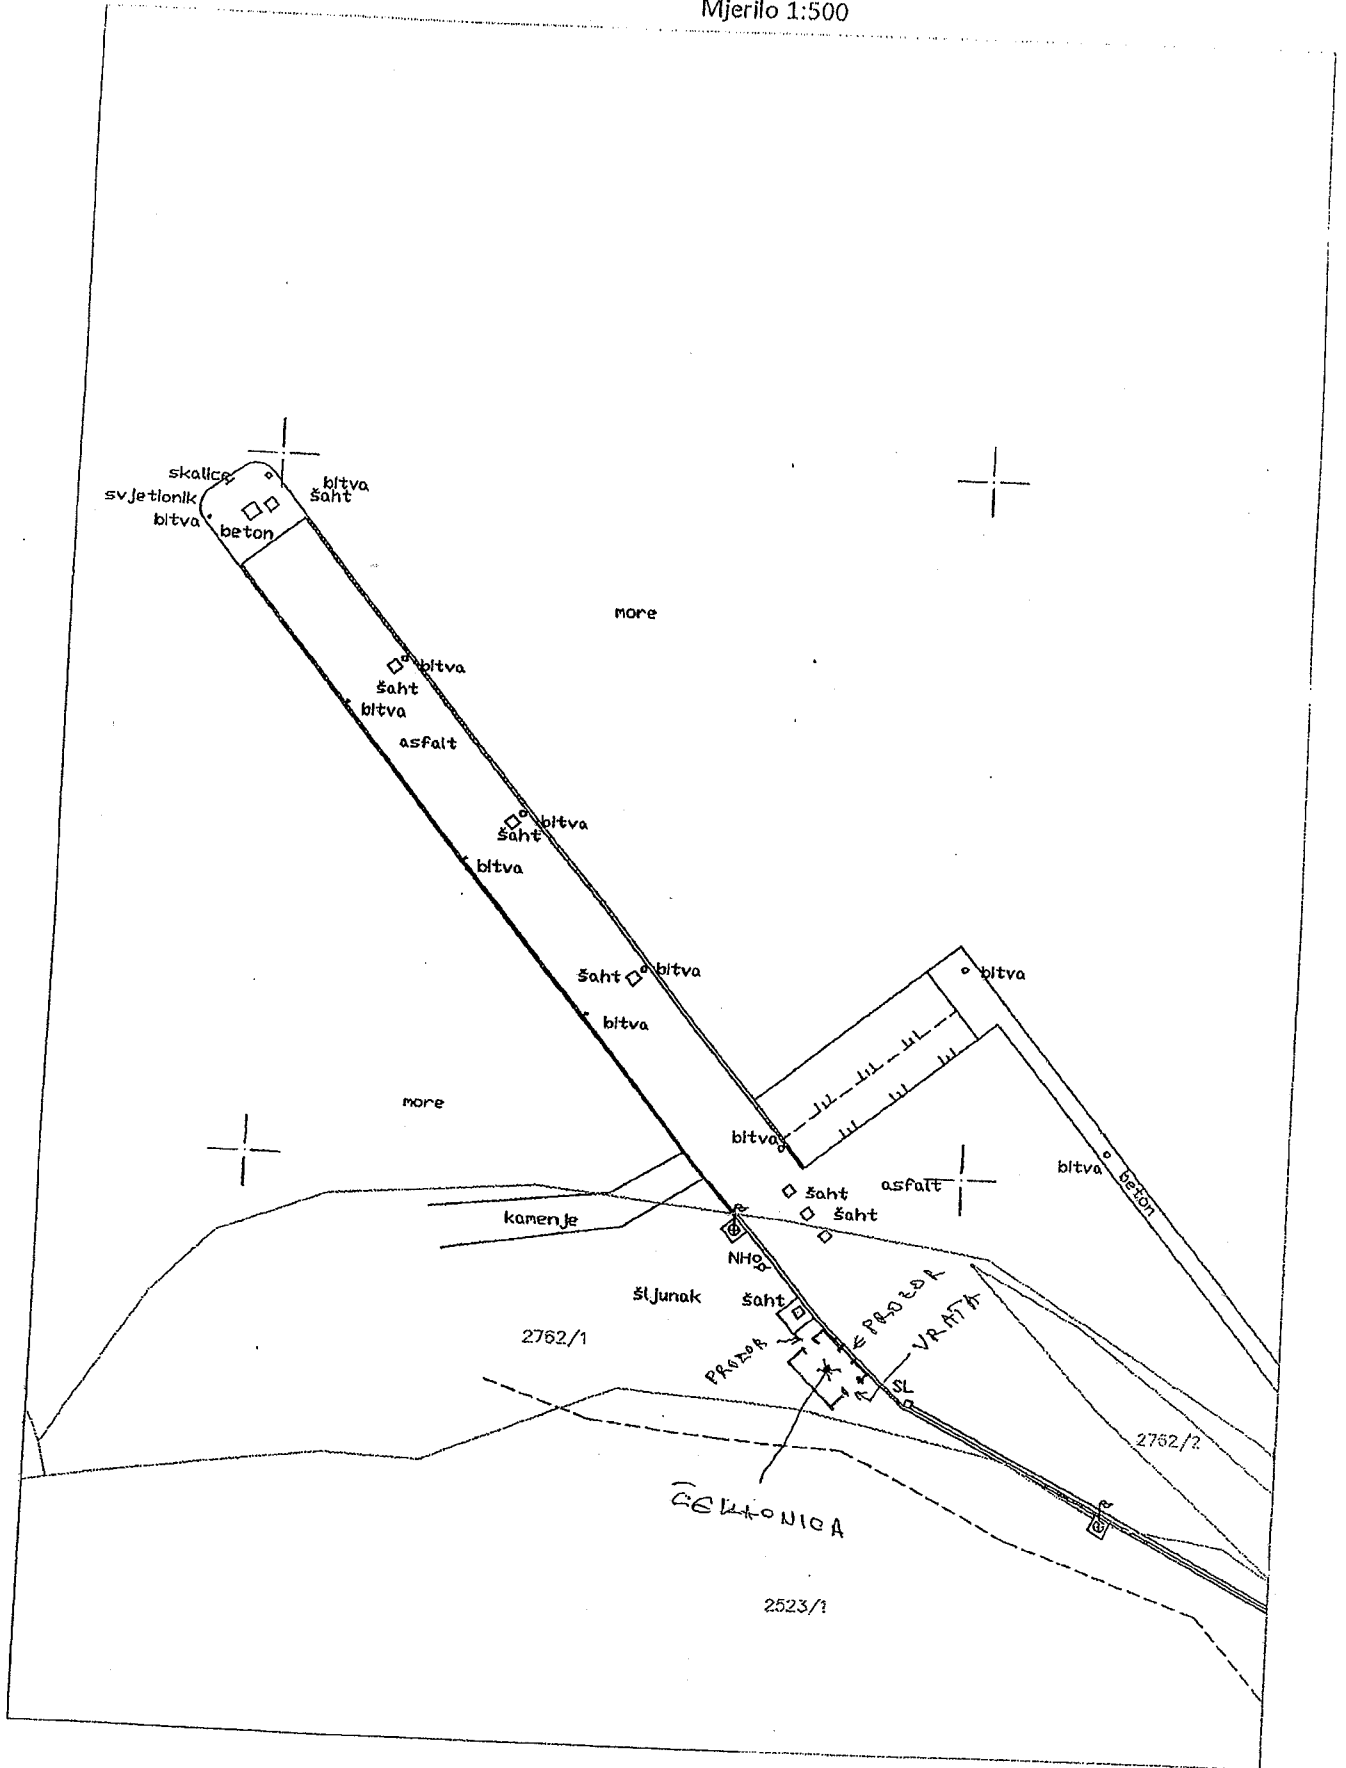

Zadar, veljača 2012.


Izrada: ACES Zadar

KAT. OPĆINA IŽ MALI (u osnivanju)

BR. LISTA KAT. PLANA 9

POLOŽAJNI NACRT

Mjerilo 1:1000

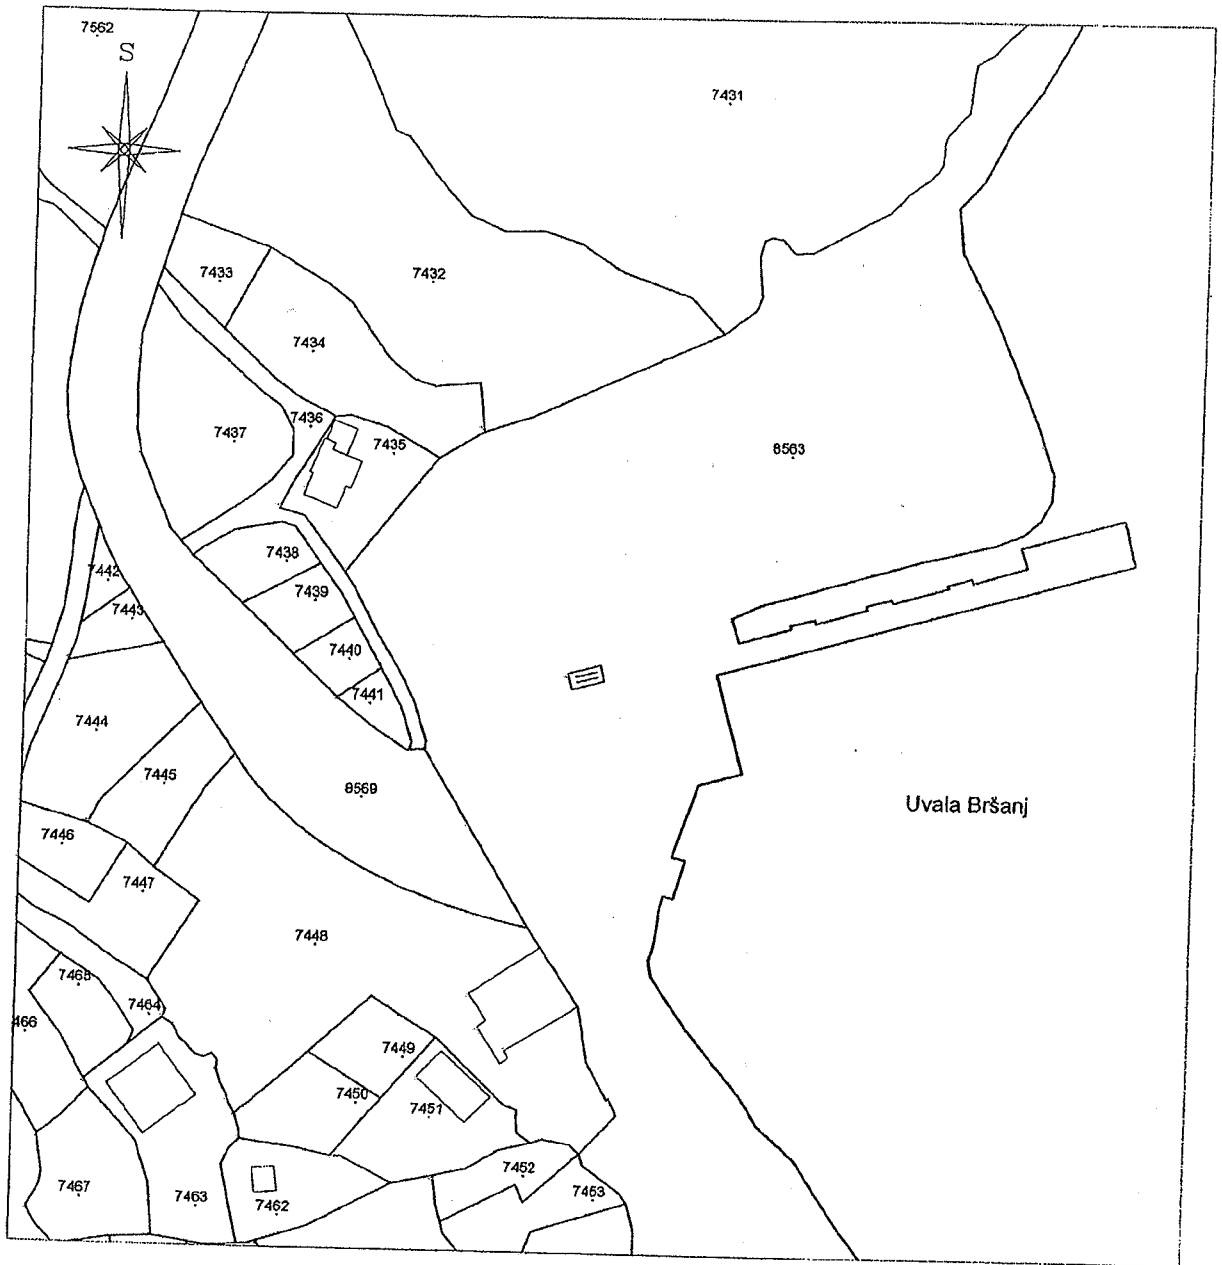

č. zem. 8563

U Zadru, prosinac 2012.

Izrada: ACES d.o.o. Zadar

2100004

STANJA

Arh. tje
ZURAK-PLAN
d.o.o.
POSEDARJE

