

Temeljem članka 36. Statuta Grada Zadra („Glasnik Grada Zadra“, broj: 9/09, 28/10, 3/13, 9/14 i 2/15 - pročišćeni tekst) i Zapisnika Povjerenstva za provedbu javnog natječaja, **Gradonačelnik Grada Zadra**, dana **25. svibnja 2015.** godine, **d o n o s i**

## **O D L U K U**

### **Članak 1.**

Zemljište u vlasništvu Grada Zadra oznake **dio kat.čest. 660/28 k.o. Diklo, u površini od 783 m<sup>2</sup>**, prema skici u prilogu, **odjeljuje se u zakup društvu KUPER GRUPA d.o.o., Kožino, po ponudenoj cijeni od 2,00 kune po m<sup>2</sup> mjesečno bez uključenog PDV-a**, na rok **do privođenja namjeni** sukladno prostorno planskoj dokumentaciji, **a najdulje na rok od 2 (dvije) godine.**

### **Članak 2.**

Zakupnik je dužan sklopiti Ugovor o zakupu za navedeni dio est.zem. s Gradom Zadrom, u roku od 8 (osam) dana od dana primitka ove Odluke.

### **Članak 3.**

Zabranjuje se davanje zemljišta u podzakup.

### **Članak 4.**

Ova Odluka stupa na snagu danom donošenja.

**KLASA:** 940-01/15-01/95


**URBROJ:** 2198/01-2-15-6

**Zadar**, 25. svibnja 2015.

**GRADONAČELNIK**  
*Božidar Kalmeta, dipl.ing.,v.r.*

# PARKIRALIŠTE RESTORANA PINETA SITUACIJSKI NACRT PRIJEDLOG ZA KONCESIJU

MJERILO 1:500

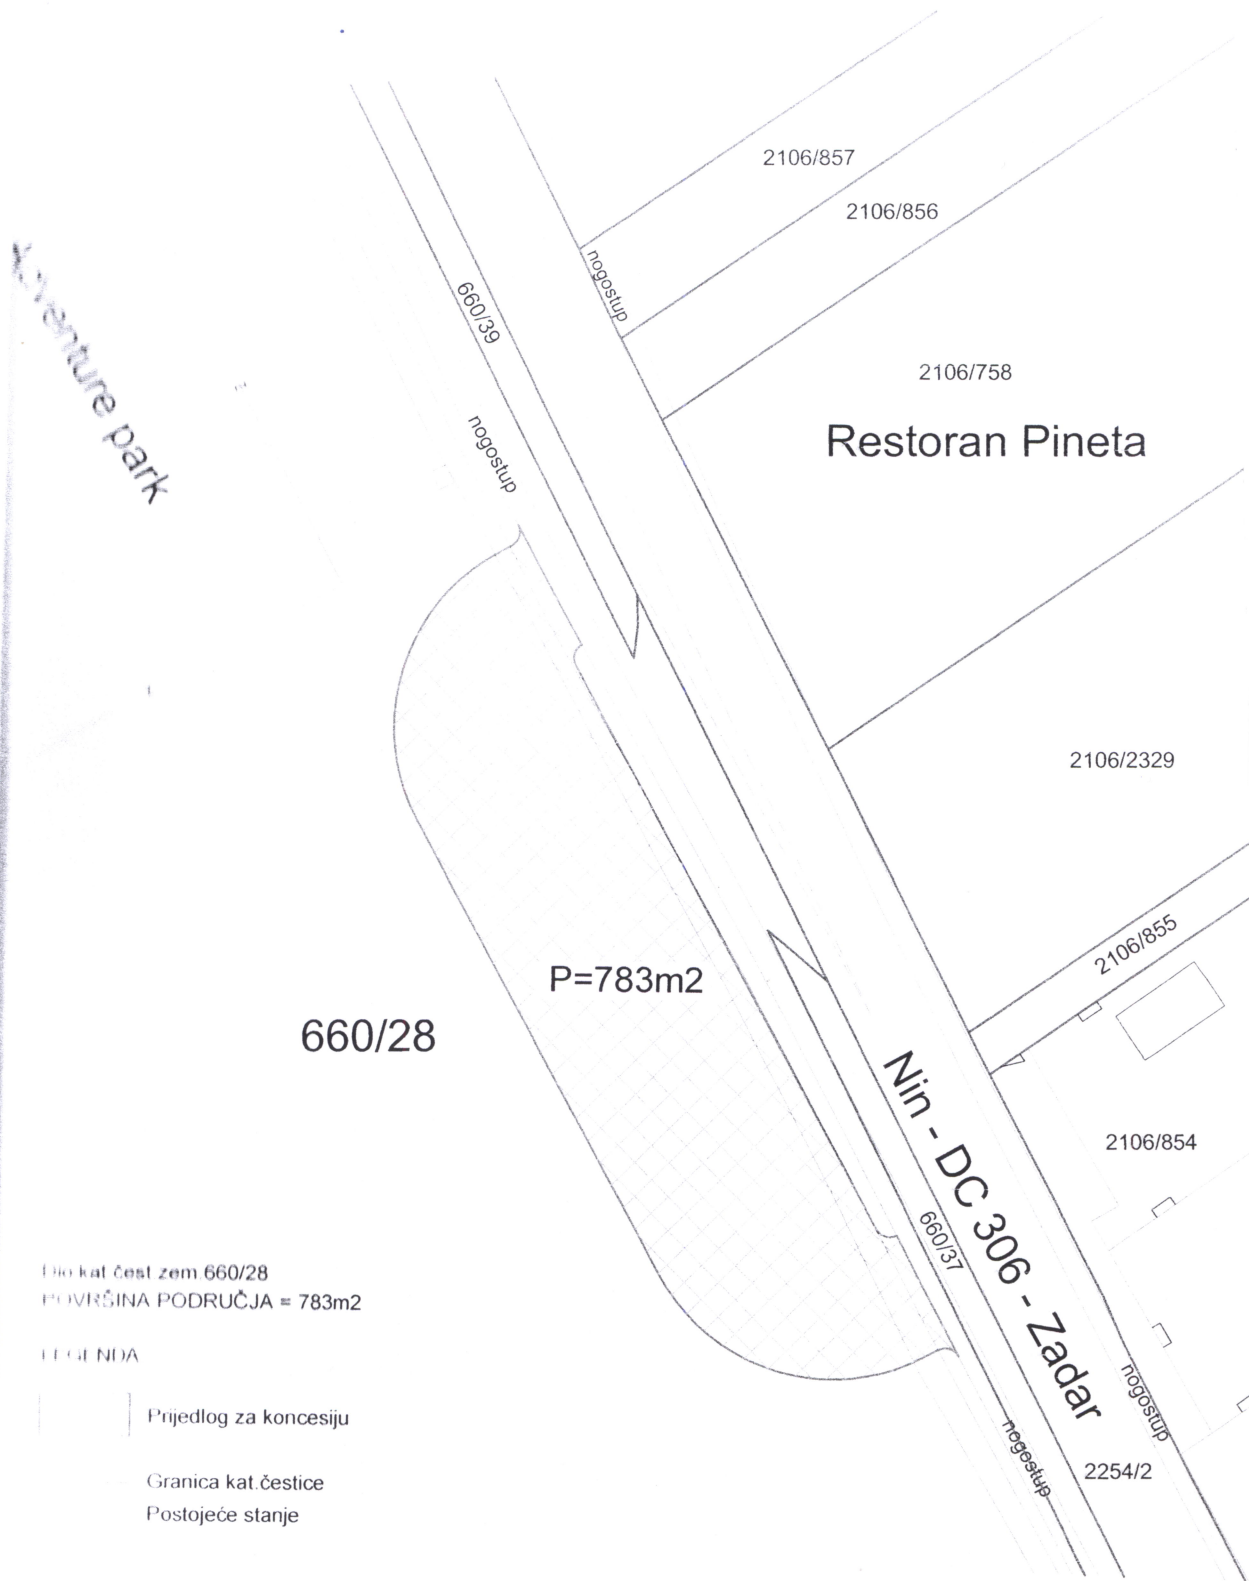

660/28

P=783m<sup>2</sup>

Restoran Pineta

Nin - DC 306 - Zadar

Broj kat.čest zem 660/28  
POVRŠINA PODRUČJA = 783m<sup>2</sup>

LEGENDA

Prijedlog za koncesiju

Granica kat.čestice

Postojeće stanje

Radio: Elvis Meštrović, geom.

Ovlaštena osoba:

Ana Lokas-Juranov, dipl.ing.geod.

U Zadru, 08.svibnja 2015.god.

Direktor:

Elvis Meštrović

FIRMA CIVE d.o.o.  
za trgovinske usluge  
ZADAR, Brig 10