

Temeljem Zakona o komunalnom gospodarstvu („Narodne novine“, broj: 26/03 - pročišćeni tekst, 82/04, 178/04, 38/09, 79/09, 153/09, 49/11, 84/11, 90/11, 144/12, 94/13 i 153/13), Oduke o nerazvrstanim cestama („Glasnik Grada Zadra“, broj: 90/09 i 28/10) i članka 36. Statuta Grada Zadra („Glasnik Grada Zadra“, broj: 9/09, 28/10, 3/13, 9/14 i 2/15 - pročišćeni tekst), **Gradonačelnik Grada Zadra**, dana **29. svibnja 2017.** godine, **d o n o s i**

ZAKLJUČAK

1. Upravnom odjelu za komunalne djelatnosti Grada Zadra, **odobrava se izvođenje radova na raskrižju Obale kneza Branimira s Ulicom 112. Brigade**, putem ugovornih izvođača, a prema glavnom projektu oznake TD 1226, izrađenom od tvrtke D&Z d.o.o., po ovlaštenom inženjeru građevinarstva Filipu Juranovu, dipl.ing.gra .

Kona ni obrađun izvedenih radova od strane ugovornih izvođača izvršit će se po izlicitiranim jediničnim cijenama.

2. Ovaj Zaključak stupa na snagu danom donošenja.

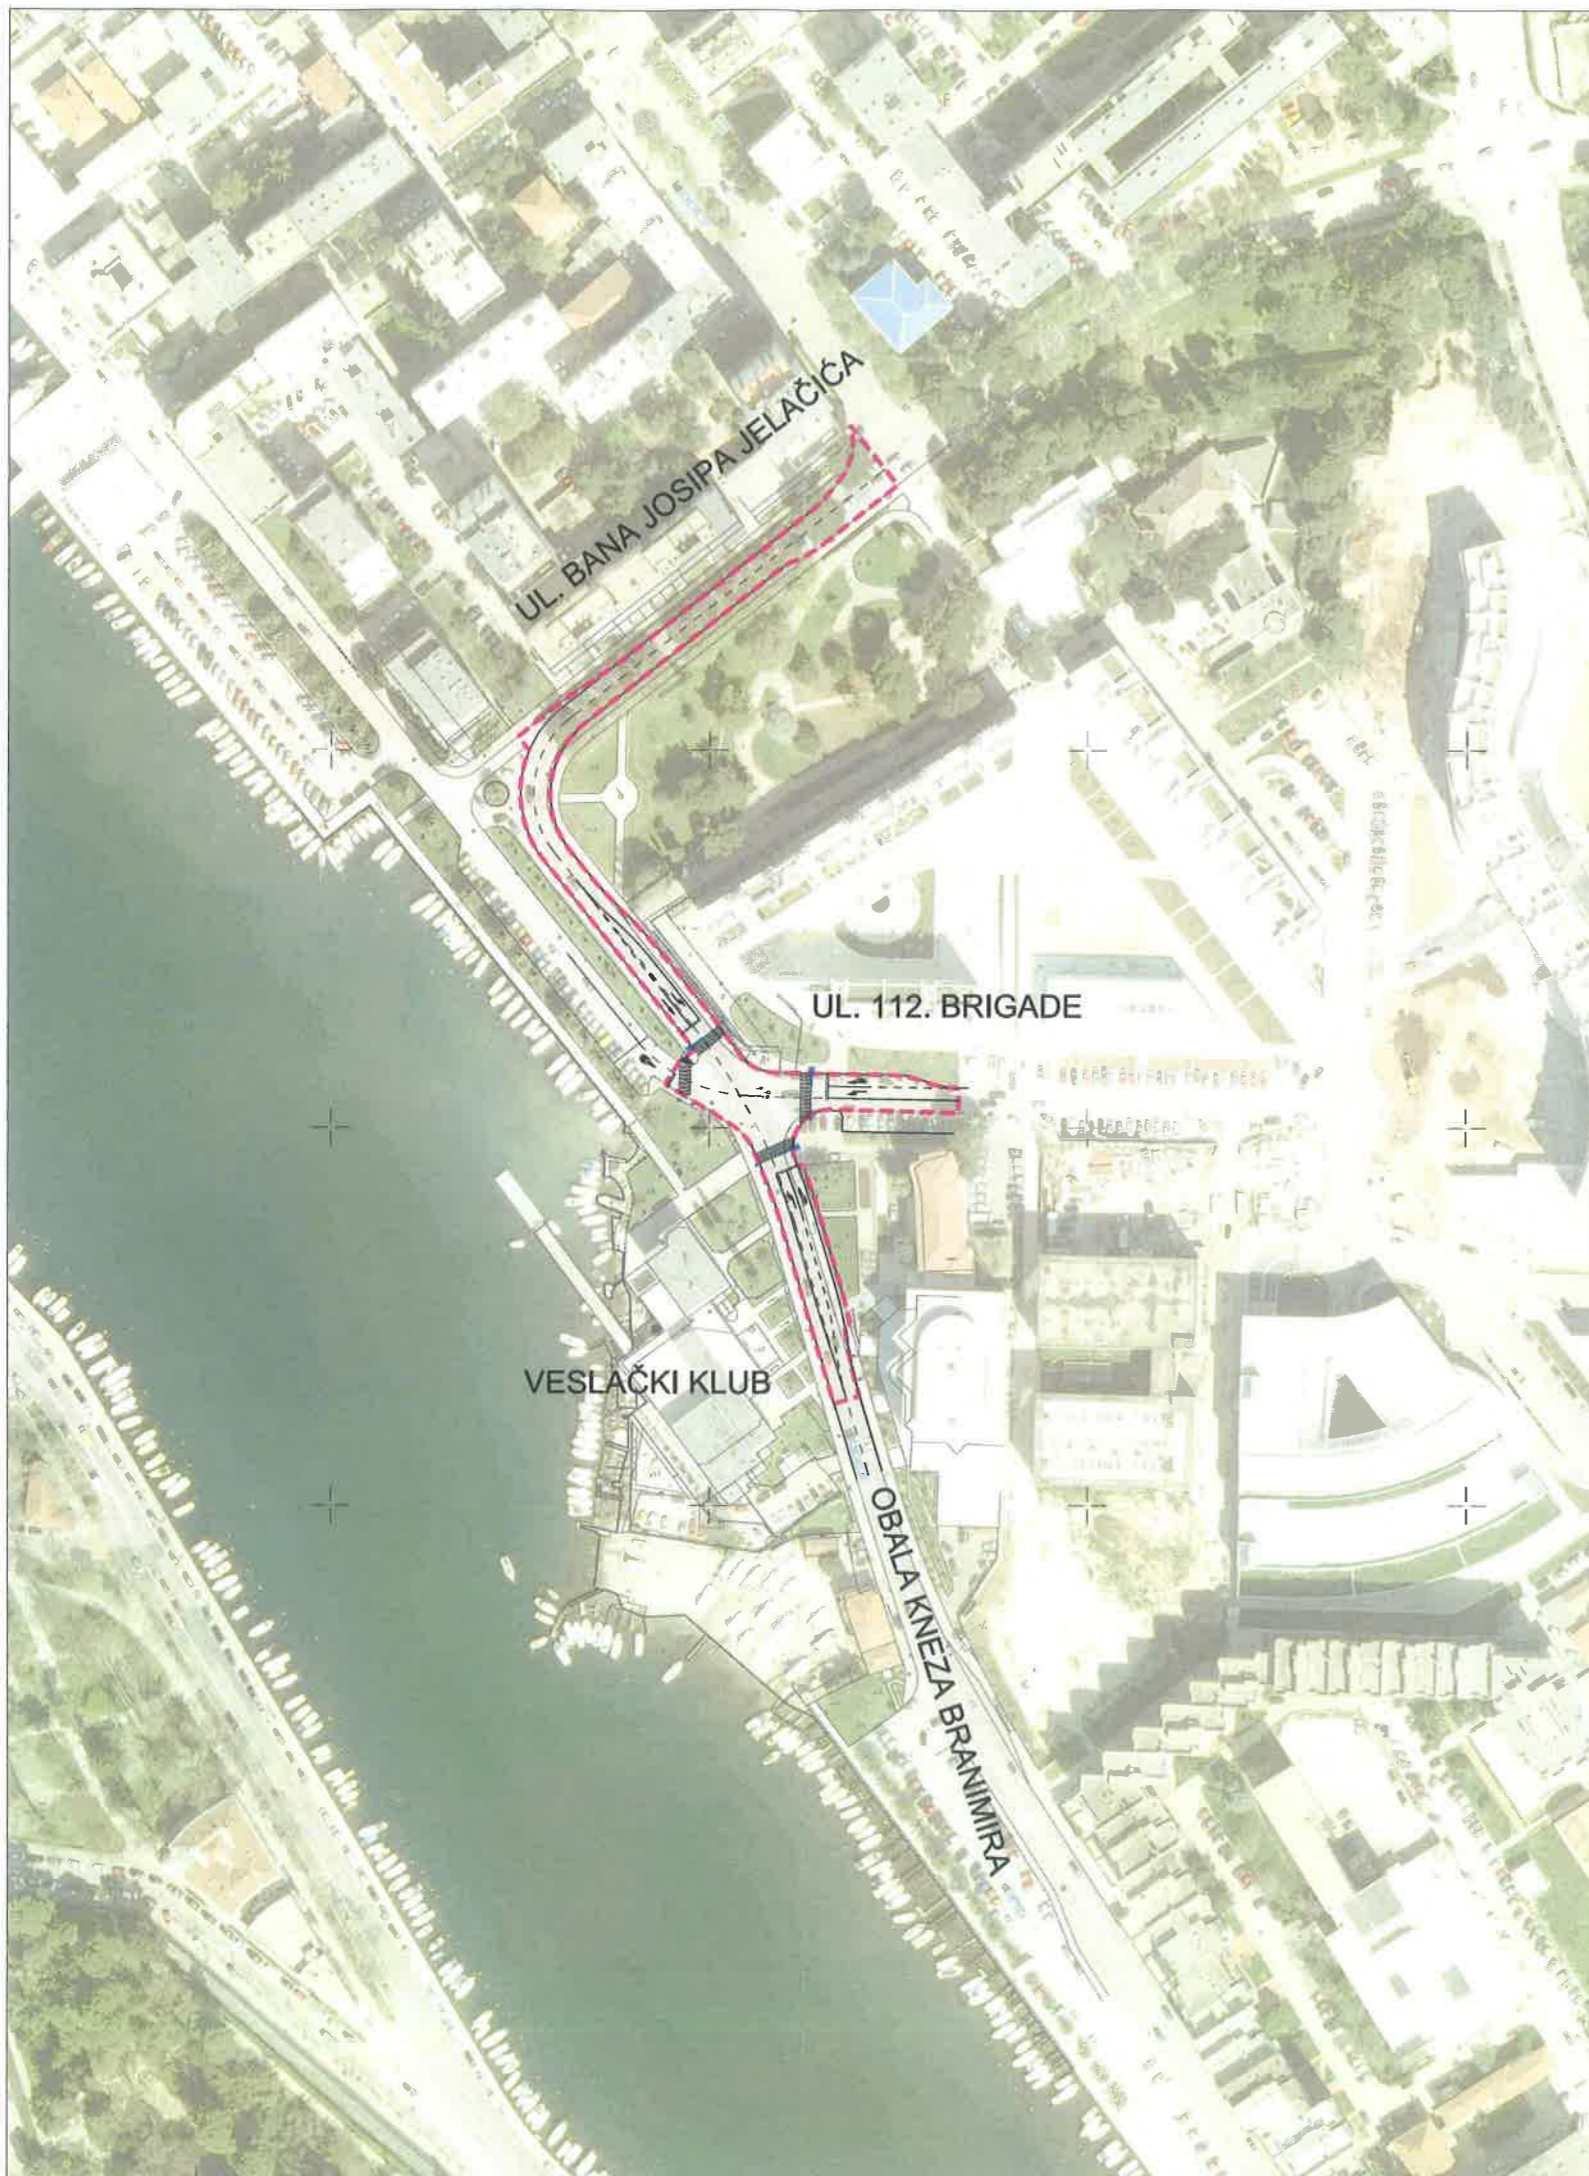
KLASA: 340-01/17-01/339

URBROJ: 2198/01-2-17-2

Zadar, 29. svibnja 2017.

GRADONAČELNIK

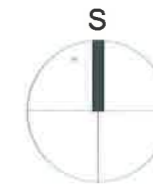
Božidar Kalmeta, dipl.ing.,v.r.





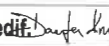
RADOVI NA RASKRIŽJU OBALE KNEZA BRANIMIRA S ULICOM 112. BRIGADE

PREGLEDNA SITUACIJA

1:2000



----- granica obuhvata projekta

	D&Z d.o.o. PROJECTING - CONSULTING - ENGINEERING Jerolima Vidulića 7, Zadar, tel:023/22 08 60, fax:023/22 08 61 E - mail: info@d-and-z.hr	INVESTITOR	GRAD ZADAR
		GRABEVINA	RADOVI NA RASKRIŽJU OBALE KNEZA BRANIMIRA S ULICOM 112. BRIGADE
PROJEKTANT	FILIP JURANOV dipl.ing.grad. 	SASTAV CRTEŽA	PREGLEDNA SITUACIJA
PROJEKTANT SURADNIK	DARIJA KRULJAC mag.ing.aedif. 	FAZA	glavni ZAJEDNIČKA OZNAKA
SURADNIK		MJERILO	1:2000 TEHNIČKI DNEVNIK
		DATUM	03.2017. BROJ NACRTA 1.1