

Temeljem članka 36. Statuta Grada Zadra („Glasnik Grada Zadra“, broj: 9/09, 28/10, 3/13, 9/14, 2/15 - pročišćeni tekst, 3/18 i 7/18 - pročišćeni tekst) i članka 40. Odluke o zakupu javnih površina („Glasnik Grada Zadra“, broj 15/17), **Gradonačelnik Grada Zadra**, dana **5. ožujka 2019. godine, d o n o s i**

## ZAKLJUČAK

**1. Društvu KREKIĆ AVANGARD d.o.o.**, iz Zadra, **odobrava se** privremeno korištenje javnih površina u Zadru, **na Poljani Šime Budinića**, u površini oznake P1 = 372,00 m<sup>2</sup> i **Trgu Petra Zoranića**, u površini oznake P2 = 50,00 m<sup>2</sup>, prema skici u pravitku, koja se nalazi na kat. čest.10483. k.o. Zadar, za postavu zaštitne ograde gradilišta radi izvođenja radova na rekonstrukciji Providurove palače.

**2.** Korištenje javnih površina iz točke 1. ovog Zaključka, za razdoblje od **5. ožujka 2019. godine do 27. travnja 2020. godine.**

**3.** Korisnik iz točke. 1. ovog Zaključka obavezan je prolaznike i susjedne objekte zaštititi od prašine i eventualnog pada predmeta, te preuzimaju svu odgovornost za eventualnu nastalu štetu.

**4.** Korisnik je dužan održavati javnu površinu u skladu s Odlukom o komunalnom redu, te o svom trošku izvršiti popravke oštećenja javnih površina i protekom dobrenog vremena zaštitnu ogradu gradilišta ukloniti i javne površine dovesti u prvobitno stanje.

**5.** Ukoliko po isteku dobrenog vremena komunalni redar utvrdi da korištena javna površina nije dovedena u prvobitno stanje, korisniku se ubuduće neće odobriti korištenje javnih površina.

**6.** Korisnik se oslobađa plaćanja naknade za korištenje javnih površina.

**7.** Ovaj Zaključak stupa na snagu danom donošenja.


**KLASA:** 363-01/19-01/78

**URBROJ:** 2198/01-2-19-3

**Zadar**, 5. ožujka 2019.

**GRADONAČELNIK**

*Branko Dukić, v.r.*

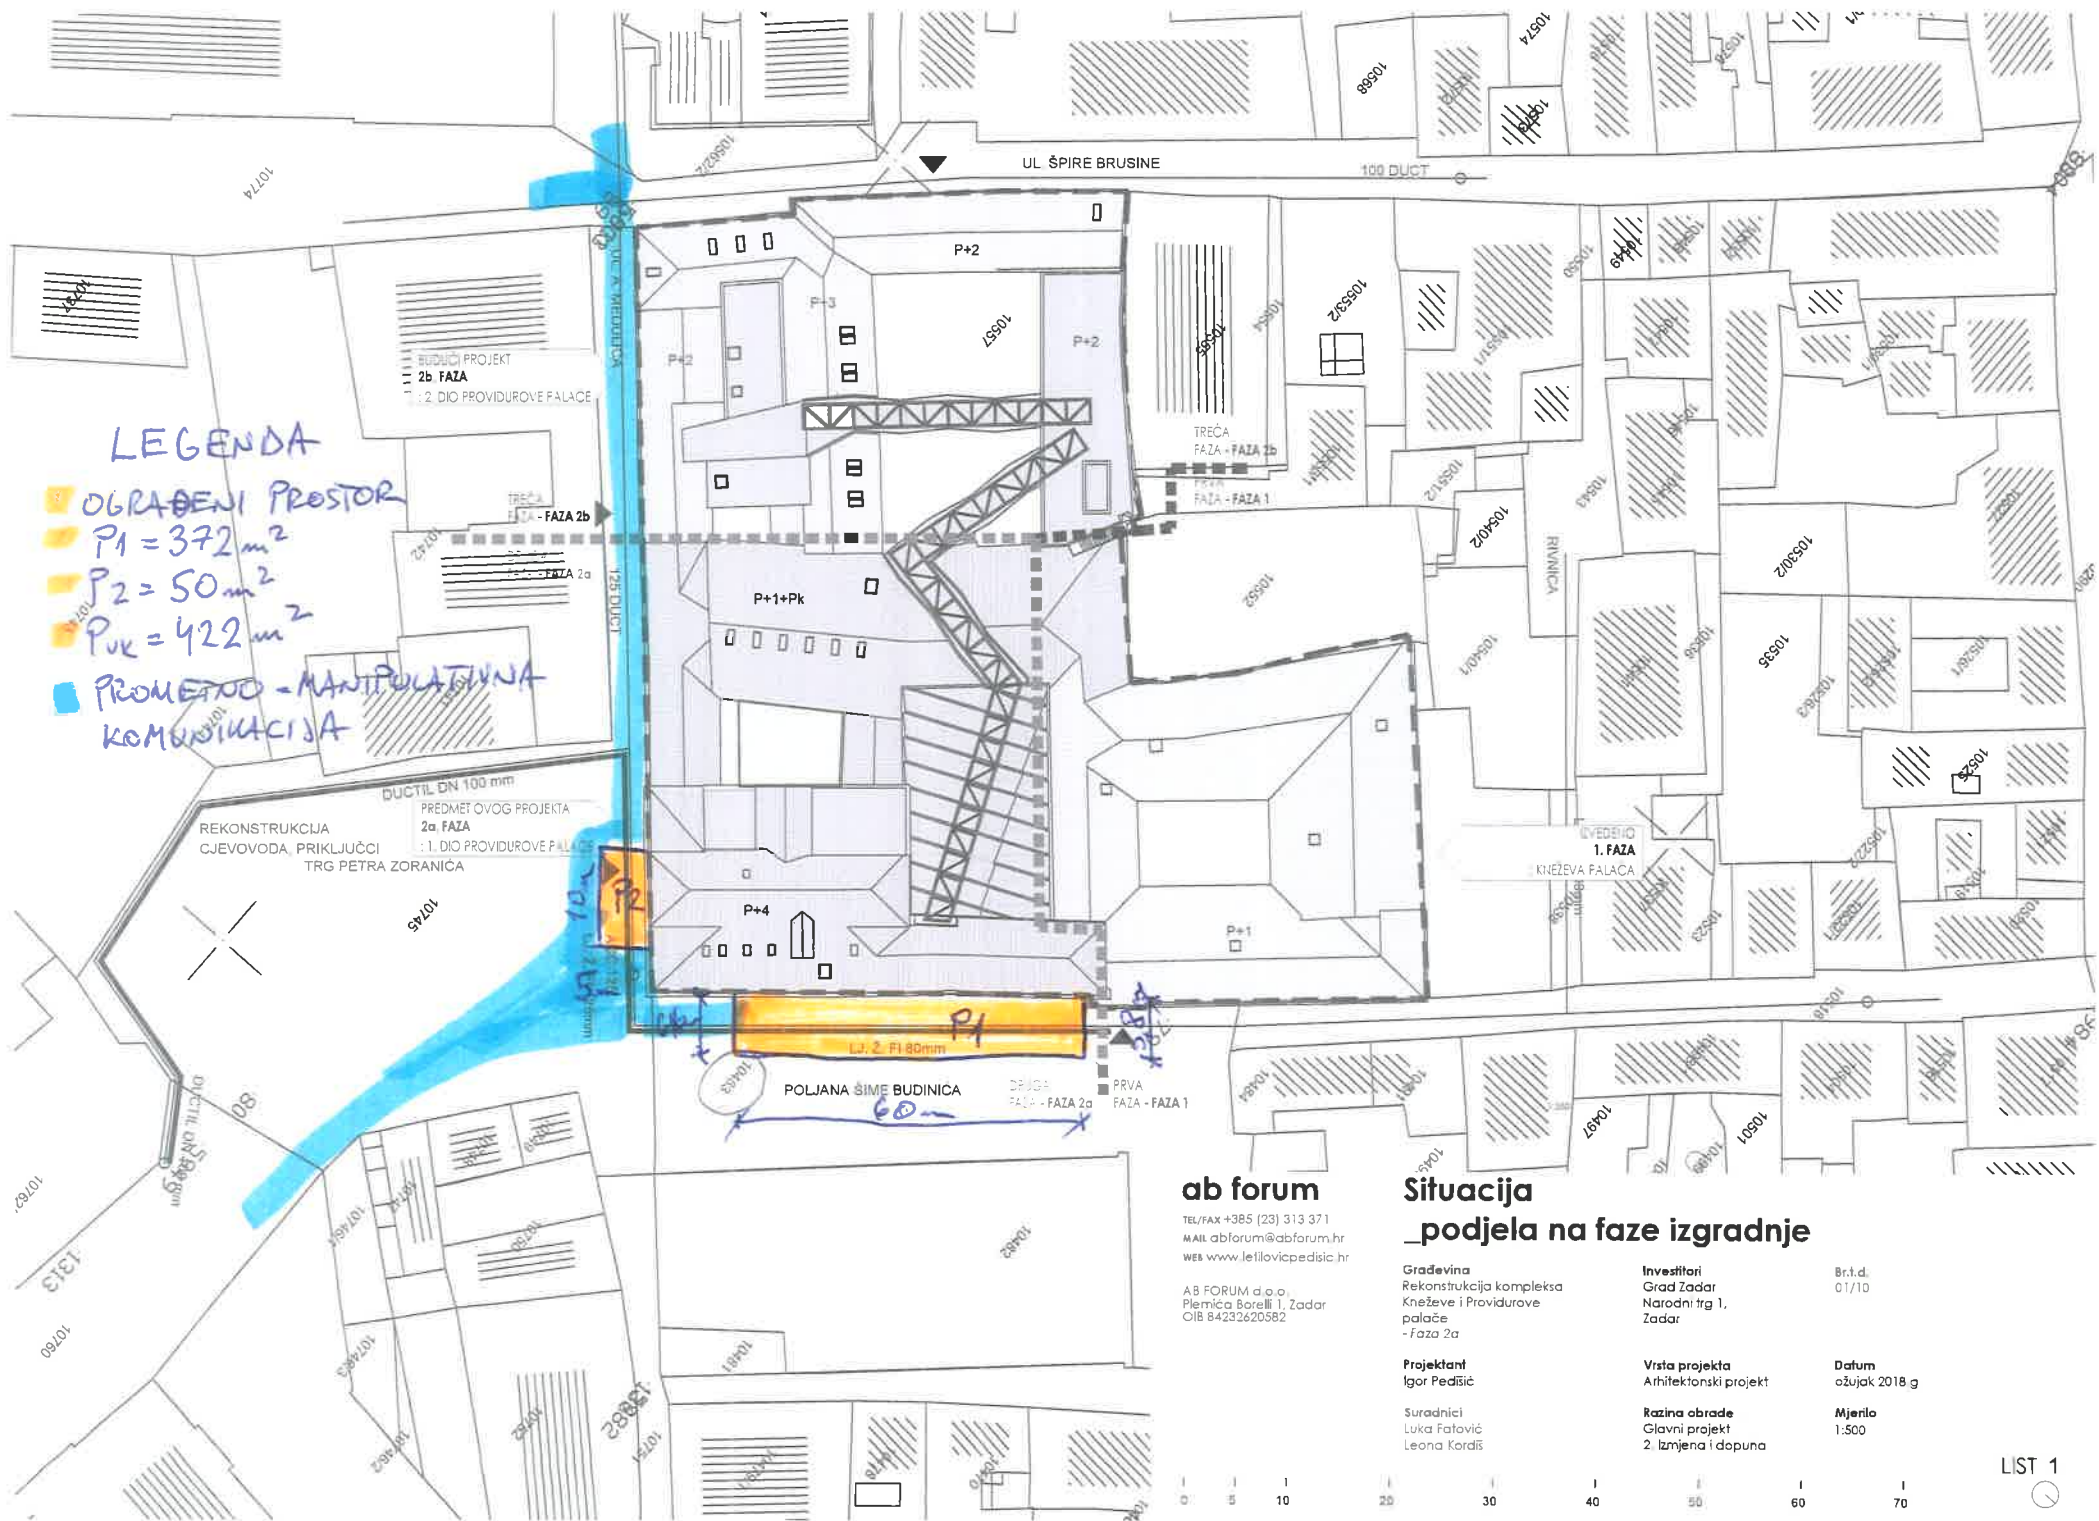

### LEGENDA

- OGRAĐENI PROSTOR
- P1 = 372 m<sup>2</sup>
- P2 = 50 m<sup>2</sup>
- Puk = 422 m<sup>2</sup>
- PROMETNO - MANIPULATIVNA KOMUNIKACIJA

REKONSTRUKCIJA  
CJEVOVODA, PRIKLJUČCI  
TRG PETRA ZORANICA

DUCTIL DN 100 mm  
PREDMET OVOG PROJEKTA  
2a FAZA  
: 1. DIO PROVIDUROVE PALACE

POLJANA ŠIME BUDINICA

Lj. 2. Fl. 80mm

60

PRVA FAZA - FAZA 1

DRUGA FAZA - FAZA 2a

### ab forum

TEL/FAX +385 (23) 313 371  
MAIL abforum@abforum.hr  
WEB www.leilovicpedisic.hr

AB FORUM d.o.o.  
Plemića Borelli 1, Zadar  
OIB 84232620582

### Situacija \_podjela na faze izgradnje

Gradjevina  
Rekonstrukcija kompleksa  
Kneževe i Providurove  
palace  
- faza 2a

Investitori  
Grad Zadar  
Narodni trg 1,  
Zadar

Br.t.d.  
07/10

Projektant  
Igor Peđišić

Vista projekta  
Arhitektonski projekt

Datum  
ožujak 2018 g

Suradnici  
Luka Fatović  
Leona Kordić

Razina obrade  
Glavni projekt  
2. Izmjena i dopuna

Mjerilo  
1:500

