



LEGENDA:

OBJEKTI:


- A1 STAMBENI OBJEKT (Po+P+3)
- A2 STAMBENI OBJEKT (Po+P+4)
- A3 STAMBENI OBJEKT (Po+P+4)
- A4 STAMBENI OBJEKT (Po+P+4+Pk)
- A5 STAMBENI OBJEKT (Po+P+4+Pk)
- B OSNOVNA ŠKOLA (P+1)
- C MJESNI CENTAR (Po+P+1)
- TS TRAFOSTANICA

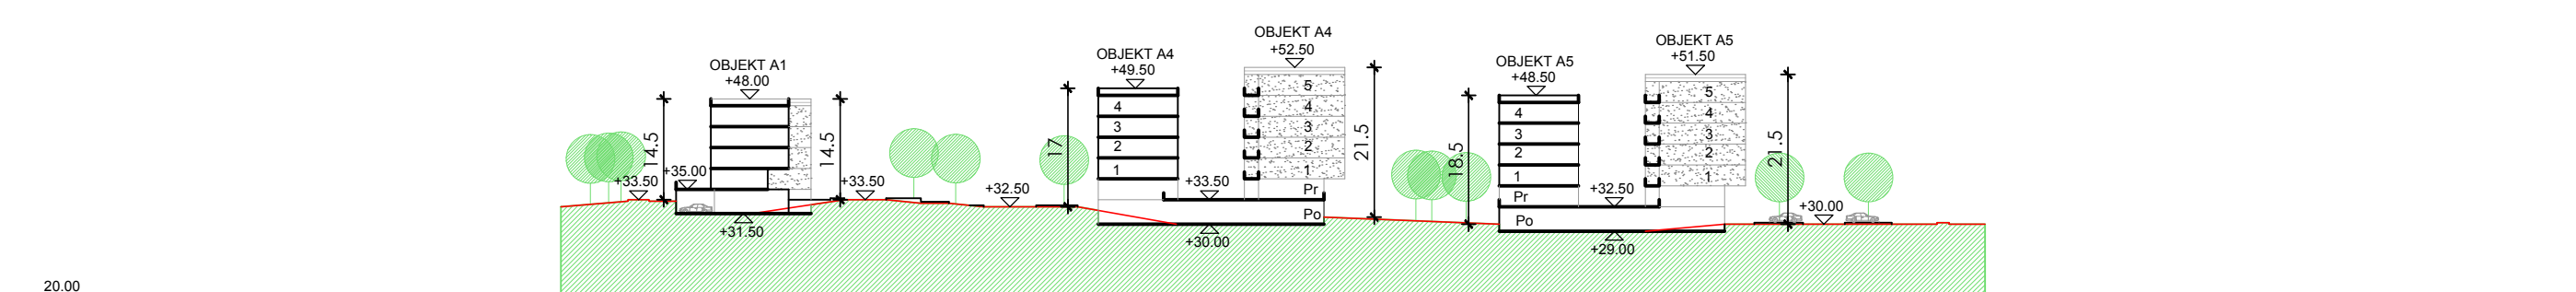


PRESJEK D-D

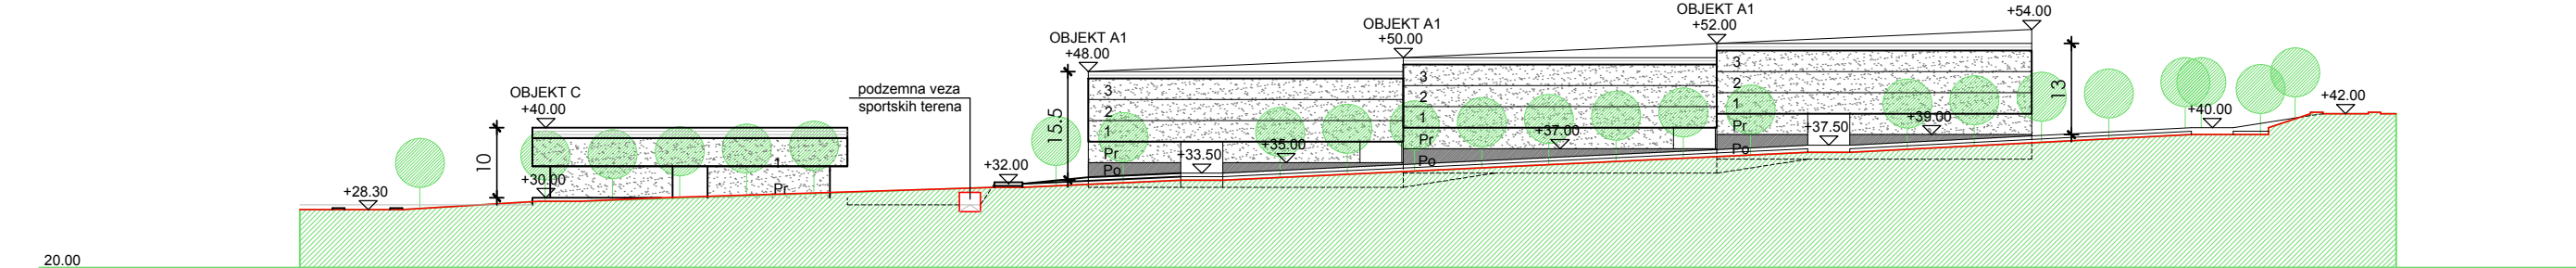

PRESJEK C-C

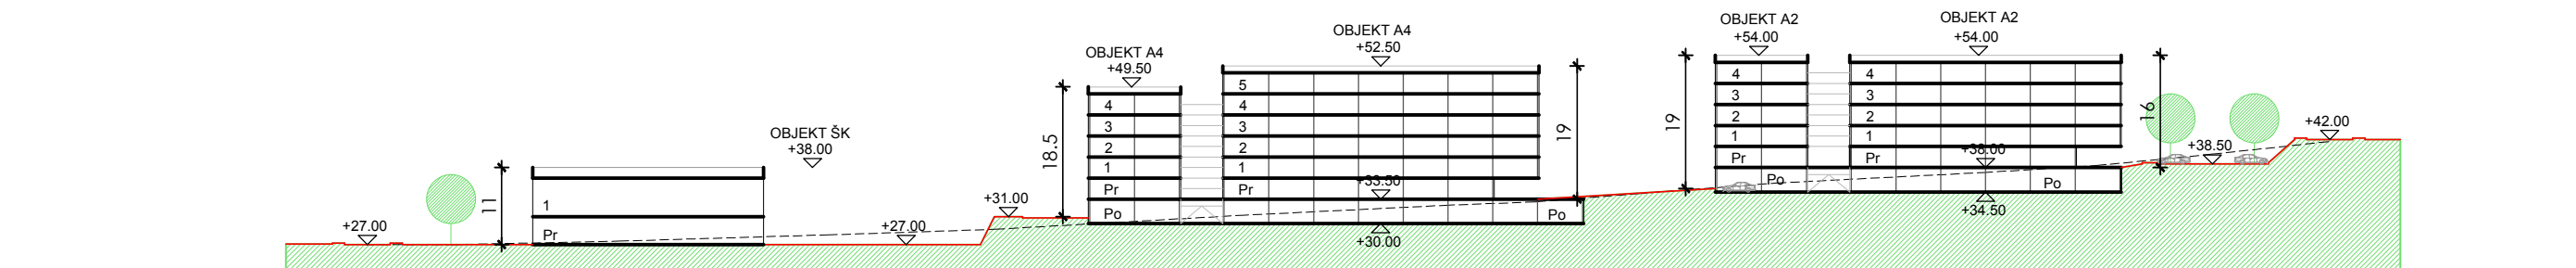

PRESJEK B-B

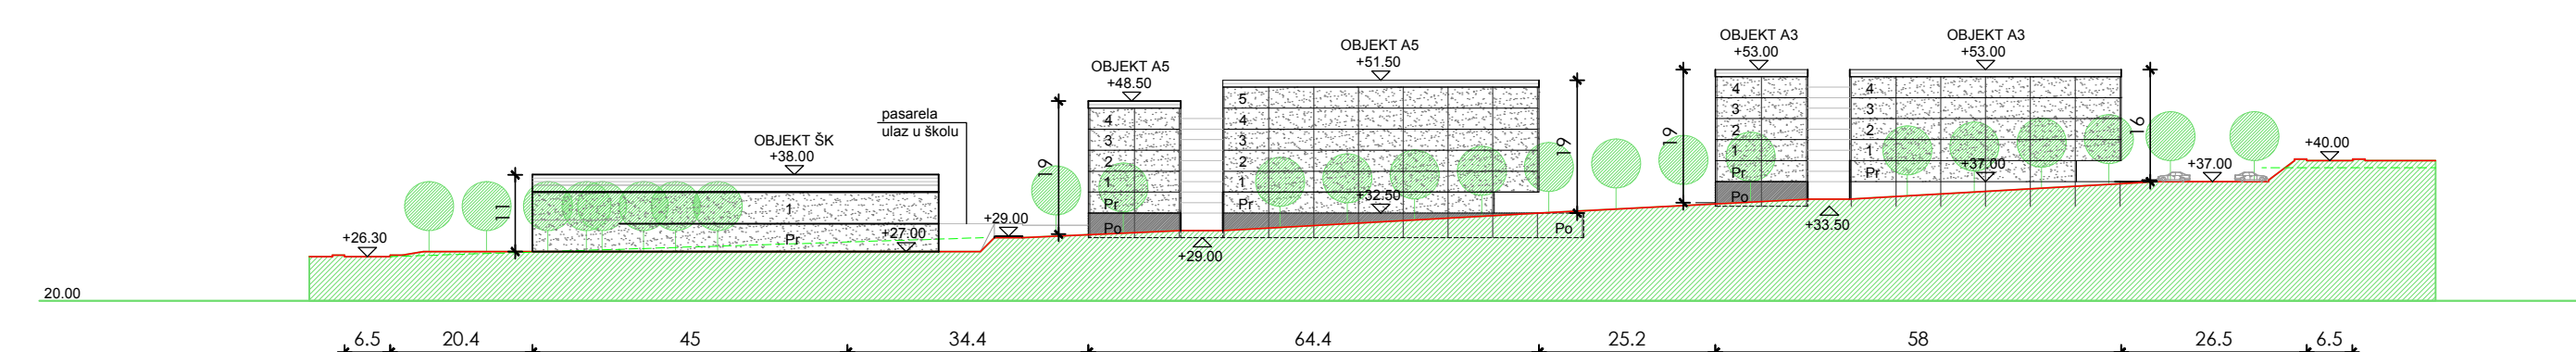

PRESJEK A-A



KONAČNI PRIJEDLOG
IZMJENA I DOPUNA
DETALJNOG PLANA
UREĐENJA
ZONE STAMBENE IZGRADNJE
VEĆE GUSTOĆE
"CRVENE KUĆE"
ZADAR

MJERILO:
M 1:1000

Županija/Grad Zagreb: ZADARSKA ŽUPANIJA	
Općina/grad: GRAD ZADAR	
Naziv prostornog plana: KONAČNI PRIJEDLOG IZMJENA I DOPUNA DETALJNOG PLANA UREĐENJA ZONE STAMBENE IZGRADNJE VEĆE GUSTOĆE "CRVENE KUĆE"	
Naziv kartografskog prikaza:	
UVJETI GRADNJE - PRESJECI	
Broj kartografskog prikaza: LIST 4.2.	Mjerilo kartografskog prikaza: M 1:1000
Odluka o izradi (službeno glasilo): "Glasnik Grada Zadra", br 1/12.	Odluka predstavničkog tijela o donošenju plana (službeno glasilo):
Javna rasprava (datum objave): 29. siječnja 2013. "Zadarski list"	Javni uvid održan: od: 06. veljače 2013. do: 14. veljače 2013.
Pečat tijela odgovornog za provođenje javne rasprave:	Odgovorna osoba za provođenje javne rasprave: Matko Segarić dig. (ime, prezime i potpis)
Pravna osoba/tijelo koje je izradilo plan: AB FORUM d.o.o. ZADAR	
Pečat pravne osobe/tijelo koje je izradilo plan:	Odgovorna osoba: IGOR PEDIŠIĆ dia (ime, prezime i potpis)
Koordinator plana: IGOR PEDIŠIĆ dia	
Stručni tim u izradi Izmjena i dopuna plana:	
1. IGOR PEDIŠIĆ dia	5. _____
2. SIMONA GREGOROVIĆ dia	6. _____
3. DOMAGOJ DIKIĆ dia	7. _____
4. _____	8. _____
Pečat predstavničkog tijela:	Predsjednik predstavničkog tijela: Živko Kolega dr. med. (ime, prezime i potpis)
Istovjetnost ovog prostornog plana s izvornikom ovdje:	Pečat nadležnog tijela: (ime, prezime i potpis)