

**REPUBLIKA HRVATSKA  
ZADARSKA ŽUPANIJA  
GRAD ZADAR  
Gradonačelnik**

KLASA: 340-01/23-01/625

URBROJ: 2198/01-2-23-6

Zadar, 22. rujna 2023.

**- GRADSKOM VIJEĆU GRADA ZADRA -**

**PREDMET:** Prijedlog Odluke o statusu nerazvrstane ceste - javnog dobra u općoj uporabi

**NADLEŽNOST ZA DONOŠENJE:** GRADSKO VIJEĆE GRADA ZADRA

**PRAVNI TEMELJ:**

- **Zakon o cestama - članak 107. stavak 3. i članak 131.** („Narodne novine“ br. 84/11, 22/13, 54/13, 148/13, 92/14, 110/19, 144/21, 114/22 i 04/23)
- **Zakon o kom.gospodarstvu - članak 62. stavak 1. i 4.** („Narodne novine“ br. 68/18, 110/18 i 32/20)
- **Statut Grada Zadra - članak 27.** („Glasnik Grada Zadra“, broj: 9/09, 28/10, 3/13, 9/14, 2/15- pročišćeni tekst, 3/18, 7/18-pročišćeni tekst, 15/19, 2/20 i 3/21)

**PREDLAGATELJ:** Gradonačelnik

**IZVJESTITELJ:** Pročelnik Robertino Dujela, dipl.ing.

**MATERIJAL IZRADIO:** Povjerenstvo za evidenciju komunalne infrastrukture

**O b r a z l o ž e n j e**

Sukladno odredbama Zakona o cestama („Narodne novine“ br. 84/11, 23/13, 54/13, 148/13, 92/14, 110/19, 144/21, 114/22, 04/23) ceste koje se na dan stupanja na snagu ovog zakona koriste za promet vozila po bilo kojoj osnovi i koje su pristupačne većem broju korisnika, a koje nisu razvrstane kao javne ceste u smislu ovog Zakona, postaju nerazvrstane ceste.

Nerazvrstane ceste koje nisu upisane u zemljišnim knjigama ili nije upisano njihovo stvarno stanje, upisat će se u zemljišne knjige po službenoj dužnosti na temelju prijavnog lista koje će zemljišnoknjižnom sudu dostaviti tijelo nadležno za katastar.

Za potrebe usklađenja zemljišnoknjižnog stanja sa stvarnim stanjem te uknjižbe ulica na administrativnom području Grada Zadra neophodno je donijeti Odluku kojom se ulicama i formalno daje status nerazvrstanih cesta.

Upravni odjel za komunalne djelatnosti i zaštitu okoliša, Odsjek za ceste i promet, očitovao se kako se predmetne površine sukladno odredbama Zakona o cestama smatraju nerazvrstanom cestom.

*Slijedom navedenoga dostavlja se Gradskom vijeću **Prijedlog Odluke o statusu nerazvrstane ceste-javnog dobra u općoj uporabi - na razmatranje i donošenje.***

**GRADONAČELNIK**  
Branko Dukić, v.r.

Temeljem članka 107. stavak 3. i članka 131. Zakona o cestama („Narodne novine“ broj: 84/11, 22/13, 54/13, 148/13, 92/14, 110/19, 144/21, 114/22 i 04/23), članka 62. stavak 1. i 4. Zakona o komunalnom gospodarstvu („Narodne novine“ 68/18, 110/18 i 32/20) i članka 27. Statuta Grada Zadra („Glasnik Grada Zadra“, broj 9/09, 28/10, 3/13, 9/14, 2/15-pročišćeni tekst, 3/18, 7/18-pročišćeni tekst, 15/19, 2/20 i 3/21), **Gradsko vijeće Grada Zadra, na \_\_\_\_ sjednici, održanoj dana \_\_\_\_\_ 2023. godine, d o n o s i**

## **O D L U K U**

### **o statusu nerazvrstane ceste – javnog dobra u općoj uporabi**

#### **Članak 1.**

Utvrđuje se da su nekretnine oznake:

- dijelovi čest.zem. 1912 i 1899/5, sve u k.o. Zadar u naravi nerazvrstana cesta naziva **IVANA MRŠIĆA**,
- dijelovi čest.zem. 1150/10, 1154/3, 1154/5, 1154/10, 1154/11, 1154/14, 1155/2, 1155/13, 1155/14, 1156/17, 1156/18, 1159/12, 1159/38, 1159/42, 1160/2, 1160/3, 1160/6, 1160/29, 1200/9, 2271/1, 2271/5, sve u k.o. Diklo, u naravi nerazvrstana cesta naziva **ULICA ROMANSA**,
- dijelovi čest.zem. 2914/1, 2914/8, 2899/6, 2895/1, 2895/4, 2899/2 i 2895/33, sve u k.o. Zadar, u naravi nerazvrstana cesta naziva **SUBOTIČKA ULICA**,
- dio čest.zem. 5216/1 k.o. Zadar, u naravi dio nerazvrstane cesta naziva **ANTUNA BARCA**,
- dijelovi čest.zem. 211/4, 211/1, 211/6, 211/17, 211/8, sve u k.o. Zadar u naravi odvojak nerazvrstane ceste naziva **NIKOLE BOŽIDAREVIĆA**,
- dijelovi čest.zem. 208/1, 208/7, sve u k.o. Zadar, u naravi dio nerazvrstane ceste naziva **JANKA POLIĆA KAMOVA**,
- dijelovi čest.zem. 5951/1, 5952/1, 5958, 9407, 9409/4 sve u k.o. Zadar u naravi nerazvrstana cesta naziva **BOŽE PERIČIĆA**.

#### **Članak 2.**

Temeljem ove Odluke cesta koju čine dijelovi čestica zemlje navedenih u članku 1. ove Odluke i prijavnog lista upisat će se u zemljišnoj knjizi Općinskog suda u Zadru kao:

**NERAZVRSTANA CESTA – JAVNO DOBRO U OPĆOJ UPORABI,  
neotuđivo vlasništvo GRADA ZADRA  
Narodni trg br.1., Zadar  
OIB 09933651854.**

### **Članak 3.**

Nerazvrstane ceste iz članka 1. ove Odluke koriste se za promet vozilima na dan stupanja na snagu Zakona o cestama („Narodne novine“ broj 84/11).

### **Članak 4.**

Ova Odluka stupa na snagu danom donošenja, a objaviti će se u „Glasniku Grada Zadra“.

KLASA: 340-01/23-01/625  
URBROJ: 2198/01-1-23-  
Zadar, \_\_\_\_\_ 2023. godine

**GRADSKO VIJEĆE GRADA ZADRA**

**PREDSJEDNIK**

*Marko Vučetić*



REPUBLIKA HRVATSKA  
ZADARSKA ŽUPANIJA



GRAD ZADAR  
Upravni odjel za komunalne djelatnosti  
i zaštitu okoliša

Klasa: 340-01/23-01/687  
Urbroj: 2198/01-9/3-23-2  
Zadar, 12. rujna 2023. godine

**Povjerenstvo za evidenciju  
komunalne infrastrukture  
Narodni trg 1  
23000 Zadar**

Upravni odjel za komunalne djelatnosti i zaštitu okoliša Grada Zadra, Odsjek za ceste i promet, temeljem članka 98. stavak 1. i članka 131. stavak 1. Zakona o cestama („NN“, broj 84/11, 22/13, 54/13, 148/13, 92/14, 110/19, 144/21), povodom zahtjeva Povjerenstva za evidenciju komunalne infrastrukture, izdaje

**OČITOVANJE**  
o statusu predmetne površine

Sukladno članku 98. i članku 131. Zakona o cestama propisano je da su u smislu tog Zakona, ceste koje se koriste za promet vozilima i koje svatko može slobodno koristiti na način i pod uvjetima određenim ovim Zakonom i drugim propisima, a koje nisu razvrstane kao javne ceste u smislu ovog Zakona postaju nerazvrstane ceste.

Slijedom navedenog, sukladno odredbama Zakona o cestama predmetna prometna površina:

- na dijelu k.č. 1912 i 1899/5 sve k.o. Zadar, prikazanim u skici obuhvata nerazvrstanih cesta tvrtke GRID GEODEZIJA d.o.o.,
- na dijelu k.č. 1150/10, 1154/3, 1154/5, 1154/10, 1154/11, 1154/14, 1155/2, 1155/13, 1155/14, 1156/17, 1156/18, 1159/12, 1159/38, 1159/42, 1160/2, 1160/3, 1160/6, 1160/29, 1200/9, 2271/1, 2271/5, sve u k.o. Diklo, prikazanim u skici obuhvata nerazvrstanih cesta tvrtke MILIMETAR d.o.o.
- na dijelu k.č. 2914/1, 2914/8, 2899/6, 2895/1, 2895/4, 2899/2 i 2895/33, sve u k.o. Zadar, prikazanim u skici obuhvata nerazvrstanih cesta tvrtke LUNIKO INŽENJERING d.o.o.

smatra se nerazvrstanom cestom.

Voditelj odsjeka za ceste i promet  
Mate Gabre, dipl. inž. prom.

Dostaviti:

1. Naslovu

2. Evidencija ovdje

3. Upravnim odjelom





**SKICA IZMJERE**

Mjerilo 1:1500




Izradio/la:  
Lucija Čulina, mag.ing.geod.et.geoinf.  
Zadar, rujan, 2023. godine  
Broj elaborata: 2023-128

Odgovorna osoba za obavljanje stručnih  
geodetskih poslova:  
Roko Pešušić, dipl.ing.geod.



Izradio:  
Dario Panić, mag. ing. geod. et geoinf.  
Zadar, 08.09.2023.

Veza listova: List 1

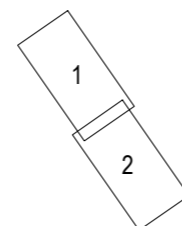


- Legenda:
- granica katastarske čestice
  - postojeće stanje
  - - - Subotička ulica

Dario Panić  
mag.ing.geod. et geoinf.  
Ovlašteni inženjer/geodezije  
LUNIKO INŽENJERING d.o.o.  
Zadar




Geo 1564

Odgovorna osoba za obavljanje stručnih  
geodetskih poslova:  
Dario Panić, mag. ing. geod. et geoinf.

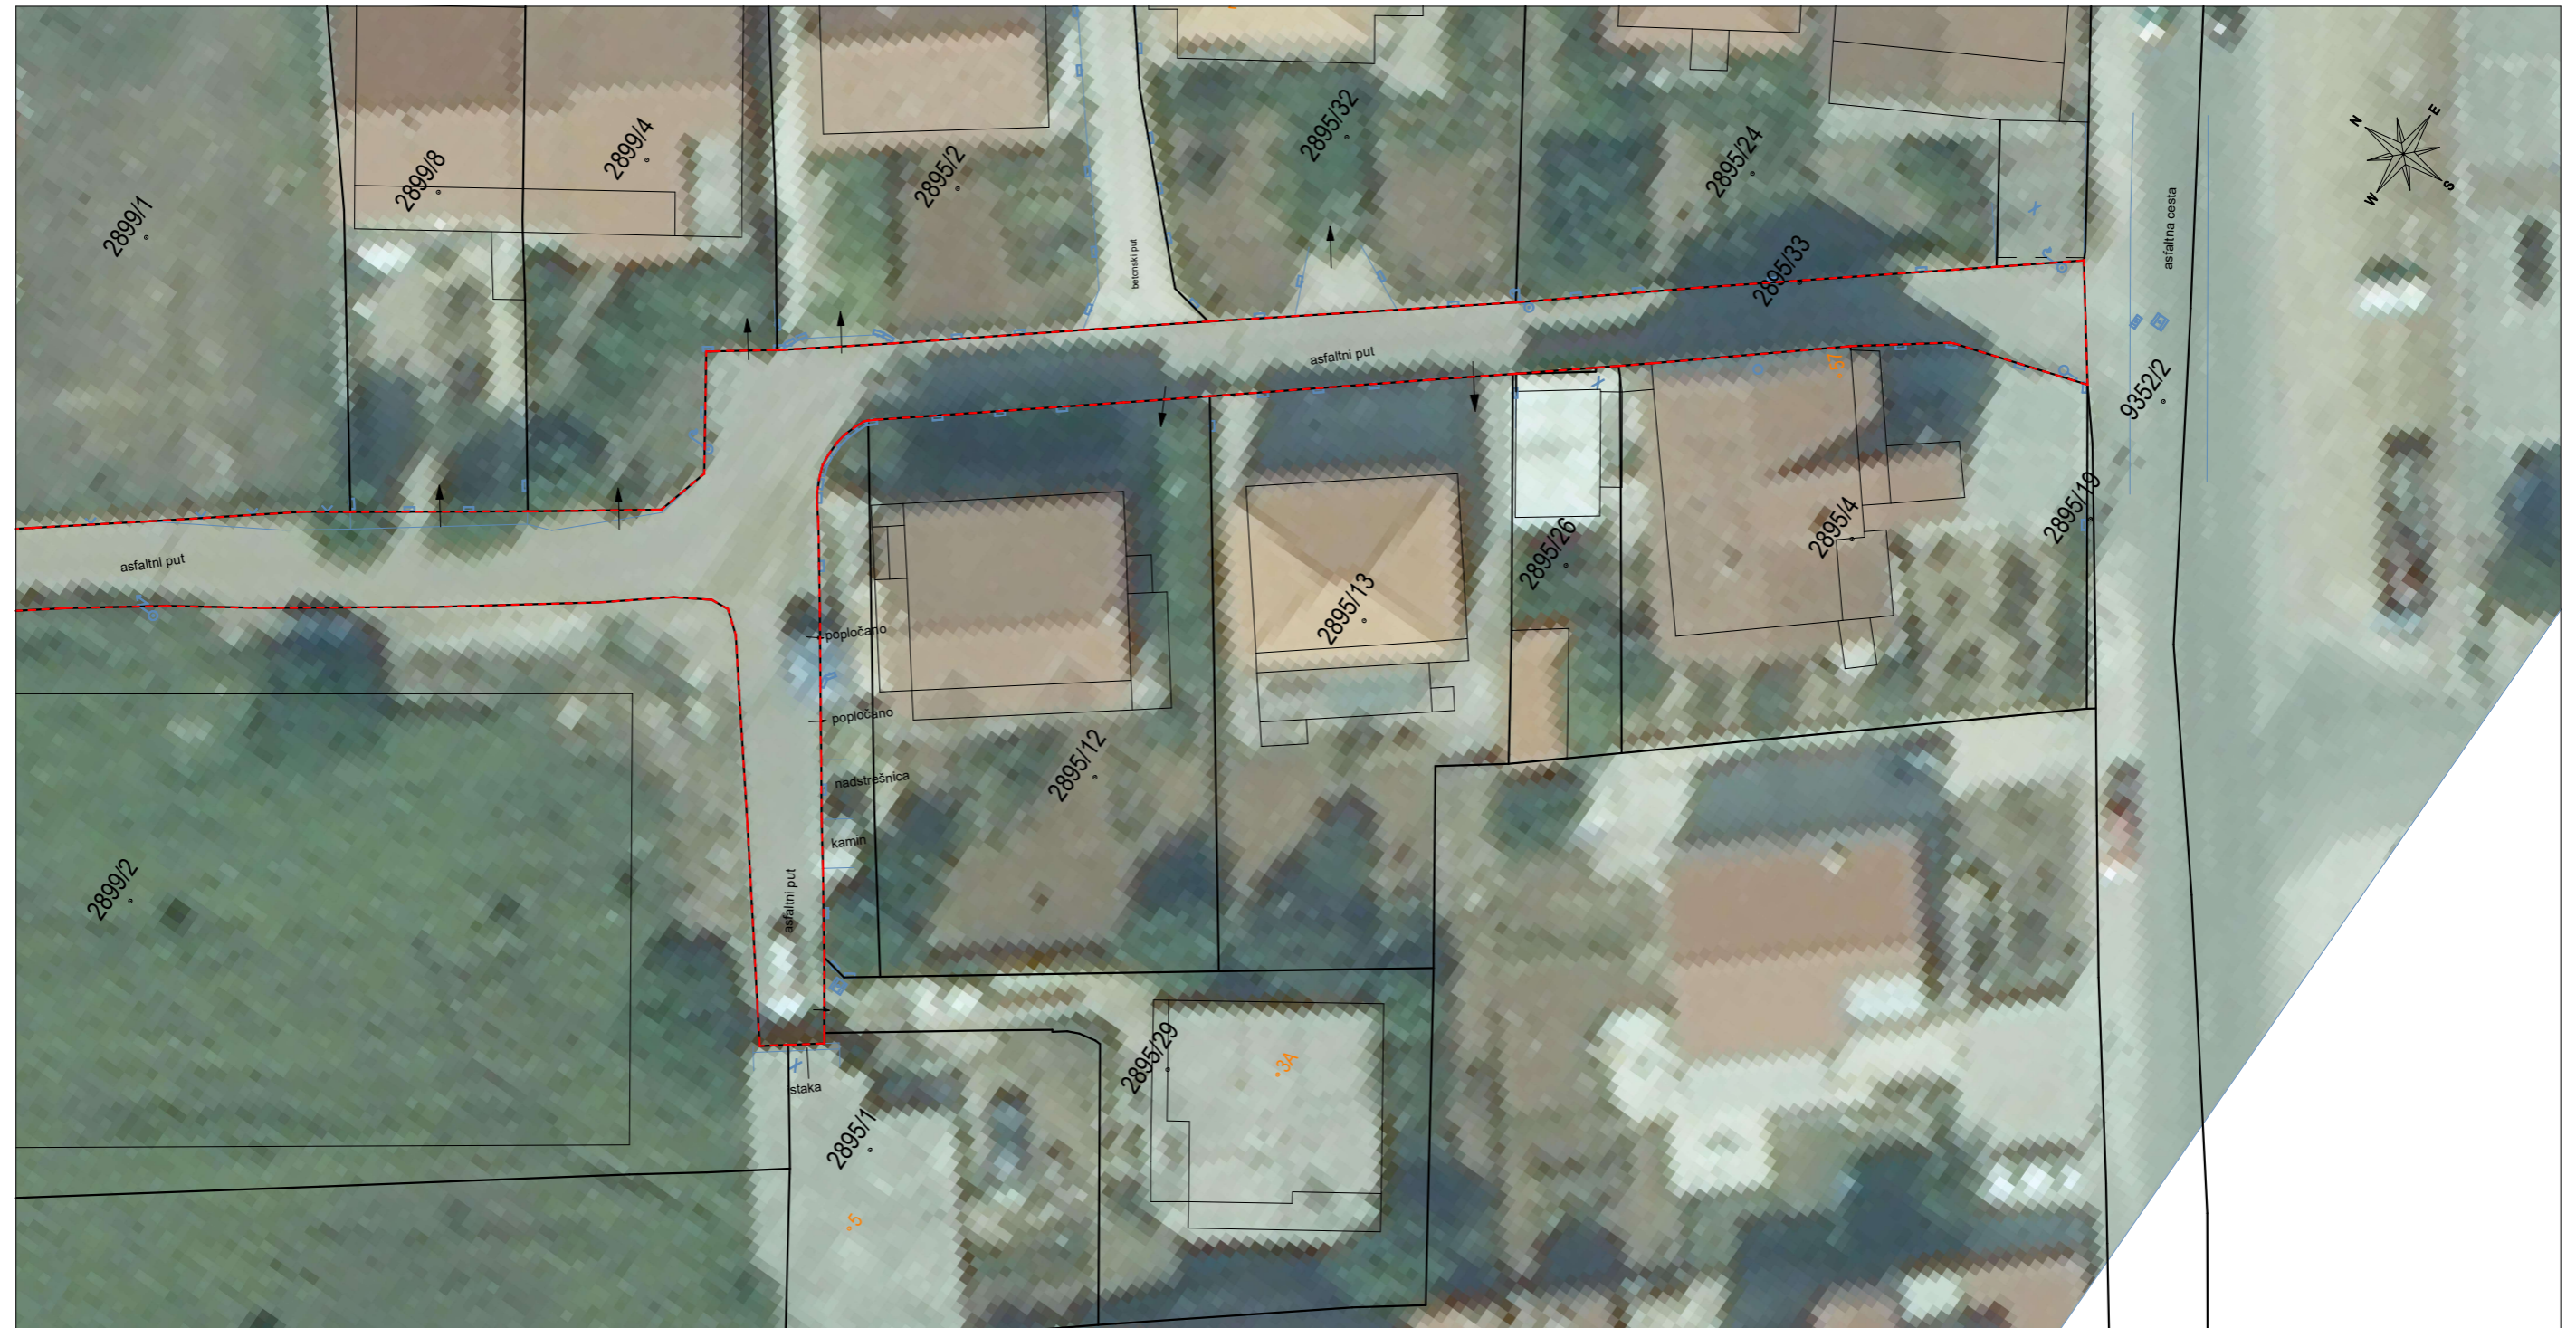

Izradio:  
Dario Panić, mag. ing. geod. et geoinf.  
Zadar, 08.09.2023.

Veza listova: List 2

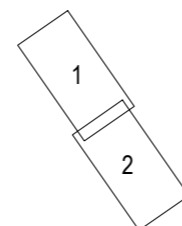

Legenda:

- granica katastarske čestice
- postojeće stanje
- - - Subotička ulica

Odgovorna osoba za obavljanje stručnih  
geodetskih poslova:  
Dario Panić, mag. ing. geod. et geoinf.





REPUBLIKA HRVATSKA  
ZADARSKA ŽUPANIJA



GRAD ZADAR  
Upravni odjel za komunalne djelatnosti  
i zaštitu okoliša

Klasa: 340-01/23-01/702  
Urbroj: 2198/01-9/3-23-2  
Zadar, 21. rujna 2023. godine

**Povjerenstvo za evidenciju  
komunalne infrastrukture  
Narodni trg 1  
23000 Zadar**

Upravni odjel za komunalne djelatnosti i zaštitu okoliša Grada Zadra, Odsjek za ceste i promet, temeljem članka 98. stavak 1. i članka 131. stavak 1. Zakona o cestama („NN“, broj 84/11, 22/13, 54/13, 148/13, 92/14, 110/19, 144/21), povodom zahtjeva Povjerenstva za evidenciju komunalne infrastrukture, izdaje

### OČITOVANJE o statusu predmetne površine

Sukladno članku 98. i članku 131. Zakona o cestama propisano je da su u smislu tog Zakona, ceste koje se koriste za promet vozilima i koje svatko može slobodno koristiti na način i pod uvjetima određenim ovim Zakonom i drugim propisima, a koje nisu razvrstane kao javne ceste u smislu ovog Zakona postaju nerazvrstane ceste.

Slijedom navedenog, sukladno odredbama Zakona o cestama predmetna prometna površina:

- na dijelu k.č. 5216/1 k.o. Zadar, prikazanim u skici obuhvata nerazvrstanih cesta Ured ovlaštenog inženjera geodezije Romano Kovačević,


smatra se nerazvrstanom cestom.

Dostaviti:

1. Naslovu
2. Evidencija, ovdje
3. Pismohrana, ovdje

Voditelj odsjeka za ceste i promet  
Mate Gabre, dipl. inž. prom.



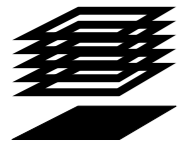


Ured ovlaštenog inženjera geodezije  
Romano Kovačević  
Trg kneza Višeslava 6G, 23000 Zadar  
Tel. +385 23 315 966 / Mob: +385 98 388 018  
E-mail: romanokovacevic@yahoo.com  
IBAN HR0723400091160070245  
OIB 78495938072

Investitor:  
GRAD ZADAR  
NARODNI TRG 1, ZADAR  
OIB: 09933651854

# SKICA IZMJERE

Mjerilo 1:400

Katastarska općina: ZADAR  
MBR: 335193  
Detaljni list: 86

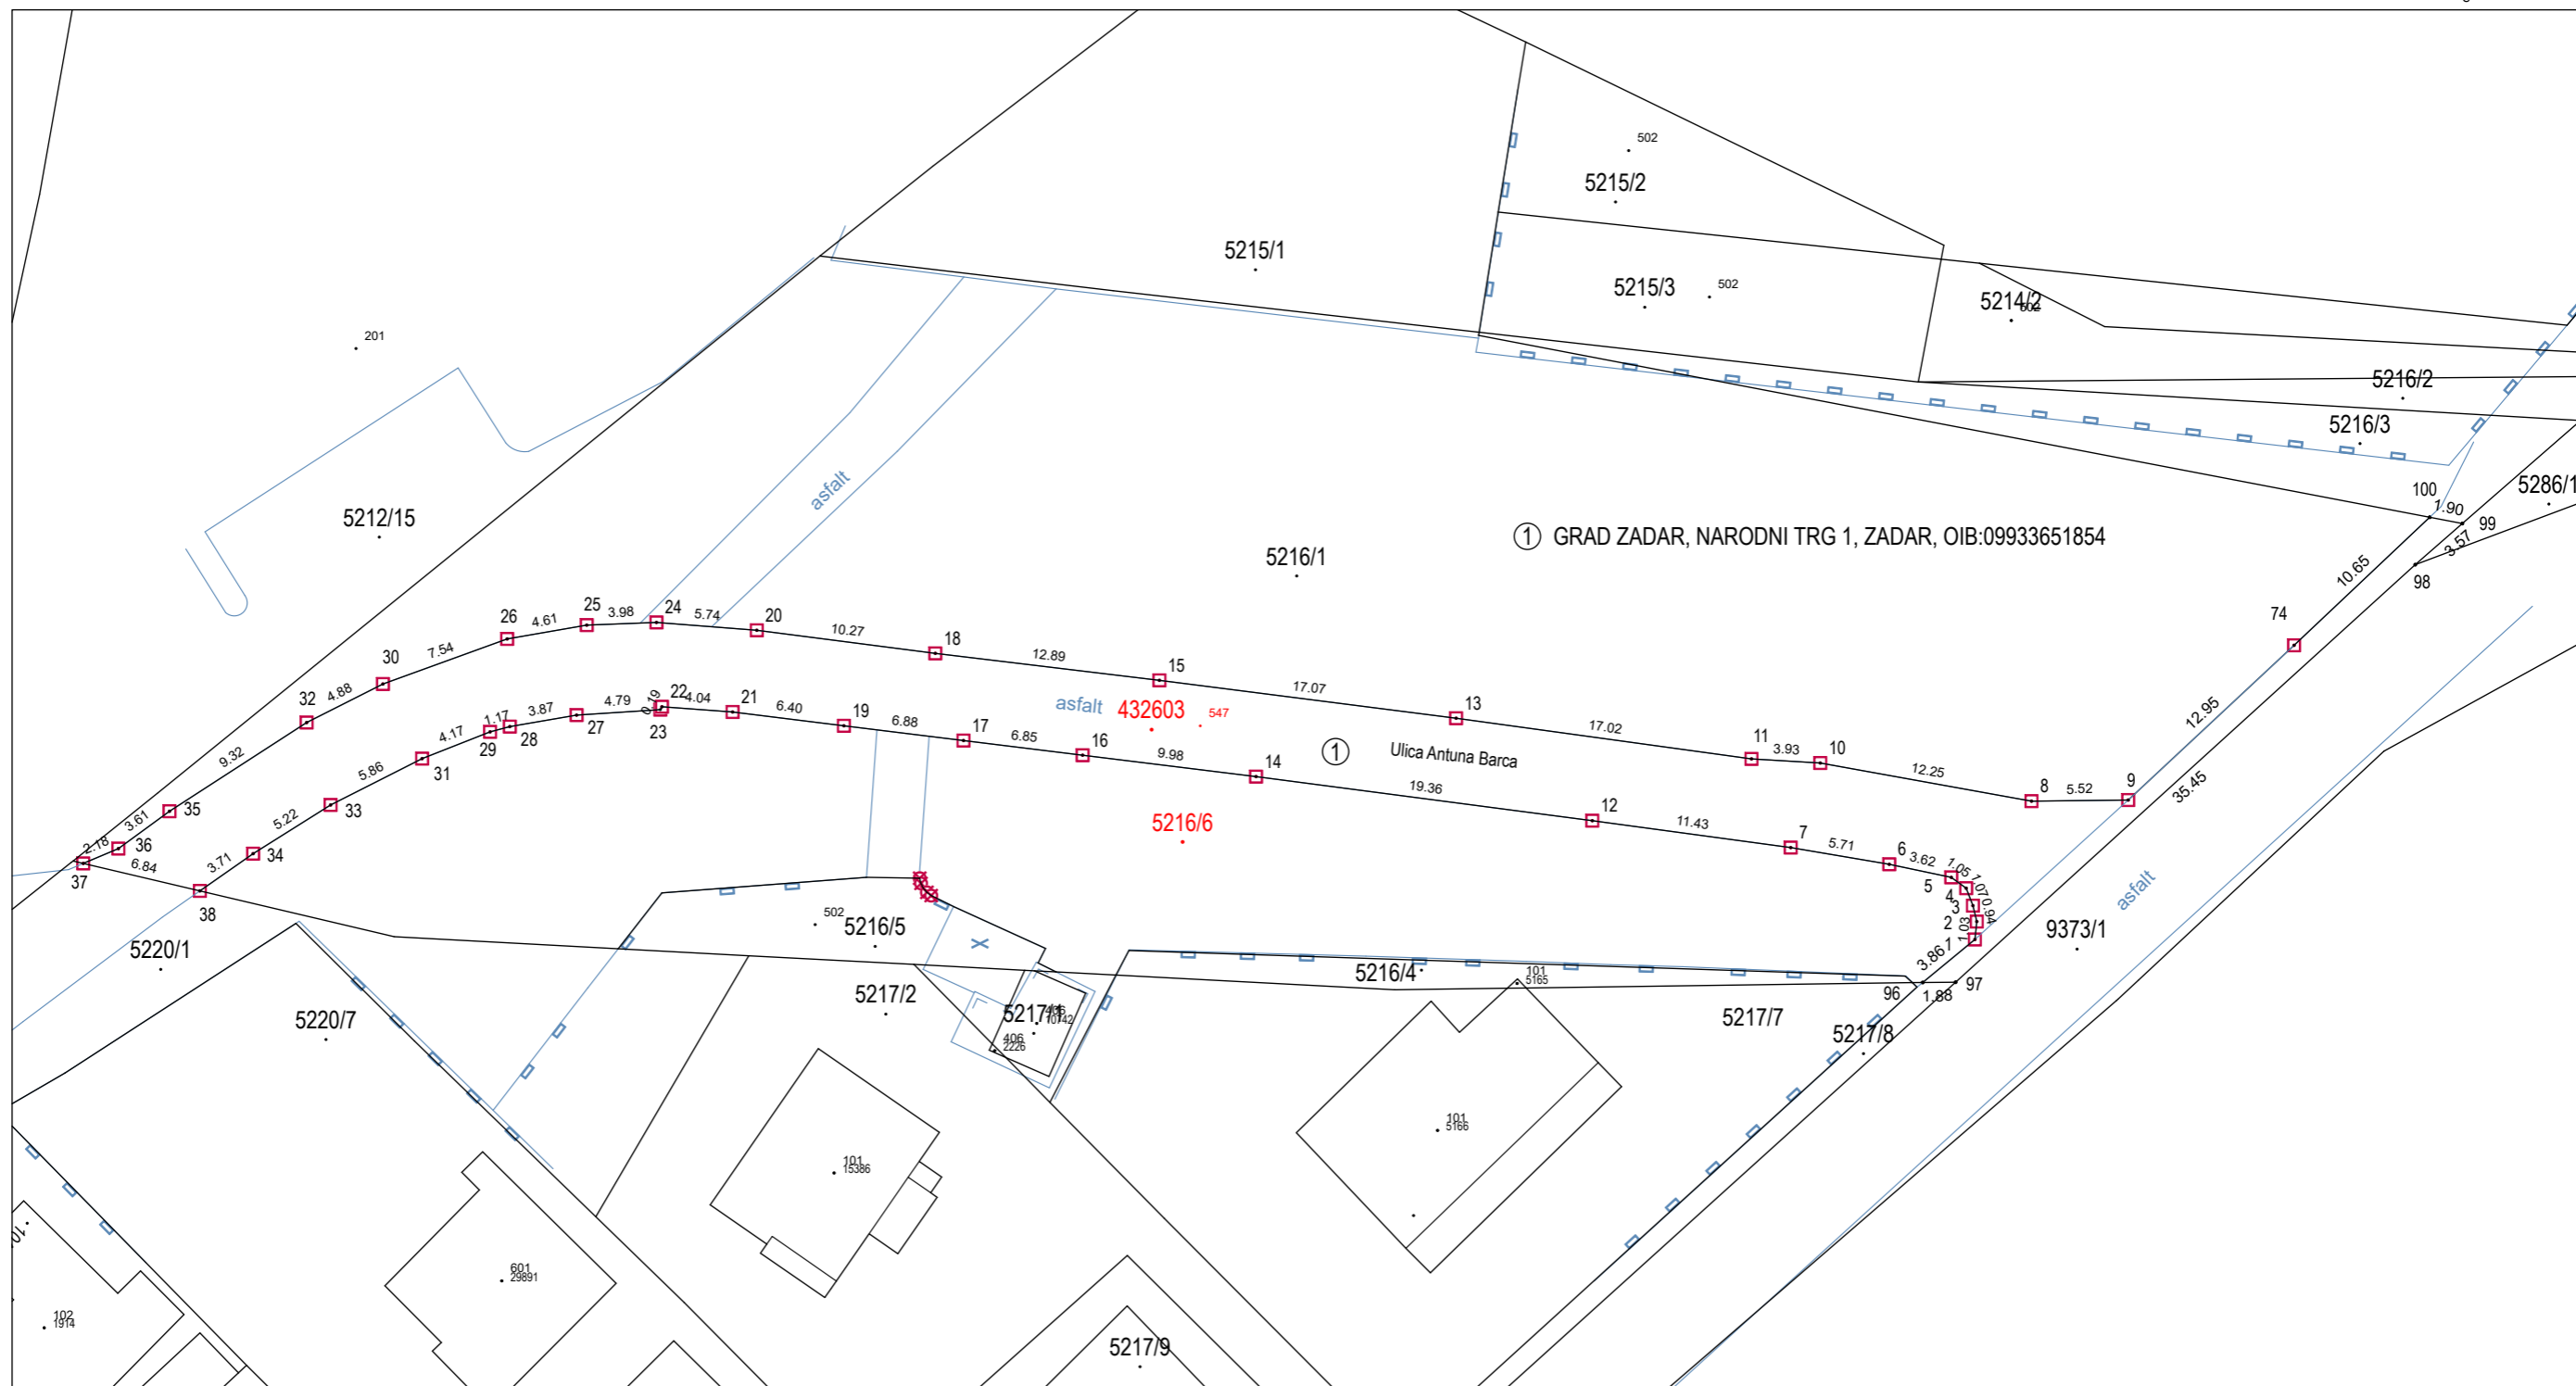

Izradio/la:  
Nataša Grzunov, ing.geod.  
Zadar, rujan, 2023.g.  
Broj elaborata: 2023-91

Odgovorna osoba za obavljanje stručnih  
geodetskih poslova:  
Romano Kovačević, ing.geod.

Romano Kovačević  
ing. geod.  
Ovlašteni inženjer geodezije  
URED OVLAŠTENOG  
INŽENJERA GEODEZIJE  
Geo 331



REPUBLIKA HRVATSKA  
ZADARSKA ŽUPANIJA



GRAD ZADAR  
Upravni odjel za komunalne djelatnosti  
i zaštitu okoliša

Klasa: 340-01/23-01/656  
Urbroj: 2198/01-9/3-23-2  
Zadar, 06. rujna 2023. godine

**Povjerenstvo za evidenciju  
komunalne infrastrukture  
Narodni trg 1  
23000 Zadar**

Upravni odjel za komunalne djelatnosti i zaštitu okoliša Grada Zadra, Odsjek za ceste i promet, temeljem članka 98. stavak 1. i članka 131. stavak 1. Zakona o cestama („NN“, broj 84/11, 22/13, 54/13, 148/13, 92/14, 110/19, 144/21), povodom zahtjeva Povjerenstva za evidenciju komunalne infrastrukture, izdaje

### **OČITOVANJE** o statusu predmetne površine

Sukladno članku 98. i članku 131. Zakona o cestama propisano je da su u smislu tog Zakona, ceste koje se koriste za promet vozilima i koje svatko može slobodno koristiti na način i pod uvjetima određenim ovim Zakonom i drugim propisima, a koje nisu razvrstane kao javne ceste u smislu ovog Zakona postaju nerazvrstane ceste.

Slijedom navedenog, sukladno odredbama Zakona o cestama predmetna prometna površina:

- na dijelu k.č. 211/4, 211/1, 211/6, 211/17, 211/8, sve k.o. Zadar, prikazanim u skici obuhvata nerazvrstanih cesta tvrtke ACES d.o.o.,
- na dijelu k.č. 208/1, 208/7 sve u k.o. Zadar, prikazanim u skici obuhvata nerazvrstanih cesta tvrtke ACES d.o.o.

smatra se nerazvrstanom cestom.

Dostaviti:

1. Naslovu

2. Evidencija

3. Pismohrana, ovdje



**Voditelj odsjeka za ceste i promet:**  
Mate Gabre, dipl. inž. prom.





**ACES d.o.o. Zadar**

za arhitekturu, građevinarstvo i geodeziju

Antuna Barca 7C, 23000 Zadar  
Tel. +385 23 244 850 / Faks +385 23 244 867  
E-mail: [aces@aces.hr](mailto:aces@aces.hr)  
[www.aces.hr](http://www.aces.hr)  
IBAN HR3524020061100042448  
OIB 76264175339



SNIMAK IZVEDENOG STANJA

Mjerilo 1:400

Katastarska općina: ZADAR

Zadar, srpanj 2023.



REPUBLIKA HRVATSKA  
ZADARSKA ŽUPANIJA



GRAD ZADAR  
Upravni odjel za komunalne djelatnosti  
i zaštitu okoliša

Klasa: 340-01/23-01/719  
Urbroj: 2198/01-9/3-23-2  
Zadar, 02. rujna 2023. godine

**Povjerenstvo za evidenciju  
komunalne infrastrukture  
Narodni trg 1  
23000 Zadar**

Upravni odjel za komunalne djelatnosti i zaštitu okoliša Grada Zadra, Odsjek za ceste i promet, temeljem članka 98. stavak 1. i članka 131. stavak 1. Zakona o cestama („NN“, broj 84/11, 22/13, 54/13, 148/13, 92/14, 110/19, 144/21), povodom zahtjeva Povjerenstva za evidenciju komunalne infrastrukture, izdaje

### OČITOVANJE o statusu predmetne površine

Sukladno članku 98. i članku 131. Zakona o cestama propisano je da su u smislu tog Zakona, ceste koje se koriste za promet vozilima i koje svatko može slobodno koristiti na način i pod uvjetima određenim ovim Zakonom i drugim propisima, a koje nisu razvrstane kao javne ceste u smislu ovog Zakona postaju nerazvrstane ceste.

Slijedom navedenog, sukladno odredbama Zakona o cestama predmetna prometna površina:

- na dijelu k.č. 5951/1, 5952/1, 5958, 9407, 9409/4 sve k.o. Zadar, prikazanim u skici obuhvata nerazvrstanih cesta Ureda ovlaštenog inženjera geodezije Luka Prosenica,

smatra se nerazvrstanom cestom.

Dostaviti:

1. Naslovu
2. Evidencija, ovdje
3. Pismohrana, ovdje

**Voditelj odsjeka za ceste i promet:**  
Mate Gabre, dipl. inž. prom.




**Ured ovlaštenog inženjera geodezije Luka Prosenica**

Put Vukića 15C, 23000 Zadar  
Mob. +385 91 2525 636  
E-mail: geodet.prosenica@gmail.com  
OIB 72057471159

IBAN HR4424070001100556896  
OIB 72057471159

Veza listova

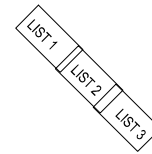

Katastarska općina: ZADAR  
MBR: 335193  
Detaljni list: 88

Investitor:  
GRAD ZADAR  
NARODNI TRG 1, 23000 ZADAR  
OIB 09933651854

**SKICA IZMJERE**

Mjerilo 1:500  
- LIST 1 -



Izradila:  
Lucija Baričević, mag.ing.geod.et geoinf.  
Zadar, rujan 2023. godine  
Broj elaborata: 2023-094


Odgovorna osoba za obavljanje stručnih  
geodetskih poslova:  
Luka Prosenica, mag.ing.geod.et geoinf.

**Ured ovlaštenog inženjera geodezije Luka Prosenica**

Put Vukića 15C, 23000 Zadar  
Mob. +385 91 2525 636  
E-mail: geodet.prosenica@gmail.com  
OIB 72057471159

IBAN HR4424070001100556896  
OIB 72057471159

Veza listova

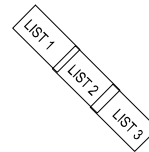

Katastarska općina: ZADAR  
MBR: 335193  
Detaljni list: 88

Investitor:  
GRAD ZADAR  
NARODNI TRG 1, 23000 ZADAR  
OIB 09933651854

**SKICA IZMJERE**

Mjerilo 1:500  
- LIST 2 -



Izradila:  
Lucija Baričević, mag.ing.geod.et geoinf.  
Zadar, rujan 2023. godine  
Broj elaborata: 2023-094


Odgovorna osoba za obavljanje stručnih  
geodetskih poslova:  
Luka Prosenica, mag.ing.geod.et geoinf.

**Ured ovlaštenog inženjera geodezije Luka Prosenica**

Put Vukića 15C, 23000 Zadar  
Mob. +385 91 2525 636  
E-mail: geodet.prosenica@gmail.com  
OIB 72057471159

IBAN HR4424070001100556896  
OIB 72057471159

Veza listova

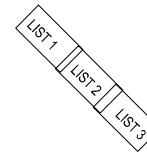

**SKICA IZMJERE**

Mjerilo 1:500

- LIST 3 -


Katastarska općina: ZADAR

MBR: 335193

Detaljni list: 88



Investitor:  
GRAD ZADAR  
NARODNI TRG 1, 23000 ZADAR  
OIB 09933651854

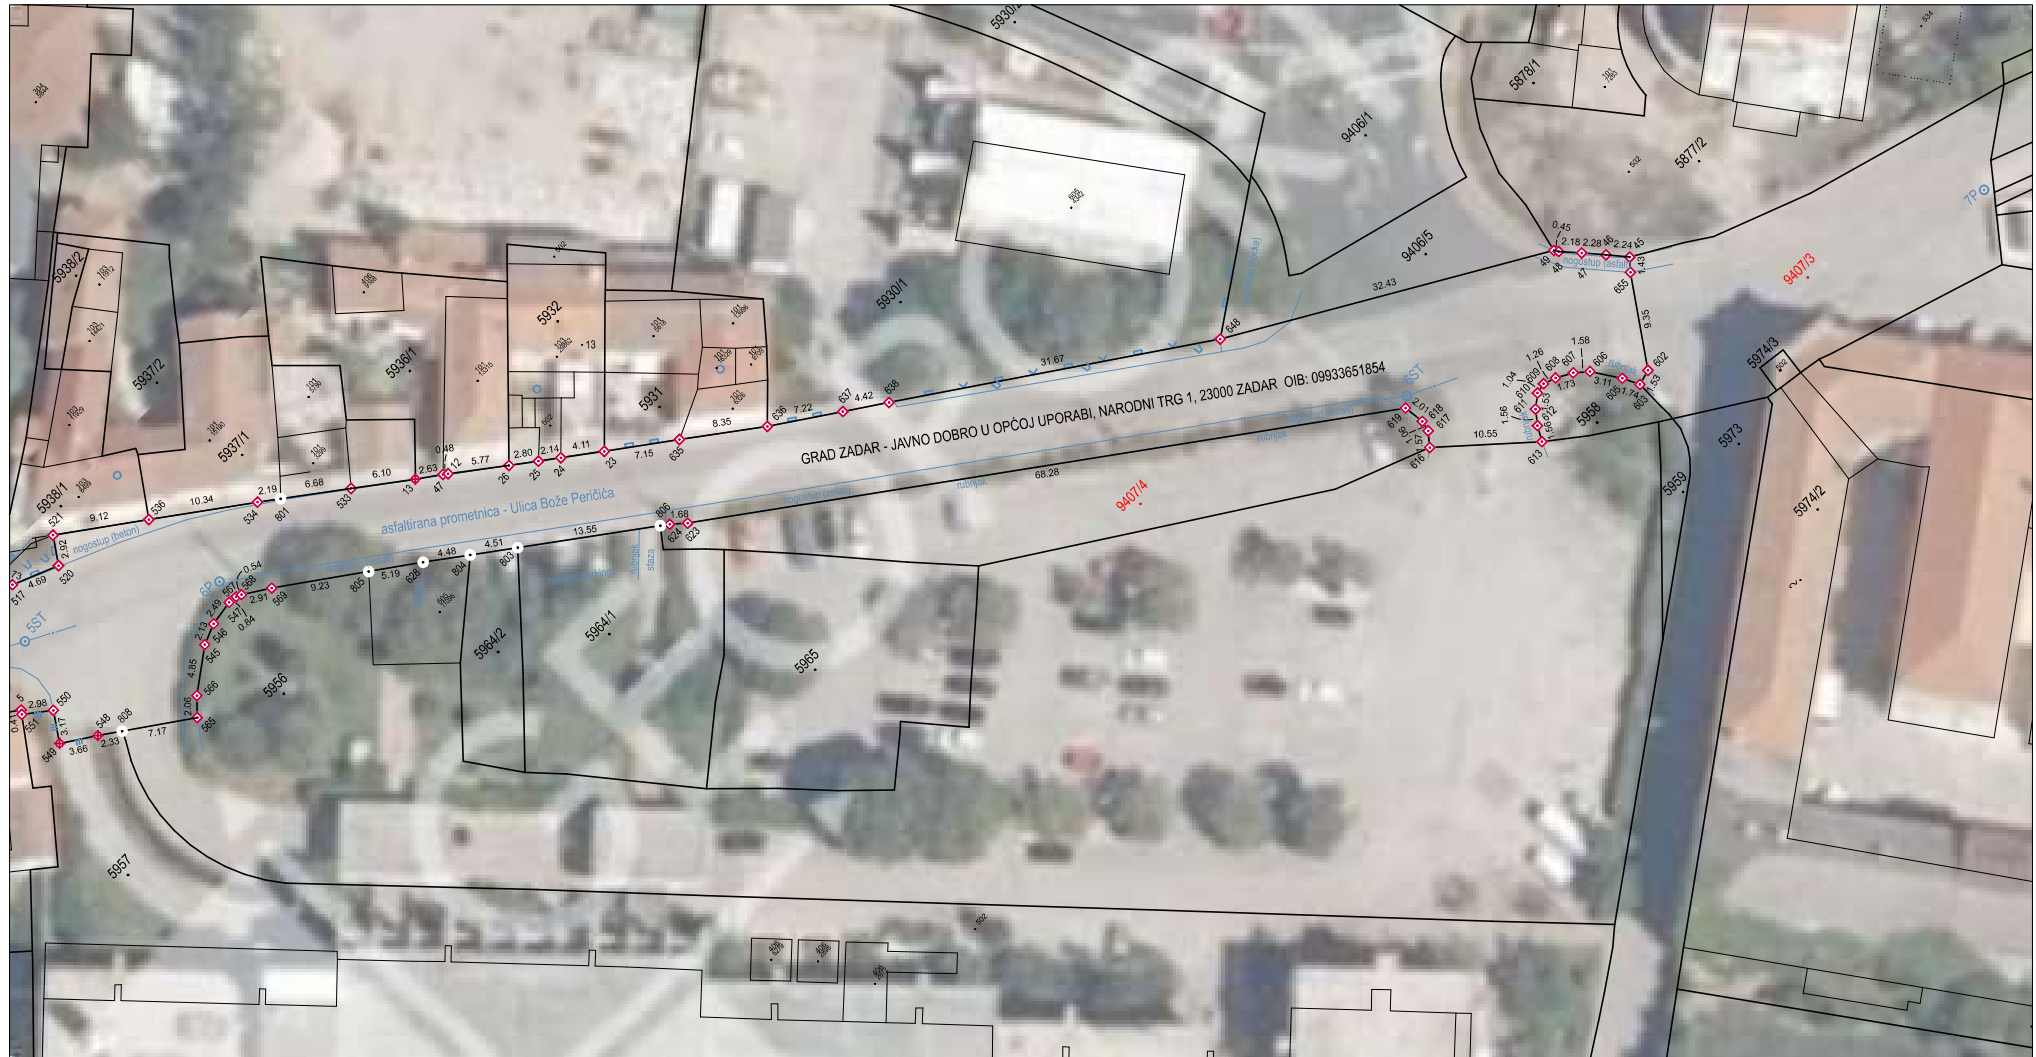

Izradila:  
Lucija Baričević, mag.ing.geod.et geoinf.  
Zadar, rujan 2023. godine  
Broj elaborata: 2023-094

Odgovorna osoba za obavljanje stručnih  
geodetskih poslova:  
Luka Prosenica, mag.ing.geod.et geoinf.