

**REPUBLIKA HRVATSKA
ZADARSKA ŽUPANIJA
GRAD ZADAR
Gradonačelnik**

KLASA: 363-01/23-01/369

URBROJ: 2198/01-2-23-5

Zadar, 12. rujna 2023.

- GRADSKOM VIJEĆU GRADA ZADRA -

PREDMET:

**Prijedlog Odluke o proglašenju komunalne
infrastrukture javnim dobrom u općoj uporabi
- Groblje Silba**

**NADLEŽNOST
ZA DONOŠENJE:**

GRADSKO VIJEĆE GRADA ZADRA

PRAVNI TEMELJ:

- Zakon o komunalnom gospodarstvu - članak 59. i 62.
(„Narodne novine“ br. 68/18, 110/18 i 32/20)
- Statut Grada Zadra - članak 27.
(„Glasnik Grada Zadra“, broj: 9/09, 28/10, 3/13, 9/14, 2/15-
pročišćeni tekst, 3/18, 7/18-pročišćeni tekst, 15/19, 2/20 i 3/21)

PREDLAGATELJ:

Gradonačelnik

IZVJESTITELJ:

Pročelnik Robertino Dujela, dipl.ing.

MATERIJAL IZRADIO:

Povjerenstvo za evidenciju komunalne infrastrukture

O b r a z l o ž e n j e

Sukladno odredbi članka 61. Zakona o komunalnom gospodarstvu („Narodne novine“ br. 68/18, 110/18 i 32/20) komunalna infrastruktura je javno dobro u općoj uporabi u vlasništvu odnosno suvlasništvu jedinice lokalne samouprave i/ili osobe koja obavlja komunalnu djelatnost. Komunalna infrastruktura stječe status javnog dobra u općoj uporabi danom njezine izgradnje, uređenja odnosno stupanja na snagu odluke o proglašenju javnog dobra u općoj uporabi.

Odluku o proglašenju komunalne infrastrukture javnim dobrom u općoj uporabi donosi predstavničko tijelo jedinice lokalne samouprave, sukladno odredbi članka 62. Zakona. Odluka mora sadržavati naziv i vrstu komunalne infrastrukture, podatak o katastarskoj i zemljišnoknjižnoj čestici i katastarskoj općini na kojoj se infrastruktura nalazi te nalog nadležnom sudu za upis statusa javnog dobra u općoj uporabi u zemljišne knjige.

Sukladno odredbi članka 60. stavak 8. Zakona o komunalnom gospodarstvu („Narodne novine“ br. 68/18, 110/18 i 32/20), groblja su ograđeni prostori zemljišta na kojem se nalaze grobna mjesta, prostori i zgrade za obavljanje ispraćaja i pokopa umrlih (građevine mrtvačnica, dvorane za izlaganje na odru, prostorije za ispraćaj umrlih s potrebnom opremom i uređajima), pješačke staze te uređaji, predmeti i oprema na površinama groblja sukladno posebnim propisima o grobljima.

Budući je odredbama novog Zakona o komunalnom gospodarstvu omogućena evidencija u katastru i upis u zemljišne knjige komunalne infrastrukture koja nije evidentirana u katastru i nije upisana u zemljišnim knjigama, a koja je sagrađena do stupanja na snagu Zakona, potrebno je donijeti Odluku u privitku kako bi se zemljišnoknjižno stanje uskladilo sa stvarnim stanjem jer komunalna infrastruktura ima veliko značenje za kontinuirano i kvalitetno obavljanje komunalnih djelatnosti na području Grada Zadra.

*Slijedom navedenoga dostavlja se Gradskom vijeću **Prijedlog Odluke o proglašenju komunalne infrastrukture javnim dobrom u općoj uporabi – na razmatranje i donošenje.***

GRADONAČELNIK
Branko Dukić, v.r.

Temeljem članka 59. i 62. Zakona o komunalnom gospodarstvu („Narodne novine“ br.68/18,110/18 i 32/20) i članka 27. Statuta Grada Zadra (“Glasnik Grada Zadra“, broj 9/09, 28/10, 3/13, 9/14, 2/15-pročišćeni tekst, 3/18,7/18-pročišćeni tekst, 15/19, 2/20 i 3/21), **Gradsko vijeće Grada Zadra**, na ____ . sjednici, održanoj dana _____ 2023. godine, **d o n o s i**

O D L U K U
o proglašenju komunalne infrastrukture
javnim dobrom u općoj uporabi

Članak 1.

Utvrđuje se da nekretnine oznake:

- dijelovi k.č.: 2349, 2348/1, 2348/2 sve u k.o. Silba, u naravi predstavljaju **Groblje Silba**.

Članak 2.

Nalaže se Zemljišnoknjižnom odjelu Općinskog suda u Zadru da temeljem ove Odluke i prijavnog lista izvrši upis komunalne infrastukture navedene u članku 1. ove Odluke u zemljišnoj knjizi Općinskog suda u Zadru kao:

GROBLJE SILBA – JAVNO DOBRO U OPĆOJ UPORABI,

neotuđivo vlasništvo GRADA ZADRA Narodni trg br.1., Zadar OIB 09933651854.

Članak 3.

Ova Odluka stupa na snagu danom donošenja, a objaviti će se u „Glasniku Grada Zadra“.

KLASA: 363-01/23-01/369
URBROJ: 2198/01-1-23-
Zadar, _____ 2023. godine

GRADSKO VIJEĆE GRADA ZADRA

PREDSJEDNIK

Marko Vučetić

GRID

geodezija d.o.o. · Zadar

OBALA KNEZA BRANIMIRA 27, 23000 Zadar
Mob. 098626796
ninobaric@gmail.com


IBAN HR0724020061101081143
OIB 42999170129

Investitor:
Grad Zadar
NARODNI TRG 1, 23000 Zadar
OIB: 09933651854

Katastarska općina: Silba
MBR: 335002
Detaljni list: 8

SKICA IZMJERE

Mjerilo 1:500

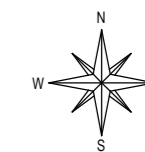

Izradio/la:
Nino Barić, dipl.ing.geod.
Zadar, 11/09/2023
Broj elaborata: 84-2023

Odgovorna osoba za obavljanje stručnih
geodetskih poslova:
Nino Barić, dipl.ing.geod. (Reg.broj: 1222)

GRID

geodezija d.o.o. · Zadar

OBALA KNEZA BRANIMIRA 27, 23000 Zadar
Mob. 098626796
ninobaric@gmail.com



IBAN HR0724020061101081143
OIB 42999170129

Investitor:
Grad Zadar
NARODNI TRG 1, 23000 Zadar
OIB: 09933651854

SKICA IZMJERE

Mjerilo 1:500

Katastarska općina: Silba
MBR: 335002
Detaljni list: 8

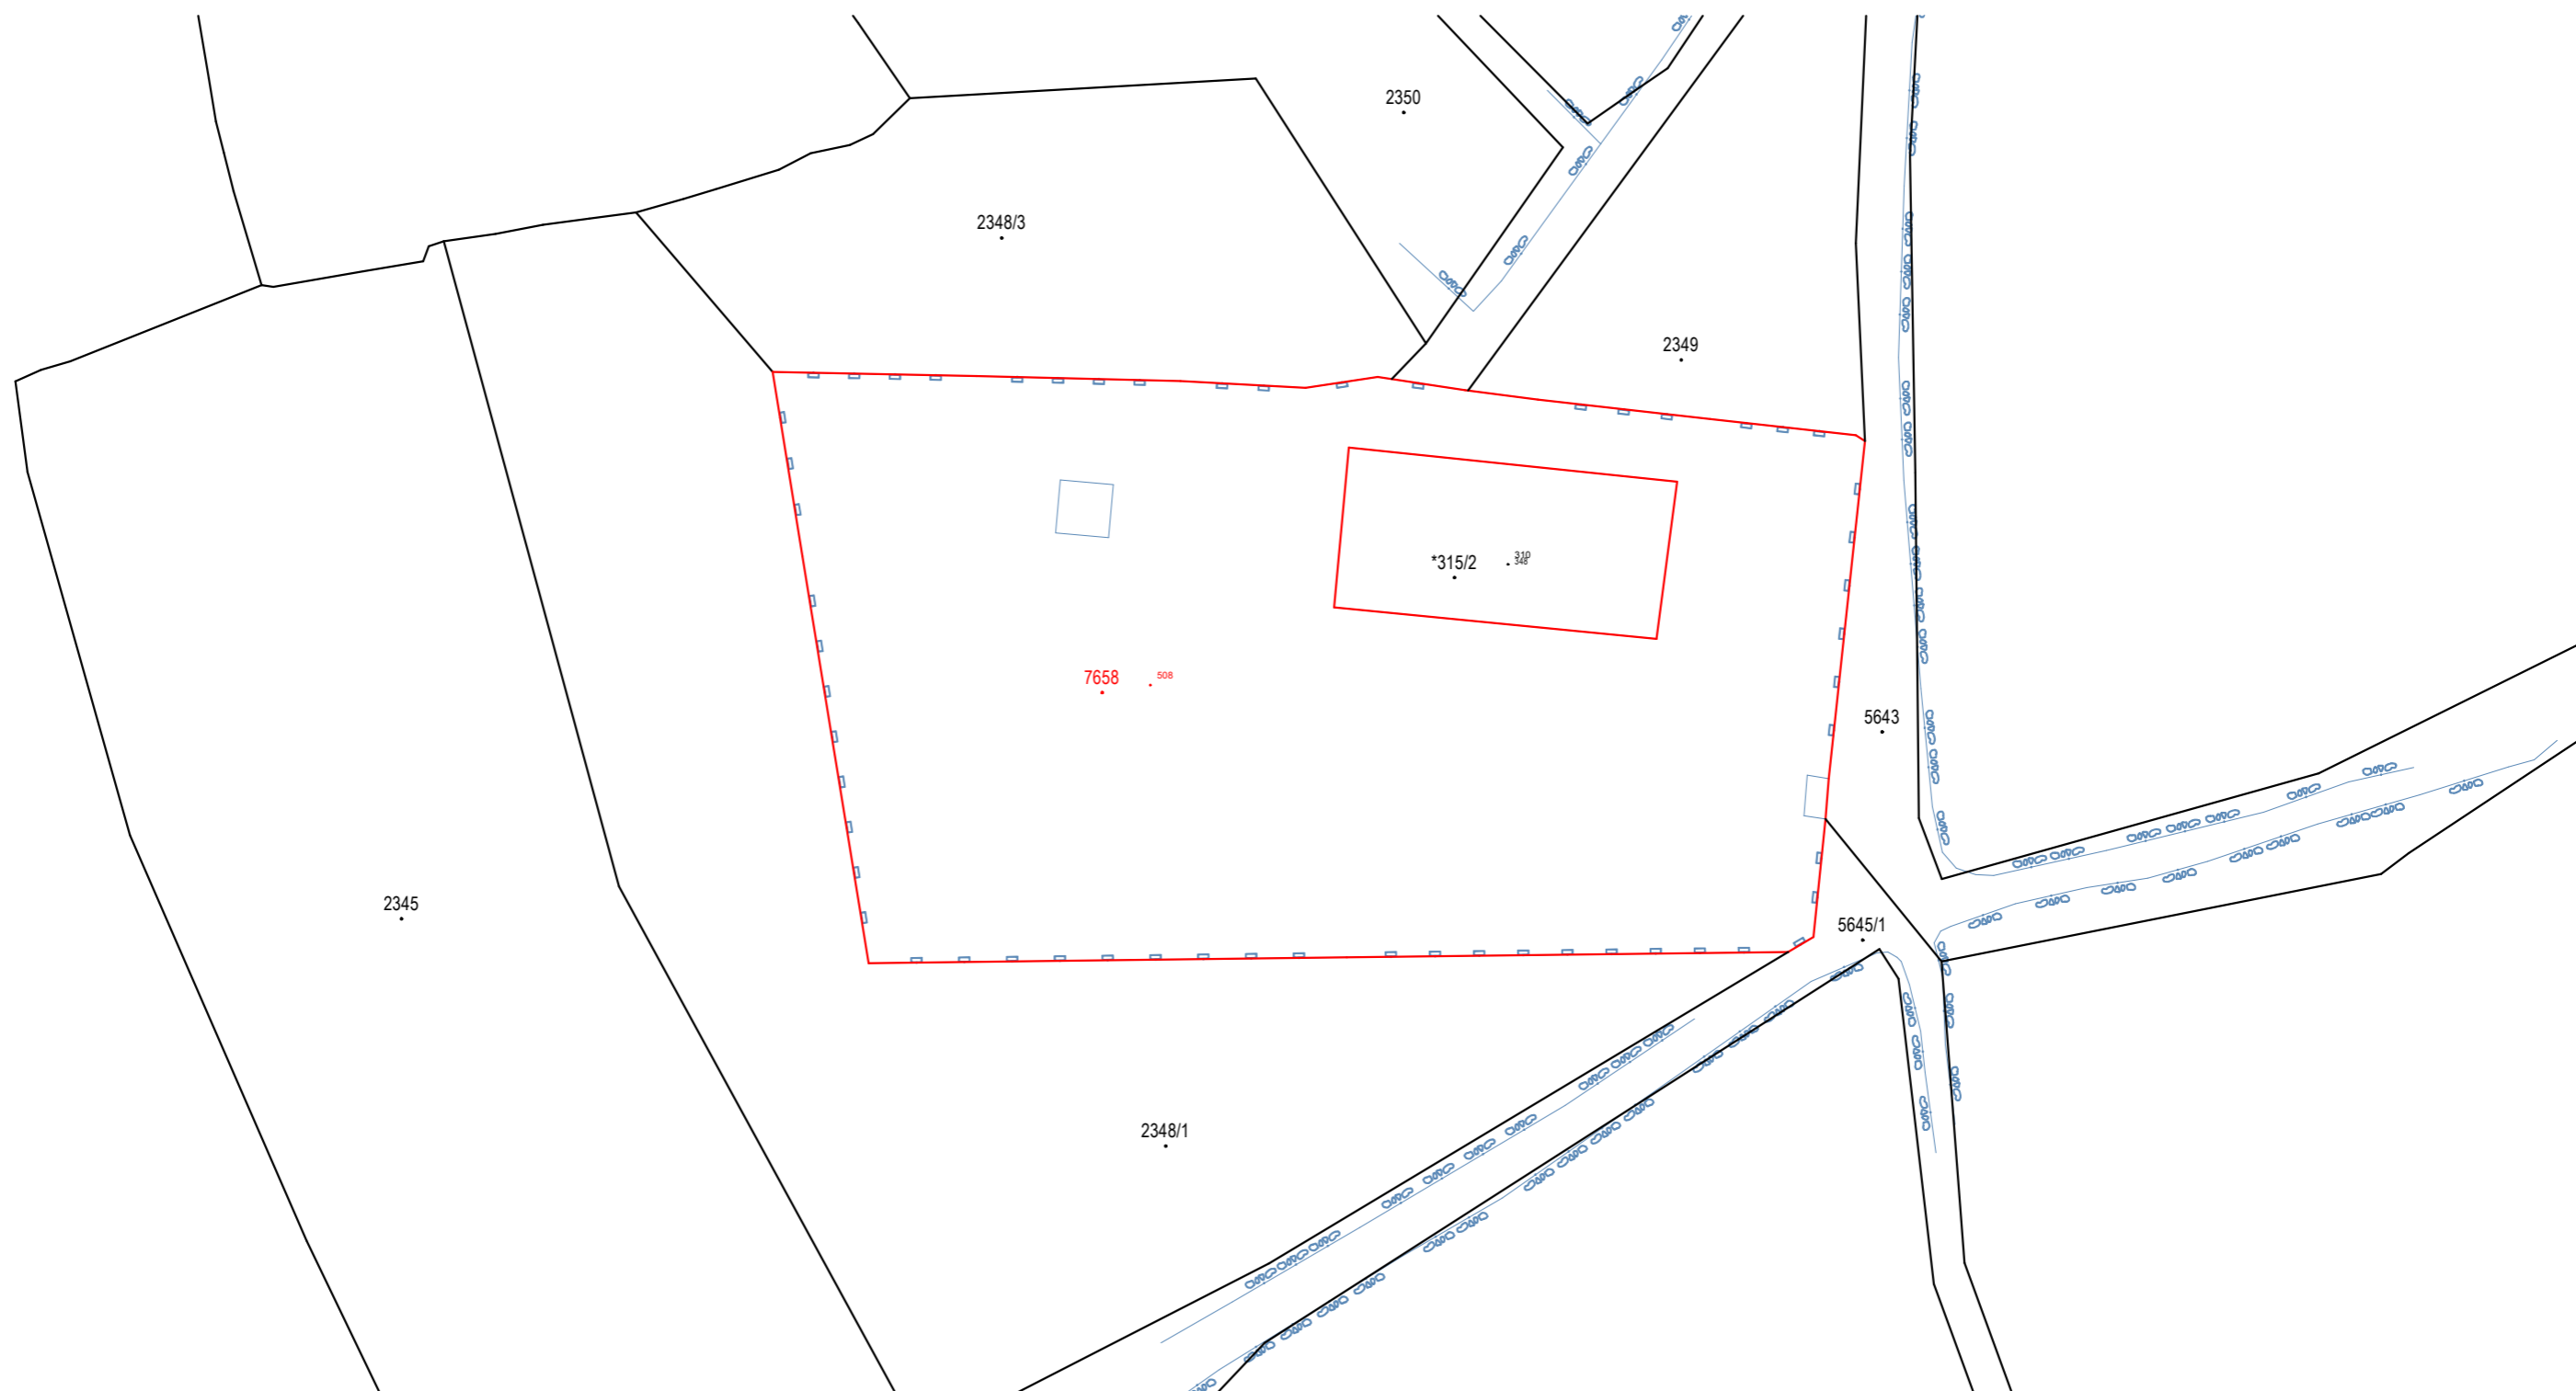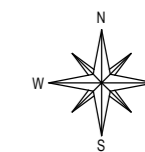

Izradio/la:
Nino Barić, dipl.ing.geod.
Zadar, 11/09/2023
Broj elaborata: 84-2023

Odgovorna osoba za obavljanje stručnih
geodetskih poslova:
Nino Barić, dipl.ing.geod. (Reg.broj: 1222)