

**REPUBLIKA HRVATSKA  
ZADARSKA ŽUPANIJA  
GRAD ZADAR  
GRADONAČELNIK**

**KLASA:** 340-01/23-01/672  
**URBROJ:** 2198/01-2-23-13  
Zadar, 17. studenog 2023.g.

**GRADSKOM VIJEĆU GRADA ZADRA**

**PREDMET:** Prijedlog Odluke o statusu nerazvrstane ceste – javnog dobra u općoj uporabi

**PRAVNI TEMELJ:** **Zakon o cestama - članak 107. st. 3. i 131.**  
(„Narodne novine“, broj: 84/11, 22/13, 54/13, 148/13, 92/14, 110/19, 144/21, 114/22, 04/23)  
**Zakon o komunalnom gospodarstvu- članak 62. st. 1. i 4.**  
(„Narodne novine“ br.68/18, 110/18, 32/20)  
**Statut Grada Zadra - članak 27.**  
(„Glasnik Grada Zadra“, broj 9/09, 28/10, 3/13, 9/14, 2/15-pročišćeni tekst, 3/18, 7/18- pročišćeni tekst, 15/19, 2/20, 3/21)

**NADLEŽNOST:** GRADSKO VIJEĆE GRADA ZADRA

**PREDLAGATELJ:** GRADONAČELNIK

**IZVJESTITELJ:** Robertino Dujela, dipl.ing.el., pročelnik Upravnog odjela za komunalne djelatnosti i zaštitu okoliša

**MATERIJAL IZRADIO:** Povjerenstvo za evidenciju komunalne infrastrukture

**O b r a z l o ž e n j e**

Sukladno odredbama Zakona o cestama (*„Narodne novine, broj: 84/11, 23/13, 54/13, 148/13, 92/14, 110/19, 144/21, 114/22, 04/23*) ceste koje se na dan stupanja na snagu ovog zakona koriste za promet vozila po bilo kojoj osnovi i koje su pristupačne većem broju korisnika, a koje nisu razvrstane kao javne ceste u smislu ovog Zakona, postaju nerazvrstane ceste.

Nerazvrstane ceste koje nisu upisane u zemljišnim knjigama ili nije upisano njihovo stvarno stanje, upisat će se u zemljišne knjige po službenoj dužnosti na temelju prijavnog lista koje će zemljišnoknjižnom sudu dostaviti tijelo nadležno za katastar.

Za potrebe usklađenja zemljišnoknjižnog stanja sa stvarnim stanjem te uknjižbe ulica na administrativnom području Grada Zadra neophodno je donijeti Odluku kojom se ulicama i formalno daje status nerazvrstanih cesta.

Upravni odjel za komunalne djelatnosti i zaštitu okoliša, Odsjek za ceste i promet, očitovao se kako se predmetne površine sukladno odredbama Zakona o cestama smatraju nerazvrstanom cestom.

Slijedom navedenog, dostavlja se Gradskom vijeću Prijedlog Odluke u privitku, na razmatranje i odlučivanje.

**GRADONAČELNIK**

*Branko Dukić, v.r.*

Temeljem članka 107. st.3. i čl. 131. Zakona o cestama („Narodne novine“, broj: 84/11, 22/13, 54/13, 148/13, 92/14, 110/19, 144/21, 114/22, 04/23), članka 62. st. 1. i 4. Zakona o komunalnom gospodarstvu („Narodne novine“ br. 68/18, 110/18, 32/20) i članka 27. Statuta Grada Zadra („Glasnik Grada Zadra“, broj: 9/09, 28/10, 03/13, 09/14, i 2/15-pročišćeni tekst, 3/18, 7/18- pročišćeni tekst, 15/19, 2/20, 3/21), **Gradsko vijeće Grada Zadra, na sjednici održanoj** dana . . . . . 2023. godine, **d o n o s i**

## **O D L U K U**

### **o statusu nerazvrstane ceste – javnog dobra u općoj uporabi**

#### **Članak 1.**

Utvrđuje se da su nekretnine oznake:

- dijelovi čest.zem. 530/8, 529/5, 529/4, 528/4, 528/3, 527/3, 526/4, 526/3, 525/2, 524/6, 524/5, 523/8, 523/7, 523/6, 523/5, 522/2, 520/3, 518/12, 412/562, 516/5, 516/6, 513/12, 513/13, 513/14, 513/15, 513/16, 512/9, 511/7, 510/7, 507/6, 505/6, 504/3, 660/39, 660/38, 2256/2, 2256/3 sve u k.o. Diklo, u naravi nerazvrstana cesta naziva **ZAPADNI PUT,**
- dijelovi čest.zem.1593 i 1585/2, sve u k.o. Petručane, u naravi odvojak nerazvrstane cesta naziva **ULICA V,**
- dio čest.zem. 1472, k.o. Petručane, u naravi odvojak nerazvrstane cesta naziva **ULICA VI,**
- dio čest.zem. 446/5, 446/6, 446/9 446/18, sve u k.o. Zadar, u naravi odvojak nerazvrstane ceste naziva **ULICA OBITELJI BATTARA,**
- dijelovi čest.zem. 606/2, 603/1, 603/6, 605/3, sve u k.o. Zadar u naravi odvojak nerazvrstane ceste naziva **PUT KOTARSKIH SERDARA,**
- dio čest.zem. 699/1, k.o. Zadar, u naravi odvojak nerazvrstane ceste naziva **ULICA FRANJE RAČKOG,**
- dijelovi čest.zem. 1125/7,1113/21, 1113/20, 1113/25, 1109/14, 1109/13,1109/12, 1109/11, 1113/18, 1110/10, 1113/16, 1123/25, 1113/24, 1109/15,1109/16, 1113/7,1113/27, 1113/3, sve u k.o. Diklo u naravi odvojak nerazvrstane ceste naziva **ULICA ROBERTA FRANGEŠA MIHANOVIĆA,**
- dijelovi čest.zem.1126/4 i 1126/2, sve u k.o. Diklo u naravi odvojak nerazvrstane ceste naziva **ULICA ROBERTA FRANGEŠA MIHANOVIĆA,**
- dijelovi čest.zem. 1107/2, 1074/6, 1074/8, 1073/13, 1107/1, 1127/9, 1104/4, 1106/4, 1074/2, 1074/4, 1074/9, 1073/5, 1076/6, 1073/3, 1073/16, 1074/1, 1076/3, 1073/11 sve u k.o. Diklo u naravi dio nerazvrstane ceste naziva **ULICA OTONA IVEKOVIĆA,**
- dio čest.zem. 4186/5 i 4186/8, sve u k.o. Zadar, u naravi odvojak nerazvrstane ceste naziva **ULICA SVETE MARIJE,**

- dio čest.zem. 412/309, 412/310, 412/308, 412/99, 412/28, sve u k.o. Diklo, u naravi odvojak nerazvrstane ceste naziva **PUT SV. BARTULA**,
- dio čest.zem. 412/28, 516/4, 516/3, 516/2, 516/13, 515/4, 517/1, 412/17, 2309, 412/527, 412/230, 490/3, 490/4, 490/17, 490/6, 490/12, 490/10, 490/1, 412/291, 412/110, 412/31, 412/87, 412/86, 412/43, 412/83, 413/32, 413/38, 413/37, 413/64, 413/77, 413/40, 413/39, 413/17, 412/474, 412/555, 412/56, 413/30, 413/15, 412/142, 412/141, 413/41, 413/26, 413/14, 413/25, sve u k.o. Diklo, u naravi dio nerazvrstane ceste naziva **PUT SV. BARTULA**,

## **Članak 2.**

Temeljem ove Odluke cesta koju čine dijelovi čestica zemlje navedenih u članku 1. ove Odluke i prijavnog lista upisat će se u zemljišnoj knjizi Općinskog suda u Zadru kao:

**NERAZVRSTANA CESTA – JAVNO DOBRO U OPĆOJ UPORABI,  
neotuđivo vlasništvo GRADA ZADRA  
Narodni trg br.1., Zadar  
OIB 09933651854.**

## **Članak 3.**

Nerazvrstane ceste iz članka 1. ove Odluke koriste se za promet vozilima na dan stupanja na snagu Zakona o cestama („Narodne novine broj 84/11).

## **Članak 4.**

Ova Odluka stupa na snagu danom donošenja, a objavit će se u „Glasniku Grada Zadra“.

**KLASA:** 340-01/23-01/672

**URBROJ:** 2198/01-1-23-

**Zadar**, ..... 2023.

**GRADSKO VIJEĆE GRADA ZADRA**

**PREDSJEDNIK**

*Marko Vučetić*



**REPUBLIKA HRVATSKA**  
ZADARSKA ŽUPANIJA



**GRAD ZADAR**  
Upravni odjel za komunalne djelatnosti  
i zaštitu okoliša

Klasa: 340-01/23-01/838  
Urbroj: 2198/01-9/3-23-2  
Zadar, 10. studenog 2023. godine

**Povjerenstvo za evidenciju  
komunalne infrastrukture  
Narodni trg 1  
23000 Zadar**

Upravni odjel za komunalne djelatnosti i zaštitu okoliša Grada Zadra, Odsjek za ceste i promet, temeljem članka 98. stavak 1. i članka 131. stavak 1. Zakona o cestama („NN“, broj 84/11, 22/13, 54/13, 148/13, 92/14, 110/19, 144/21), povodom zahtjeva Povjerenstva za evidenciju komunalne infrastrukture, izdaje

### **OČITOVANJE**

o statusu predmetne površine

Sukladno članku 98. i članku 131. Zakona o cestama propisano je da su u smislu tog Zakona, ceste koje se koriste za promet vozilima i koje svatko može slobodno koristiti na način i pod uvjetima određenim ovim Zakonom i drugim propisima, a koje nisu razvrstane kao javne ceste u smislu ovog Zakona postaju nerazvrstane ceste.

Slijedom navedenog, sukladno odredbama Zakona o cestama predmetna prometna površina:

- na dijelu k.č. 530/8, 529/5, 529/4, 528/4, 528/3, 527/3, 526/4, 526/3, 525/2, 524/6, 524/5, 523/8, 523/7, 523/6, 523/5, 522/2, 520/3, 518/12, 412/562, 516/5, 516/6, 513/12, 513/13, 513/14, 513/15, 513/16, 512/9, 511/7, 510/7, 507/6, 505/6, 504/3, 660/39, 660/38, 2256/2, 2256/3 sve u k.o. Diklo, prikazanim u skici obuhvata nerazvrstanih cesta tvrtke ACES d.o.o.,
- na dijelu k.č. 1593, 1585/2 sve u k.o. Petrčane, prikazanim u skici obuhvata nerazvrstanih cesta tvrtke ACES d.o.o.,



- na dijelu k.č. 1472 u k.o. Petrčane, prikazanim u skici obuhvata nerazvrstanih cesta tvrtke ACES d.o.o.,
- na dijelu k.č. 446/5, 446/6, 446/9, 446/18 sve u k.o. Zadar, prikazanim u skici obuhvata nerazvrstanih cesta tvrtke ACES d.o.o.,
- na dijelu k.č. 606/2, 603/1, 603/6, 605/3 sve u k.o. Zadar, prikazanim u skici obuhvata nerazvrstanih cesta tvrtke ACES d.o.o.

smatra se nerazvrstanom cestom.

Dostaviti:

1. Naslovu
2. Evidencija, ovdje
3. Pismohrana, ovdje

**Voditelj odsjeka za ceste i promet:**


Mate Gabre, dipl. inž. prom.





**ACES d.o.o. Zadar**  
za arhitekturu, građevinarstvo i geodeziju  
Antuna Barca 7C, 23000 Zadar  
Tel. +385 23 244 850 / Faks +385 23 244 867  
E-mail: [aces@aces.hr](mailto:aces@aces.hr)  
[www.aces.hr](http://www.aces.hr)  
IBAN HR3524020061100042448  
OIB 76264175339

SNIMAK IZVEDENOG STANJA  
Zapadni put  
Mjerilo 1:1000  
Katastarska općina: DIKLO

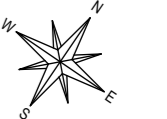



**ACES d.o.o. Zadar**

za arhitekturu, građevinarstvo i geodeziju

Antuna Barca 7C, 23000 Zadar  
Tel. +385 23 244 850 / Faks +385 23 244 867  
E-mail: [aces@aces.hr](mailto:aces@aces.hr)  
[www.aces.hr](http://www.aces.hr)  
IBAN HR3524020061100042448  
OIB 76264175339

Katastarska općina: PETRČANE

**SNIMAK IZVEDENOG STANJA**

Petrčane ulica V - odvojak

Mjerilo 1:500



Zadar, studeni 2023.

za ACES d.o.o.: Ana Knez dipl.ing.geod.



**ACES d.o.o. Zadar**

za arhitekturu, građevinarstvo i geodeziju


Antuna Barca 7C, 23000 Zadar  
Tel. +385 23 244 850 / Faks +385 23 244 867  
E-mail: [aces@aces.hr](mailto:aces@aces.hr)  
[www.aces.hr](http://www.aces.hr)  
IBAN HR3524020061100042448  
OIB 76264175339

Katastarska općina: PETRČANE

**SNIMAK IZVEDENOG STANJA**

Petrčane ulica VI - odvojak

Mjerilo 1:500

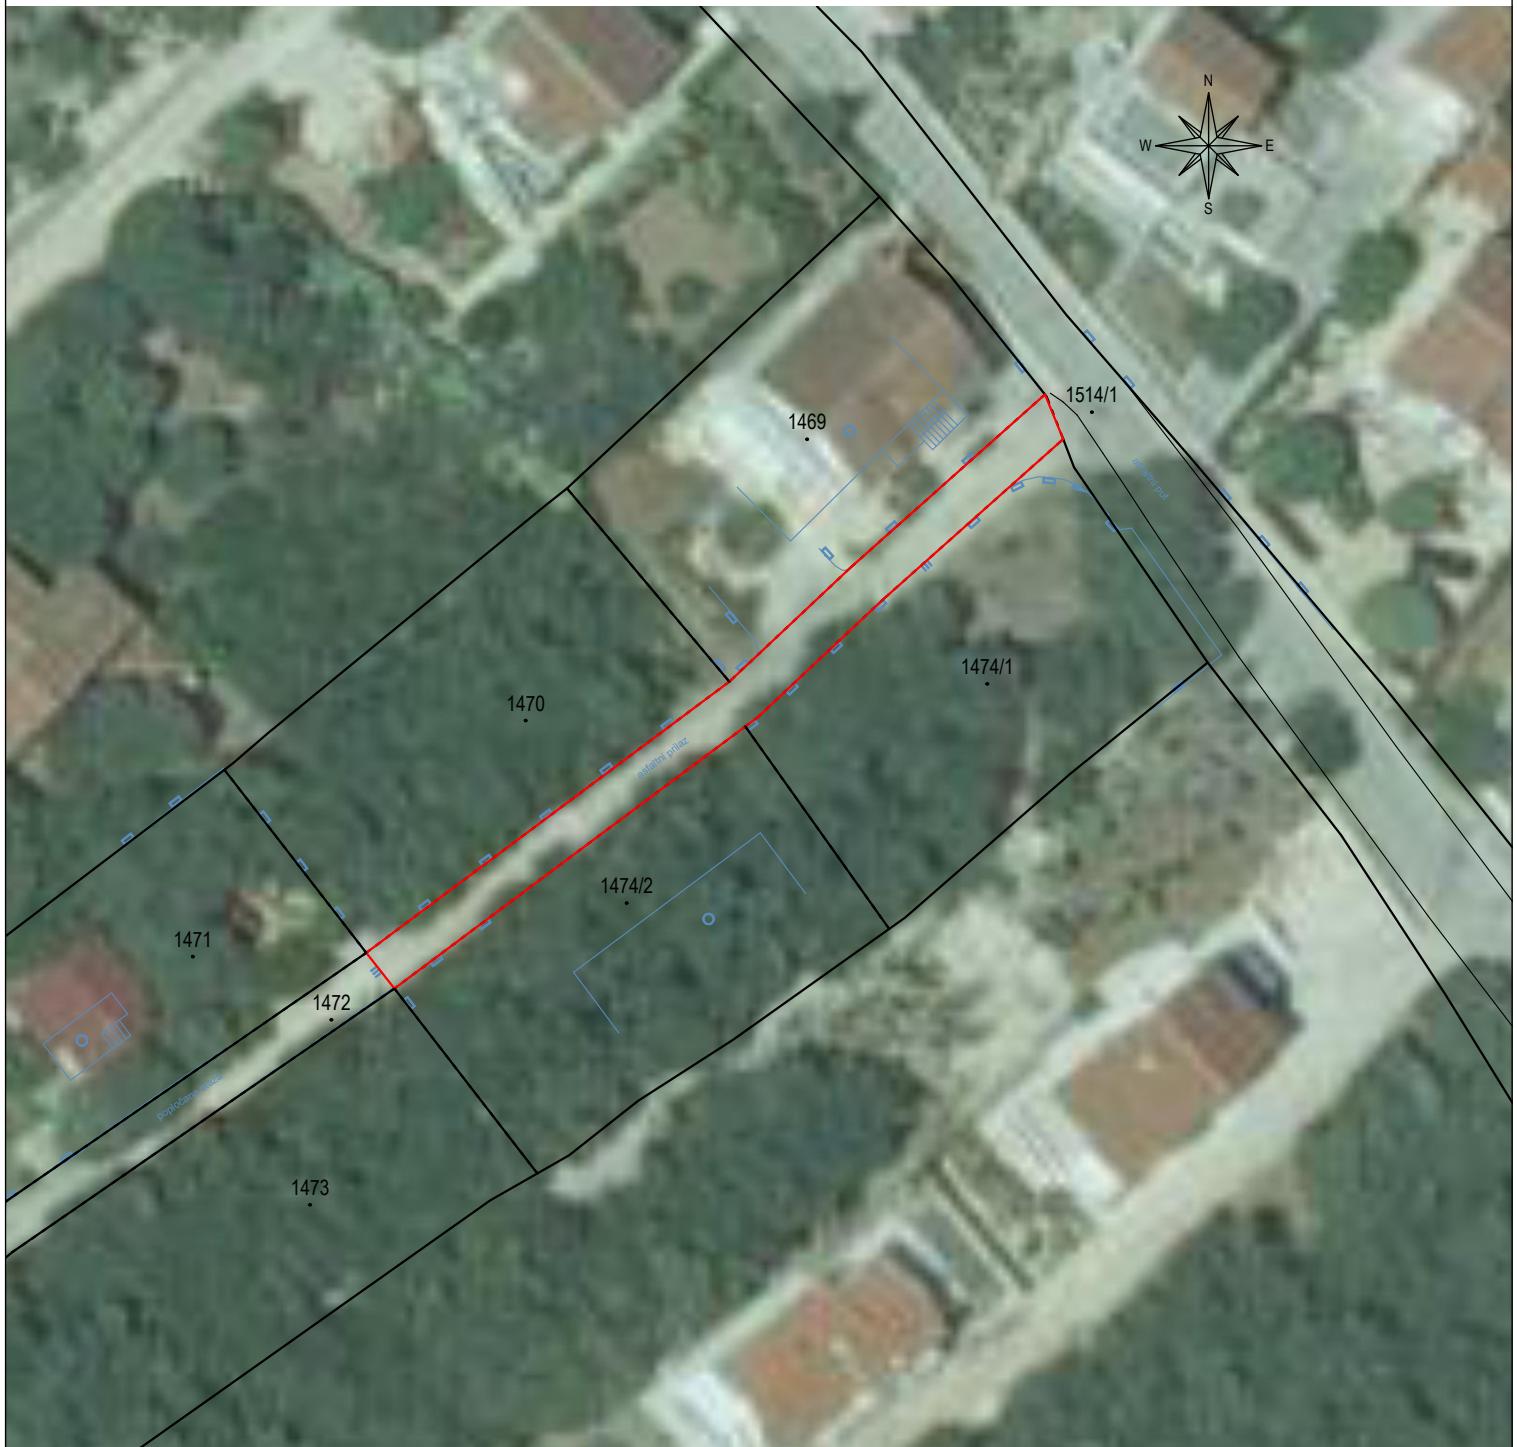

Zadar, studeni 2023.

za ACES d.o.o.: Ana Knez dipl.ing.geod.





**ACES d.o.o. Zadar**

za arhitekturu, građevinarstvo i geodeziju

Antuna Barca 7C, 23000 Zadar  
Tel. +385 23 244 850 / Faks +385 23 244 867  
E-mail: [aces@aces.hr](mailto:aces@aces.hr)  
[www.aces.hr](http://www.aces.hr)  
IBAN HR3524020061100042448  
OIB 76264175339

Katastarska općina: ZADAR

**SNIMAK IZVEDENOG STANJA**

Ulica obitelji Battara - odvojak

Mjerilo 1:500



Zadar, studeni 2023.

za ACES d.o.o.: Ana Knez dipl.ing.geod.



**ACES d.o.o. Zadar**

za arhitekturu, građevinarstvo i geodeziju

Antuna Barca 7C, 23000 Zadar  
Tel. +385 23 244 850 / Faks +385 23 244 867  
E-mail: [aces@aces.hr](mailto:aces@aces.hr)  
[www.aces.hr](http://www.aces.hr)  
IBAN HR3524020061100042448  
OIB 76264175339

Katastarska općina: ZADAR

**SNIMAK IZVEDENOG STANJA**

Put kotarskih serdara - odvojak

Mjerilo 1:500



Zadar, studeni 2023.

za ACES d.o.o.: Ana Knez dipl.ing.geod.



REPUBLIKA HRVATSKA  
ZADARSKA ŽUPANIJA



GRAD ZADAR  
Upravni odjel za komunalne djelatnosti  
i zaštitu okoliša

Klasa: 340-01/23-01/815  
Urbroj: 2198/01-9/3-23-2  
Zadar, 03. studenog 2023. godine

Povjerenstvo za evidenciju  
komunalne infrastrukture  
Narodni trg 1  
23000 Zadar

Upravni odjel za komunalne djelatnosti i zaštitu okoliša Grada Zadra, Odsjek za ceste i promet, temeljem članka 98. stavak 1. i članka 131. stavak 1. Zakona o cestama („NN“, broj 84/11, 22/13, 54/13, 148/13, 92/14, 110/19, 144/21), povodom zahtjeva Povjerenstva za evidenciju komunalne infrastrukture, izdaje

### OČITOVANJE

o statusu predmetne površine

Sukladno članku 98. i članku 131. Zakona o cestama propisano je da su u smislu tog Zakona, ceste koje se koriste za promet vozilima i koje svatko može slobodno koristiti na način i pod uvjetima određenim ovim Zakonom i drugim propisima, a koje nisu razvrstane kao javne ceste u smislu ovog Zakona postaju nerazvrstane ceste.

Slijedom navedenog, sukladno odredbama Zakona o cestama predmetna prometna površina:

- na dijelu k.č. 1125/7, 1113/21, 1113/20, 1113/25, 1109/14, 1109/13, 1109/12, 1109/11, 1113/18, 1110/10, 1113/16, 1123/25, 1113/24, 1109/15, 1109/16, 1113/7, 1113/27, 1113/3 sve u k.o. Diklo, prikazanim u skici obuhvata nerazvrstanih cesta društva Aces d.o.o.,
- na dijelu k.č. 1107/2, 1074/6, 1074/8, 1073/13, 1126/4, 1126/2, 1107/1, 1127/9, 1104/4, 1106/4, 1074/2, 1074/4, 1074/9, 1073/5, 1076/6, 1073/3, 1073/16, 1074/1, 1076/3, 1073/11 sve u k.o. Diklo, prikazanim u skici obuhvata nerazvrstanih cesta društva Aces d.o.o.

smatra se nerazvrstanom cestom.

Dostaviti:

1. Naslovu
2. Evidencija, ovdje
3. Pismohrana, ovdje



Voditelj odsjeka za ceste i promet:  
Mate Gabre, dipl. inž. prom.





**ACES d.o.o. Zadar**

za arhitekturu, građevinarstvo i geodeziju

Antuna Barca 7C, 23000 Zadar  
Tel. +385 23 244 850 / Faks +385 23 244 867  
E-mail: [aces@aces.hr](mailto:aces@aces.hr)  
[www.aces.hr](http://www.aces.hr)  
IBAN HR3524020061100042448  
OIB 76264175339



SNIMAK IZVEDENOG STANJA

Mjerilo 1:500

Katastarska općina: DIKLO


Zadar, listopad 2023.



**ACES d.o.o. Zadar**

za arhitekturu, građevinarstvo i geodeziju

Antuna Barca 7C, 23000 Zadar  
Tel. +385 23 244 850 / Faks +385 23 244 867  
E-mail: [aces@aces.hr](mailto:aces@aces.hr)  
[www.aces.hr](http://www.aces.hr)  
IBAN HR3524020061100042448  
OIB 76264175339

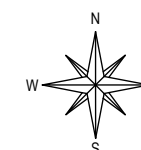

SNIMAK IZVEDENOG STANJA  
za odvojke Ul. R.F. Mihanovića i O. Ivekovića  
Mjerilo 1:500  
Katastarska općina: DIKLO

Zadar, listopad 2023.

za ACES d.o.o.: Ivana Rudež dipl.ing.geod.



**REPUBLIKA HRVATSKA**  
ZADARSKA ŽUPANIJA



**GRAD ZADAR**  
Upravni odjel za komunalne djelatnosti  
i zaštitu okoliša

Klasa: 340-01/23-01/875  
Urbroj: 2198/01-9/3-23-2  
Zadar, 17. studenog 2023. godine

**Povjerenstvo za evidenciju  
komunalne infrastrukture  
Narodni trg 1  
23000 Zadar**

Upravni odjel za komunalne djelatnosti i zaštitu okoliša Grada Zadra, Odsjek za ceste i promet, temeljem članka 98. stavak 1. i članka 131. stavak 1. Zakona o cestama („NN“, broj 84/11, 22/13, 54/13, 148/13, 92/14, 110/19, 144/21), povodom zahtjeva Povjerenstva za evidenciju komunalne infrastrukture, izdaje

### **O Č I T O V A N J E** o statusu predmetne površine

Sukladno članku 98. i članku 131. Zakona o cestama propisano je da su u smislu tog Zakona, ceste koje se koriste za promet vozilima i koje svatko može slobodno koristiti na način i pod uvjetima određenim ovim Zakonom i drugim propisima, a koje nisu razvrstane kao javne ceste u smislu ovog Zakona postaju nerazvrstane ceste.

Slijedom navedenog, sukladno odredbama Zakona o cestama predmetna prometna površina:

- na dijelu k.č. 4186/5 i na dijelu k.č. 4186/8 sve k.o. Zadar, prikazanim u skici obuhvata nerazvrstanih cesta društva Aces d.o.o.,

smatra se nerazvrstanom cestom.

Dostaviti:

1. Naslovu
2. Evidencija, ovdje
3. Pismohrana, ovdje

**Voditelj odsjeka za ceste i promet:**  
Mate Gabre, dipl. inž. prom.






**ACES d.o.o. Zadar**

za arhitekturu, građevinarstvo i geodeziju

Antuna Barca 7C, 23000 Zadar  
Tel. +385 23 244 850 / Faks +385 23 244 867  
E-mail: [aces@aces.hr](mailto:aces@aces.hr)  
[www.aces.hr](http://www.aces.hr)  
IBAN HR3524020061100042448  
OIB 76264175339

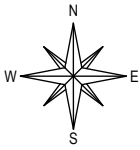

Katastarska općina: ZADAR

**SNIMAK IZVEDENOG STANJA**

**Ulica Svete Marije - odvojak**

Mjerilo 1:300



Zadar, studeni 2023.

za ACES d.o.o.: Ivana Rudež dipl.ing.geod.



REPUBLIKA HRVATSKA  
ZADARSKA ŽUPANIJA



GRAD ZADAR  
Upravni odjel za komunalne djelatnosti  
i zaštitu okoliša

Klasa: 340-01/23-01/876  
Urbroj: 2198/01-9/3-23-2  
Zadar, 17. studenog 2023. godine

**Povjerenstvo za evidenciju  
komunalne infrastrukture  
Narodni trg 1  
23000 Zadar**

Upravni odjel za komunalne djelatnosti i zaštitu okoliša Grada Zadra, Odsjek za ceste i promet, temeljem članka 98. stavak 1. i članka 131. stavak 1. Zakona o cestama („NN“, broj 84/11, 22/13, 54/13, 148/13, 92/14, 110/19, 144/21), povodom zahtjeva Povjerenstva za evidenciju komunalne infrastrukture, izdaje

### OČITOVANJE o statusu predmetne površine

Sukladno članku 98. i članku 131. Zakona o cestama propisano je da su u smislu tog Zakona, ceste koje se koriste za promet vozilima i koje svatko može slobodno koristiti na način i pod uvjetima određenim ovim Zakonom i drugim propisima, a koje nisu razvrstane kao javne ceste u smislu ovog Zakona postaju nerazvrstane ceste.

Slijedom navedenog, sukladno odredbama Zakona o cestama predmetna prometna površina:

- na dijelu k.č. 412/309, 412/310, 412/308, 412/99, 412/28 sve u k.o. Diklo, prikazanim u skici obuhvata nerazvrstanih cesta tvrtke ACES d.o.o.,
- na dijelu k.č. 412/28, 516/4, 516/3, 516/2, 516/13, 515/4, 517/1, 412/17, 2309, 412/527, 412/230, 490/3, 490/4, 490/17, 490/6, 490/12, 490/10, 490/1, 412/291, 412/110, 412/31, 412/87, 412/86, 412/43, 412/83, 413/32, 413/38, 413/37, 413/64, 413/77, 413/40, 413/39, 413/17, 412/474, 412/555, 412/56, 413/30, 413/15, 412/142, 412/141, 413/41, 413/26, 413/14, 413/25, sve u k.o. Diklo, prikazanim u skici obuhvata nerazvrstanih cesta tvrtke ACES d.o.o.

smatra se nerazvrstanom cestom.

**Voditelj odsjeka za ceste i promet:**  
Mate Gabre, dipl. inž. prom.



Dostaviti:

1. Naslovu
2. Evidencija, ovdje  
Pismohrana, ovdje













