

REPUBLIKA HRVATSKA
ZADARSKA ŽUPANIJA
GRAD ZADAR
Gradonačelnik

KLASA: 340-01/24-01/42
URBROJ: 2198/01-2-24-9
Zadar, 11. ožujka 2024.g.

GRADSKOM VIJEĆU GRADA ZADRA

PREDMET: Prijedlog Odluke o statusu nerazvrstane ceste – javnog dobra u općoj uporabi

NADLEŽNOST ZA DONOŠENJE: GRADSKO VIJEĆE GRADA ZADRA

PRAVNI TEMELJ: **Zakon o cestama - članak 107. st. 3. i 131.**
(„Narodne novine“, broj: 84/11, 22/13, 54/13, 148/13, 92/14, 110/19, 144/21, 114/22, 04/23)

Zakon o komunalnom gospodarstvu - članak 62. st. 1. i 4.
(„Narodne novine“ br.68/18, 110/18, 32/20)

Statut Grada Zadra - članak 27.
(„Glasnik Grada Zadra“, broj 9/09, 28/10, 3/13, 9/14, 2/15- pročišćeni tekst, 3/18, 7/18- pročišćeni tekst, 15/19, 2/20, 3/21, 14/23 – pročišćeni tekst)

PREDLAGATELJ: Gradonačelnik

IZVJESTITELJ: Robertino Dujela, pročelnik

MATERIJAL IZRADIO: Upravni odjel za komunalne djelatnosti i zaštitu okoliša

O b r a z l o ž e n j e

Sukladno odredbama Zakona o cestama (*“Narodne novine”* br. 84/11, 23/13, 54/13, 148/13, 92/14, 110/19, 144/21, 114/22, 04/23) ceste koje se na dan stupanja na snagu ovog zakona koriste za promet vozila po bilo kojoj osnovi i koje su pristupačne većem broju korisnika, a koje nisu razvrstane kao javne ceste u smislu ovog Zakona, postaju nerazvrstane ceste.

Nerazvrstane ceste koje nisu upisane u zemljišnim knjigama ili nije upisano njihovo stvarno stanje, upisat će se u zemljišne knjige po službenoj dužnosti na temelju prijavnog lista koje će zemljišnoknjižnom sudu dostaviti tijelo nadležno za katastar.

Za potrebe usklađenja zemljišnoknjižnog stanja sa stvarnim stanjem te uknjižbe ulica na administrativnom području Grada Zadra neophodno je donijeti Odluku kojom se ulicama i formalno daje status nerazvrstanih cesta.

Upravni odjel za komunalne djelatnosti i zaštitu okoliša, Odsjek za ceste i promet, očitovao se kako se predmetne površine sukladno odredbama Zakona o cestama smatraju nerazvrstanom cestom.

Slijedom navedenog, dostavlja se Gradskom vijeću Grada Zadra Prijedlog Odluke u privitku, na razmatranje i odlučivanje.

GRADONAČELNIK

Branko Dukić, v.r.

Temeljem članka 107. st.3. i čl. 131. Zakona o cestama („Narodne novine“, broj: 84/11, 22/13, 54/13, 148/13, 92/14, 110/19, 144/21, 114/22, 04/23), članka 62. st. 1. i 4. Zakona o komunalnom gospodarstvu („Narodne novine“ br. 68/18, 110/18, 32/20) i članka 27. Statuta Grada Zadra („Glasnik Grada Zadra“, broj: 9/09, 28/10, 03/13, 09/14, i 2/15-pročišćeni tekst, 3/18, 7/18- pročišćeni tekst, 15/19, 2/20, 3/21 i 14/23 – pročišćeni tekst), **Gradsko vijeće Grada Zadra, na _sjednici održanoj** dana ____2024. godine, **d o n o s i**

O D L U K U

o statusu nerazvrstane ceste – javnog dobra u općoj uporabi

Članak 1.

Utvrđuje se da su nekretnine oznake:

- dijelovi čest.zem. 2411/7, 2411/10, 2411/3, 2411/5, 2411/6, 2411/2, 2411/4, 2412/1, 2412/2, 2412/11, 2413/1, 2413/14, 2415/5, 2415/6, 9348/10, sve u k.o. Zadar, u naravi nerazvrstana cesta naziva **BRIBIRSKI PRILAZ**,
- dijelovi čest.zem. 5128/1 i 5127/1 sve u k.o. Zadar, u naravi nerazvrstana cesta naziva **ŠKABRNJSKA ULICA**.

Članak 2.

Temeljem ove Odluke cesta koju čine dijelovi čestica zemlje navedenih u članku 1. ove Odluke i prijavnog lista upisat će se u zemljišnoj knjizi Općinskog suda u Zadru kao:

**NERAZVRSTANA CESTA – JAVNO DOBRO U OPĆOJ UPORABI,
neotuđivo vlasništvo GRADA ZADRA
Narodni trg br.1., Zadar
OIB 09933651854.**

Članak 3.

Nerazvrstane ceste iz članka 1. ove Odluke koriste se za promet vozilima na dan stupanja na snagu Zakona o cestama („Narodne novine broj 84/11).

Članak 4.

Ova Odluka stupa na snagu danom donošenja, a objavit će se u „Glasniku Grada Zadra“.

KLASA: 340-01/24-01/42

URBROJ: 2198/01-1-24-

Zadar,

GRADSKO VIJEĆE GRADA ZADRA

PREDSJEDNIK

Marko Vučetić



REPUBLIKA HRVATSKA
ZADARSKA ŽUPANIJA



GRAD ZADAR
Upravni odjel za komunalne djelatnosti
i zaštitu okoliša

Odsjek za promet i ceste

KLASA: 340-01/24-01/180

URBROJ: 2198/01-9/3-24-2

OIB: 09933651854

Zadar, 05. ožujka 2024. godine

**Povjerenstvo za evidenciju
komunalne infrastrukture
Narodni trg 1
23000 Zadar**

Upravni odjel za komunalne djelatnosti i zaštitu okoliša Grada Zadra, Odsjek za ceste i promet, temeljem članka 98. stavak 1. i članka 131. stavak 1. Zakona o cestama („NN“, broj 84/11, 22/13, 54/13, 148/13, 92/14, 110/19, 144/21), povodom zahtjeva Povjerenstva za evidenciju komunalne infrastrukture, izdaje

O Č I T O V A N J E
o statusu predmetne površine

Sukladno članku 98. i članku 131. Zakona o cestama propisano je da su u smislu tog Zakona, ceste koje se koriste za promet vozilima i koje svatko može slobodno koristiti na način i pod uvjetima određenim ovim Zakonom i drugim propisima, a koje nisu razvrstane kao javne ceste u smislu ovog Zakona postaju nerazvrstane ceste.

Slijedom navedenog, sukladno odredbama Zakona o cestama predmetne prometne površine:

- na dijelu k.č. 2411/7, 2411/10, 2411/3, 2411/5, 2411/6, 2411/2, 2411/4, 2412/1, 2412/2, 2412/11, 2413/1, 2413/14, 2415/5, 2415/6, 9348/10 sve k.o. Zadar, prikazanim u skici obuhvata nerazvrstanih cesta tvrtke GRID GEODEZIJA d.o.o.
- na dijelu k.č. 5128/1, 5127/1 sve k.o. Zadar, prikazanim u skici obuhvata nerazvrstanih cesta tvrtke Ured ovlaštenog inženjera geodezije Romano Kovačević

smatraju se nerazvrstanom cestom.

Voditelj odsjeka za ceste i promet
Mate Gabrić



Dostaviti:


1. Naslovu
2. Evidencija, ovdje
3. Pismohraca, ovdje





RTAL

9348/10

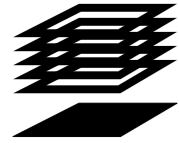


Ured ovlaštenog inženjera geodezije
Romano Kovačević
Trg kneza Višeslava 6G, 23000 Zadar
Tel. +385 23 315 966 / Mob: +385 98 388 018
E-mail: romanokovacevic@yahoo.com
IBAN HR0723400091160070245
OIB 78495938072

Investitor:
GRAD ZADAR
NARODNI TRG 1, ZADAR
OIB: 09933651854


SKICA IZMJERE

Mjerilo 1:400

Katastarska općina: ZADAR
MBR: 335193
Detaljni list: 89

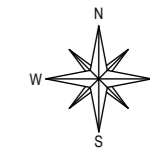

① GRAD ZADAR, NARODNI TRG 1, ZADAR, OIB:09933651854

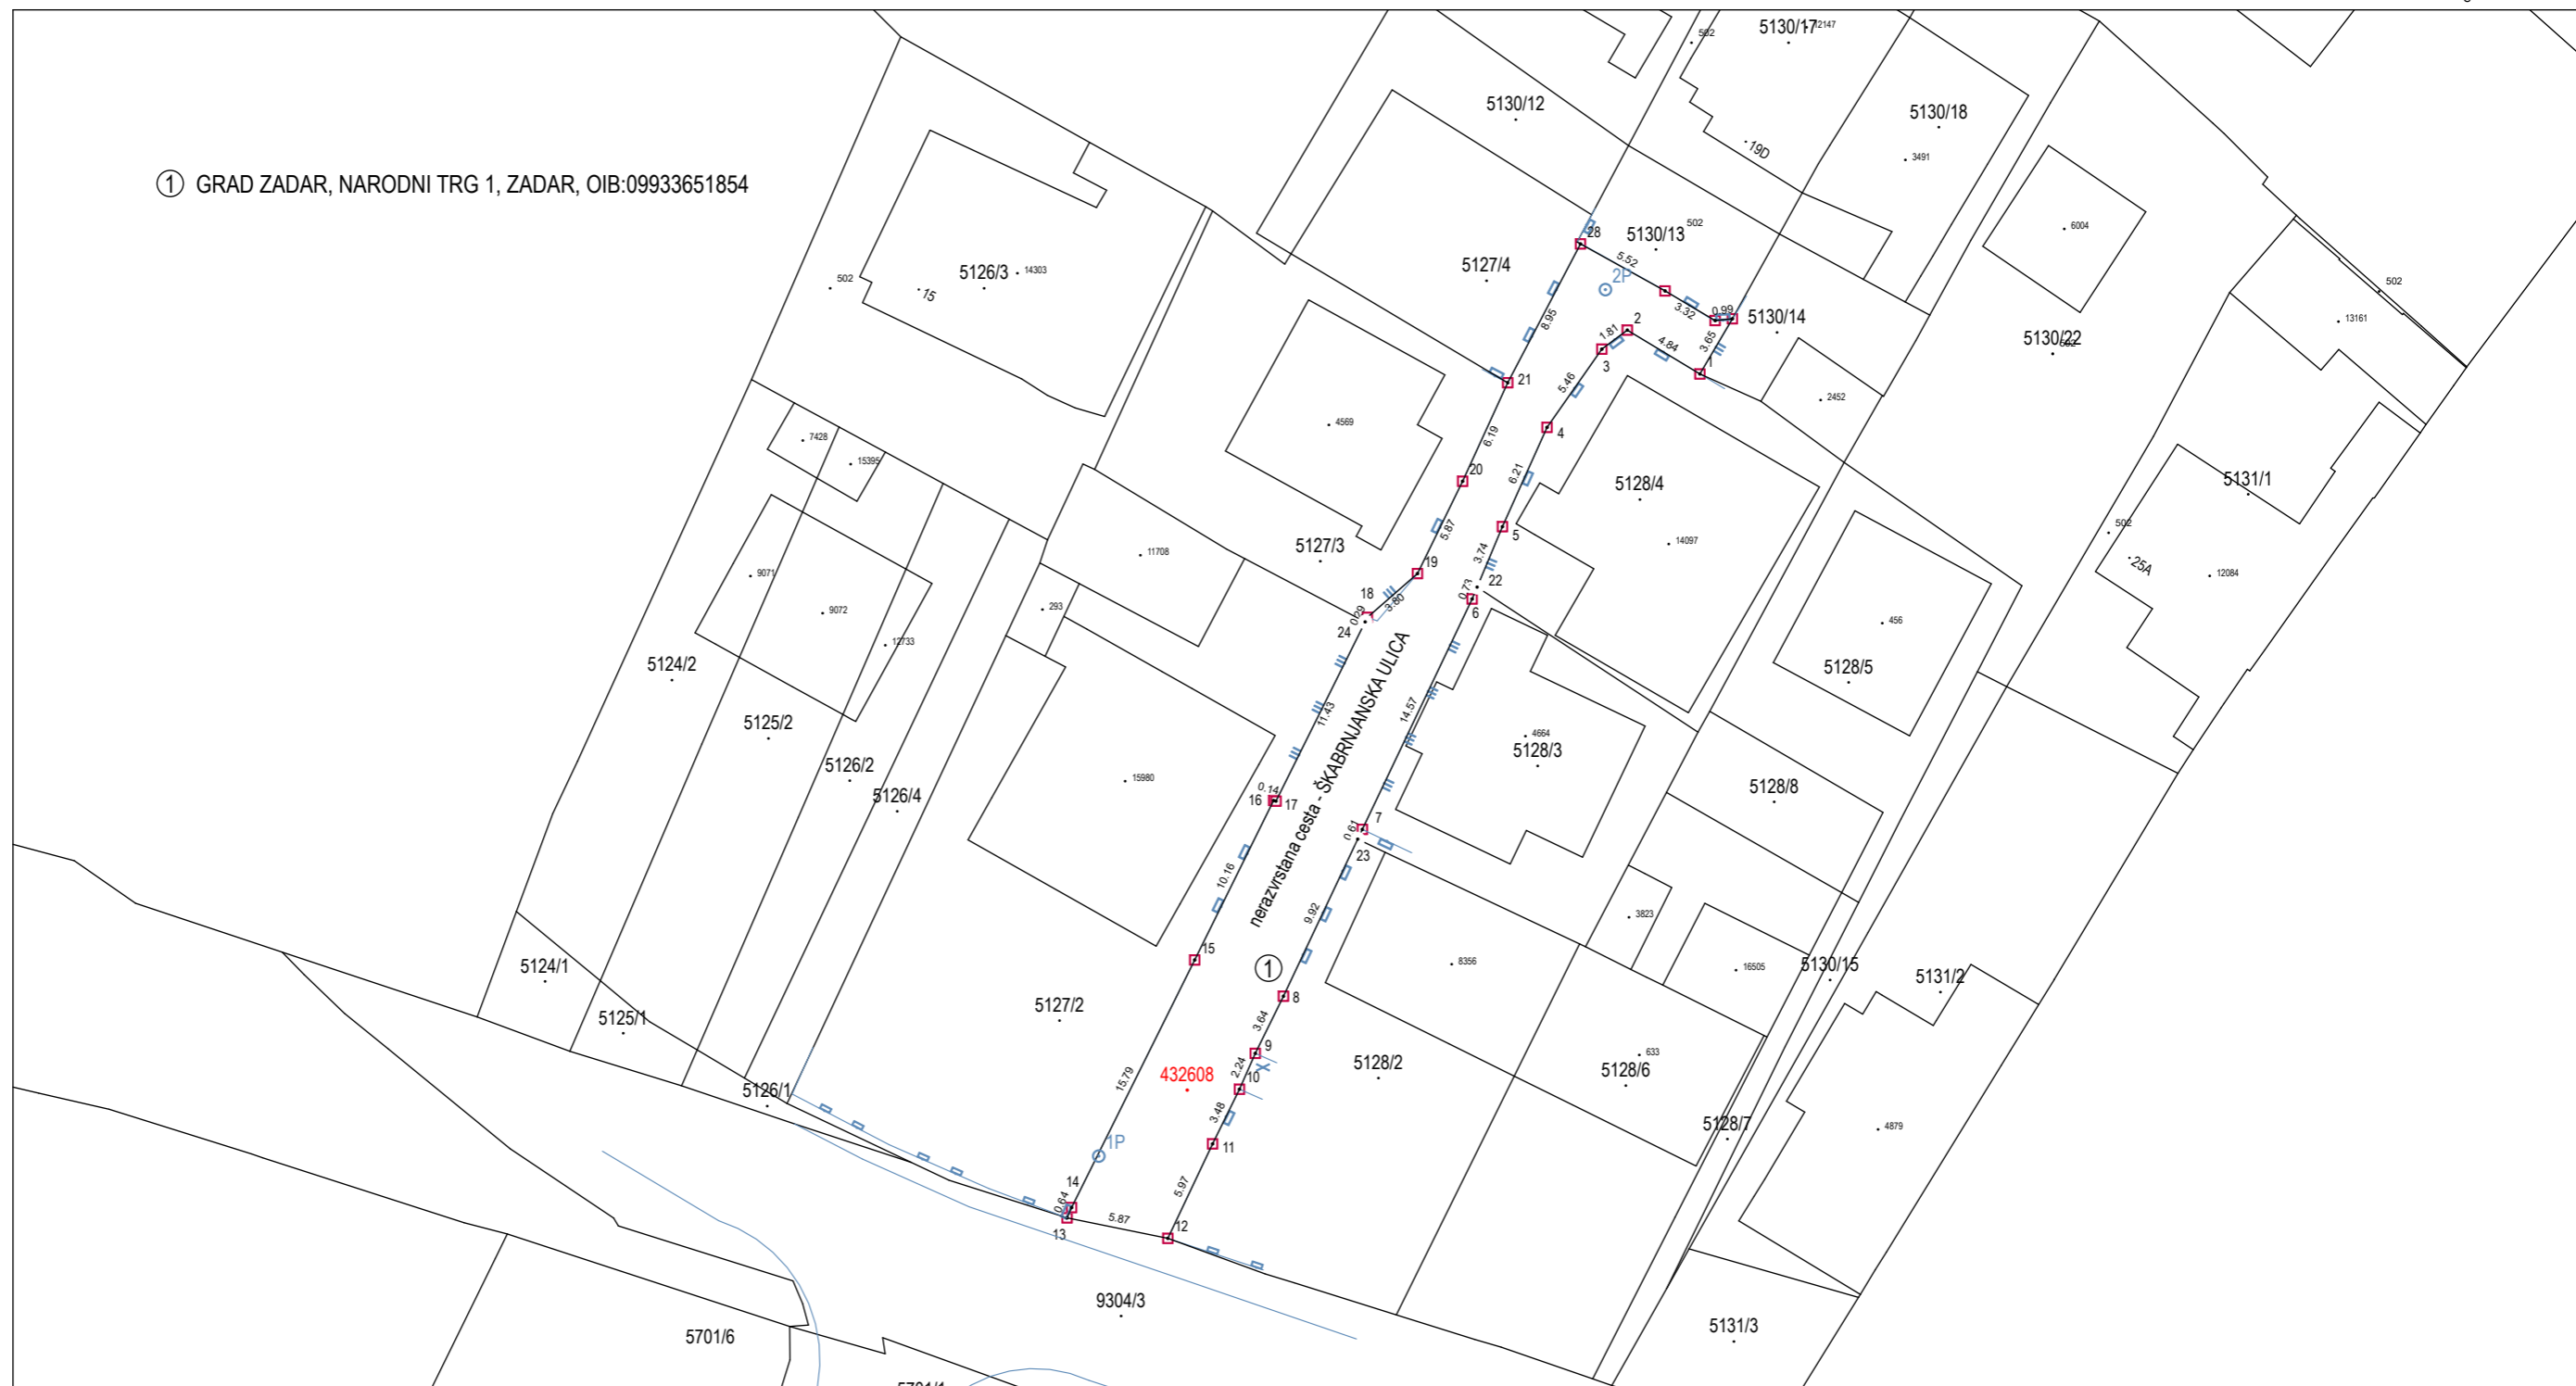

Izradio/la:
Nataša Grzunov, ing.geod.
Zadar, veljača, 2024. g.
Broj elaborata: 2024-16

Odgovorna osoba za obavljanje stručnih
geodetskih poslova:
Romano Kovačević, ing.geod.