

REPUBLIKA HRVATSKA  
ZADARSKA ŽUPANIJA  
GRAD ZADAR  
Gradonačelnik

KLASA: 340-01/15-01/57  
URBROJ: 2198/01-2-24-92  
Zadar, 03. lipnja 2024.

GRADSKOM VIJEĆU GRADA ZADRA

**PREDMET:** Prijedlog Odluke o izmjenama i dopunama Odluke o organizaciji i načinu naplate parkiranja u Gradu Zadru  
**PRAVNI TEMELJ:** Zakon o sigurnosti prometa na cestama - članak 5. stavak 1. točka 6. („Narodne novine“ broj 67/08, 48/10 - OUSRH, 74/11,80/13, 158/13 – Odluka i Rješenje USRH, 89/14 – OUSRH, 92/14,64/15 108/17, 70/19, 42/20, 85/22, 114/22 i 133/23)  
Statut Grada Zadra – članak 27. („Glasnik Grada Zadra“ broj 9/09,28/10, 3/13, 9/14,2/15 – pročišćeni tekst, 3/18, 7/18-pročišćeni tekst, 15/19, 2/20, 3/21, 14/23- pročišćeni tekst)  
Odluka o komunalnim djelatnostima – članak 10. točka 6. („Glasnik Grada Zadra“ broj: 11/22, 15/23)  
**NADLEŽNOST:** Gradsko vijeće Grada Zadra  
**PREDLAGATELJ:** Gradonačelnik  
**IZVJESTITELJ:** Robertino Dujela, dipl.ing.el., pročelnik Upravnog odjela  
**MATERIJAL PRIPREMIO:** Upravni odjel za komunalne djelatnosti i zaštitu okoliša

O b r a z l o ž e n j e

Odlukom o organizaciji i načinu naplate parkiranja u Gradu Zadru („Glasnik Grada Zadra“, broj 3/15, 8/15, 5/18, 15/18, 5/19, 7/19, 14/19, 16/20, 13/21, 14/22, 15/23) određene su javne parkirališne površine, organizacija i način naplate parkiranja te nadzor nas parkiranjem vozila.

Izmjenama i dopunama važeće Odluke prati se potreba uređenja prometa u mirovanju na Poluotoku na način da se predlaže proširenje 0 parkirne zone koja je namijenjena isključivo stanarima Poluotoka u Ulici Stratico, Ulici Ivana Danila i C.F. Bianchinija, proširenje I parkirne zone na Liburnskoj obali te proširenje II parkirne zone na izdvojenom parkiralištu na k.č. 4841/2 k.o. Zadar.

Sukladno odredbi čl. 5. stavka 1. Zakona o sigurnosti prometa na cestama pribavljena je suglasnost Ministarstva nadležnog za unutarnje poslove Broj: NK-211-05/24-05/97, URBROJ:511-18-03-24-16 od 16. svibnja 2024. godine na Nacrtr prijedloga Odluke o izmjenama i dopunama Odluke o organizaciji i načinu naplate parkiranja u Gradu Zadru.

Sukladno odredbi čl. čl. 5. stavka 2. Zakona o sigurnosti prometa na cestama pribavljeno je očitovanje ministarstva nadležnog za poslove kulture budući se uređuju uvjeti za ulaz, prometovanje i izlaz vozila iz zone prometa u zaštićenoj kulturno-povijesnoj cjelini, KLASA: 612-08/23-23/4897, URBROJ:532-05-02-13/9-24-4 od 30. travnja 2024.g.

Sukladno članku 11. Zakona o pravu na pristup informacijama, dalje – Zakon, jedinice lokalne samouprave dužne su provoditi savjetovanje s javnošću pri donošenju općih akata odnosno drugih strateških ili planskih dokumenata kad se njima utječe na interes građana i pravnih osoba.

U skladu sa Zakonom o pravu na pristup informacijama („Narodne novine“ br. 25/13, 85/15, 69/22) provedeno je javno savjetovanje sa zainteresiranom javnošću putem Internet stranice Grada Zadra u razdoblju od 30. travnja 2024. godine do 30. svibnja 2024. godine. Tijekom javnog savjetovanja pristigao je jedan prijedlog (objašnjenje u pravitku – Izvješće o provedenom savjetovanju).

Slijedom navedenog, dostavlja se Gradskom vijeću Prijedlog Odluke o izmjenama i dopunama Odluke o organizaciji i načinu naplate parkiranja u Gradu Zadru, s pravitkom – *na razmatranje i odlučivanje*.

GRADONAČELNIK  
Branko Dukić, v.r.

Temeljem članka 5. stavka 1. točke 6. i stavka 11. Zakona o sigurnosti prometa na cestama („Narodne novine“, broj: 67/08, 48/10 - OUSRH, 74/11, 80/13, 158/13 - Odluka i Rješenje USRH, 89/14 - OUSRH i 92/14, 64/15, 108/17,70/19,42/20, 85/22, 114/22 i 133/23), članka 27. Statuta Grada Zadra („Glasnik Grada Zadra“, broj: 9/09, 28/10, 3/13, 2/15 – pročišćeni tekst i 3/18, 7/18-pročišćeni tekst,15/19, 2/20, 3/21, 14/23 – pročišćeni tekst), članka 5. i članka 10. stavka 1. točke 6. Odluke o komunalnim djelatnostima („Glasnik Grada Zadra“, broj: 11/22, 15/23), te prethodne suglasnosti Ministarstva unutarnjih poslova, Policijske uprave Zadarske KLASA: NK-211-05/24-05/97 od 16. svibnja 2024.g. i suglasnosti Ministarstva kulture i medija, Konzervatorskog odjela u Zadru KLASA: 612-08/23-23/4897, URBROJ: 532-05-02-13/9-24-4 od 30. travnja 2024.g., **Gradsko vijeće Grada Zadra**, na \_\_\_ sjednici, održanoj dana \_\_\_\_\_ **2024. godine, d o n o s i**

## **O D L U K U**

### **o izmjenama i dopunama**

#### **Odluke o organizaciji i načinu naplate parkiranja u Gradu Zadru**

##### **Članak 1.**

U Odluci o organizaciji i načinu naplate parkiranja u Gradu Zadru („Glasnik Grada Zadra“ broj 3/15, 8/15, 5/18, 15/18, 5/19, 7/19, 14/19, 16/20, 13/21, 14/22, 15/23), *dalje – Odluka*, u članku 5. stavku 1. točki 1. riječi „lijeva strana ulice Obitelji Stratico“ zamjenjuju se riječima „lijeva i desna strana Ulice Stratico, lijeva strana Ulice Ivana Danila te desna strana Ulice C. F. Bianchinija.“.

**U točki 1. dodaje se** novi podstavak koji glasi:

„ U Ulici Stratico uređuje se zimski i ljetni režim parkiranja:

- **zimski režim** od 16. rujna do 14. lipnja – parkiranje dozvoljeno na lijevoj i desnoj strani Ulice Stratico
- **ljetni režim** od 15. lipnja do 15. rujna – parkiranje dozvoljeno na lijevoj strani Ulice Stratico ( desnu stranu koristiti će dostava).

**U točki 2.** iza riječi „ kolodvora“ **dodaje se zarez** i riječi “lijeva strana Liburnske obale od križanja s Ulicom C.F. Bijančinija do Istarske obale.“.

**U točki 3.** iza podstavka 3. **dodaje se** podstavak 4. koji glasi:

„ – izdvojeno parkiralište na k.č. 4841/2 k.o. Zadar“

##### **Članak 2.**

U članku 7. **dodaje se** stavak 2. koji glasi:

„ Od 1. srpnja do 31. kolovoza u I i II parkirnoj zoni na mjestima rezerviranim za parkiranje vozila osoba s invaliditetom, ograničava se parkiranje na maksimalno 48 sata.“

##### **Članak 3.**

**U članku 8. st.1. točki 3. iza** podstavka 3. **dodaje se** podstavak 4. koji glasi:

„ - od 1. srpnja do 31. kolovoza, radnim danom, subotom i nedjeljom u vremenu od 8.00 – 22.00 sata na izdvojenom parkiralištu na k.č.4841/2 k.o. Zadar.

##### **Članak 4.**

Ostale odredbe Odluke ostaju nepromijenjene.

##### **Članak 5.**

Ova Odluka stupa na snagu osmog dana od objave u „Glasniku Grada Zadra“.

**KLASA:** 340-01/15-01/57

**URBROJ:** 2198/01-1-24-

Zadar,

**GRADSKO VIJEĆE GRADA ZADRA**

**PREDSJEDNIK**  
**Marko Vučetić**

SVJETIONIK

LIBURNKA OBALA

BEDEMI ZADARSKIH POBUNA

STALAK ZA BICIKLE

PARKIRNA MJESTA 5,5x2,5m

PARKIRNA MJESTA 6,0x2,2m

TRG TRI BUNARA

ULICA C.F. BIANCHIJA

ULICA IVANA BRČIĆA


ISTARSKA OBALA






C05




C36

<b>RAMBROT PROJEKT j.d.o.o. ZADAR</b>	PROMETNI ELABORAT			
	GRADEVINA	PROMETNA SIGNALIZACIJA U ULICI C.F. BIANCHIJA		
	INVESTITOR	OBALA I LUČICE d.o.o.		
PROJEKTANT	Zdravko Rambrot dipl.ing.građ.	<i>Zdravko Rambrot</i>	HRVATSKA KOMORA INŽENJERA GRADEVINARSTVA Zdravko Rambrot dipl. ing. građ. Ovlašteni inženjer građevinarstva  G 2467	
T.D.	09/24-E	DATUM	ožujak 2024.	BR. 2
SADRŽAJ	PROMETNA SITUACIJA			

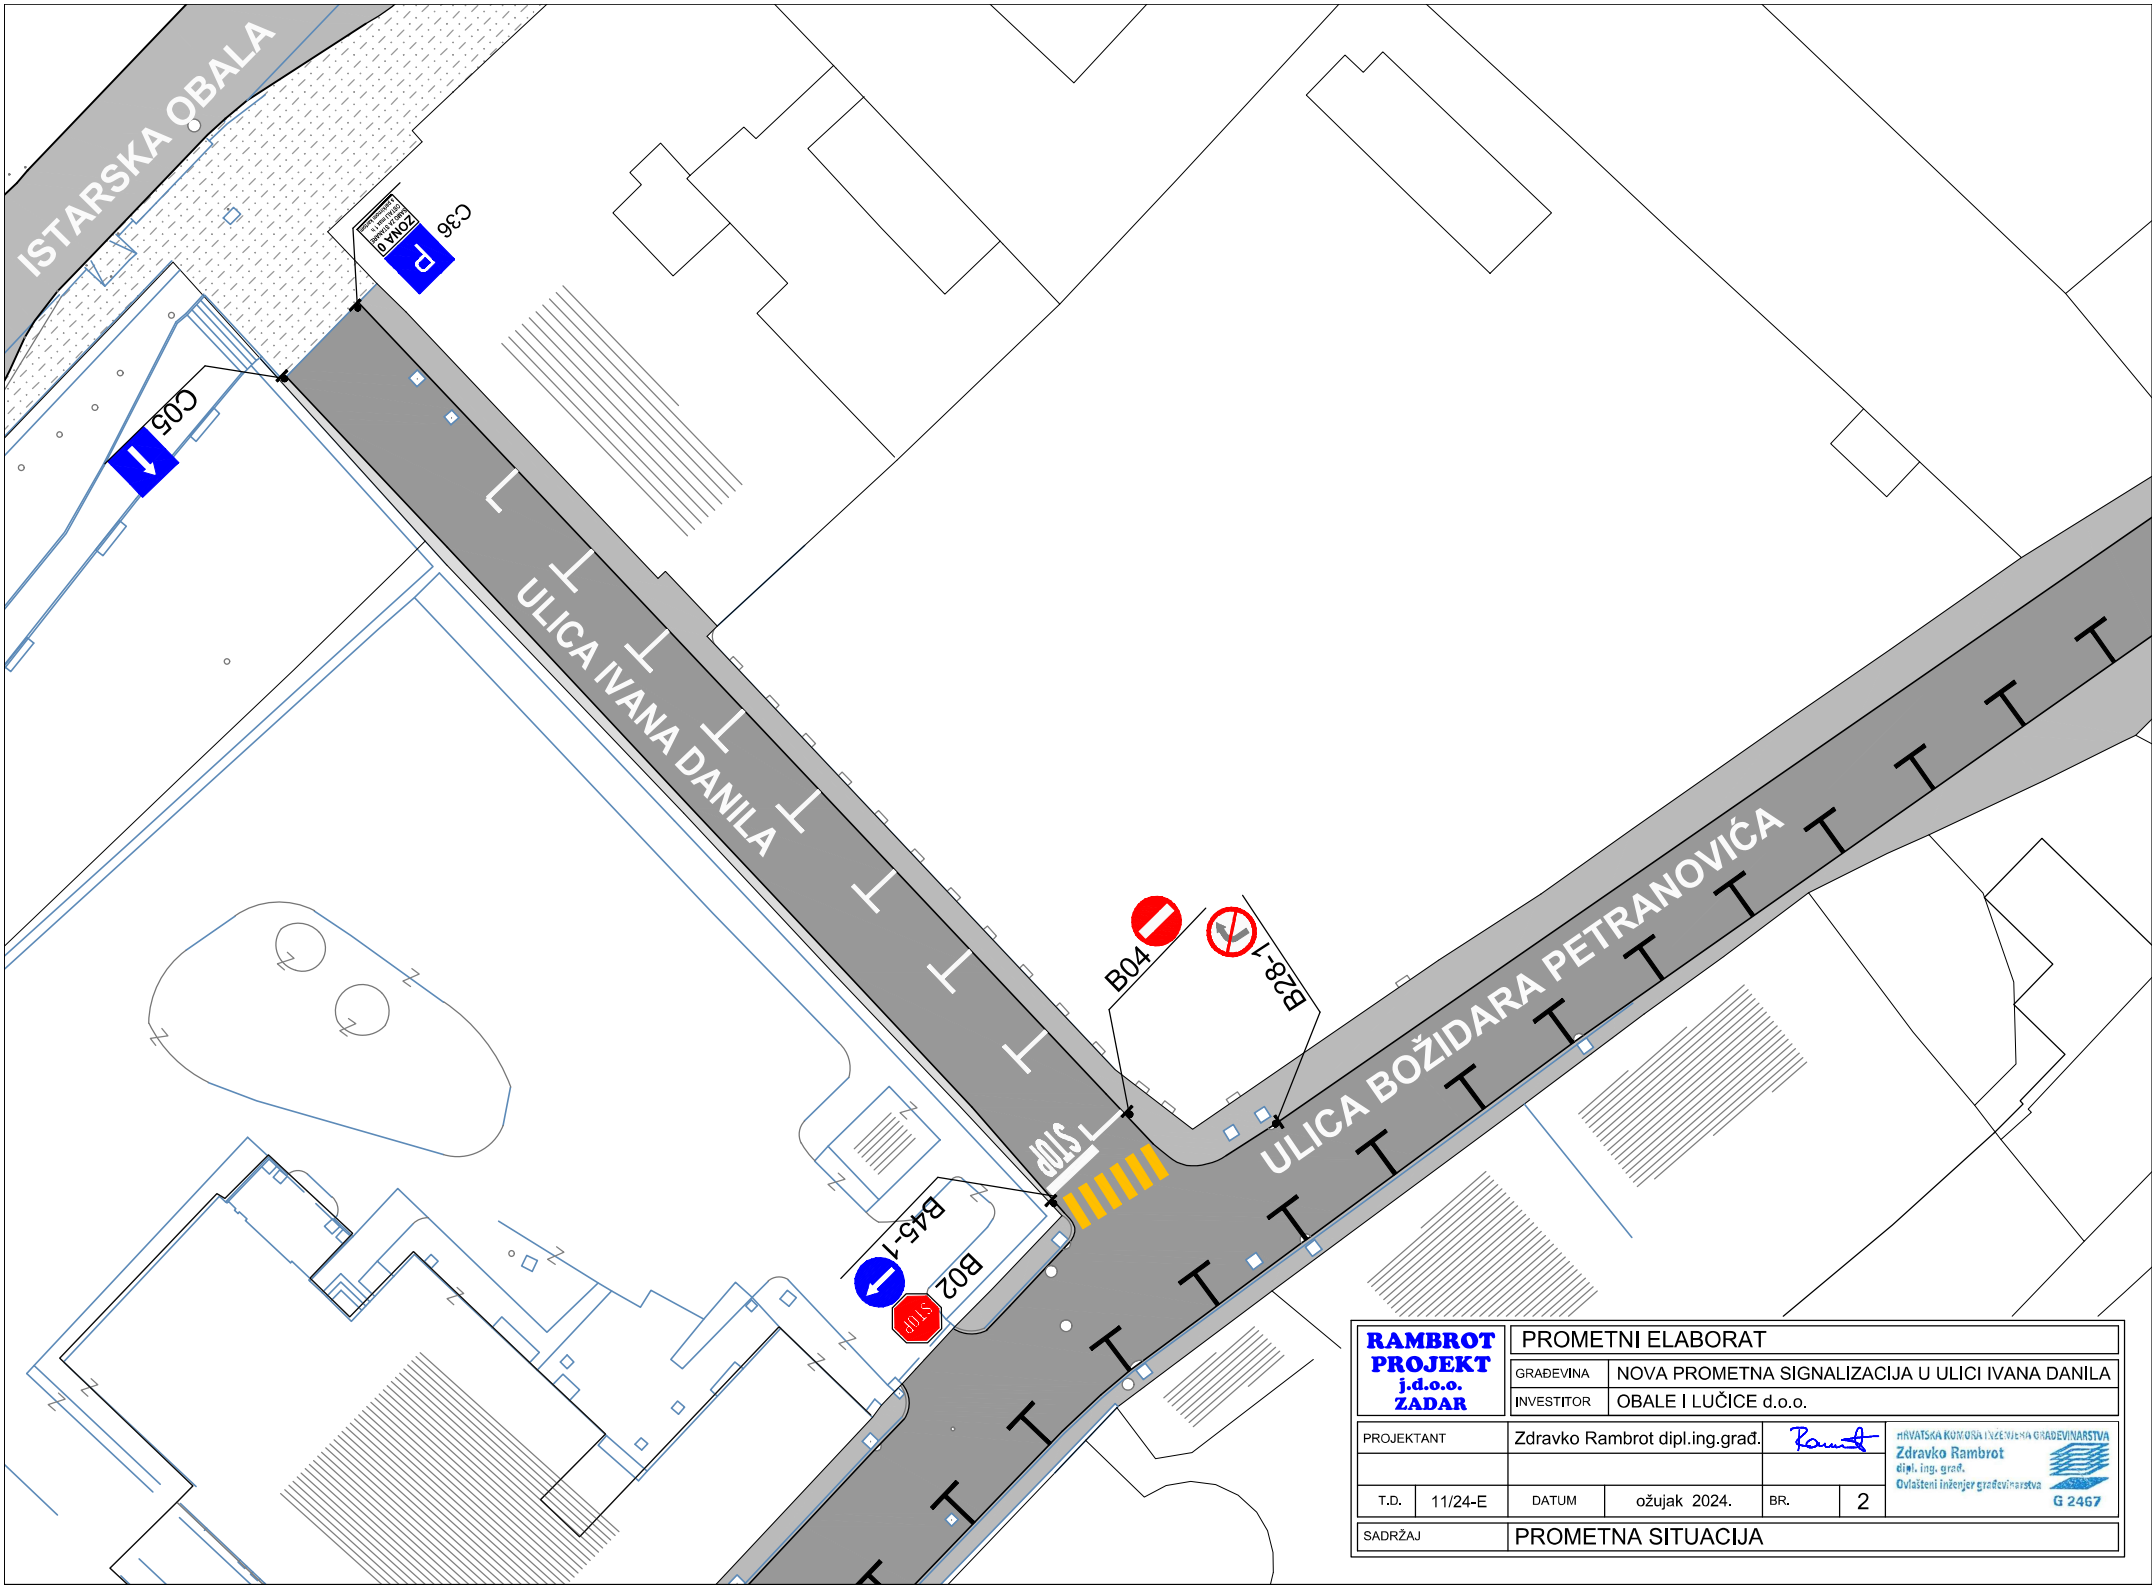
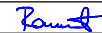
<b>RAMBROT</b> <b>PROJEKT</b> j.d.o.o. ZADAR	PROMETNI ELABORAT			
	GRAĐEVINA NOVA PROMETNA SIGNALIZACIJA U ULICI IVANA DANILA	INVESTITOR OBALE I LUČICE d.o.o.		
PROJEKTANT Zdravko Rambrot dipl.ing.građ.				HRVATSKA KONTORSA I VEŠTAČENJE GRAĐEVINARSTVA Zdravko Rambrot dipl. ing. građ. Ovlašteni inženjer građevinarstva
T.D. 11/24-E	DATUM ožujak 2024.	BR. 2		
SADRŽAJ PROMETNA SITUACIJA		G 2467		



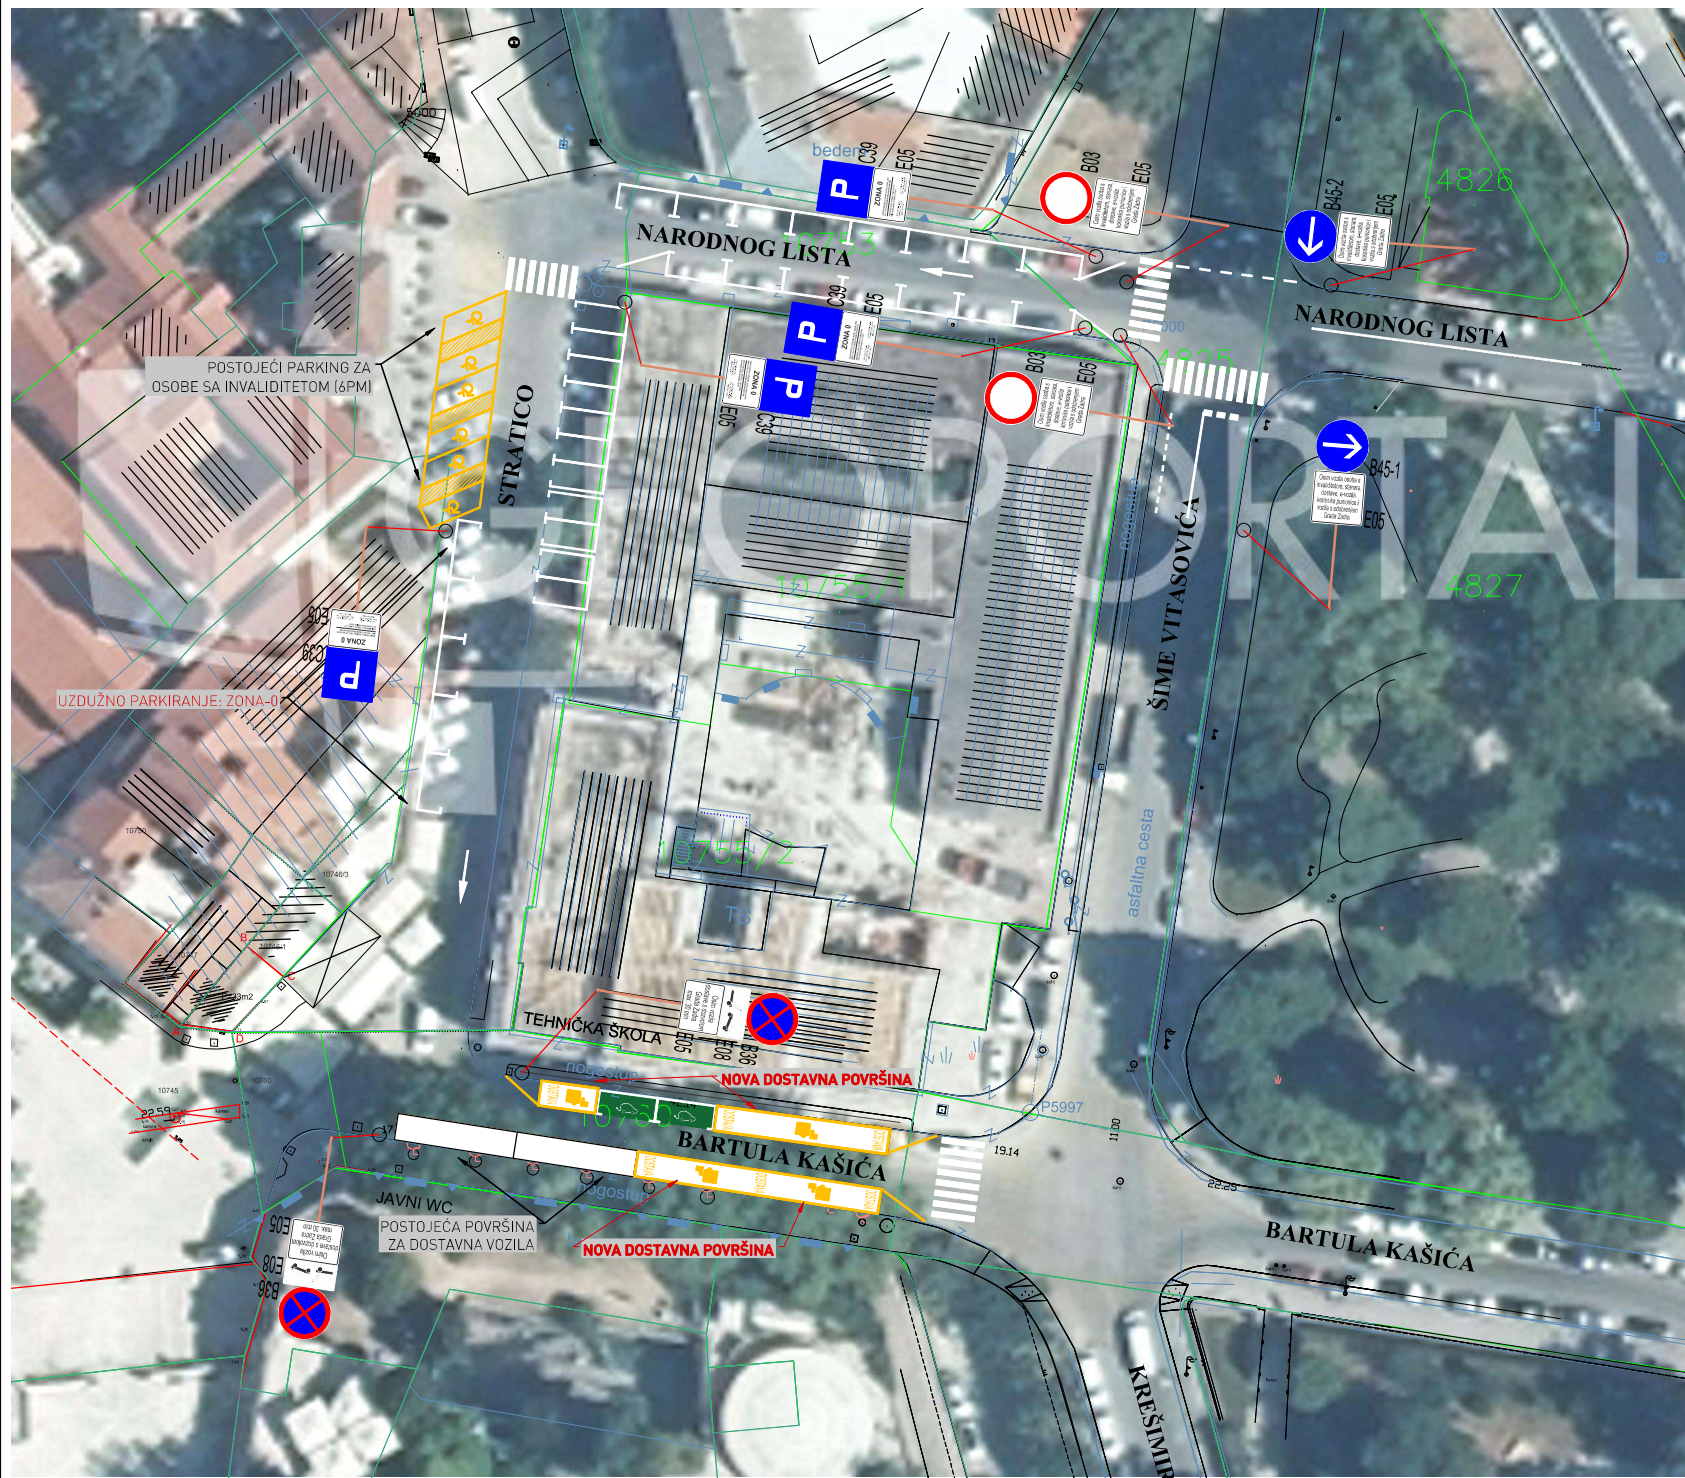

# PROMETNA SITUACIJA

MJ. 1:500

## ZNAKOVI:

	B03		C39
Osim vozila osoba s invaliditetom, stanara, dostave, e-vozila korisnika punionice i vozila s odobrenjem Grada Zadra		ZONA 0 Osim vozila osoba s invaliditetom, stanara, dostave, e-vozila korisnika punionice i vozila s odobrenjem Grada Zadra	
	E05		E05

	B36
	E08
Osim vozila dostave s dozvolom Grada Zadra max. 30 min	
	E05



REPUBLIKA HRVATSKA  
MINISTARSTVO KULTURE I MEDIJA

Uprava za zaštitu kulturne baštine  
Konzervatorski odjel u Zadru  
Klasa: 612-08/23-23/4897  
Urbroj: 532-05-02-13/9-24-4  
Zadar, 30. travnja 2024.

**Grad Zadar**  
**Upravni odjel za komunalne djelatnosti**  
**i zaštitu okoliša**  
**Narodni trg 1**  
**23000 Zadar**

**Predmet:** Očitovanje na nacrt prijedloga Odluke o izmjenama i dopunama Odluke o organizaciji i načinu naplate parkiranja u Gradu Zadru, daje se

**Veza:** Zahtjev za izdavanjem suglasnosti na nacrt prijedloga Odluke o izmjenama i dopunama koji je predao Grad Zadar, Upravni odjel za komunalne djelatnosti i zaštitu okoliša (Klasa: 340-01/15-01/57, Urbroj: 2198/01-9-24-86) od 26. travnja 2024., koji je zaprimljen u ovom Odjelu 30. travnja 2024. godine

Predmetne promjene odnose se na prometovanje u ulicama koje se nalaze na području zaštićene kulturno-povijesne cjeline koja je upisna u Registar kulturnih dobara RH pod brojem **Z-3409**. Unatoč navedenom, Konzervatorski odjel u Zadru nije nadležan u području određivanja naplate parkinga i određivanja parkirnih zona, stoga nema potrebe za izdavanje tražene suglasnosti.

S poštovanjem,

**Pročelnik:**  
**Igor Miletić, prof.**



Dostaviti:

1. Naslovu
2. Pismohrana, ovdje





REPUBLIKA HRVATSKA  
MINISTARSTVO UNUTARNJIH POSLOVA  
POLICIJSKA UPRAVA ZADARSKA  
SLUŽBA ZA JAVNI RED I SIGURNOST

KLASA: NK-211-05/24-05/97  
URBROJ: 511-18-03-24-16  
Zadar, 16. svibnja 2024.



NEKLASIFICIRANO  
ZADARSKA ŽUPANIJA  
GRAD ZADAR

Primljeno:	21-05-2024	
Klasifikacijska oznaka	Org. jed.	
	9	
Uredbeni broj	Prilog	Vrijed.
	/	/

Ministarstvo unutarnjih poslova, Policijska uprava zadarska odlučujući po zahtjevu Grada Zadra, Upravnog odjela za komunalne djelatnosti i zaštitu okoliša, na temelju članka 5. stavka 1. točka 6. i članka 15. Zakona o sigurnosti prometa na cestama (Narodne novine, brojevi: 67/08, 74/11, 80/13, 158/13, 92/14, 64/15, 108/17, 70/19, 42/20, 85/22, 114/22, 133/23), donosi:

### RJEŠENJE

1. Daje se suglasnost na Nacrt prijedloga Odluke o izmjenama i dopunama Odluke o organizaciji i načinu naplate parkiranja u Gradu Zadru Gradskog vijeća Grada Zadra.
2. Ovo Rješenje vrijedi do opoziva ili promjene prometnih uvjeta.

### Obrazloženje

Grad Zadar, Upravni odjel za komunalne djelatnosti i zaštitu okoliša, podnio je zahtjev Klasa: 340-01/15-01/57, Urbroj: 2198/01-9-24-85 od 26. travnja 2024. godine za izdavanjem suglasnosti na Nacrt prijedloga Odluke o izmjenama i dopunama Odluke o organizaciji i načinu naplate parkiranja u Gradu Zadru, a koje dopune se odnose na uređenje parkiranja kako je to i prijedlogom Odluke i opisano.

U provedenom postupku od strane Službe za javni red i sigurnost PU zadarske utvrđeno je da ne postoje zapreke za izdavanje tražene suglasnosti pa je odlučeno kao u izreci ovog rješenja.

### Uputa o pravnom lijeku

Sukladno članku 5. stavku 16. Zakona o sigurnosti prometa na cestama (Narodne novine, brojevi: 67/08, 74/11, 80/13, 158/13, 92/14, 64/15, 108/17, 70/19, 42/20, 114/22, 133/23), protiv ovog Rješenja se ne može izjaviti žalba ali se može pokrenuti upravni spor na upravnom sudu u Splitu.

VODITELJ SLUŽBE ZA JAVNI RED I SIGURNOST

Marijo Tokić



### Dostaviti:

1. Grad Zadar, Upravni odjel za komunalne djelatnosti i zaštitu okoliša,
2. PPRP Zadar,
3. PP Zadar. -

**OBRAZAC IZVJEŠTAJA O PROVEDENOM SAVJETOVANJU**

**IZVJEŠĆE O PROVEDENOM SAVJETOVANJU SA ZAINTERESIRANOM JAVNOŠĆU**

<b>Naslov dokumenta</b>	<i>Nacrt prijedloga Odluke o izmjenama i dopunama Odluke o organizaciji i načinu naplate parkiranja u Gradu Zadru</i>	
<b>Stvaratelj dokumenta, tijelo koje provodi savjetovanje</b>	Grad Zadar UO za komunalne djelatnosti i zaštitu okoliša	
<b>Svrha dokumenta</b>	Izveščivanje o provedenom savjetovanju sa zainteresiranom javnošću o <i>Nacrtu prijedloga Odluke o izmjenama i dopunama Odluke o organizaciji i načinu naplate parkiranja u Gradu Zadru</i>	
<b>Datum dokumenta</b>	03. lipnja 2024. godine	
<b>Verzija dokumenta</b>	I.	
<b>Vrsta dokumenta</b>	Izveščje	
<b>Koji su predstavnici zainteresirane javnosti bili uključeni u postupak izrade odnosno u rad stručne radne skupine za izradu nacрта?</b>	/	
<b>Je li nacrt bio objavljen na internetskim stranicama ili na drugi odgovarajući način?</b>	ne	<i>Internetska stranica Vlade</i>
	da <a href="http://www.grad-zadar.hr">www.grad-zadar.hr</a>	<i>Internetska stranica tijela nadležnog za izradu nacрта</i>
	ne	<i>Druge internetske stranice</i>
<b>Ako jest, kada je nacrt objavljen, na kojoj internetskoj stranici i koliko je vremena ostavljeno za savjetovanje? Ako nije, zašto?</b>	Internetsko savjetovanje sa zainteresiranom javnošću trajalo je u razdoblju od 30. travnja 2024.g. do 30. svibnja 2024. godine na internetskoj stranici Grada Zadra <a href="http://www.grad-zadar.hr">www.grad-zadar.hr</a> . Savjetovanje je trajalo 30 dana.	
<b>Koji su predstavnici zainteresirane javnosti dostavili svoja očitovanja?</b>	/	
<b><u>ANALIZA DOSTAVLJENIH PRIMJEDBI</u></b> Primjedbe koje su prihvaćene Primjedbe koje nisu prihvaćene i obrazloženje razloga neprihvatanja	Prilog I	
<b>Troškovi provedenog savjetovanja</b>	Provedba javnog savjetovanja nije iziskivala dodatne financijske troškove	

PROČELNIK  
Robertino Dujanić, dipl. ing. el.





**GRAD ZADAR – UPRAVNI ODJEL ZA KOMUNALNE DJELATNOSTI I ZAŠTITU  
OKOLIŠA**

Izvješće o provedenom savjetovanju sa zainteresiranom javnošću o *Nacrtu prijedloga Odluke o izmjenama i dopunama*

*Odluke o organizaciji i načinu naplate parkiranja u Gradu Zadru*

<i>Br.</i>	<i>Naziv sudionika</i>	<i>Načelne primjedbe/prijedlozi na predloženi nacrt</i>	<i>Status odgovora</i>	<i>Odgovor</i>
1.	Željko Županović, predsjednik Udruge tjelesnih invalida Zadarske županije UTI- ZADAR	Predlaže se na području Poluotoka i Branimirove obale, zaključno s parkiralištem kod Ljepotice, ograničavanje parkiranja na mjestima za osobe s invaliditetom na 48 sati tijekom srpnja i kolovoza.	Prihvaća se	U Odluci o izmjenama i dopunama Odluke nadopuniti će se čl. 7. na način da će se od 1. srpnja do 31. kolovoza u I i II parkirnoj zoni ograničiti parkiranje na mjestima rezerviranim za osobe s invaliditetom na 48 h.