


**Procjena ugroženosti od požara i tehnoloških eksplozija  
Grad Zadar, Općina Poličnik,  
Općina Bibinje i Općina Zemunik Donji**

**Općina Bibinje**  
**Grafički prilog 5.1.**  
**Energetika, pošta i telekomunikacije**

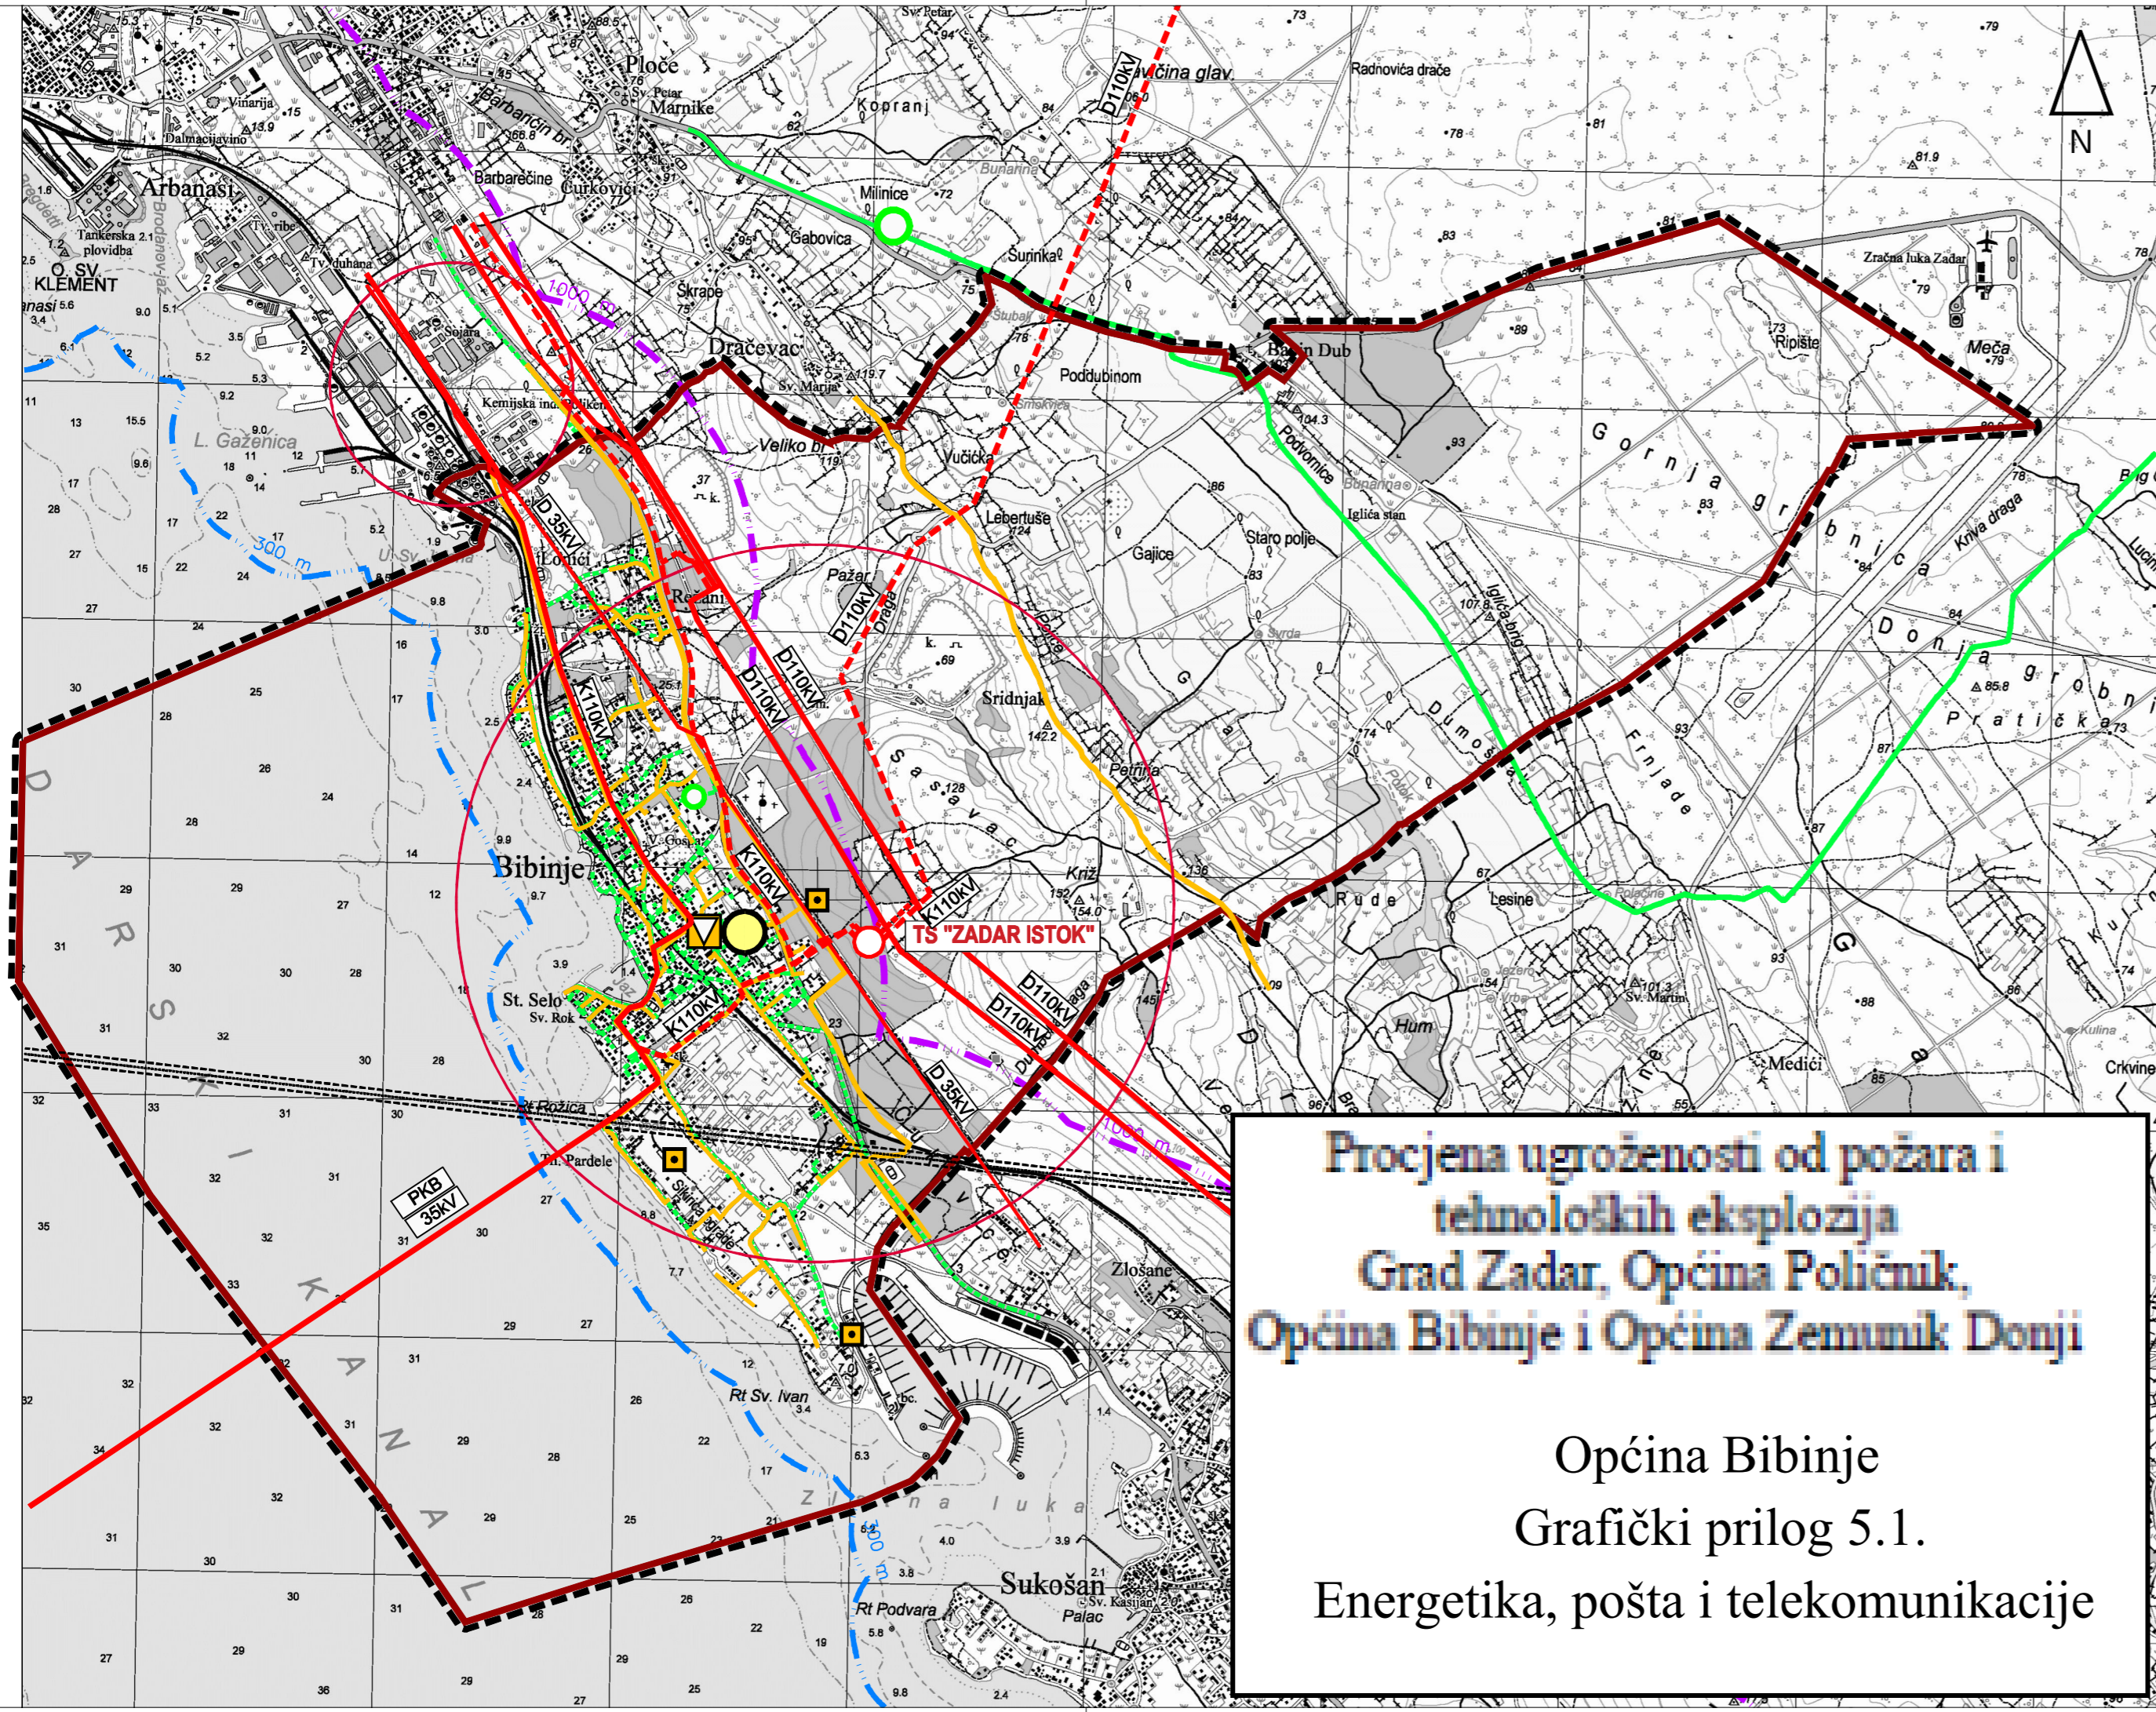

- 0. GRANICE**
- općinska granica
  - OSTALE GRANICE**
  - granice prostora ograničenja 1000 m
  - granice prostora ograničenja 300 m
  - obuhvat prostornog plana
- 1. ENERGETSKI SUSTAV**
- 1.1. PROIZVODNJA I CIJEVNI TRANSPORT NAFTE I PLINA**
- magistralni plinovod - postojeći
  - lokalni plinovod - planirani
  - redukcijaska stanica - planirana
- 1.2. ELEKTROENERGETIKA**
- TRANSFORMATORSKA I RASKLOPNA POSTROJENJA**
- TS 110/35/20/10 kV - planirana
- ELEKTROPRIJENOSNI UREĐAJI**
- D110kV dalekovod 110 kV - postojeći
  - D110kV dalekovod 110 kV - planirani
  - K110kV kabel 110 kV (podzemni ili podmorski) - postojeći
  - K110kV kabel 110 kV (podzemni) - planirani
  - D 35kV dalekovod 35 kV - postojeći
- 4. POŠTA I TELEKOMUNIKACIJE**
- 4.1. POŠTA**
- jedinica poštanske mreže - postojeća
- 4.2. JAVNE TELEKOMUNIKACIJE**
- TELEFONSKA MREŽA**
- lokalna komutacija - postojeća
- VODOVI I KANALI**
- magistralni - postojeći
  - korisnički i spojni - postojeći
- JAVNE TELEKOMUNIKACIJE U POKRETNJOJ MREŽI**
- bazna radijska stanica - postojeća
  - zona elektroničke komunikacije
- RADIO I TV SUSTAV MREŽA**
- radijski koridor - postojeći

| IZMJENE I DOPUNE PROSTORNOG PLANA UREĐENJA<br><b>OPĆINE BIBINJE</b>  |   |                                     |                                  |  |                                   |   |                              |
|--|---|-------------------------------------|----------------------------------|--|-----------------------------------|---|------------------------------|
| <b>2. INFRASTRUKTURNI SUSTAVI I MREŽE</b>  | 1 : 25000   |                                     |                                  |  |                                   |   |                              |
| Županija:  | ZADARSKA  |                                     |                                  |  |                                   |   |                              |
| Općina:  | BIBINJE   |                                     |                                  |  |                                   |   |                              |
| Naziv prostornog plana:  | PROSTORNI PLAN UREĐENJA OPĆINE BIBINJE:<br>IZMJENE I DOPUNE   |                                     |                                  |  |                                   |   |                              |
| Naziv kartografskog prikaza:   | INFRASTRUKTURNI SUSTAVI I MREŽE:<br>Poštanski, telekomunikacijski i energetski sustav   |                                     |                                  |  |                                   |   |                              |
| Broj kartografskog prikaza:  | 2.1.  |                                     |                                  |  |                                   |   |                              |
| Mjerilo kartografskog prikaza:   | 1:25000   |                                     |                                  |  |                                   |   |                              |
| Odluka o izradi Plana:   | Odluka predstavničkog tijela o donošenju plana  |                                     |                                  |  |                                   |   |                              |
| "Službeni glasnik Općine Bibinje" 01/21  | "Službeni glasnik Općine Bibinje" 01/22   |                                     |                                  |  |                                   |   |                              |
| Javna rasprava (datum objave):   | Javni uvid održan:<br>od: 15. srpnja 2021.<br>do: 13. kolovoza 2021.  |                                     |                                  |  |                                   |   |                              |
| "Slobodna Dalmacija", 7. srpnja 2021.  |   |                                     |                                  |  |                                   |   |                              |
| Pečat tijela odgovornog za provedbu javne rasprave:  | Odgovorna osoba za provedbu javne rasprave:<br><br>Marin Diklan, dipl.oec   |                                     |                                  |  |                                   |   |                              |
| Suglasnost za Plan prema Članku 108. Zakona o prostornom uređenju ("Narodne Novine" br.153/13, 65/17, 114/18, 39/19 i 98/19) |   |                                     |                                  |  |                                   |   |                              |
| Broj suglasnosti: KLASA: 350-02/21-11/33 UR.BROJ: 531-06-01-01/02-22-7 datum: 23. veljače 2022.                              |   |                                     |                                  |  |                                   |   |                              |
| Pravna osoba/tijelo koje je izradio plan:  | <br>BLOCK-PROJEKT d.o.o.<br>za arhitekturu i prostorno planiranje<br>KRALJA TVRTKA 3. 23000 ZADAR<br>tel: 023492-080, e-mail: info@block-projekt.hr   |                                     |                                  |  |                                   |   |                              |
| Pečat pravne osobe/tijela koje je izradio plan:  | Odgovorna osoba:<br><br>Željko Predovan, dipl. ing. arh.  |                                     |                                  |  |                                   |   |                              |
| Odgovorni voditelj   | Željko Predovan, dipl. ing. arh.  |                                     |                                  |  |                                   |   |                              |
| Stručni tim u izradi plana:  | <table style="width: 100%; border: none;"> <tr> <td style="width: 50%;">1. Željko Predovan, dipl. ing. arh.</td> <td style="width: 50%;">4. Igor Alibasić, dipl. ing. el.</td> </tr> <tr> <td>2. Stephen Tony Brčić, dipl. ing. upp.</td> <td>5. Lovre Predovan, mag. ing. arh.</td> </tr> <tr> <td>3. Luka Predovan, struč.spec.ing.aedif.</td> <td>6. Zlatko Adorić, grad. teh.</td> </tr> </table> | 1. Željko Predovan, dipl. ing. arh. | 4. Igor Alibasić, dipl. ing. el. | 2. Stephen Tony Brčić, dipl. ing. upp. | 5. Lovre Predovan, mag. ing. arh. | 3. Luka Predovan, struč.spec.ing.aedif. | 6. Zlatko Adorić, grad. teh. |
| 1. Željko Predovan, dipl. ing. arh.  | 4. Igor Alibasić, dipl. ing. el.  |                                     |                                  |  |                                   |   |                              |
| 2. Stephen Tony Brčić, dipl. ing. upp.   | 5. Lovre Predovan, mag. ing. arh.   |                                     |                                  |  |                                   |   |                              |
| 3. Luka Predovan, struč.spec.ing.aedif.  | 6. Zlatko Adorić, grad. teh.  |                                     |                                  |  |                                   |   |                              |
| Pečat predstavničkog tijela:   | Predsjednica predstavničkog tijela:<br><br>Marijana Kandić, prof.   |                                     |                                  |  |                                   |   |                              |
| Istovjetnost ovog prostornog plana s izvornikom<br>ovjerava:   | Pečat nadležnog tijela:   |                                     |                                  |  |                                   |   |                              |