

ZAKLJUČAK

1. Odobrava se korištenje **parkirališta dvorane Krešimir Ćosić** u sklopu sportskog centra Viznjik izgrađenog na dijelu est.zem. 3838/4 k.o. Zadar, koja površina je na grafi kom prilogu u prilogu ovog Zaključka označena plavom bojom, i to:

- a) **HRVATSKOM AUTOKLUBU – AUTOKLUBU „ZADAR“**
za provedbu vozačkih ispita iz nastavnog predmeta Upravljanje vozilom;
- b) **AUTOŠKOLAMA GRADA ZADRA** u svrhu organiziranja prometnog vozila za provođenje obuke kandidata za upravljanje vozilom, i to:
1. Autoškoli **“Zadar”** – OIB: 34183734538
 2. Autoškoli **“Zadar 1”** – OIB: 37335513074
 3. Autoškoli **“Donat”** – OIB: 24039228827
 4. Autoškoli **“Forum”** – OIB: 74024394819
 5. Autoškoli **“Emil”** – OIB: 77526394727
 6. Autoškoli **“As”** – OIB: 93019113449
 7. Autoškoli **“Centar”** – OIB: 62408999619
 8. Autoškoli **“Kalelarga”** – OIB: 06724160138
 9. Autoškoli **“Nin”** – OIB: 92590627657
 10. Autoškoli **“Rtina”** – OIB: 76532823656

2. Korištenje površine iz točke 1. ovog Zaključka, odobrava se **na rok od jedne godine.** Korisnici predmetne površine dužni su međusobno organizirati termine korištenja za svakog pojedinog korisnika.

Grad Zadar može u svakom trenutku, iz opravdanih razloga obustaviti ovaj Zaključak.


3. Korisnik je dužan omogućiti nesmetano korištenje predmetne površine za vrijeme održavanja sportskih, zabavnih, odnosno drugih manifestacija u Sportskom centru Viznjik koje su od interesa za Grad Zadar i općinu Viznjik.

4. Stupanjem na snagu ovog Zaključka, stavlja se izvan snage Zaključak Poglavarstva Grada Zadra od 28. veljače 2003. godine, Klasa: 372-01/02-01/85; Ur.broj: 2198/01-1/3-03-5 kao i svi ostali Zaključci doneseni temeljem citiranog Zaključka i Zaključak Poglavarstva Grada Zadra od 22. travnja 2005. godine Klasa: 340-01/05-01/27; Ur.broj: 2198/01-1/3-05-2.

5. Ovaj Zaključak stupa na snagu danom donošenja.

Klasa: 340-01/13-01/322
Ur.broj: 2198/01-1/4-13-2
Zadar, 3. listopada 2013.

GRADONAČELNIK
Božidar Kalmeta, dipl.ing., v.r.

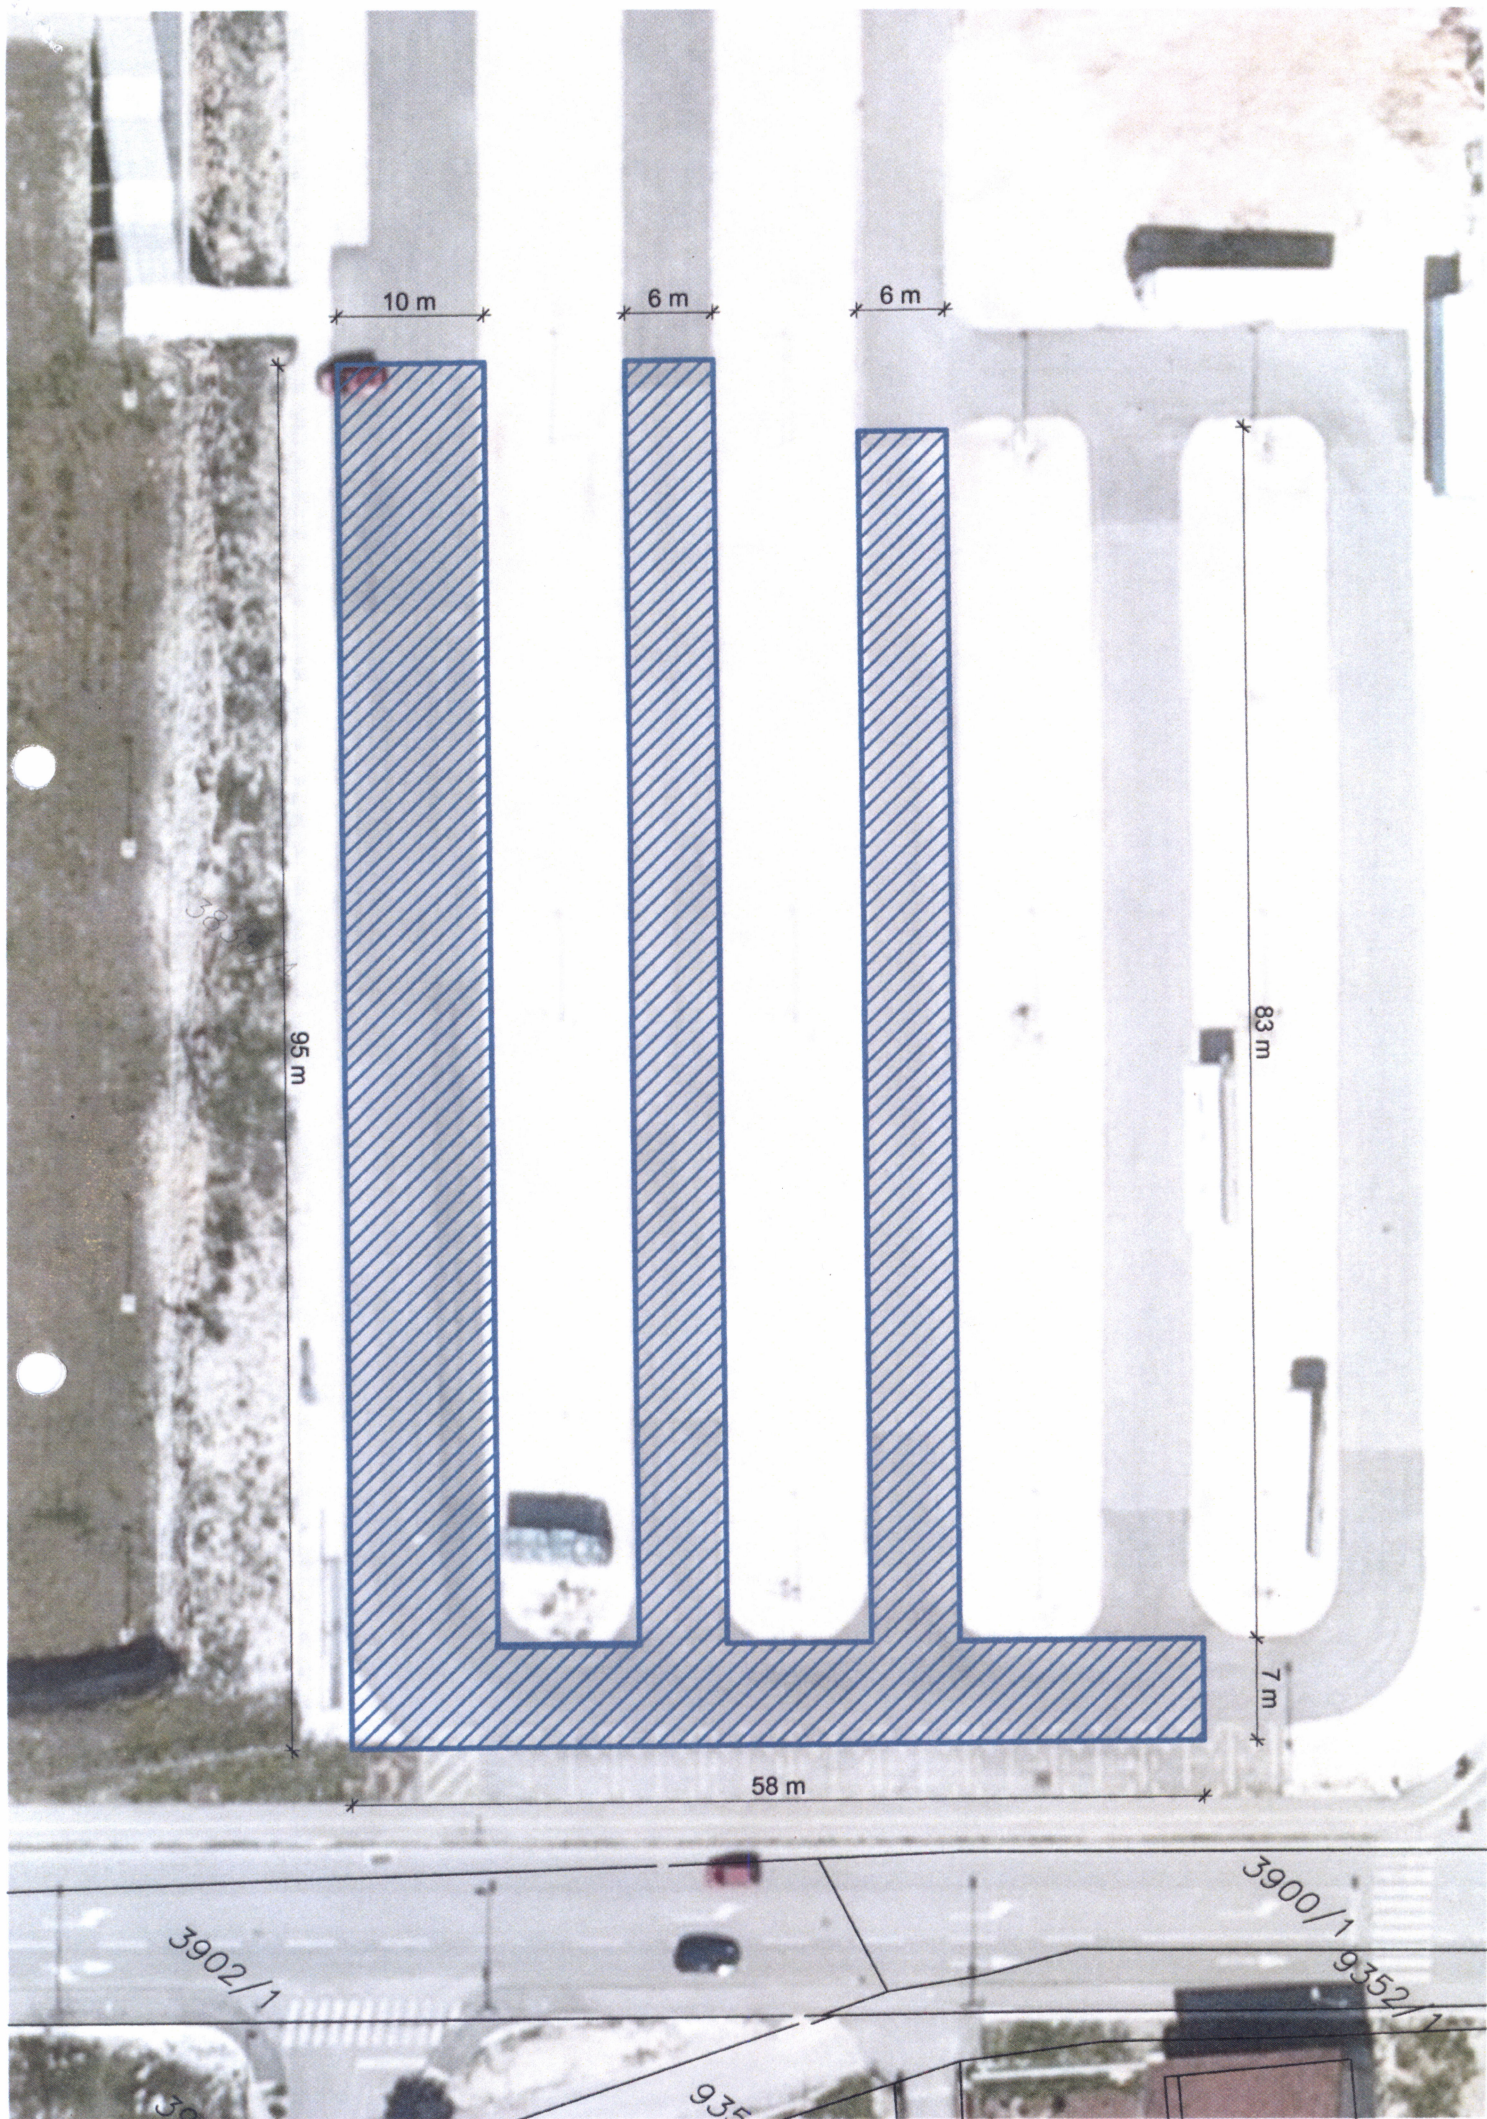

10 m

6 m

6 m

95 m

83 m

7 m

58 m

3902/1

3900/1

9352/1

935