

Temeljem članka 36. Statuta Grada Zadra („Glasnik Grada Zadra“, broj: 9/09, 28/10, 3/13, 9/14, 2/15 - pročišćeni tekst, 3/18, 7/18 - pročišćeni tekst, 15/19, 2/20 i 3/21) i članka 40. Odluke o zakupu javnih površina („Glasnik Grada Zadra“, broj: 15/17 i 3/21), **Gradonačelnik Grada Zadra**, dana **20. srpnja 2021.** godine, **d o n o s i**

ZAKLJUČAK

1. FRANJEVAČKOM SAMOSTANU SV. FRANE iz Zadra, **odobrava se** korištenje javne površine u Zadru, **na Trgu sv. Frane - uz crkvu**, na kat. čest. 9480 k. o. Zadar, za **3 (tri) parkirna mjesta**, označena oznakom „P1“, „P2“ i „P3“ za potrebe Samostana, prema skici koja je sastavni dio ovog Zaključka.

2. Korištenje javne površine iz točke 1. ovog Zaključka odobrava se **na određeno vrijeme**, do početka izvođenja radova uređenja Trga sv. Frane, odnosno do pisanog poziva za bezuvjetnu predaju tog dijela natrag u posjed Grada Zadra, slobodnu od osoba i stvari.

3. Korisnik se oslobađa plaćanja naknade za korištenje javne površine.

4. Ovaj Zaključak stupa na snagu danom donošenja.

KLASA: 363-01/21-01/56

URBROJ: 2198/01-2-21-3

Zadar, 20. srpnja 2021.


GRADONAČELNIK

Branko Dukić, v.r.

Geodetski situacijski nacrt s prikazom predmetnih dijelova čestica

K.O. Zadar

Mjerilo 1:250

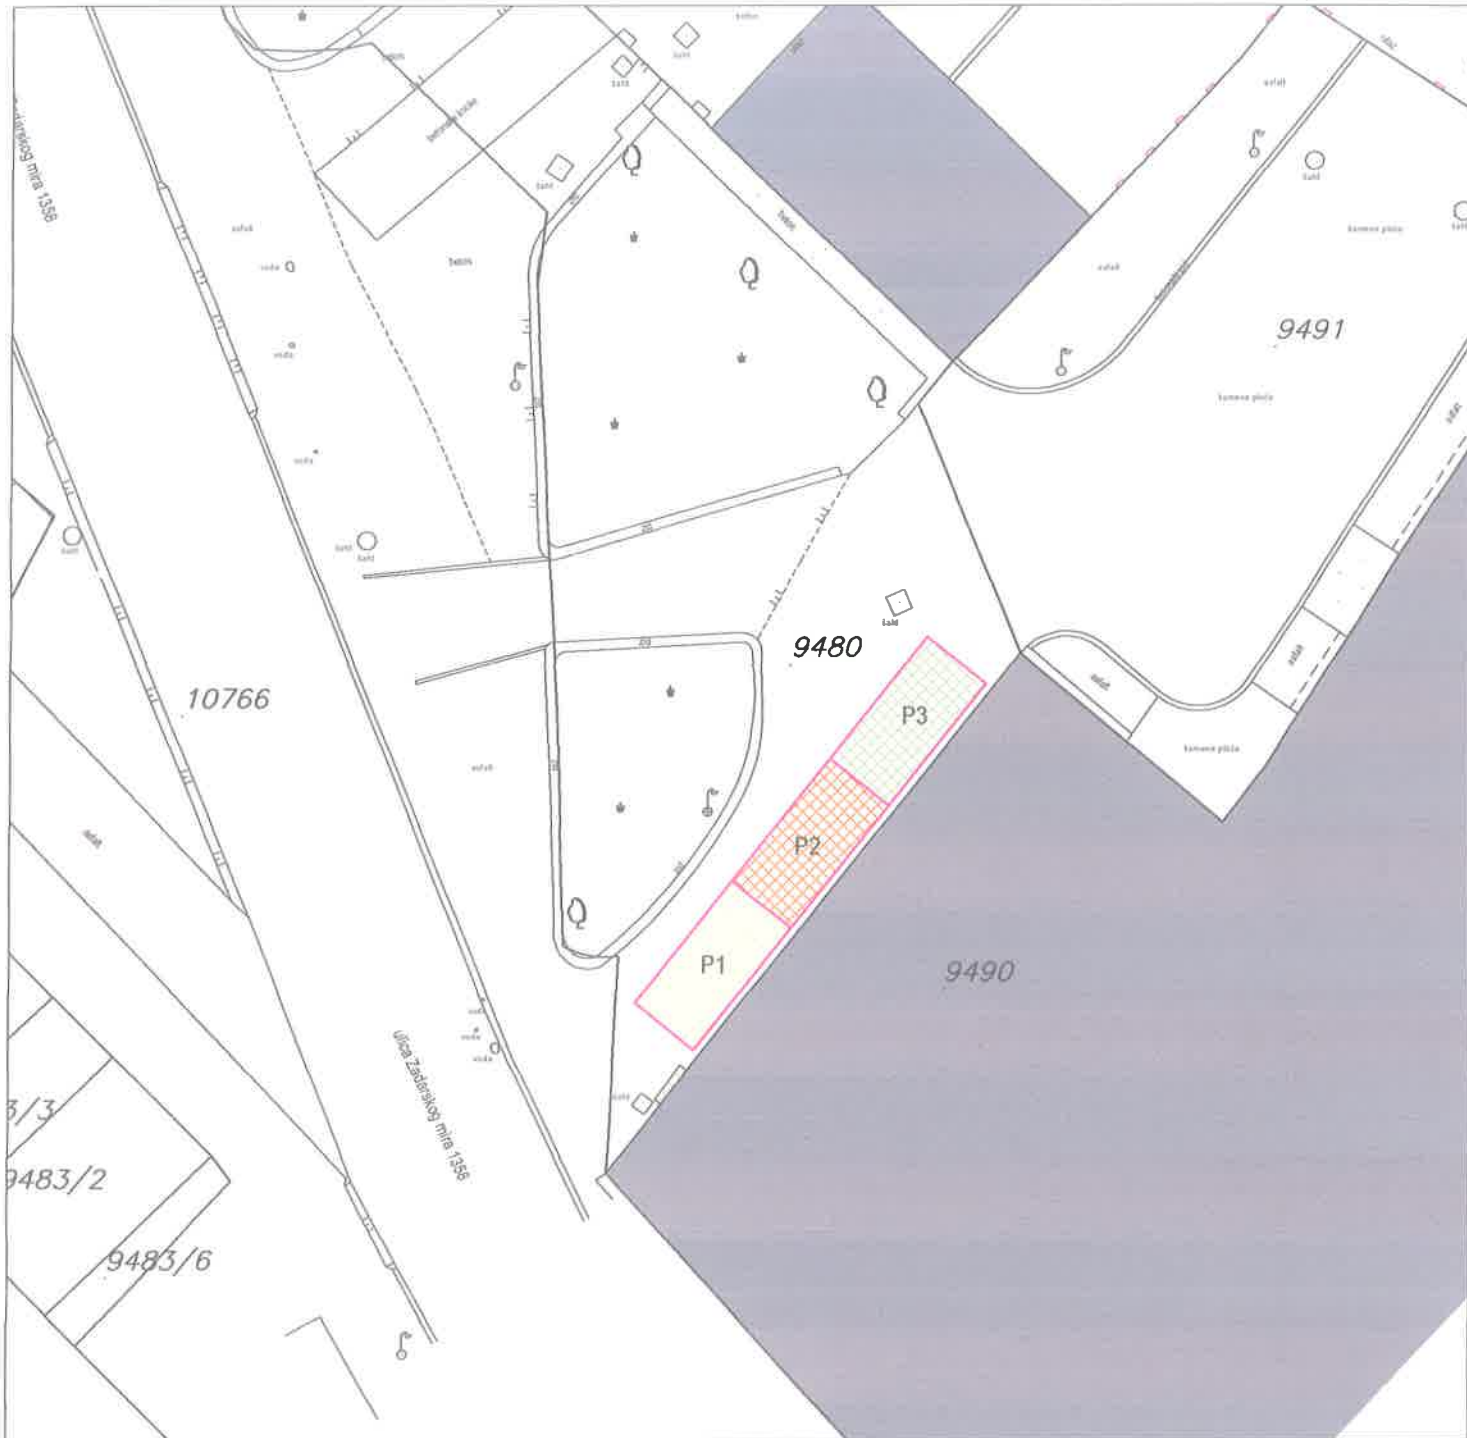

Kazalo:

- katastarske mede
- situacija

- P1 (parkirno mjesto) površine 13 m² dijela k.č. 9480
- P2 (parkirno mjesto) površine 13 m² dijela k.č. 9480
- P3 (parkirno mjesto) površine 13 m² dijela k.č. 9480

Nino Barić
dipl. ing. geod.

Ovlašteni inženjer geodezije

ACES d.o.o.
Zadar



Zadar, 03. svibnja 2021.

Izrada: ACES Zadar