

Na temelju članka 36. Statuta Grada Zadra („*Glasnik Grada Zadra*“, broj: 9/09, 28/10, 3/13, 9/14, 2/15 - *pročišćeni tekst*, 3/18, 7/18 -*pročišćeni tekst*, 15/19, 2/20 i 3/21), **Gradonačelnik Grada Zadra**, dana **10. siječnja 2022.** godine, **d o n o s i**

ZAKLJUČAK

1. Odobrava se zaključivanje Sporazuma o međusobnoj suradnji kod izgradnje jaraka i nasipa duž protupožarne prometnice, s društvom **Hrvatske šume d.o.o.**, prema tekstu u prilogu ovog Zaključka.

2. Sredstva za realizaciju Sporazuma iz točke 1. ovog Zaključka, terete Proračun Grada Zadra za 2022. godinu, razdjel 110, aktivnost A1052-14 (Održavanje površina na kojima nije dozvoljen promet motornim vozilima), poziciju 608, odjeljak 323 (Rashodi za usluge).

3. Ovaj Zaključak stupa na snagu danom donošenja.

KLASA: 351-01/21-01/72

URBROJ: 2198/01-2-22-2

Zadar, 10. siječnja 2022.

GRADONAČELNIK

Branko Dukić, v.r.

Hrvatske šume društvo s ograničenom odgovornošću, Ulica kneza Branimira 1, 10000 Zagreb, OIB 69693144506, koje zastupa Uprava Društva (u daljnjem tekstu: Hrvatske šume)

i

Grad Zadar, Narodni trg 1, 23000 Zadar, koji zastupa gradonačelnik Branko Dukić, dr. med. (u daljnjem tekstu: Grad Zadar)

zaključili su sljedeći

SPORAZUM
o međusobnoj suradnji kod izgradnje jaraka i nasipa
duž protupožarne prometnice

Članak 1.

Predmet ovog Sporazuma je suradnja između Hrvatskih šuma i Grada Zadra, a vezano za radove izgradnje jaraka i nasipa duž protupožarne prometnice i na području gospodarske jedinice Musapstan, na katastarskim česticama obuhvaćenim važećim Programom gospodarenja Hrvatskih šuma za g. j. Musapstan, na području šumarije Zadar.

Članak 2.

Strane sporazuma suglasno utvrđuju kako slijedi:

1. da je zahvat iz članka 1. ovog Sporazuma planiran na slijedećim katastarskim česticama: k.č. 1624/1, k.č.1624/8, k.č. 1624/22, k.č. 1629/1, k.č.1629/3, k.č. 1629/5 i k.č. 1629/31 sve k.o. Crno i k.č. 626/8 k.o. Bokanjac, G.J. Musapstan, odjeli/odsjeci 12b, 12a, 15a, 15b, 21a, 21el, 21b, 22b, 22el, 22c, 14b, 14a, 13c i 13d, ukupne dužine 5710 m, širine 3 m, na području šumarije Zadar, prikazan u tablica naziva "Pregled duljina jaraka i nasipa po katastarskim česticama" i na karti u mjerilu 1:25 000 koje su sastavni dio ovog Sporazuma.
2. da postoji zajednički interes Grada Zadra i Hrvatskih šuma za izgradnju jaraka i nasipa iz točke 1. ovog članka na području g. j. Musapstan, pod upravljanjem Hrvatskih šuma d.o.o., šumarije Zadar, a sve kako bi se spriječio nedopušteni ulaz vozila i bespravno odlaganje otpada u šumi na navedenom području.

Članak 3.

Strane ovog sporazuma suglasno utvrđuju da je sastavni dio ovog Sporazuma slijedeća dokumentacija:

- Skica / Normalni poprečni profil, M 1:50/
- Karta Hrvatskih šuma naziva Gospodarska jedinica Musapstan - Iskop jaraka i izrada nasipa, u omjeru 1:25.000
- Tablica Hrvatskih šuma, UŠP Split, šumarija Zadar, g.j. Musapstan naziva "Pregled i procjena količina – iskop jaraka i izrada nasipa"
- Tablica Hrvatskih šuma naziva "Pregled duljina jaraka i nasipa po katastarskim česticama" za izgradnju predmetnih jaraka i nasipa na području iz članka 2. točka 1. ovog Sporazuma.

Grad Zadar se obvezuje, sukladno dokumentaciji iz stavka 1. ovog članka kao i oznakama na terenu postavljenim od strane Hrvatskih šuma izvršiti slijedeće:

- iskopati jarke trapezastog oblika materijala "B" kategorije (IV) prema skici u privitku ovog Sporazuma i izraditi nasipe od iskopanog materijala u procijenjenoj količini od 1598,80 m³, L=5710 m, sve prema Skici Hrvatskih šuma d.o.o. i priložima iz stavka 1. ovog članka (u privitku), a sve kako bi se spriječio nedopušteni ulaz vozila i odlaganje otpada u šumi na navedenom području.
- samostalno financirati i izvesti gore navedene radove na području iz članka 2. ovog Ugovora.

Navedene radove Grad Zadar je dužan izvršiti u roku od 6 mjeseci od dana zaključenja ovog Sporazuma.

Članak 4.

Grad Zadar je dužan 8 dana prije početka izvođenja ugovorenih radova pismeno obavijestiti upravitelja šumarije Zadar o početku radova koji ga je dužan uvesti u izvođenje radova i o istome sastaviti zapisnik koji potpisuju predstavnici obje strane ovog Sporazuma.

Grad Zadra je dužan držati se u cijelosti Skica, opisa radova i oznaka na terenu Hrvatskih šuma d.o.o. pri izvršenju obveza iz članka 3. ovog Sporazuma.

Grad Zadar se obvezuje Hrvatskim šumama nadoknaditi eventualne štete koje učini pri izvođenju radova iz članka 3. ovog Sporazuma na šumskoj cesti ili okolnom zemljištu prema važećem Šumsko odštetnom cjeniku.

Grad Zadar ne smije samovoljno širiti cestu ili graditi dodatne ceste ili uništavati šumske površine.

Grad Zadar ne smije pri izvođenju ugovorenih radova na području iz članka 2. ovog Sporazuma odlagati otpad, suvišni materijal ili otpadno ulje.

Grad Zadar ne smije za vrijeme izvođenja ugovorenih radova na cestu postavljati rampe ili na drugi način ograničavati kretanje cestom osim u svrhu osiguranja radova.

Za vrijeme izvođenja ugovorenih radova Grad Zadar je dužan omogućiti nesmetanu upotrebu ceste i predmetnog područja Hrvatskim šumama, drugim sudionicima zaštite šuma od požara i ostalim korisnicima ceste i održavati cestu koja je predmet ovog ugovora u provoznom stanju za vozila zaštite šuma od požara.

Hrvatske šume mogu u svako vrijeme, putem Šumarije Zadar, pregledati stanje ceste i okolnog zemljišta, te kontrolirati poštivanje ugovornih odredbi.

Članak 5.

Za vrijeme izvođenja ugovorenih radova Hrvatske šume d.o.o. ne odgovaraju Gradu Zadru niti trećim osobama za štetu koja bi nastala na stvarima, vozilima i osobama, na bilo koji način, pri izgradnji jaraka i nasipa iz članka 1. ovog Sporazuma na području iz članka 2. ovog Sporazuma. Sve štete nastale u šumi i na šumskom zemljištu unutar prostora izgradnje jaraka i nasipa nastale za vrijeme izvođenja ugovorenih radova Grad Zadar je dužan otkloniti ili štetu nadoknaditi Hrvatskim šumama.

Za vrijeme izvođenja ugovorenih radova unutar prostora izgradnje jaraka i nasipa, Hrvatske šume d.o.o. nisu dužne poduzimati nikakve posebne mjere opreza prema posjetiteljima, niti se može smatrati odgovornom za bilo kakve štete ili ozljede koje pretrpe takve osobe.

Sve štete unutar prostora izgradnje jaraka i nasipa nastale za vrijeme izvođenja ugovorenih radova, a uslijed iznenadnih događaja Grad Zadar je dužan o vlastitom trošku sanirati.

Članak 6.

Nakon što Grad Zadar izvrši obvezu iz članka 3. ovog Sporazuma, Grad Zadar će predmetne izgrađene jarke i nasipe bez naknade predati na upravljanje, građenje, rekonstrukciju i održavanje Hrvatskim šumama, te će Sporazumne strane o istome sastaviti primopredajni zapisnik.

Članak 7.

Sve eventualne sporove proizašle iz ovog Sporazuma, stranke će riješiti dogovorno, a u protivnom utvrđuju nadležnost Trgovačkog suda u Zadru.

Članak 8.

Ovaj je Sporazum sačinjen u 4 (četiri) istovjetna primjerka od kojih svaka Sporazumna strana zadržava po 2 (dva) potpisana primjerka.

GRAD ZADAR

Gradonačelnik

Branko Dukić

KLASA: 351-01/21-01/72
URBROJ: 2198/01-2-21-
Zadar, _____ 2021. godine

HRVATSKE ŠUME društvo s ograničenom
odgovornošću Zagreb

Predsjednik Uprave Društva


Krunoslav Jakupčić, dipl. ing. šum.

Član Uprave Društva

Klasa: ST/21-01/3187
Ur.broj: 00-07-01/01-21-03

Zagreb, 25. 11. 2021. godine


NORMALNI POPREČI PROFIL, M 1:50

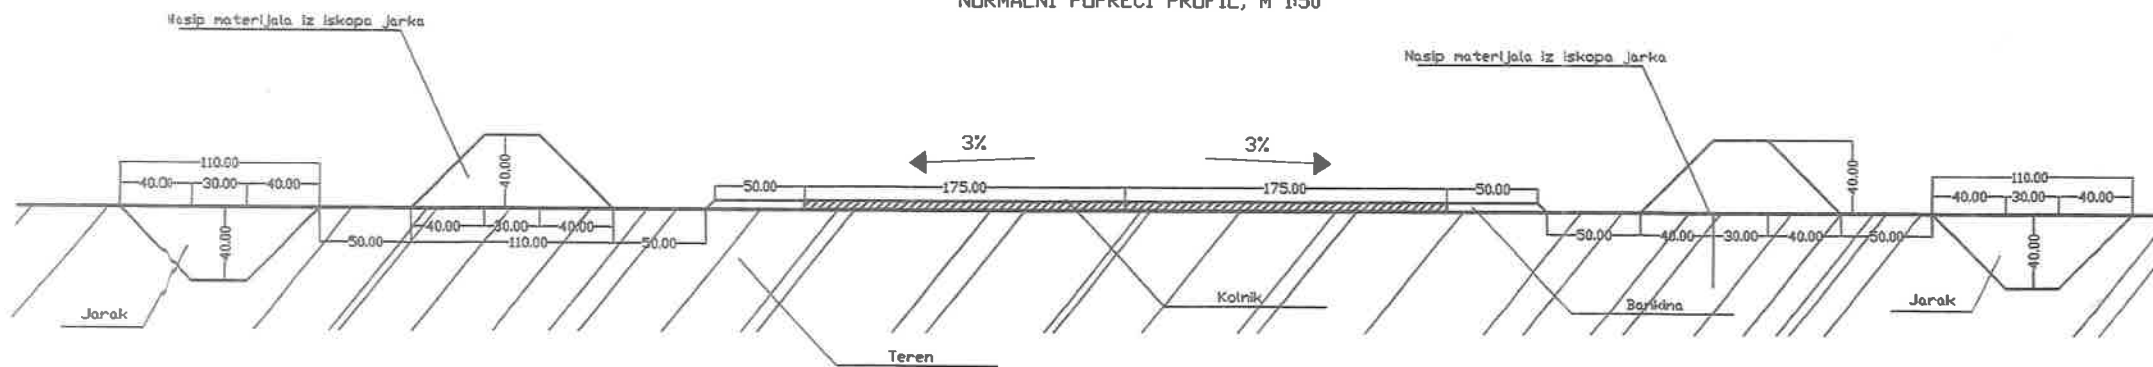

Gospodarska jedinica "Musapstan"

— Iskop jaraka i izrada nasipa

1:25.000

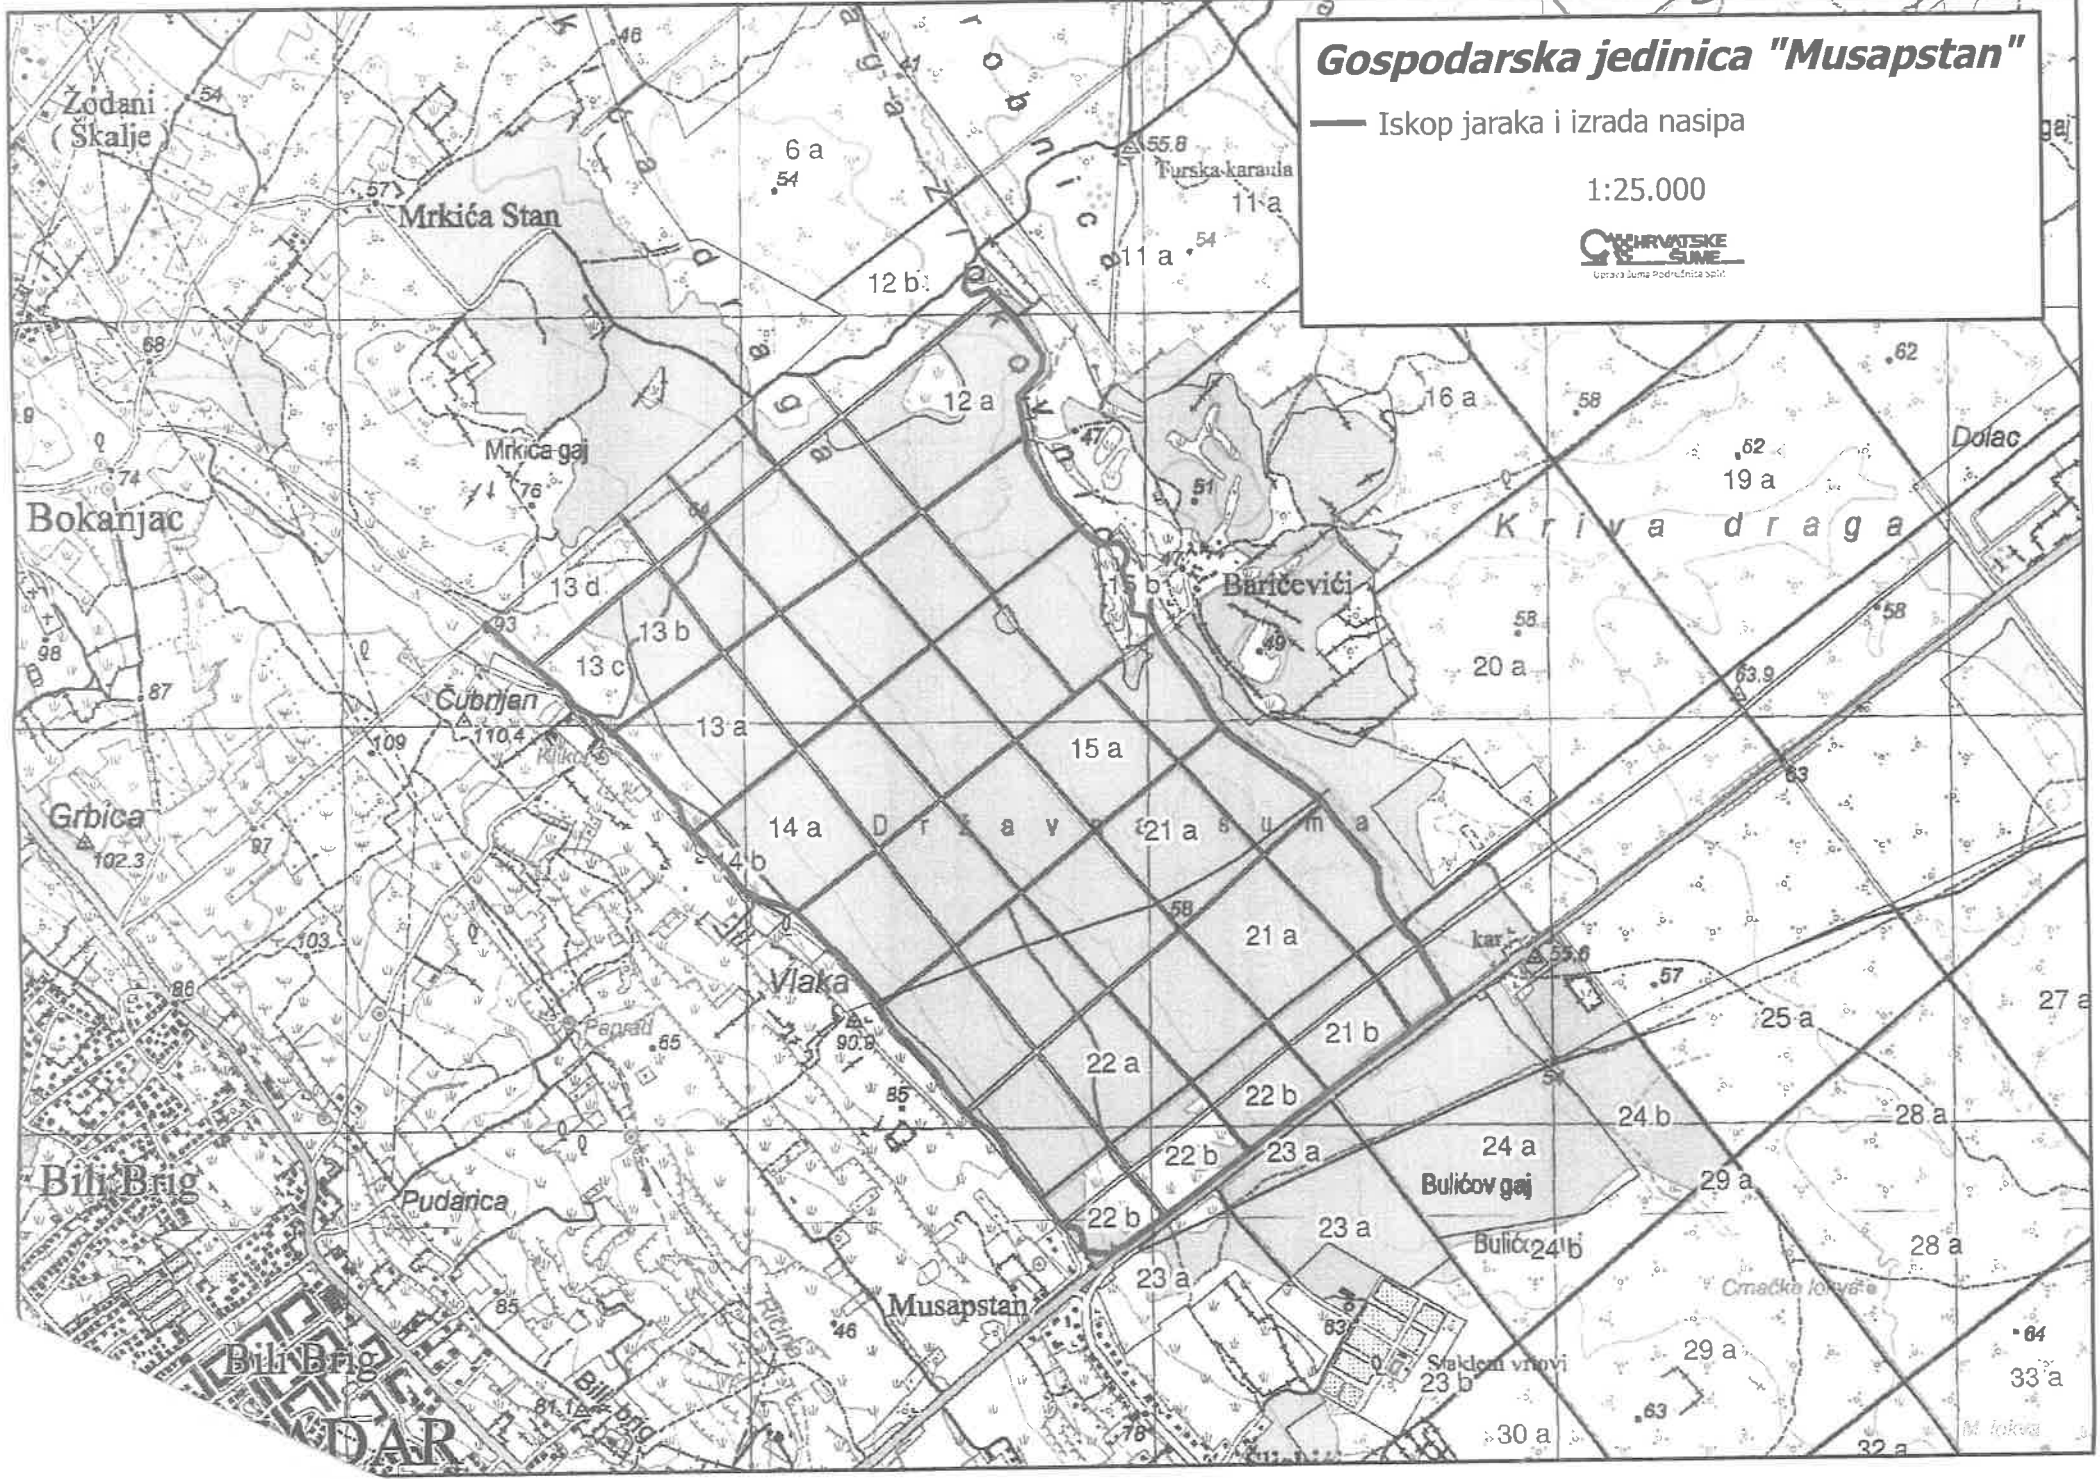

Tablica 1.

Pregled i procijena količina	
Iskop jaraka i izrada nasipa L=5710 m	
<i>Vrsta rada</i>	<i>Količina</i>
ZEMLJANI RADOVI	
1	Iskop jaraka trapeznog oblika prema skici u prilogu materijala "B" ktg (IV) s izradom nasipa od iskopanog materijala. Obračun po m3.
	1598,80
UKUPNO:	1598,80

Pregled duljina jarka i nasipa po katastarskim česticama

Katastarska općina	Katastarska čestica	Duljina jarka i nasipa (m)
Bokanjac	626/8	550
Crno	1624/1	1524
Crno	1624/8	230
Crno	1624/22	877
Crno	1629/1	157
Crno	1629/3	1202
Crno	1629/5	438
Crno	1629/31	732
Ukupno:		5710

Pregled duljina jarka i nasipa, širine zahvata po odjel/odsjecima

Odjel/odsjek	Duljina jarka i nasipa (m)	Širina zahvata (m)
12b	147	3
12a	682	3
15a	366	3
15b	303	3
21a	671	3
21el	10	3
21b	604	3
22b	909	3
22el	8	3
22c	630	3
14b	502	3
14a	140	3
13c	583	3
13d	155	3
Ukupno:	5710	