

Temeljem članka 36. Statuta Grada Zadra („Glasnik Grada Zadra“, broj: 9/09, 28/10, 3/13, 9/14, 2/15 - pročišćeni tekst, 3/18, 7/18 - pročišćeni tekst, 15/19, 2/20, 3/21 i 14/23 - pročišćeni tekst) i članka 40. Odluke o zakupu javnih površina („Glasnik Grada Zadra“, broj: 15/17 i 3/21),  
**Gradonačelnik Grada Zadra, dana 11. rujna 2025. godine, d o n o s i**

## **Z A K L J U Č A K**

**1. SAVEZU MAŽORETKINJA I POM-PON TIMOVA HRVATSKE iz Zagreba, odobrava se** privremeno korištenje javnih površina u Zadru, radi održavanja parade i revijalnog programa „PARADA NACIJA“ u sklopu MWF/VII. SVJETSKOG PRVENSTVA U MAŽORET SPORTU, koje će se od 26. do 28. rujna 2025. godine održavati u Športskom Centru Višnjik, na sljedećim lokacijama:

- Trgu Petra Zoranića - okupljanje sudionika,
- defile Širokom ulicom,
- na Poljani pape Ivana Pavla II - održavanje revijalnog programa (skica u privitku).

**2.** Korištenje javnih površina iz točke 1. ovog Zaključka, odobrava se za dan **26. rujna 2025.** godine (petak), u vremenu od **15,00 do 21,00 sat.**

**3.** Korisnik je dužan održavati čistoću korištene javne površine, a protekom odobrenog vremena sve pokretne naprave ukloniti i javnu površinu dovesti u prvobitno stanje.

**4.** Ukoliko po isteku odobrenog vremena komunalni redar utvrdi da korištena javna površina nije dovedena u prvobitno stanje, korisniku se ubuduće neće odobriti korištenje javnih površina.

**5.** Korisnik se oslobađa plaćanja naknade za korištenje javne površine.

**6.** Ovaj Zaključak stupa na snagu danom donošenja.

**KLASA:** 363-01/25-01/366

**URBROJ:** 2198-1-02-25-3


**Zadar,** 11. rujna 2025.

**GRADONAČELNIK**

*Šime Erlić, v.r.*

ZADAR 114 10 516

1:1000

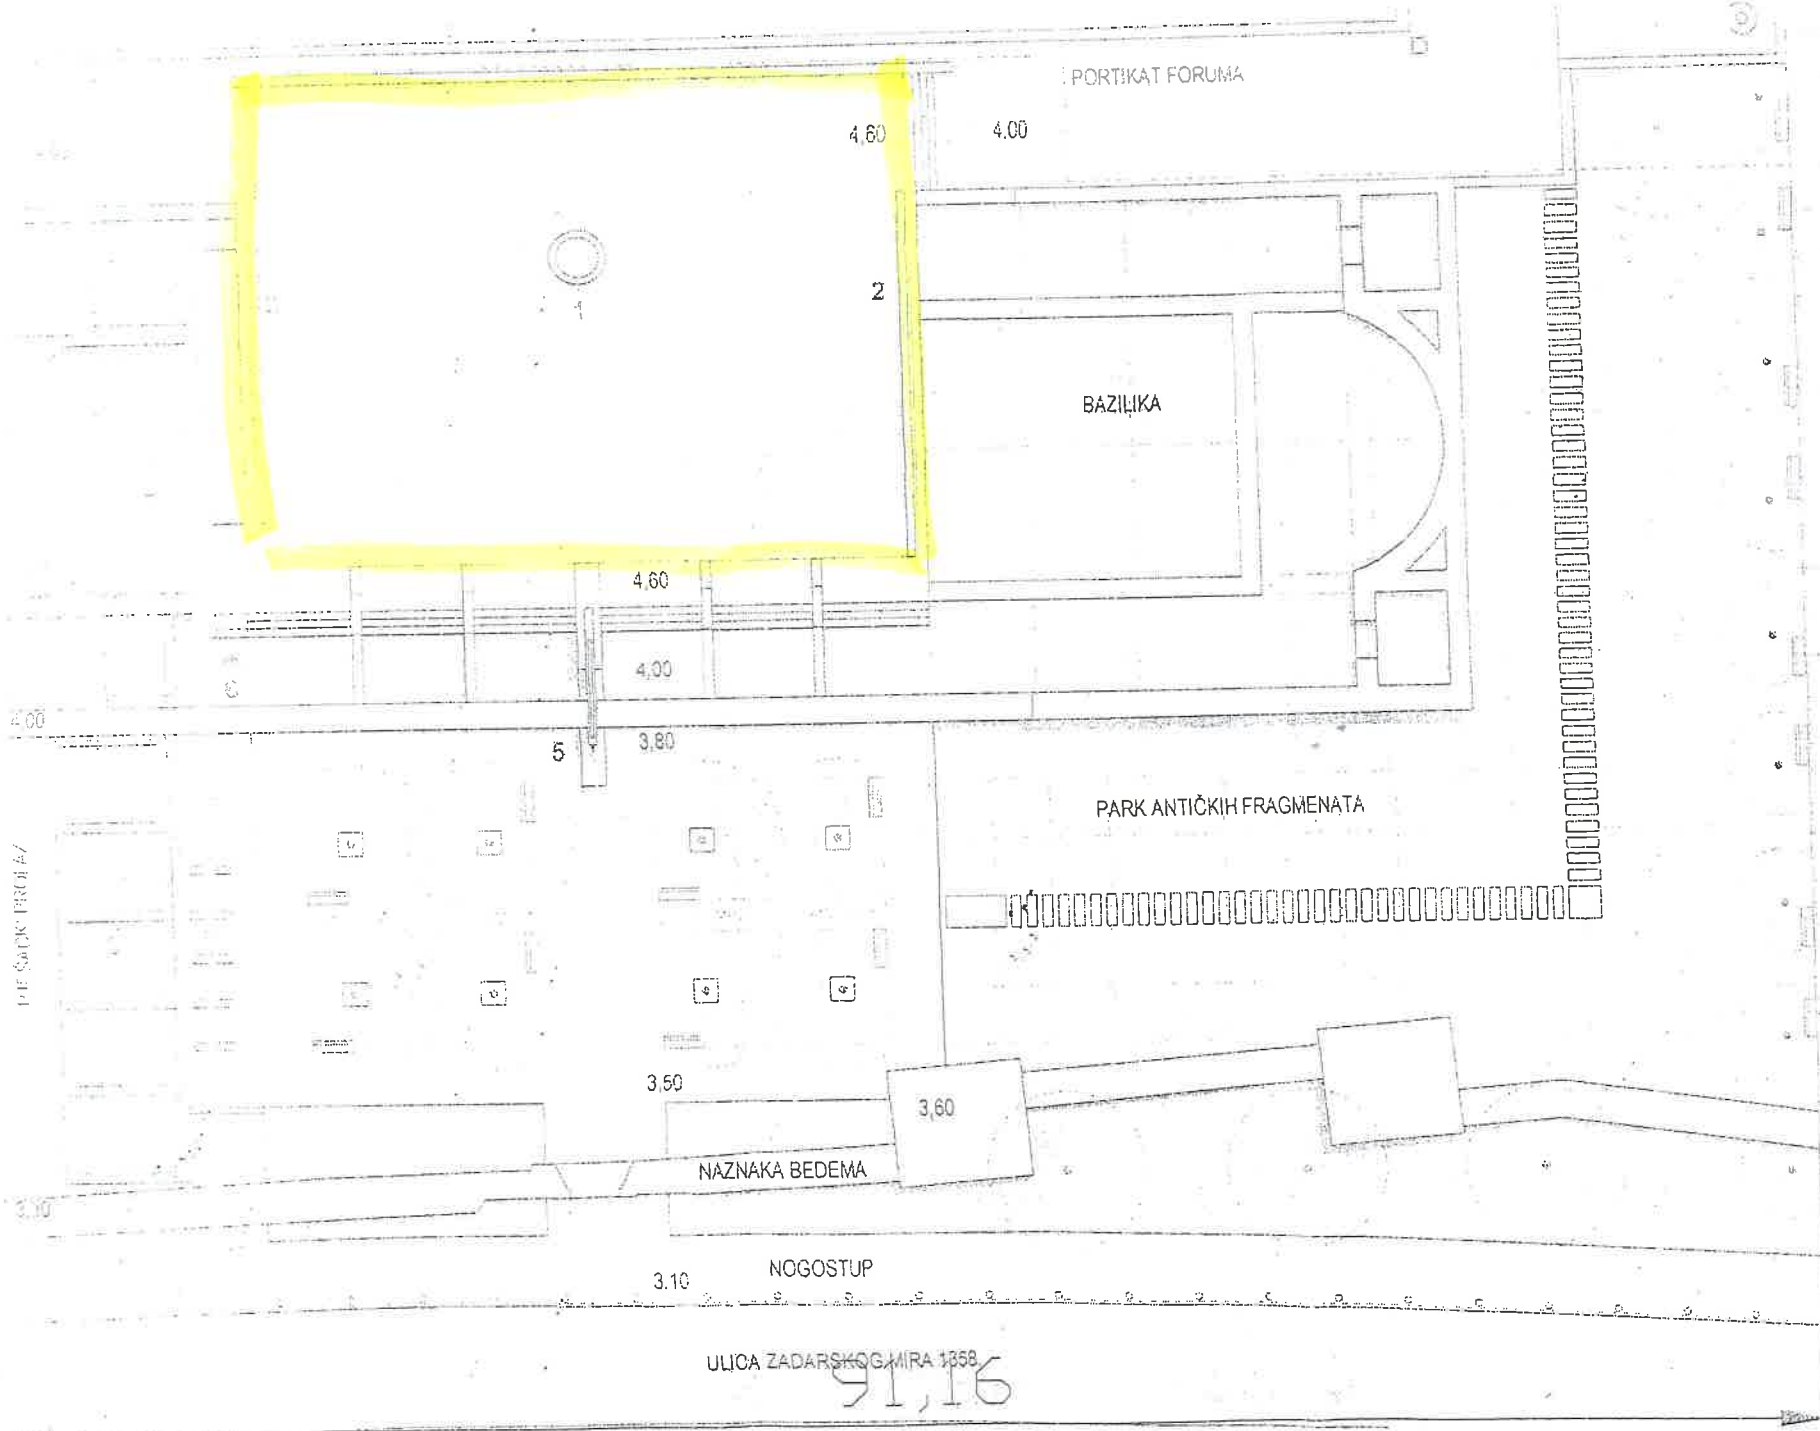

ULICA ZADARSKOG MIRA 1358  
91,16