

Temeljem članka 36. Statuta Grada Zadra („Glasnik Grada Zadra“, broj: 9/09, 28/10, 3/13, 9/14, 2/15 - pročišćeni tekst, 3/18, 7/18 - pročišćeni tekst, 15/19, 2/20, 3/21 i 14/23 - pročišćeni tekst) i članka 40. Odluke o zakupu javnih površina („Glasnik Grada Zadra“, broj: 15/17 i 3/21),  
**Gradonačelnik Grada Zadra, dana 18. prosinca 2025. godine, d o n o s i**

## ZAKLJUČAK

**1. UPRAVNOM ODJELU ZA POLJOPRIVREDU, RIBARSTVO I EU FONDOVE ZADARSKE ŽUPANIJE, odobrava se** privremeno korištenje javne površine u Zadru, na **Narodnom trgu - ispred Gradske straže**, prema skici u pravitku, za postavu štanda radi prezentacije rezultata međugraničnog projekta „Revers“.

**2.** Korištenje javne površine iz točke 1. ovog Zaključka, odobrava se na dan **20. prosinca 2025.** godine, vremenu od **11,00 do 13,00 sati**.

**3.** Korisnik je dužan održavati čistoću korištene javne površine, a protekom odobrenog vremena sve pokretne naprave ukloniti i javnu površinu dovesti u prvobitno stanje.

**4.** Ukoliko po isteku odobrenog vremena komunalni redar utvrdi da korištena javna površina nije dovedena u prvobitno stanje, korisniku se ubuduće neće odobriti korištenje javnih površina.

**5.** Korisnik se oslobađa plaćanja naknade za korištenje javne površine.

**6.** Ovaj Zaključak stupa na snagu danom donošenja.


**KLASA:** 363-01/25-01/428

**URBROJ:** 2198-1-02-25-3

**Zadar,** 18. prosinca 2025.

**GRADONAČELNIK**

*Šime Erlić, v.r.*

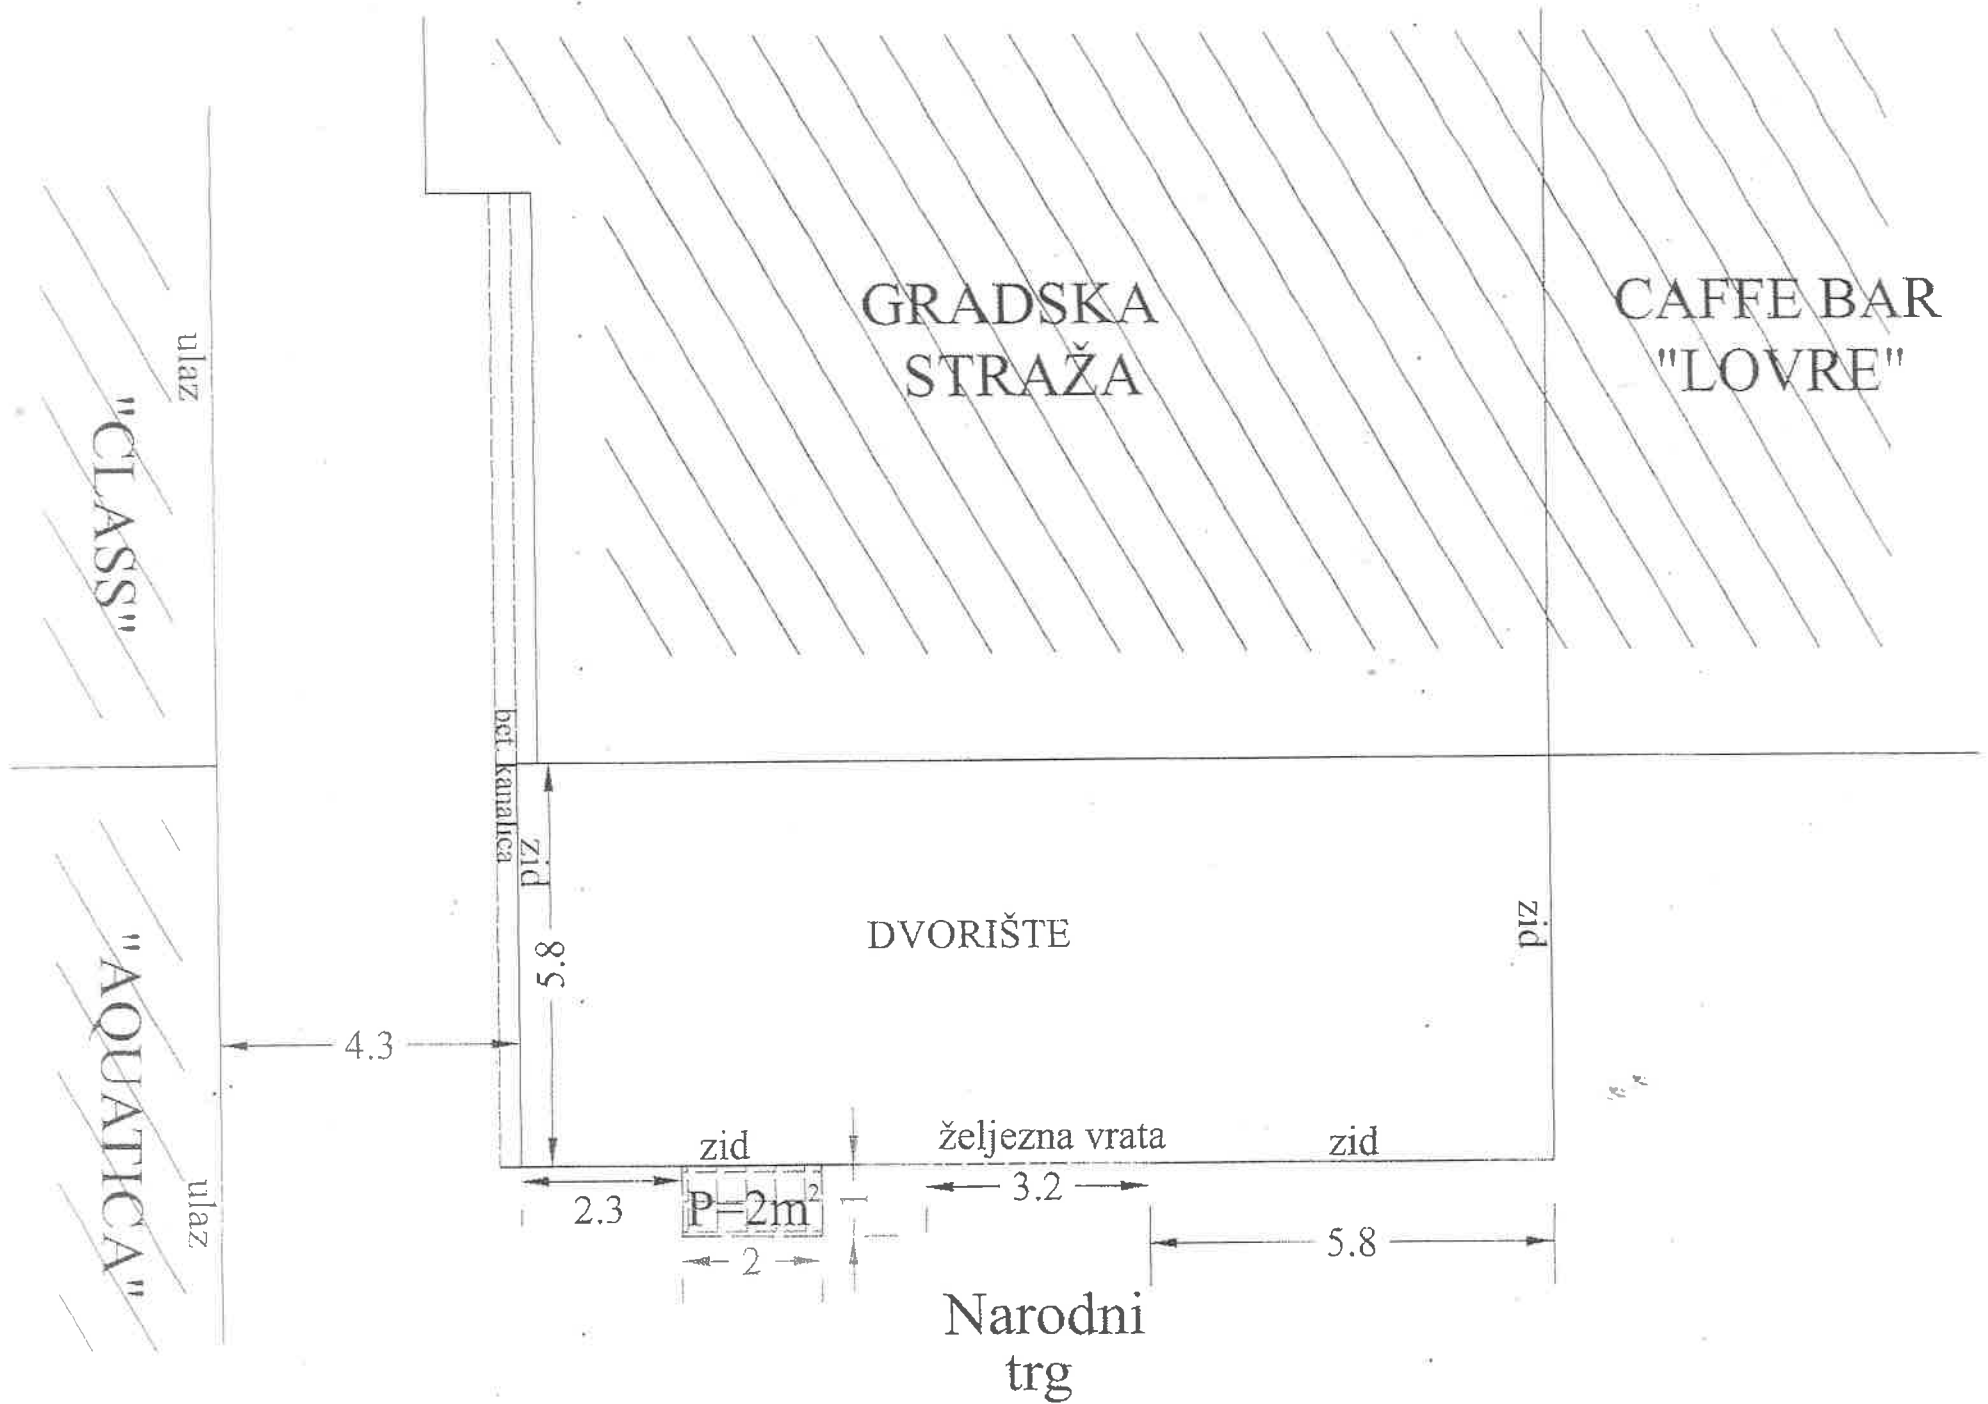

"CLASS"

ulaz

GRADSKA  
STRAŽA

CAFFE BAR  
"LOVRE"

"AQUATICA"

ulaz

bet. kanalizacija

zid

5.8

DVORIŠTE

zid

4.3

zid

željezna vrata

zid

2.3

P=2m<sup>2</sup>

3.2

5.8

2

Narodni  
trg