



**REPUBLIKA HRVATSKA
ZADARSKA ŽUPANIJA**



GRAD ZADAR
Upravni odjel za gospodarenje
gradskom imovinom

KLASA: 363-01/26-01/367
URBROJ: 2198-1-06-26-2
Zadar, 13. listopada 2026.

Gradonačelniku Grada Zadra

PREDMET: Prijedlog Zaključka o davanju na korištenje javne površine u Zadru, na Trgu Petra Zoranića, Trg pet bunara, Zlatarska ulica i Poljani pape Ivana Pavla II -TRŽNICA ZADAR d.o.o.

PRAVNI TEMELJ: Statut Grada Zadra („Glasnik Grada Zadra“, broj 9/09, 28/10, 3/13, 9/14, 2/15 - pročišćeni tekst, 3/18, 7/18-pročišćeni tekst, 15/19, 2/20, 3/21 i 14/23-pročišćeni tekst) i Odluka o zakupu javnih površina („Glasnik Grada Zadra“ 15/17. i 3/21).

NADLEŽNOST: Gradonačelnik Grada Zadra

PREDLAGATELJ: Pročelnik, Tomislav Korona

MATERIJAL IZRADILA: Vesna Ivanov

**KRAJNJI ROK ZA
POTPIS/POVRAT:** ŽURNO

Obrazloženje

TD TRŽNICA ZADAR d.o.o., uputila je zahtjev kojim traže da im se odobri korištenje javnih površina u Zadru, na Trgu Petra Zoranića, Trgu pet bunara, Zlatarskoj ulici i Poljani pape Ivana Pavla II, za potrebe organiziranja manifestacije „Advent u Zadru 2026“. Sukladno članku 40. Odluke o zakupu javne površine „Glasnik Grada Zadra“ broj 15/17. i 3/21) predlaže se donošenje zaključka u privitku.



adresa: Narodni trg 1, 23000 Zadar | telefon: +38523208130



Temeljem članka 36. Statuta Grada Zadra ("Glasnik Grada Zadra", broj: 9/09, 28/10, 3/13, 9/14, 2/15 - pročišćeni tekst, 3/18, 7/18 - pročišćeni tekst, 15/19, 2/20, 3/21 i 14/23 - pročišćeni tekst) i članka 40. Odluke o zakupu javnih površina („Glasnik Grada Zadra“, broj: 15/17 i 3/21),
Gradonačelnik Grada Zadra, dana 14. listopada 2026. godine, d o n o s i

ZAKLJUČAK

1. TD TRŽNICA ZADAR d.o.o., odobrava se privremeno korištenje javnih površina u Zadru, za potrebe organiziranja manifestacije „**Advent u Zadru 2026**“, prema skicama u privitku, na sljedećim lokacijama:

- na **Trgu Petra Zoranića**, koji se nalazi na **kat. čest. 10483 k.o. Zadar** - površine na kojima su kućice i pripadajuće terase (označene crvenom i površina za pozornicu),
- na **Trgu pet bunara**, koji se nalazi na **kat. čest. 10743 k.o. Zadar** - površine na kojima su kućice i pripadajuće terase (označene crvenom i površina za pozornicu),
- uz **Zlatarsku ulicu, na Gradskoj tržnici** koja se nalazi na **kat. čest. 10390, 10395, 10396, 10397, 10398, 10399 i 10400 k.o. Zadar** - površine na kojima su kućice i pripadajuće terase (označene crvenom i površina za pozornicu),
- na **Poljani pape Ivana Pavla II**, koja se nalazi na **kat.čest. 9934 k.o. Zadar** - površine na kojima su kućice i pripadajuće terase (označene crvenom).

2. Korištenje javnih površina iz točke 1. ovog Zaključka, odobrava se za razdoblje od **14. studenoga 2026. do 10. siječnja 2027. godine.**

3. Korisnik je dužan održavati čistoću korištene javne površine, a protekom odobrenog vremena sve pokretne naprave ukloniti i javnu površinu dovesti u prvobitno stanje.

4. Korisnik se oslobađa plaćanja naknade za korištenje javne površine.

5. Korisnik snosi svu odgovornost za svu nastalu štetu na javnoj površini ili komunalnoj opremi tijekom korištenja javnih površina te je dužan o vlastitom trošku otkloniti nastalu štetu.

6. Ovaj Zaključak stupa na snagu danom donošenja.

KLASA: 363-01/26-01/367

URBROJ: 2198-1-02-26-3

Zadar, 14. listopada 2026.

GRADONAČELNIK

Šime Erlić



Mice-Andrije Medulića

Ulica A. Kužmanovića

Vila Babić

KAZALO

POZORNICA

TON


mjerilo 1:400

Trg Petar Ljermica

POZORNICA

TRG "PET BUNARI"

Prva ulazna Jela Medveška

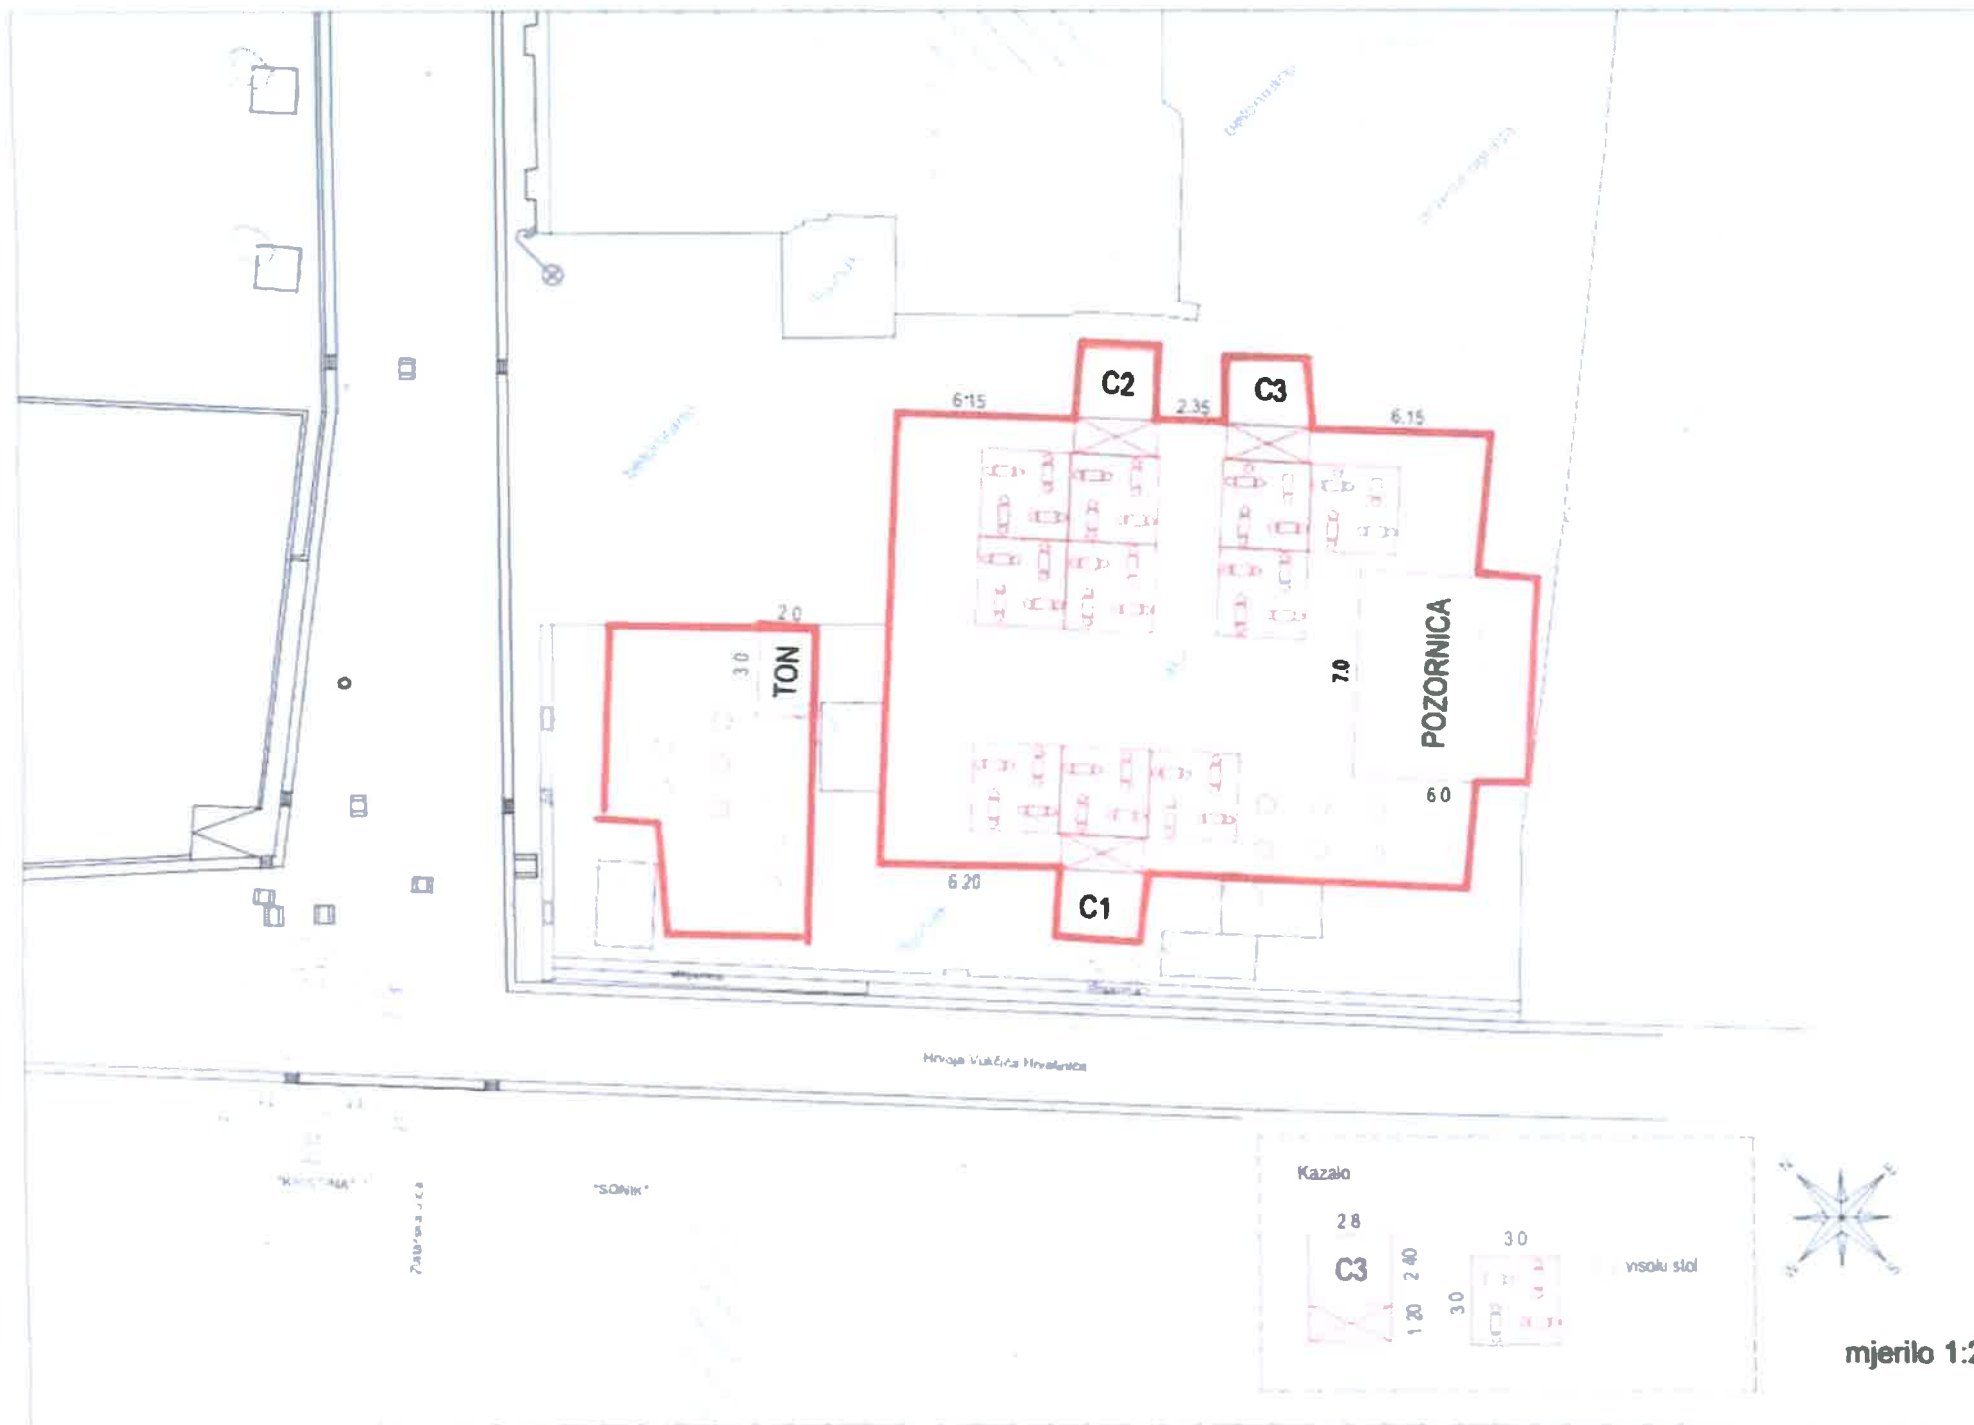

mjenlo 1:400

