


II. IZMJENA I DOPUNA DPU PODRUČJE EX-KAMENOLOM "PUT"


MJ. 1:1000

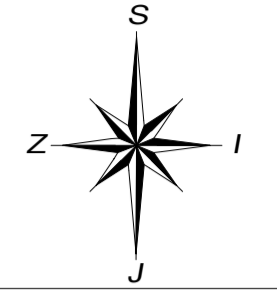


KAZALO

- - - - - granica obuhvata liD DPU-a
- PLANIRANA PROMETNA MREŽA**
- rub prometnice
- planirana pješačka površina
- zelena površina unutar prometnog profila
- | | |
|----|-----------|
| a | 29°28'13" |
| R | 240,00 m |
| tg | 63,12 m |
| Bs | 8,16 m |
| L | 123,44 m |

 opis tangente
- smjer kretanja
- aproks. završna visina u križanju
- OSTALO**
- gradivi dio građevne čestice
- korito potoka
- otvoreno korito | kanalizirani dio

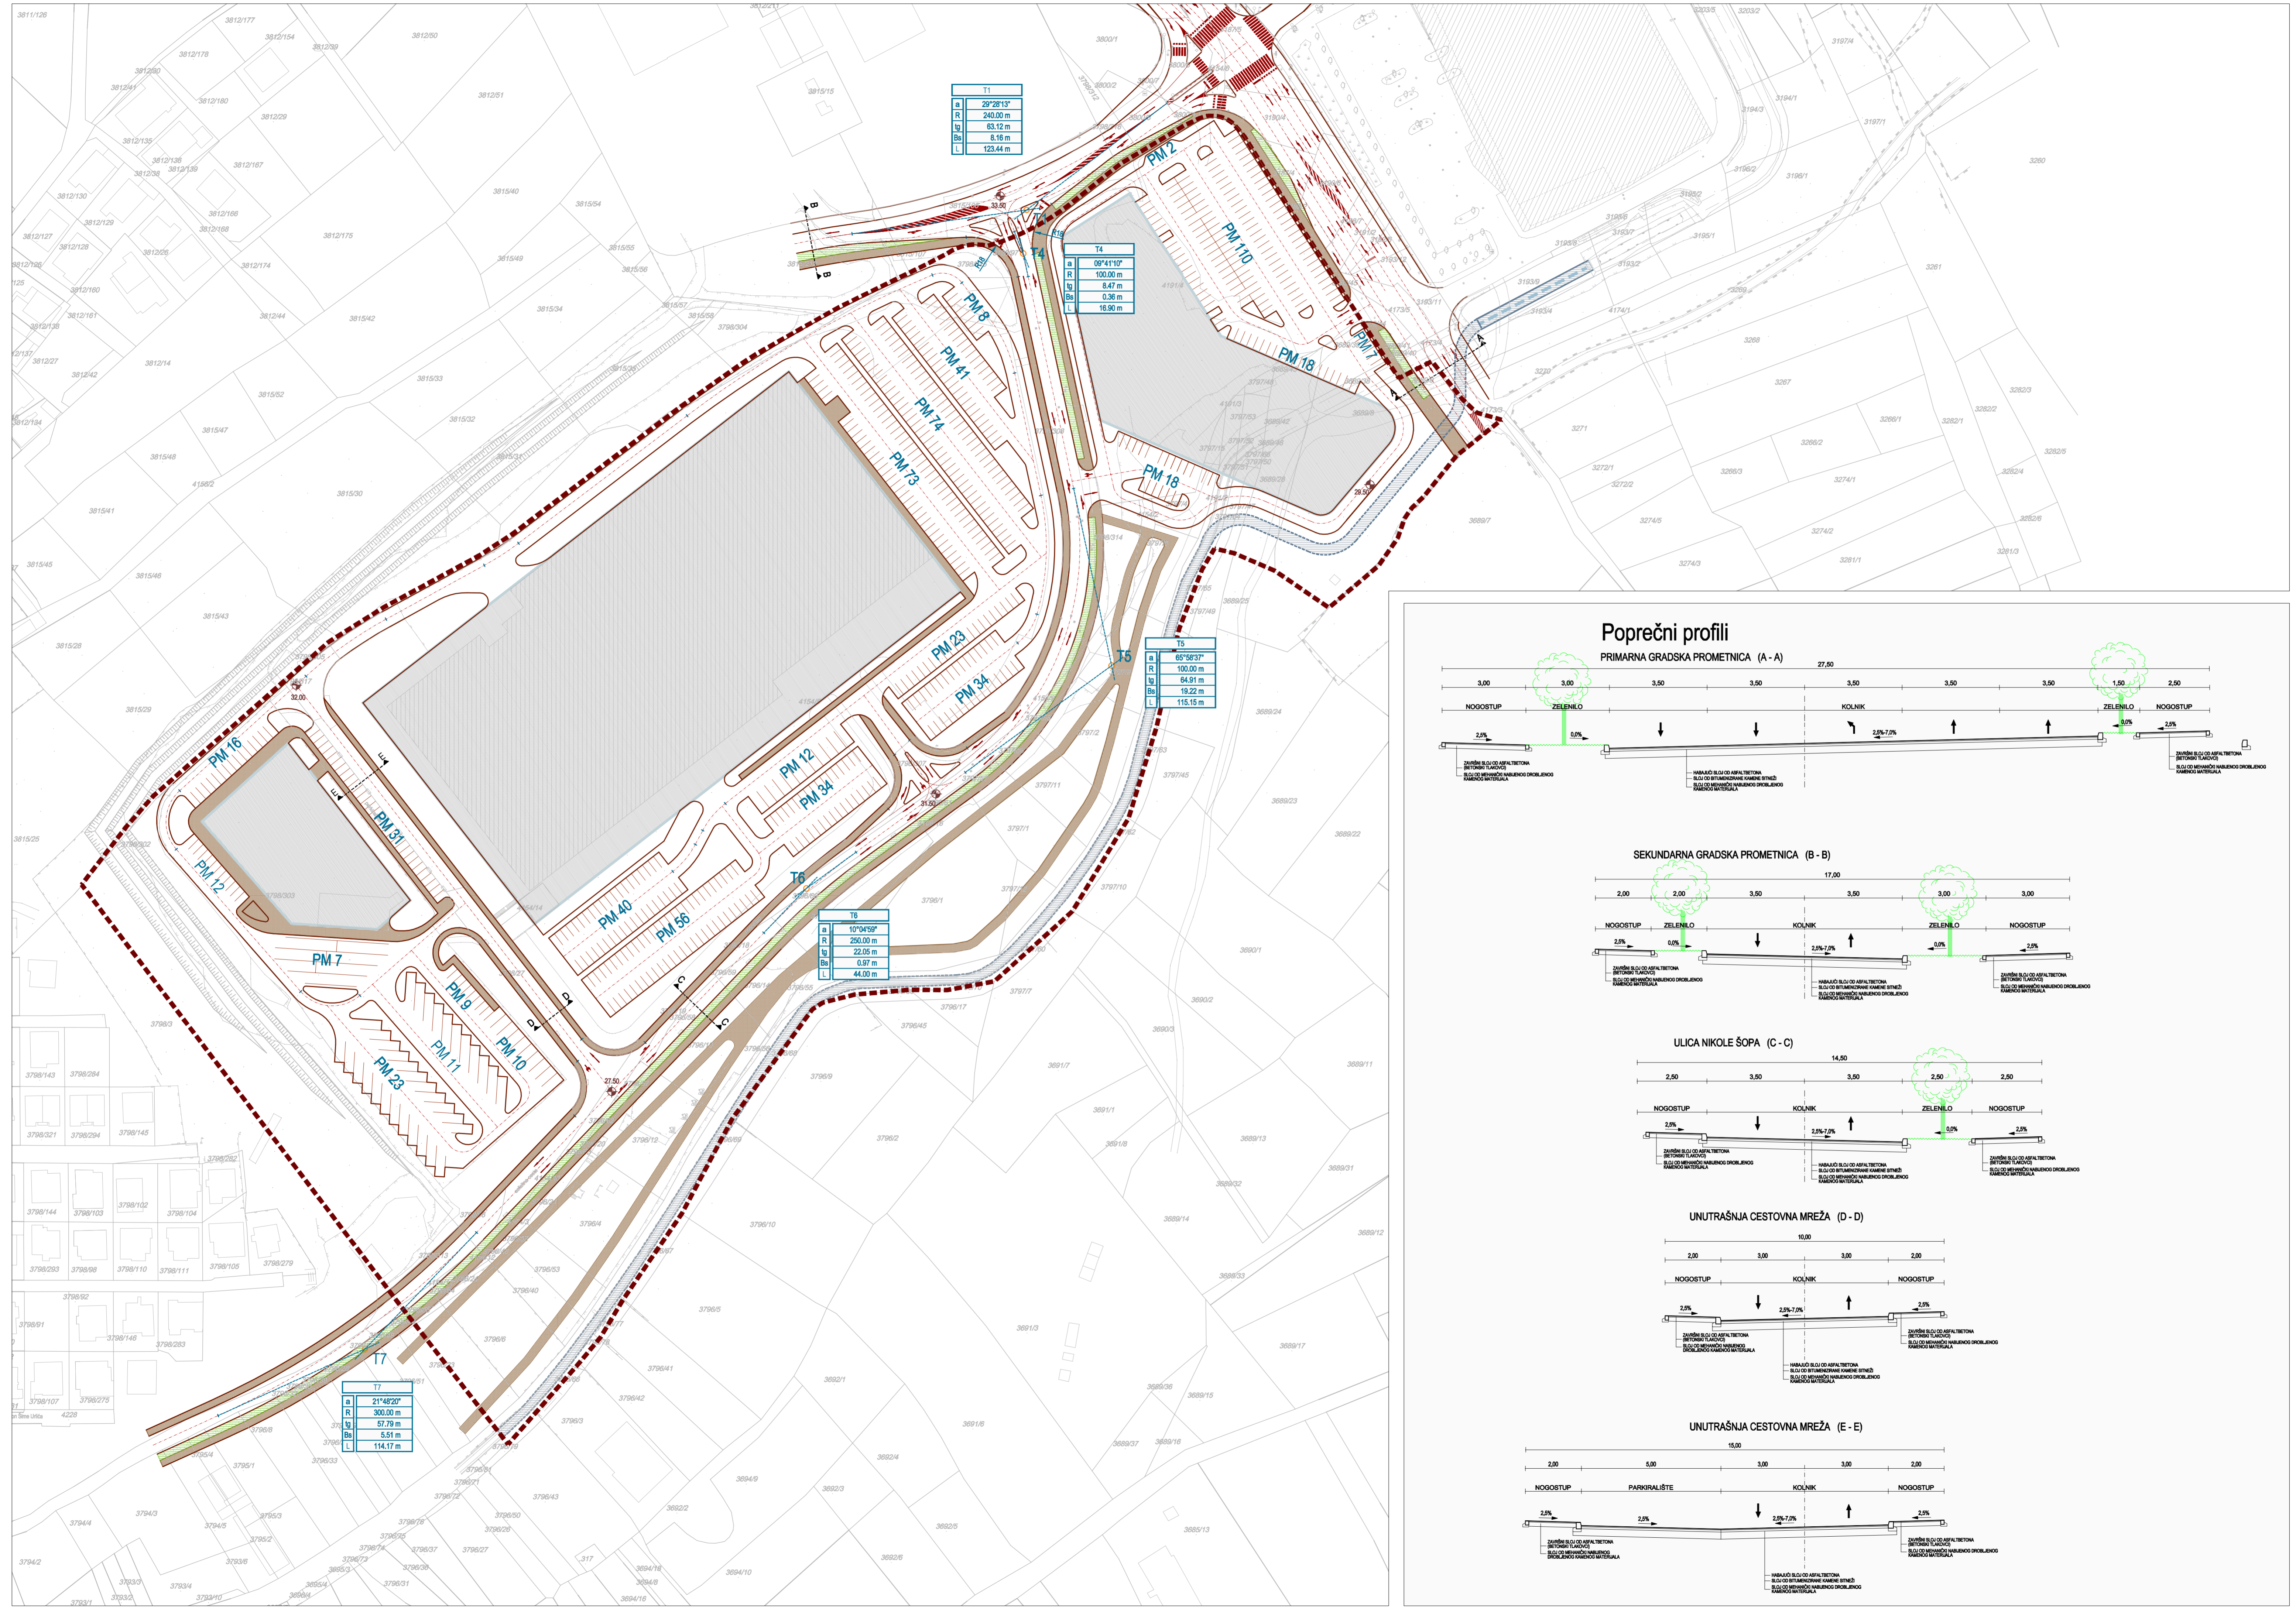

Poprečni profili

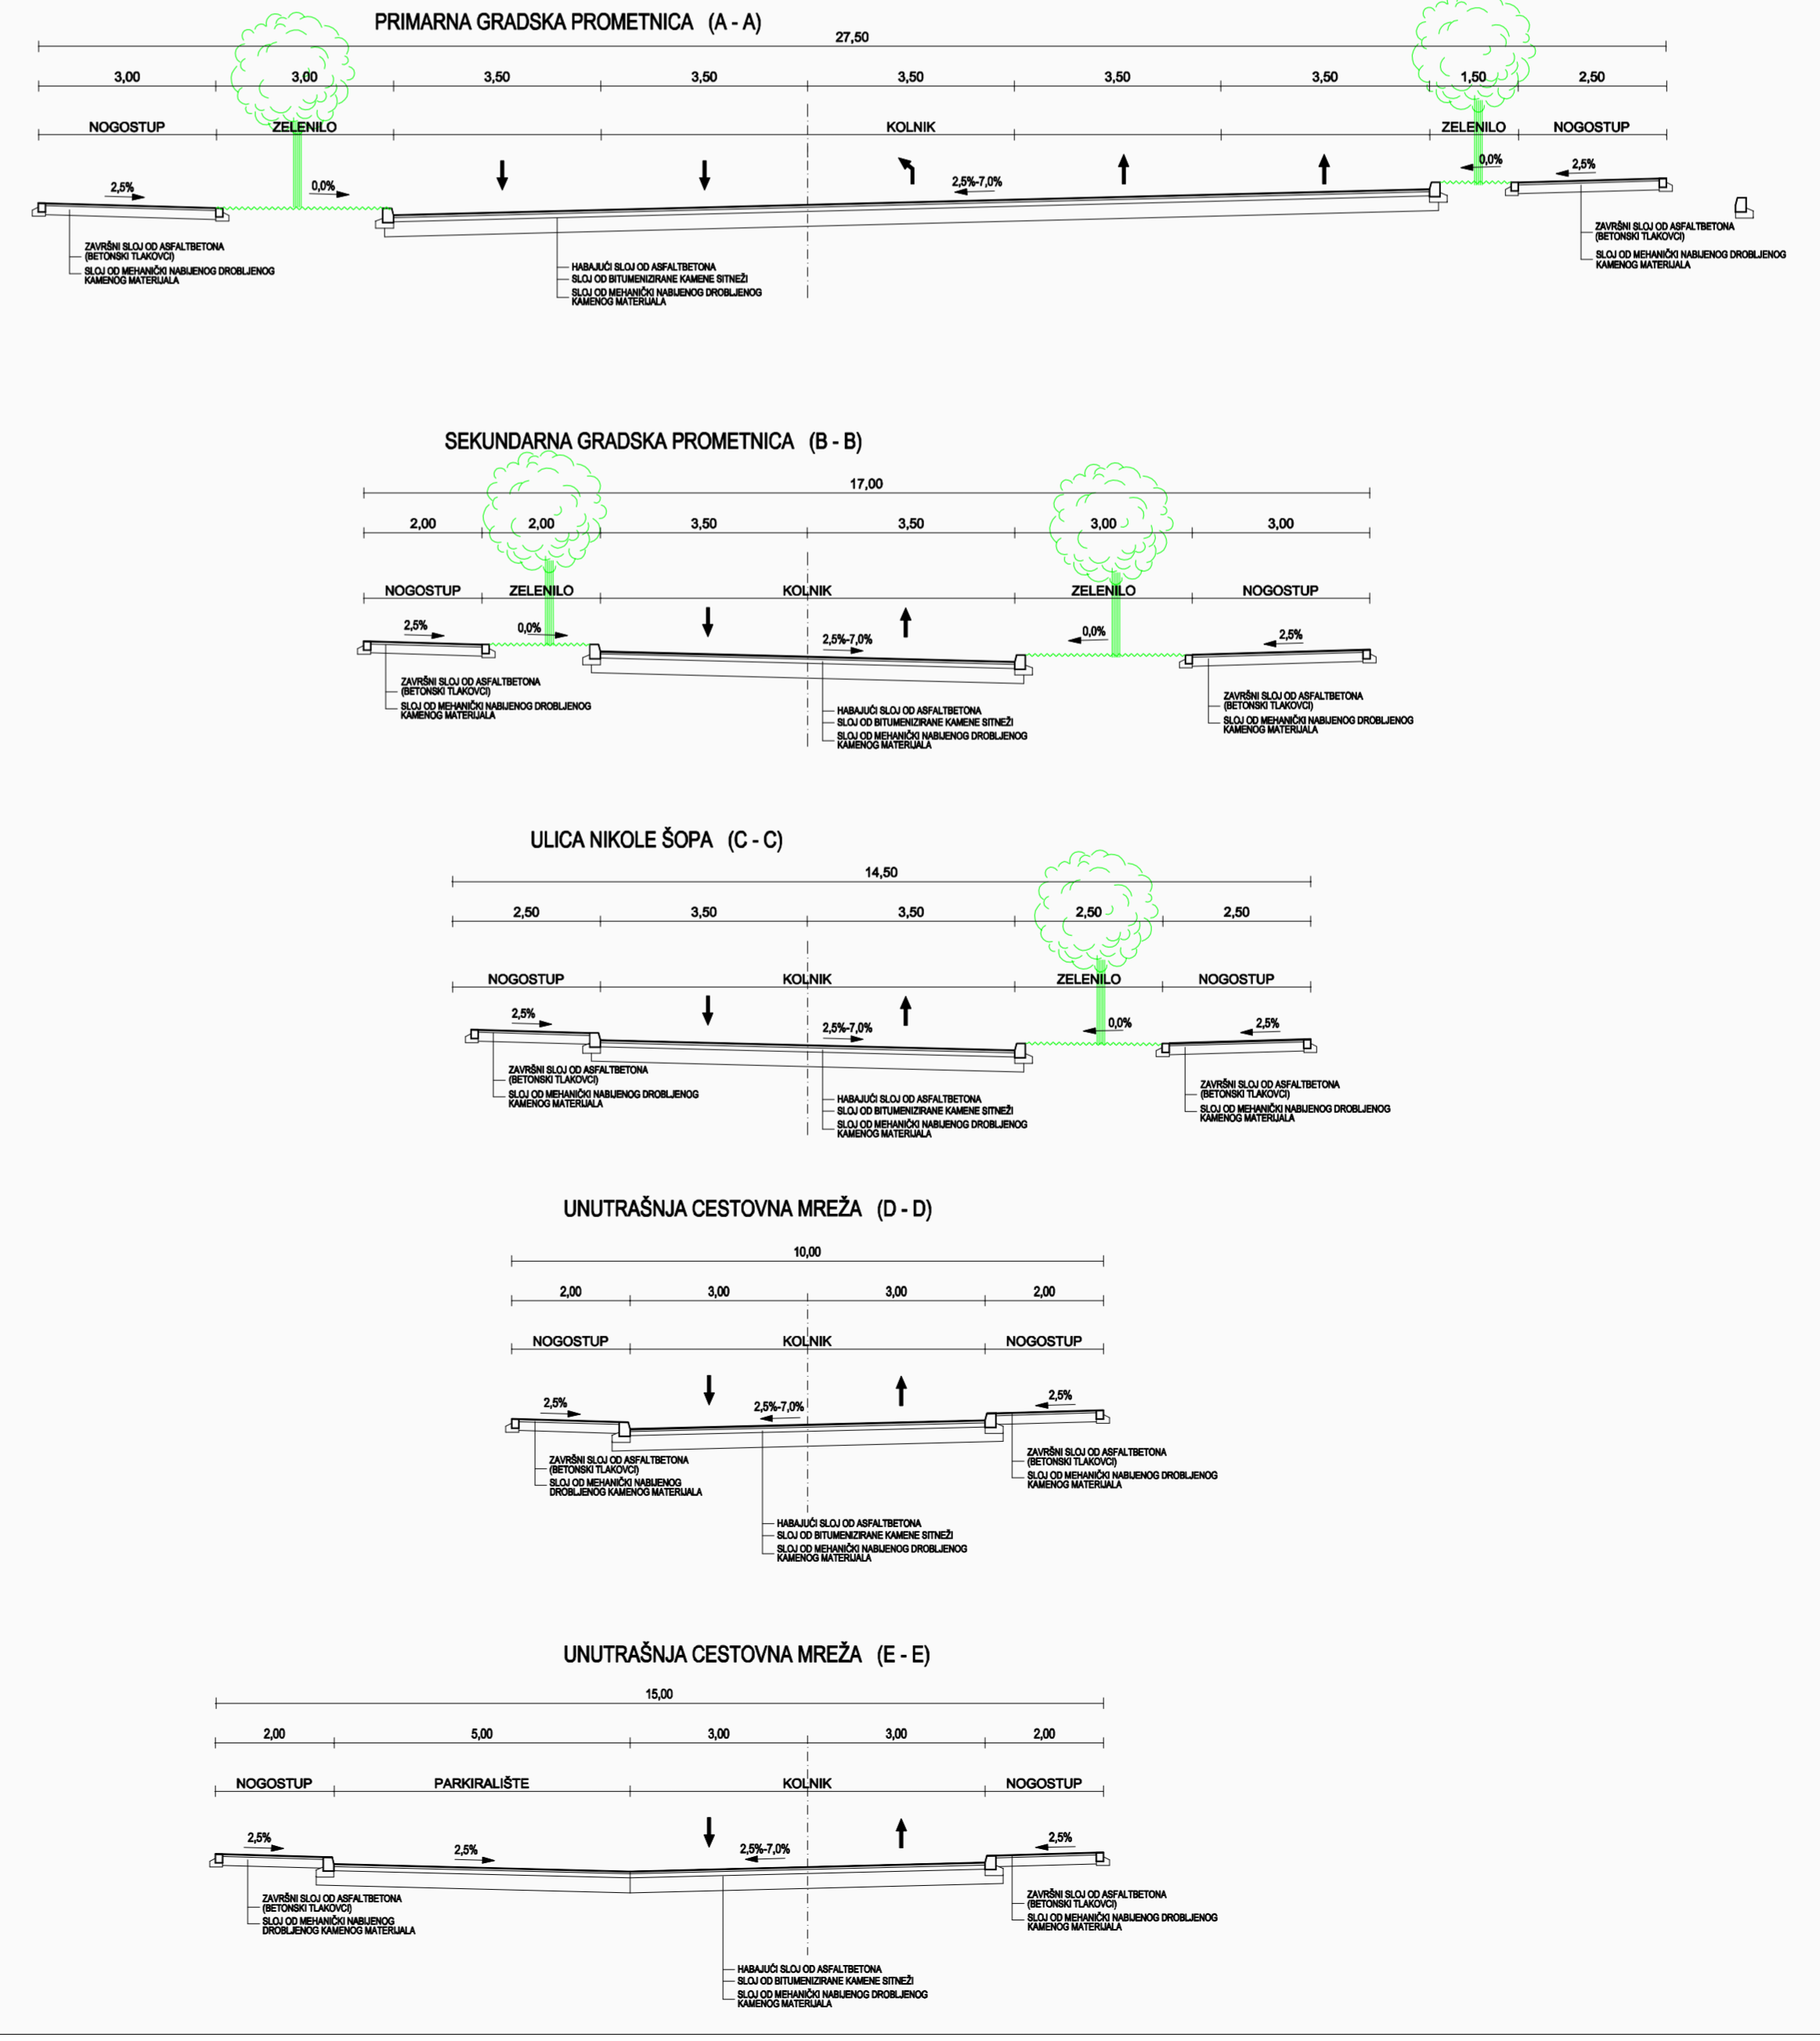

Županija:	ZADARSKA
Grad:	ZADAR
Naziv prostornog plana:	II. IZMJENA I DOPUNA DPU PODRUČJA EX-KAMENOLOMA "PUT"
Naziv kartografskog prikaza:	Prometna, telekomunikacijska i komunalna infrastruktura mreža: PROMETNA MREŽA
Broj kartografskog prikaza:	2.a
Mjerilo kartografskog prikaza:	1:1000
Odluka o izradi izmjene i dopune DPU-a (službeno glasila):	Odluka predstavničkog tijela o donošenju plana (službeno glasila): "GLASNIK GRADA ZADRA" br. 11/16.
Javna rasprava (datum objave):	Javni uvid ođan: "ZADARSKI LIST" 6. ožujka 2018. od: 14 ožujka 2018. do: 21. ožujka 2018.
Pečat tijela odgovornog za provedbu javne rasprave:	Odgovorna osoba za provedbu javne rasprave: Matko Segarić, dipl. ing. grad
Pravna osoba/tijelo koje je izradilo plan:	BLOCK-PROJEKT d.o.o. za arhitekturu i prostorno planiranje ul. Kralja Tvrtka 3, 23000 ZADAR tel: 023492-080, fax: 023492-088 e-mail: block-projekt@projet.hr
Pečat pravne osobe/tijela koje je izradio plan:	Odgovorna osoba: Željko Predovan, dipl. ing. arh
Odgovorni voditelj:	Željko Predovan, dipl. ing. arh.
Stručni tim u izradi plana:	1. Željko Predovan, dipl. ing. arh. 2. Stephen Tony Brlčić, dipl. ing. upp. 3. Ivan Sulović, dipl. ing. et. 4. Jure Grlčić, dipl. ing. grad.
Pečat predstavničkog tijela:	Predsjednik predstavničkog tijela: Zvonimir Vrančić
Istovjetnost ovog prostornog plana s izvornikom (ime, prezime i potpis):	Pečat nadležnog tijela:

BLOCK-PROJEKT d.o.o.
za arhitekturu i prostorno planiranje
ul. Kralja Tvrtka 3, 23000 ZADAR