



II. IZMJENA I DOPUNA DPU PODRUČJE EX-KAMENOLOM "PUT"

MJ. 1:1000

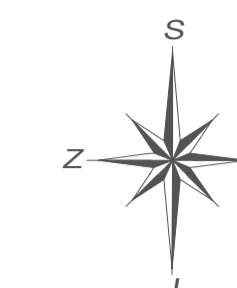

KAZALO

- - - - - granica obuhvata IID DPU-a
- VODOOPSKRBA**
- — — — — vodoopskrbni cjevovod
- NH ● NH nadzemni hidrant
- ODVODNJA**
- - - - - sanitarni cjevovod
- - - - - oborinski cjevovod
- S separator
- kontrolno okno
- - - - - smjer tečenja
- POTOK**
- — — — — korito potoka
- granica zahvata izmjene trase potoka
- dio zahvata izmjene trase potoka ispod prometnice
- inudacijski pojas potoka
- OSTALO**
- gradivi dio građevne čestice

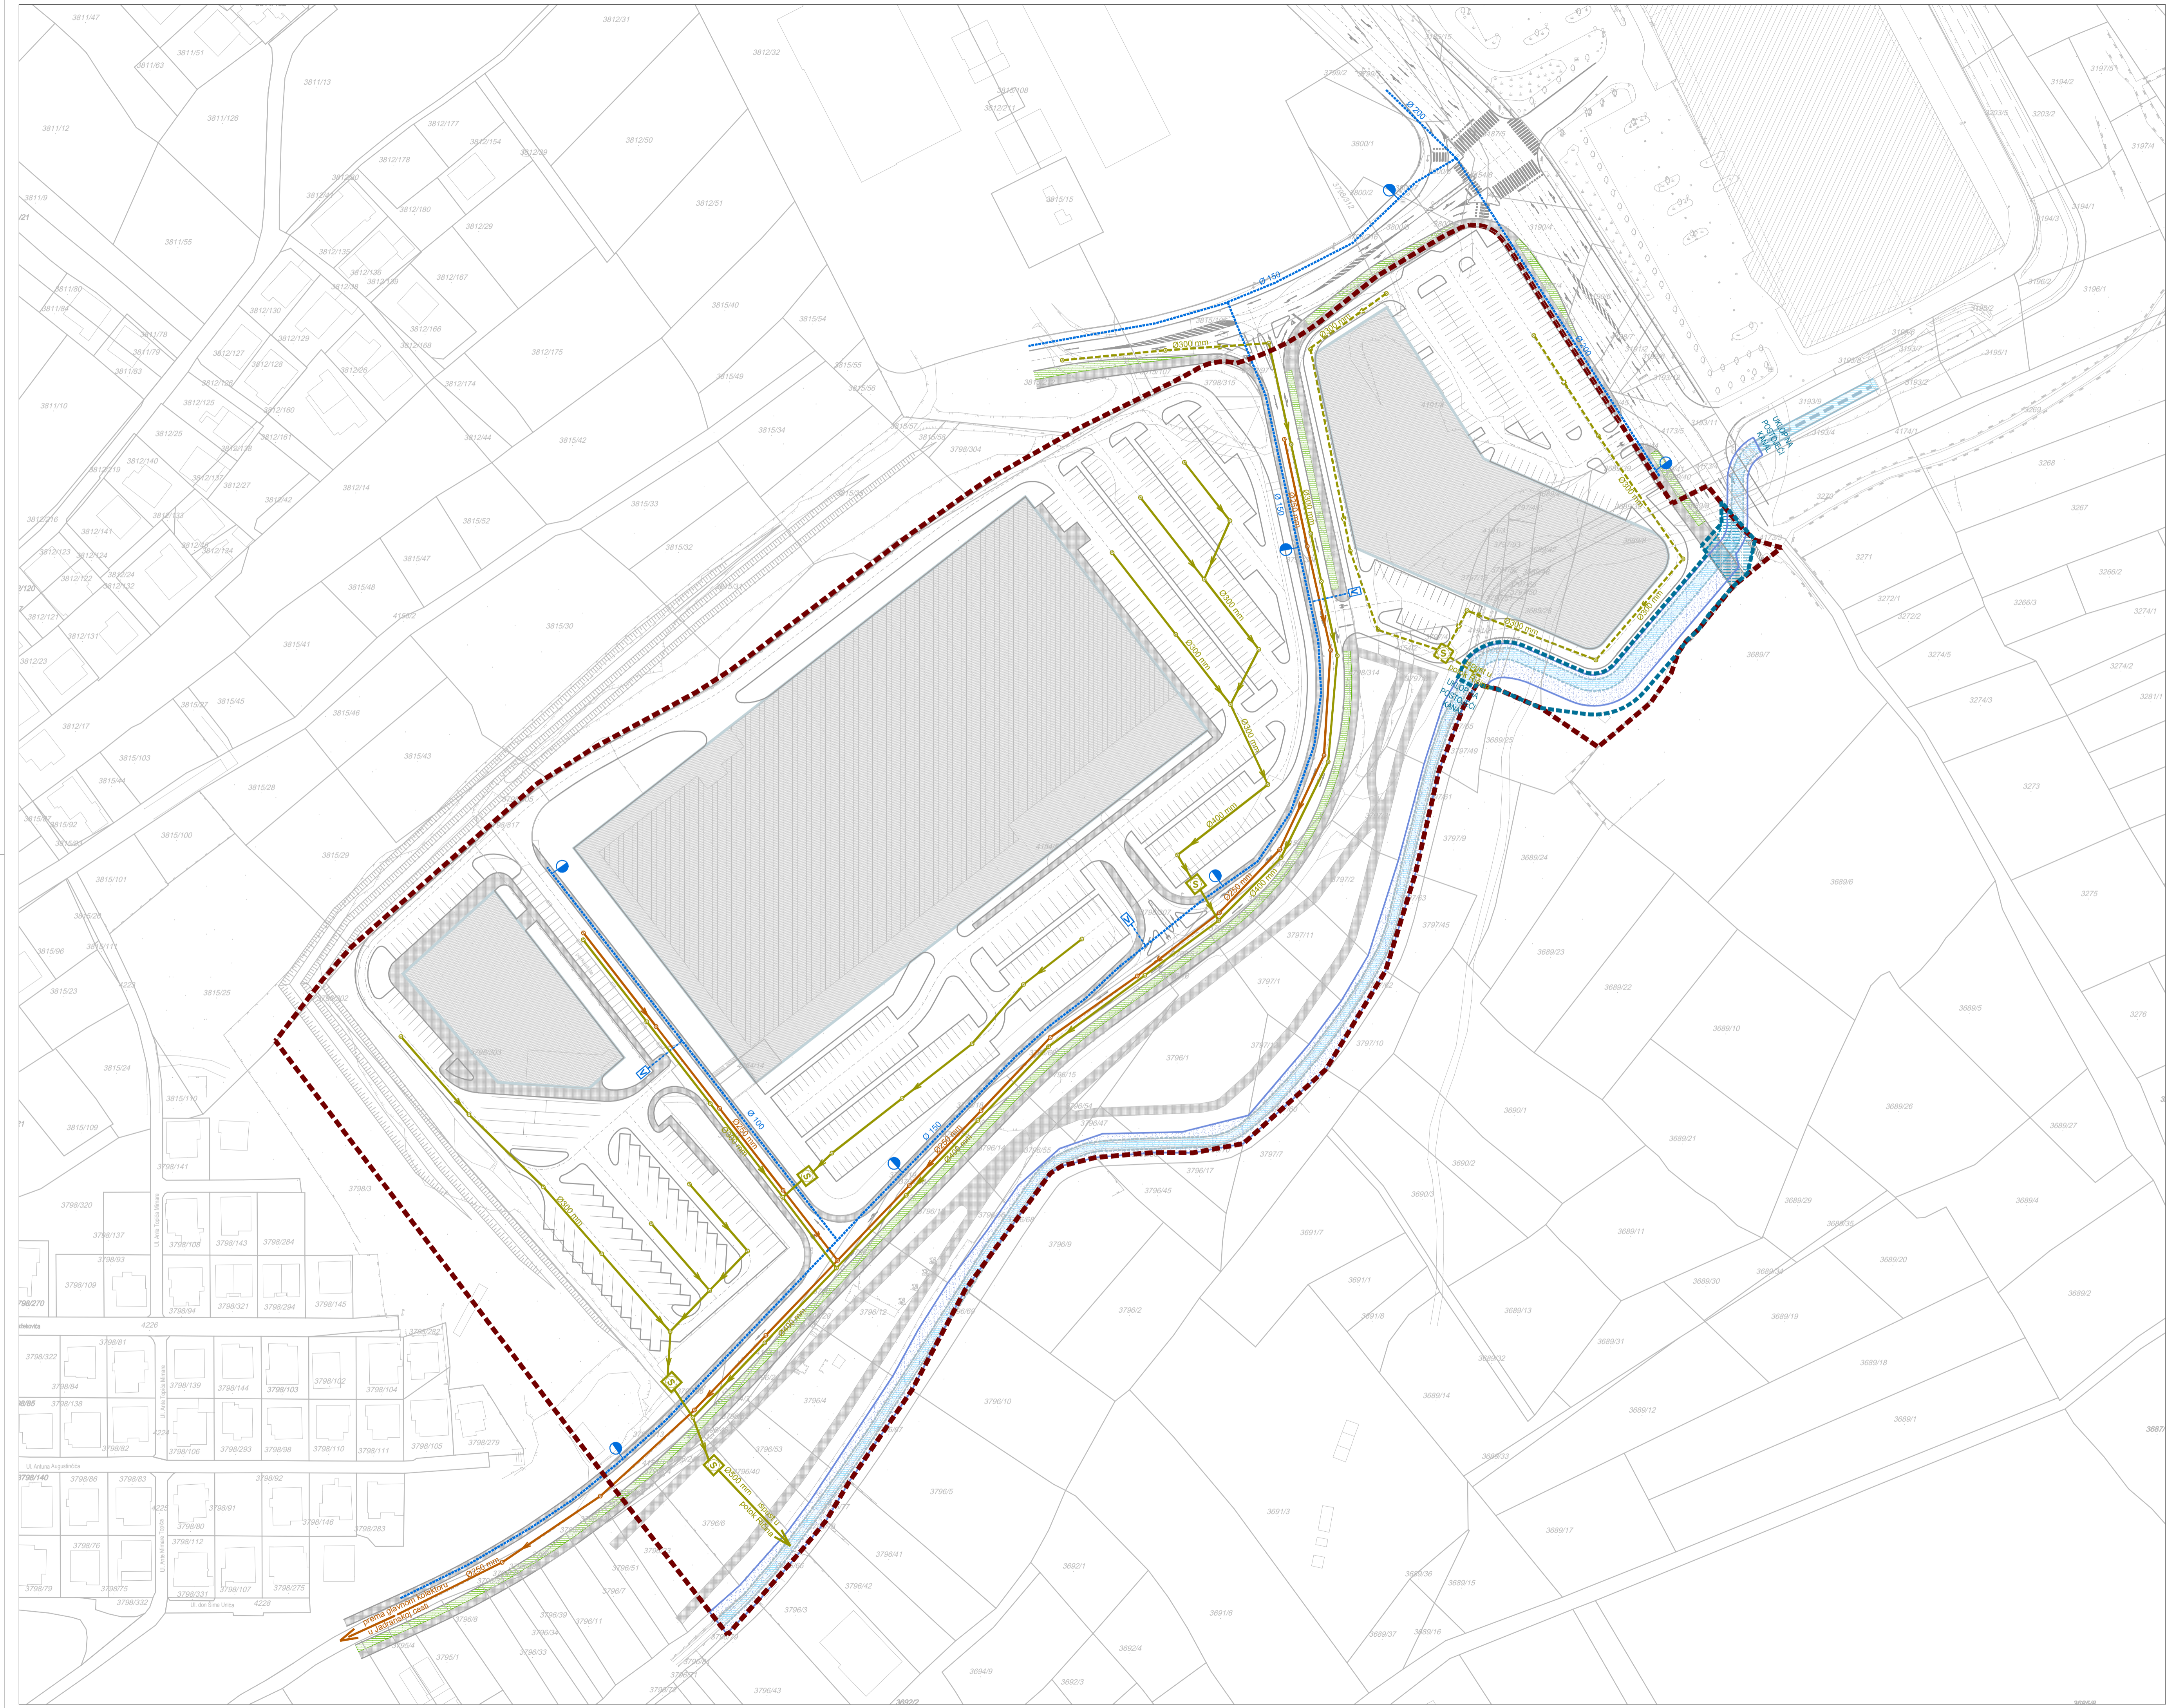

Županija:	ZADARSKA	
Grad:	ZADAR	
Naziv prostornog plana:	II. IZMJENA I DOPUNA DPU PODRUČJA EX-KAMENOLOMA "PUT"	
Naziv kartografskog prikaza:	Prometna, telekomunikacijska i komunalna infrastruktura mreža: PLAN VODOOPSKRBE I ODVODNJE	
Broj kartografskog prikaza:	2.c	Mjerilo kartografskog prikaza: 1:1000
Odluka o izradi izmjene i dopune DPU-a: (službeno glasilu): "GLASNIK GRADA ZADRA" br.11/16.	Odluka predstavničkog tijela o donošenju plana (službeno glasilu): "GLASNIK GRADA ZADRA" br. 06/18	
Javna rasprava (datum objave): "ZADARSKI LIS" 6. ožujka 2018.	Javni uvid održan od: 14. ožujka 2018. do: 21. ožujka 2018.	
Pečat tijela odgovornog za provedbu javne rasprave:	Odgovorna osoba za provedbu javne rasprave: Matko Segarić, dipl. ing. grad	
Pravna osoba/tijelo koje je izradilo plan:		
BLOCK-PROJEKT d.o.o. za arhitekturu i prostorno planiranje ul. Kralja Tvrtka 3, 23000 ZADAR		ulica Kralja Tvrtka 3, 23000 Zadar tel: 023492-880, fax: 023492-888 e-mail: block.projekt@optnet.hr
Pečat pravne osobe/tijela koje je izradilo plan:	Odgovorna osoba: Željko Predovan, dipl. ing. arh	
Odgovorni voditelj:	Željko Predovan, dipl. ing. arh.	
Stručni tim u izradi plana:	1. Željko Predovan, dipl. ing. arh. 2. Stephen Tony Bošić, dipl. ing. upp. 3. Ivan Sušević, dipl. ing. el. 4. Jure Grbić, dipl. ing. grad.	
Pečat predstavničkog tijela:	Predsjednik predstavničkog tijela: Zvonimir Vrančić	
Istovjetnost ovog prostornog plana s izvornikom: (ime, prezime i potpis)	Pečat nadležnog tijela:	