


DETALJNI PLAN UREDENJA
ZONE UREDANJA CENTRALNIH FUNKCIJA
"VIŠNJK"
II. IZMJENA I DOPUNA

PLAN ELEKTROOPSKRBE 23

| | |
|---|--|
| Županija: | ZADARSKA |
| Grad: | ZADAR |
| Naziv prostornog plana: DETALJNI PLAN UREDENJA ZONE CENTRALNIH FUNKCIJA "VIŠNJK" II. IZMJENA I DOPUNA | |
| Naziv kartografskog prikaza: PLAN ELEKTROOPSKRBE | |
| Broj kartografskog prikaza: | 23 |
| Mjerilo kartografskog prikaza: | 1:1000 |
| Odluka o izradi izmjene i dopune DPU-a: (službeno glasilo): "GLASNIK GRADA ZADRA" br.03/13. | Odluka predstavničkog tijela o donošenju plana: (službeno glasilo): "GLASNIK GRADA ZADRA" br.05/15 |
| Javna rasprava (datum objave): "Zadarski list", 18. listopada 2014. | Javni uvid održan: od: 27. listopada 2014. do: 4. studenog 2014. |
| Pečat tijela odgovornog za provođenje javne rasprave: | Odgovorna osoba za provođenje javne rasprave: Matko Segarić, dipl.ing.građ. |
| Suglasnost za plan prema Članku 98. Zakona o prostornom uređenju i gradnji ("Narodne Novine" br.76/07, 38/09, 55/11, 90/11 i 50/12), broj suglasnosti: KLASA:350-02/15-01/5 UR, BROJ:2198/1-01-15-2) od 9. travnja 2015. godine | |
| Pravna osoba / tijelo koje je izradilo plan: BLOCK-PROJECT d.o.o. (izvanjavna poslovna jedinica) | ul. Kralja Tvrtka 3, 23000 Zadar tel: 023 492 080 fax: 023 492 088 e-mail: block-projekt@optinet.hr |
| Pečat pravne osobe / tijela koje je izradilo plan: | Odgovorna osoba: Željko Predovan, dipl.ing.arh. |
| Koordinator plana: | Željko Predovan, dipl.ing.arh. |
| Situirni tim u izradi plana: 1. Željko Predovan, dipl.ing.arh. 2. Stephen Tony Brčić dipl.ing.prost.pl i urb. 3. Jure Grbić, dipl.ing.građ. | 4. Ivan Sutović, dipl.ing.et. |
| Pečat predstavničkog tijela: | Predsjednik predstavničkog tijela: Žiljko Kolega dr.med. |
| Istovjetnost ovog prostornog plana s izvornikom ovjerava: | Pečat nadležnog tijela: |

| KAZALO | |
|--------|---|
| 1a | STAMBENO-POSLOVNI OBJEKT Po1+Po2+P+6+Pk PODRUM KOTA +11,00: GARAŽE PM=77, DRVARNICE KOTA +14,00 : PARKIRALIŠTE PM=67, POSLOVNI PROSTORI PRIZEMLJE KOTA + 18,00: POSLOVNI PROSTORI, TRIJEM, ULAZI 1. KAT : STANOVI, POSLOVNI PROSTORI 2-6 KAT+Pk : STANOVI |
| 1b | STAMBENO-POSLOVNI OBJEKT Po+P+6+Pk PODRUM KOTA +14,00 : DRVARNICE,GARAŽE POD OBJEKTOM PM=25 PARKIRALIŠTA POD TRGOM PM=28+22 (MOGUĆNOST ORGANIZACIJE GARAŽA) KOTA + 18,00: POSLOVNI PROSTORI, TRIJEM, ULAZI 1. KAT : STANOVI, POSLOVNI PROSTORI 2-6 KAT+Pk : STANOVI |
| 1c | STAMBENO-POSLOVNI OBJEKT Po+P+4+Pk PODRUM : DRVARNICE, POSLOVNI PROSTORI PRIZEMLJE : POSLOVNI PROSTORI, ULAZ 1. KAT : STANOVI, POSLOVNI PROSTORI 2-4 KAT+Pk : STANOVI |
| 1d | STAMBENO-POSLOVNI OBJEKT Po+P+6+Pk PODRUM kota+17,50 : GARAŽE PM=30, DRVARNICE PRIZEMLJE kota+20,50 : POSLOVNI PROSTORI, ULAZ 1. KAT : STANOVI, POSLOVNI PROSTORI 2-6 KAT+Pk : STANOVI |
| 2 | TRGOVAČKI CENTAR Po+P; (PARKIRALIŠTE POD OBJEKTOM PM=133) |
| 3 | POSLOVNI OBJEKT Po+P+3; RADIO, TELEVIZIJA, NOVINE, ZAŠTITARSKA SLUŽBA |
| 4 | PASTORALNI CENTAR Po+P+2; CRKVA, DRUŠTVENI PROSTORI,STAMBENI PROSTORI,DVORIŠTE-ATRIJ |
| 5 | CRKVENI TRG, ESPLANADA |
| 6 | IGRALIŠTE |
| 7 | POSLOVNI OBJEKT Po+P+4;TRGOVINE, USLUGE, UREDI |
| 8 | POSLOVNI OBJEKT Po+P+1;TRGOVINE |
| 9 | PJEŠAČKA POVRŠINA, TRG, TRIJEM, ULAZI, TERASE, ODMORIŠTA, SVJETLARNICE KOTE +11,00 i +14,00 : PARKIRALIŠTA I GARAŽE |
| 10 | PJEŠAČKA POVRŠINA, TRG, TRIJEM, ULAZI, TERASE, ODMORIŠTA, SVJETLARNICE +14,00 : PARKIRALIŠTA I GARAŽE |
| 11 | PARKIRALIŠTE NA KOTI+17,50, PM=60 (MOGUĆNOST ORGANIZACIJE GARAŽA) PARKIRALIŠTA NA KOTI +20,50, PM=60 |
| 12 | ULAZ U GARAŽE |
| 13 | UREĐENA POPLOČANA POVRŠINA,TENDE, ŠTEKATI, TERASE, ODMORIŠTA |
| 14 | OZELENJENE PARKOVNE POVRŠINE, DJ, IGRALIŠTA, TRAVNJACI, ODMORIŠTA |
| 15 | PARKOVNE POVRŠINE |
| 16 | PJEŠAČKE POVRŠINE |
| 17 | POSTOJEĆI STAMBENI OBJEKT-NADOGRAĐNJA U POSTOJEĆEM GABARITU DO VISINE P+1+ Pk PRIZEMLJE; MOGUĆNOST PRENAMJENE U IZ STAMBENOG U POSL. PROSTOR |

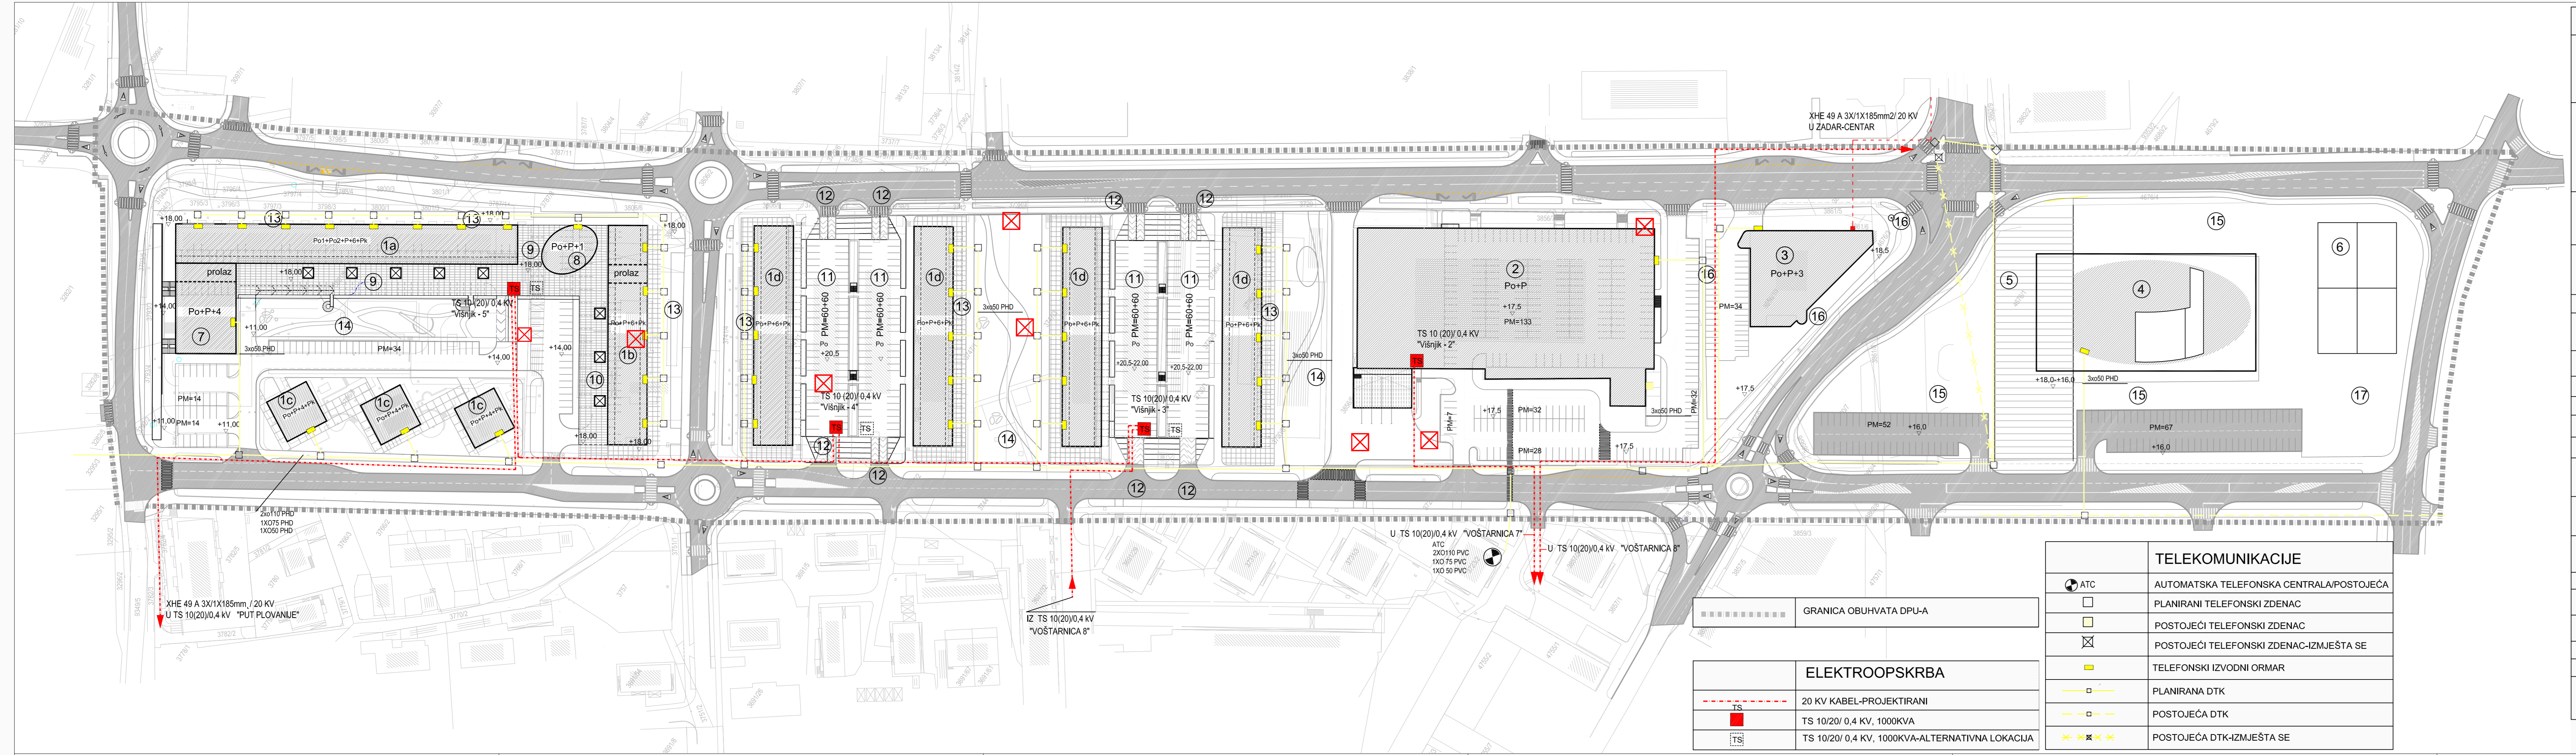

| ELEKTROOPSKRBA | |
|----------------|---|
| - - - - - | 20 KV KABEL-PROJEKTIRANI |
| ■ | TS 10/20/ 0,4 KV, 1000KVA |
| □ | TS 10/20/ 0,4 KV, 1000KVA-ALTERNATIVNA LOKACIJA |

| TELEKOMUNIKACIJE | |
|------------------|--|
| ⊙ | AUTOMATSKA TELEFONSKA CENTRALA/POSTOJEĆA |
| □ | PLANIRANI TELEFONSKI ZDENAC |
| ■ | POSTOJEĆI TELEFONSKI ZDENAC |
| ⊗ | POSTOJEĆI TELEFONSKI ZDENAC-IZMJESTA SE |
| ■ | TELEFONSKI IZVODNI ORMAR |
| — | PLANIRANA DTK |
| - - - - - | POSTOJEĆA DTK |
| ✕ ✕ ✕ ✕ | POSTOJEĆA DTK-IZMJESTA SE |